

**A01**  
Hauteur entrée : 210  
Largeur entrée : 90  
Hauteur ascenseur : 210  
Largeur ascenseur : 100  
Profondeur ascenseur : 140

**P01**  
Hauteur entrée : 210  
Largeur entrée : 90  
Hauteur ascenseur : 215  
Largeur ascenseur : 100  
Profondeur ascenseur : 200

**P07**  
Hauteur entrée : 200  
Largeur entrée : 90  
Hauteur ascenseur : 210  
Largeur ascenseur : 90  
Profondeur ascenseur : 130

**A03**  
Hauteur entrée : 210  
Largeur entrée : 140  
Hauteur ascenseur : 215  
Largeur ascenseur : 175  
Profondeur ascenseur : 175

**P02**  
Hauteur entrée : 210  
Largeur entrée : 90  
Hauteur ascenseur : 215  
Largeur ascenseur : 100  
Profondeur ascenseur : 200

**P08**  
Hauteur entrée : 200  
Largeur entrée : 90  
Hauteur ascenseur : 210  
Largeur ascenseur : 90  
Profondeur ascenseur : 130

**A04**  
Hauteur entrée : 210  
Largeur entrée : 90  
Hauteur ascenseur : 215  
Largeur ascenseur : 115  
Profondeur ascenseur : 130

**P03**  
Hauteur entrée : 210  
Largeur entrée : 90  
Hauteur ascenseur : 210  
Largeur ascenseur : 115  
Profondeur ascenseur : 140

**P10**  
Hauteur entrée : 200  
Largeur entrée : 90  
Hauteur ascenseur : 210  
Largeur ascenseur : 90  
Profondeur ascenseur : 130

**A05**  
Hauteur entrée : 210  
Largeur entrée : 90  
Hauteur ascenseur : 215  
Largeur ascenseur : 100  
Profondeur ascenseur : 140

**P04**  
Hauteur entrée : 210  
Largeur entrée : 90  
Hauteur ascenseur : 210  
Largeur ascenseur : 115  
Profondeur ascenseur : 140

**P11**  
Hauteur entrée : 210  
Largeur entrée : 90  
Hauteur ascenseur : 215  
Largeur ascenseur : 115  
Profondeur ascenseur : 130

**A06**  
Hauteur entrée : 210  
Largeur entrée : 90  
Hauteur ascenseur : 215  
Largeur ascenseur : 90  
Profondeur ascenseur : 140

**P05**  
Hauteur entrée : 210  
Largeur entrée : 90  
Hauteur ascenseur : 210  
Largeur ascenseur : 115  
Profondeur ascenseur : 130

**P12**  
Hauteur entrée : 210  
Largeur entrée : 90  
Hauteur ascenseur : 215  
Largeur ascenseur : 90  
Profondeur ascenseur : 130

**A07**  
Hauteur entrée : 210  
Largeur entrée : 90  
Hauteur ascenseur : 215  
Largeur ascenseur : 90  
Profondeur ascenseur : 140

**P06**  
Hauteur entrée : 210  
Largeur entrée : 90  
Hauteur ascenseur : 210  
Largeur ascenseur : 115  
Profondeur ascenseur : 130

L01

Hauteur entrée : 210  
Largeur entrée : 90  
Hauteur ascenseur : 215  
Largeur ascenseur : 125  
Profondeur ascenseur : 140

PFH.A

Largeur entrée : 80  
Largeur ascenseur : 120  
Profondeur ascenseur : 140

L02

Hauteur entrée : 210  
Largeur entrée : 90  
Hauteur ascenseur : 215  
Largeur ascenseur : 125  
Profondeur ascenseur : 140

PFH.B

Largeur entrée : 80  
Largeur ascenseur : 120  
Profondeur ascenseur : 140

L03

Hauteur entrée : 280  
Largeur entrée : 230  
Hauteur ascenseur : 280  
Largeur ascenseur : 245  
Profondeur ascenseur : 585

L04


Hauteur entrée : 250  
Largeur entrée : 280  
Hauteur ascenseur : 280  
Largeur ascenseur : 300  
Profondeur ascenseur : 265

L05


Hauteur entrée : 280  
Largeur entrée : 245  
Hauteur ascenseur : 280  
Largeur ascenseur : 265  
Profondeur ascenseur : 280

L06

Hauteur entrée : 210  
Largeur entrée : 90  
Hauteur ascenseur : 230  
Largeur ascenseur : 135  
Profondeur ascenseur : 140

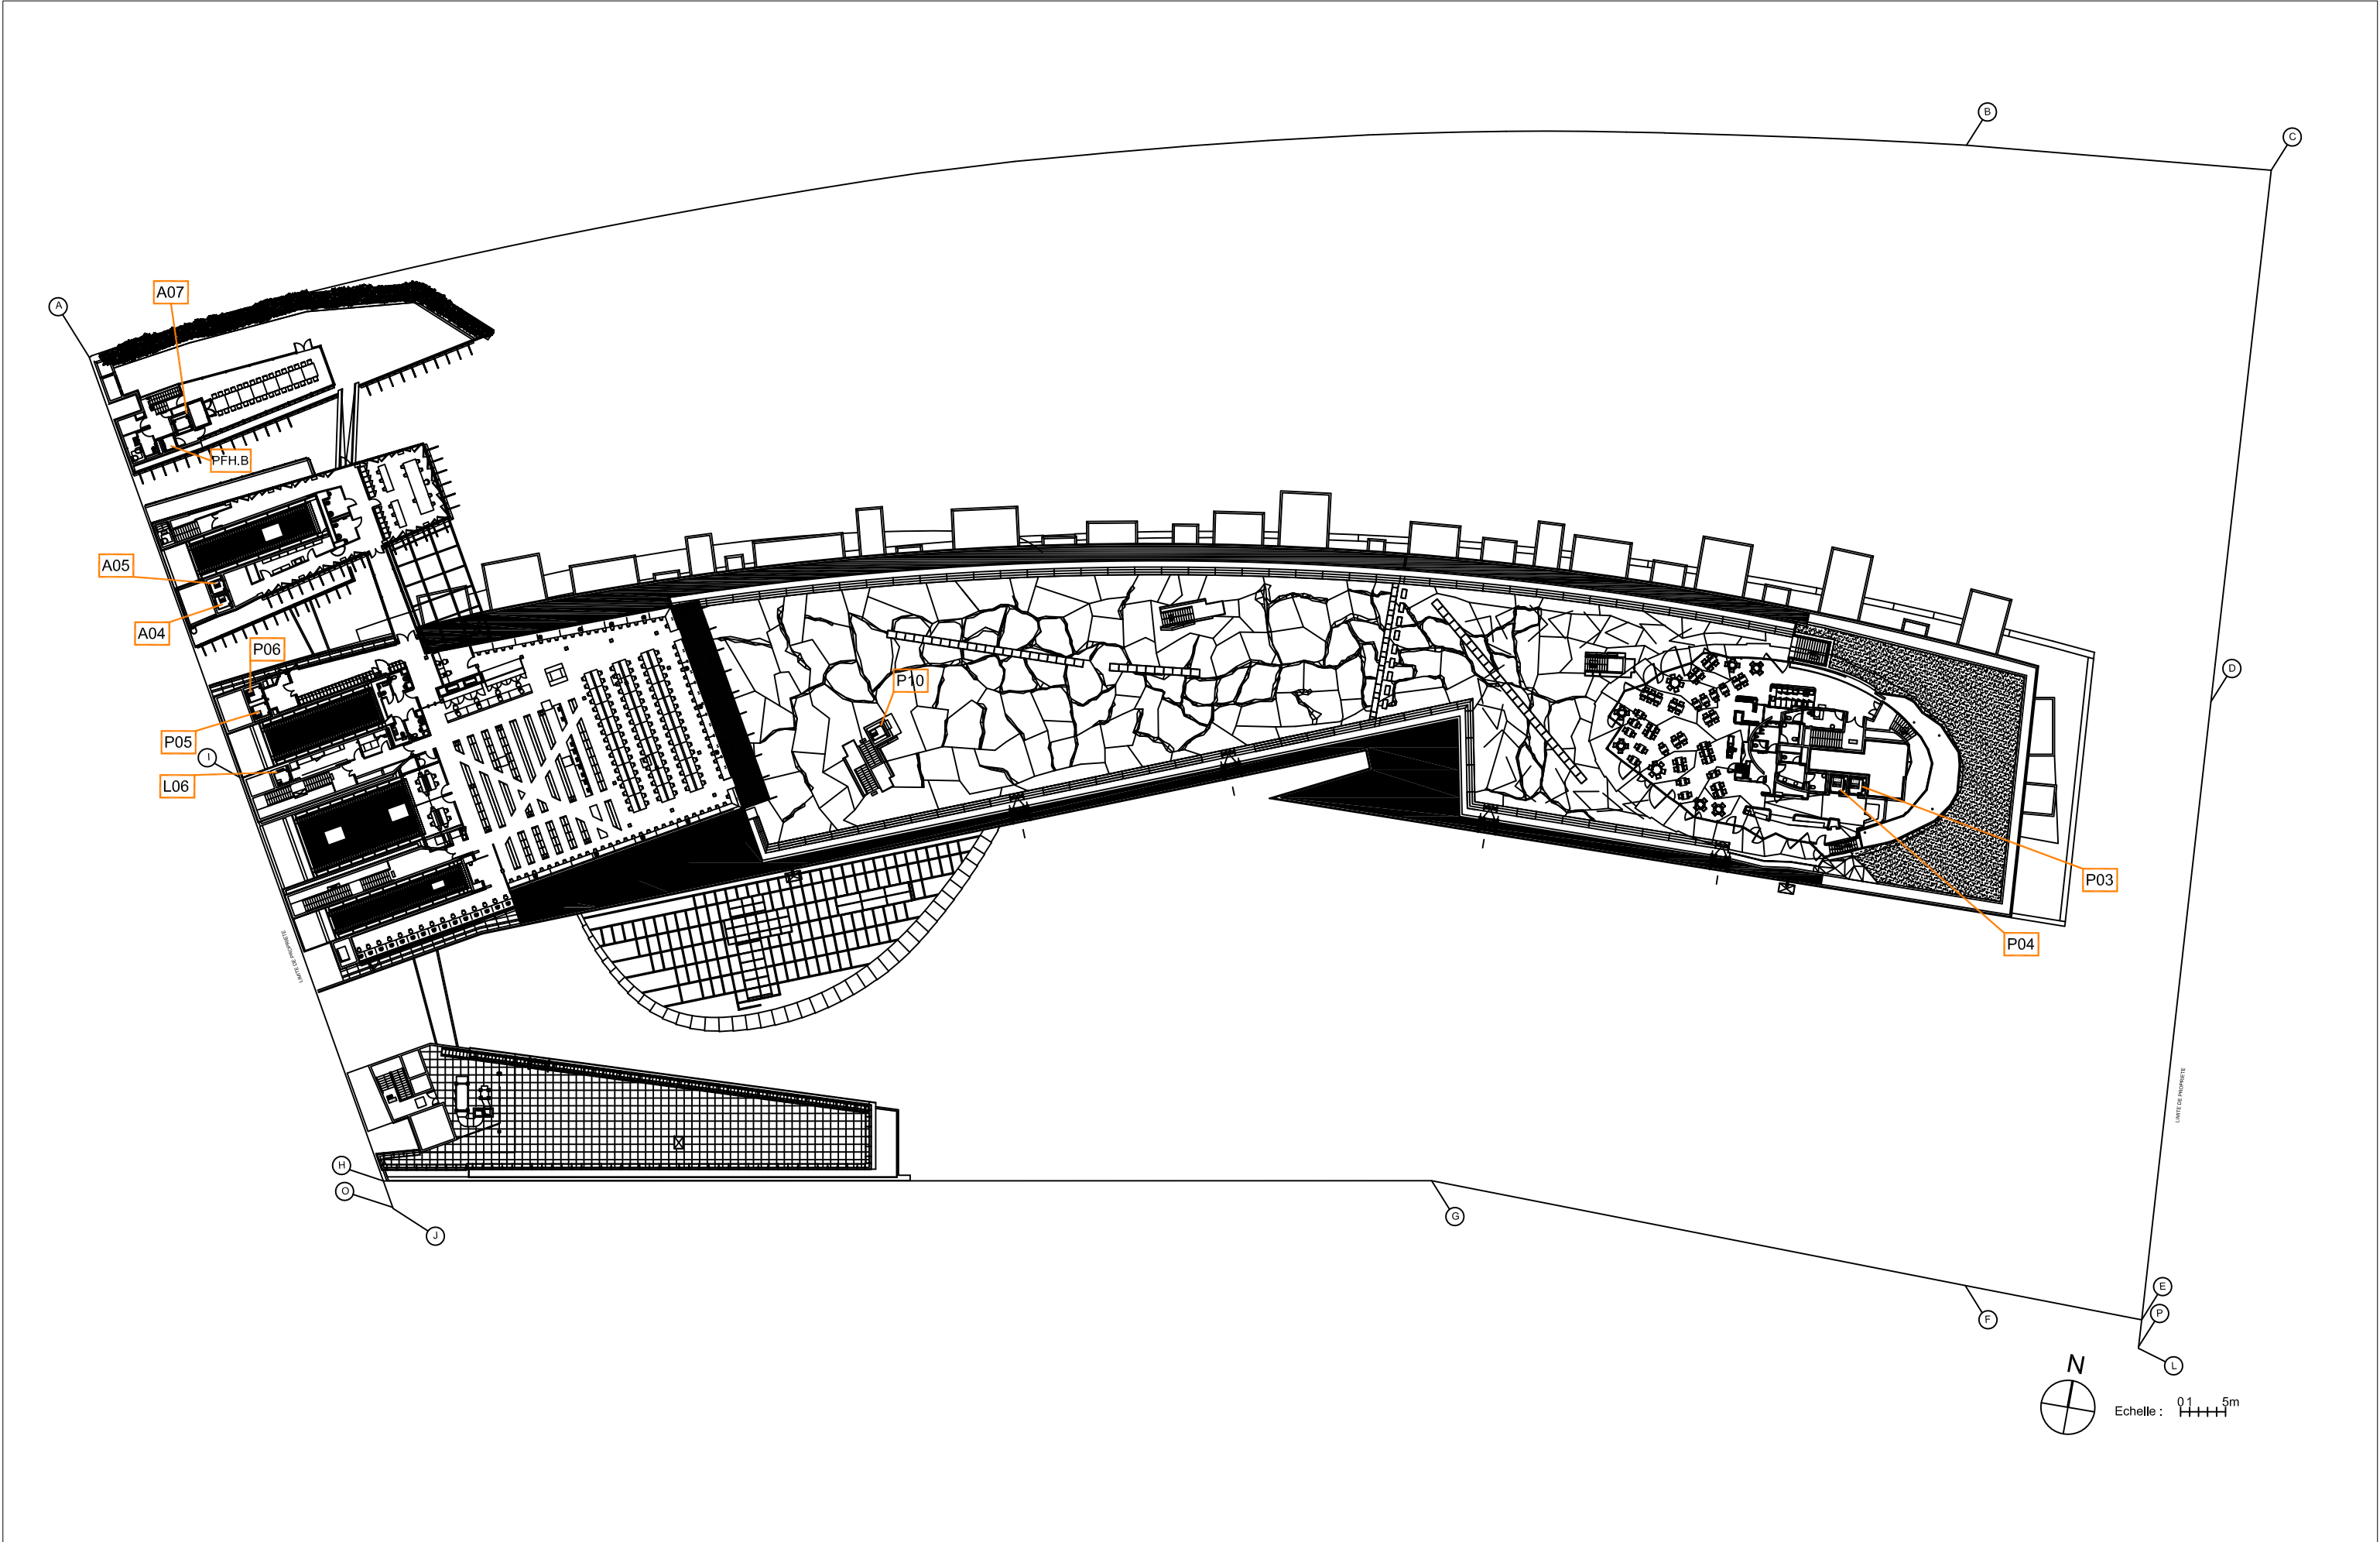


*musée du quai Branly	Plan du niveau 5 REPERAGE ASCENSEURS ET MONTE CHARGE					Nota		Service		Auteur		Date	Echelle
						Nature		DMTS/SGB		RLE		03.07.2014	1/650
						Spéc./ Lot	Emetteur	Type	Niveau/N°	Zone	Phase	Numéro	Indice
						ASC	MQB	P	R5	TZ	0E	1200	E

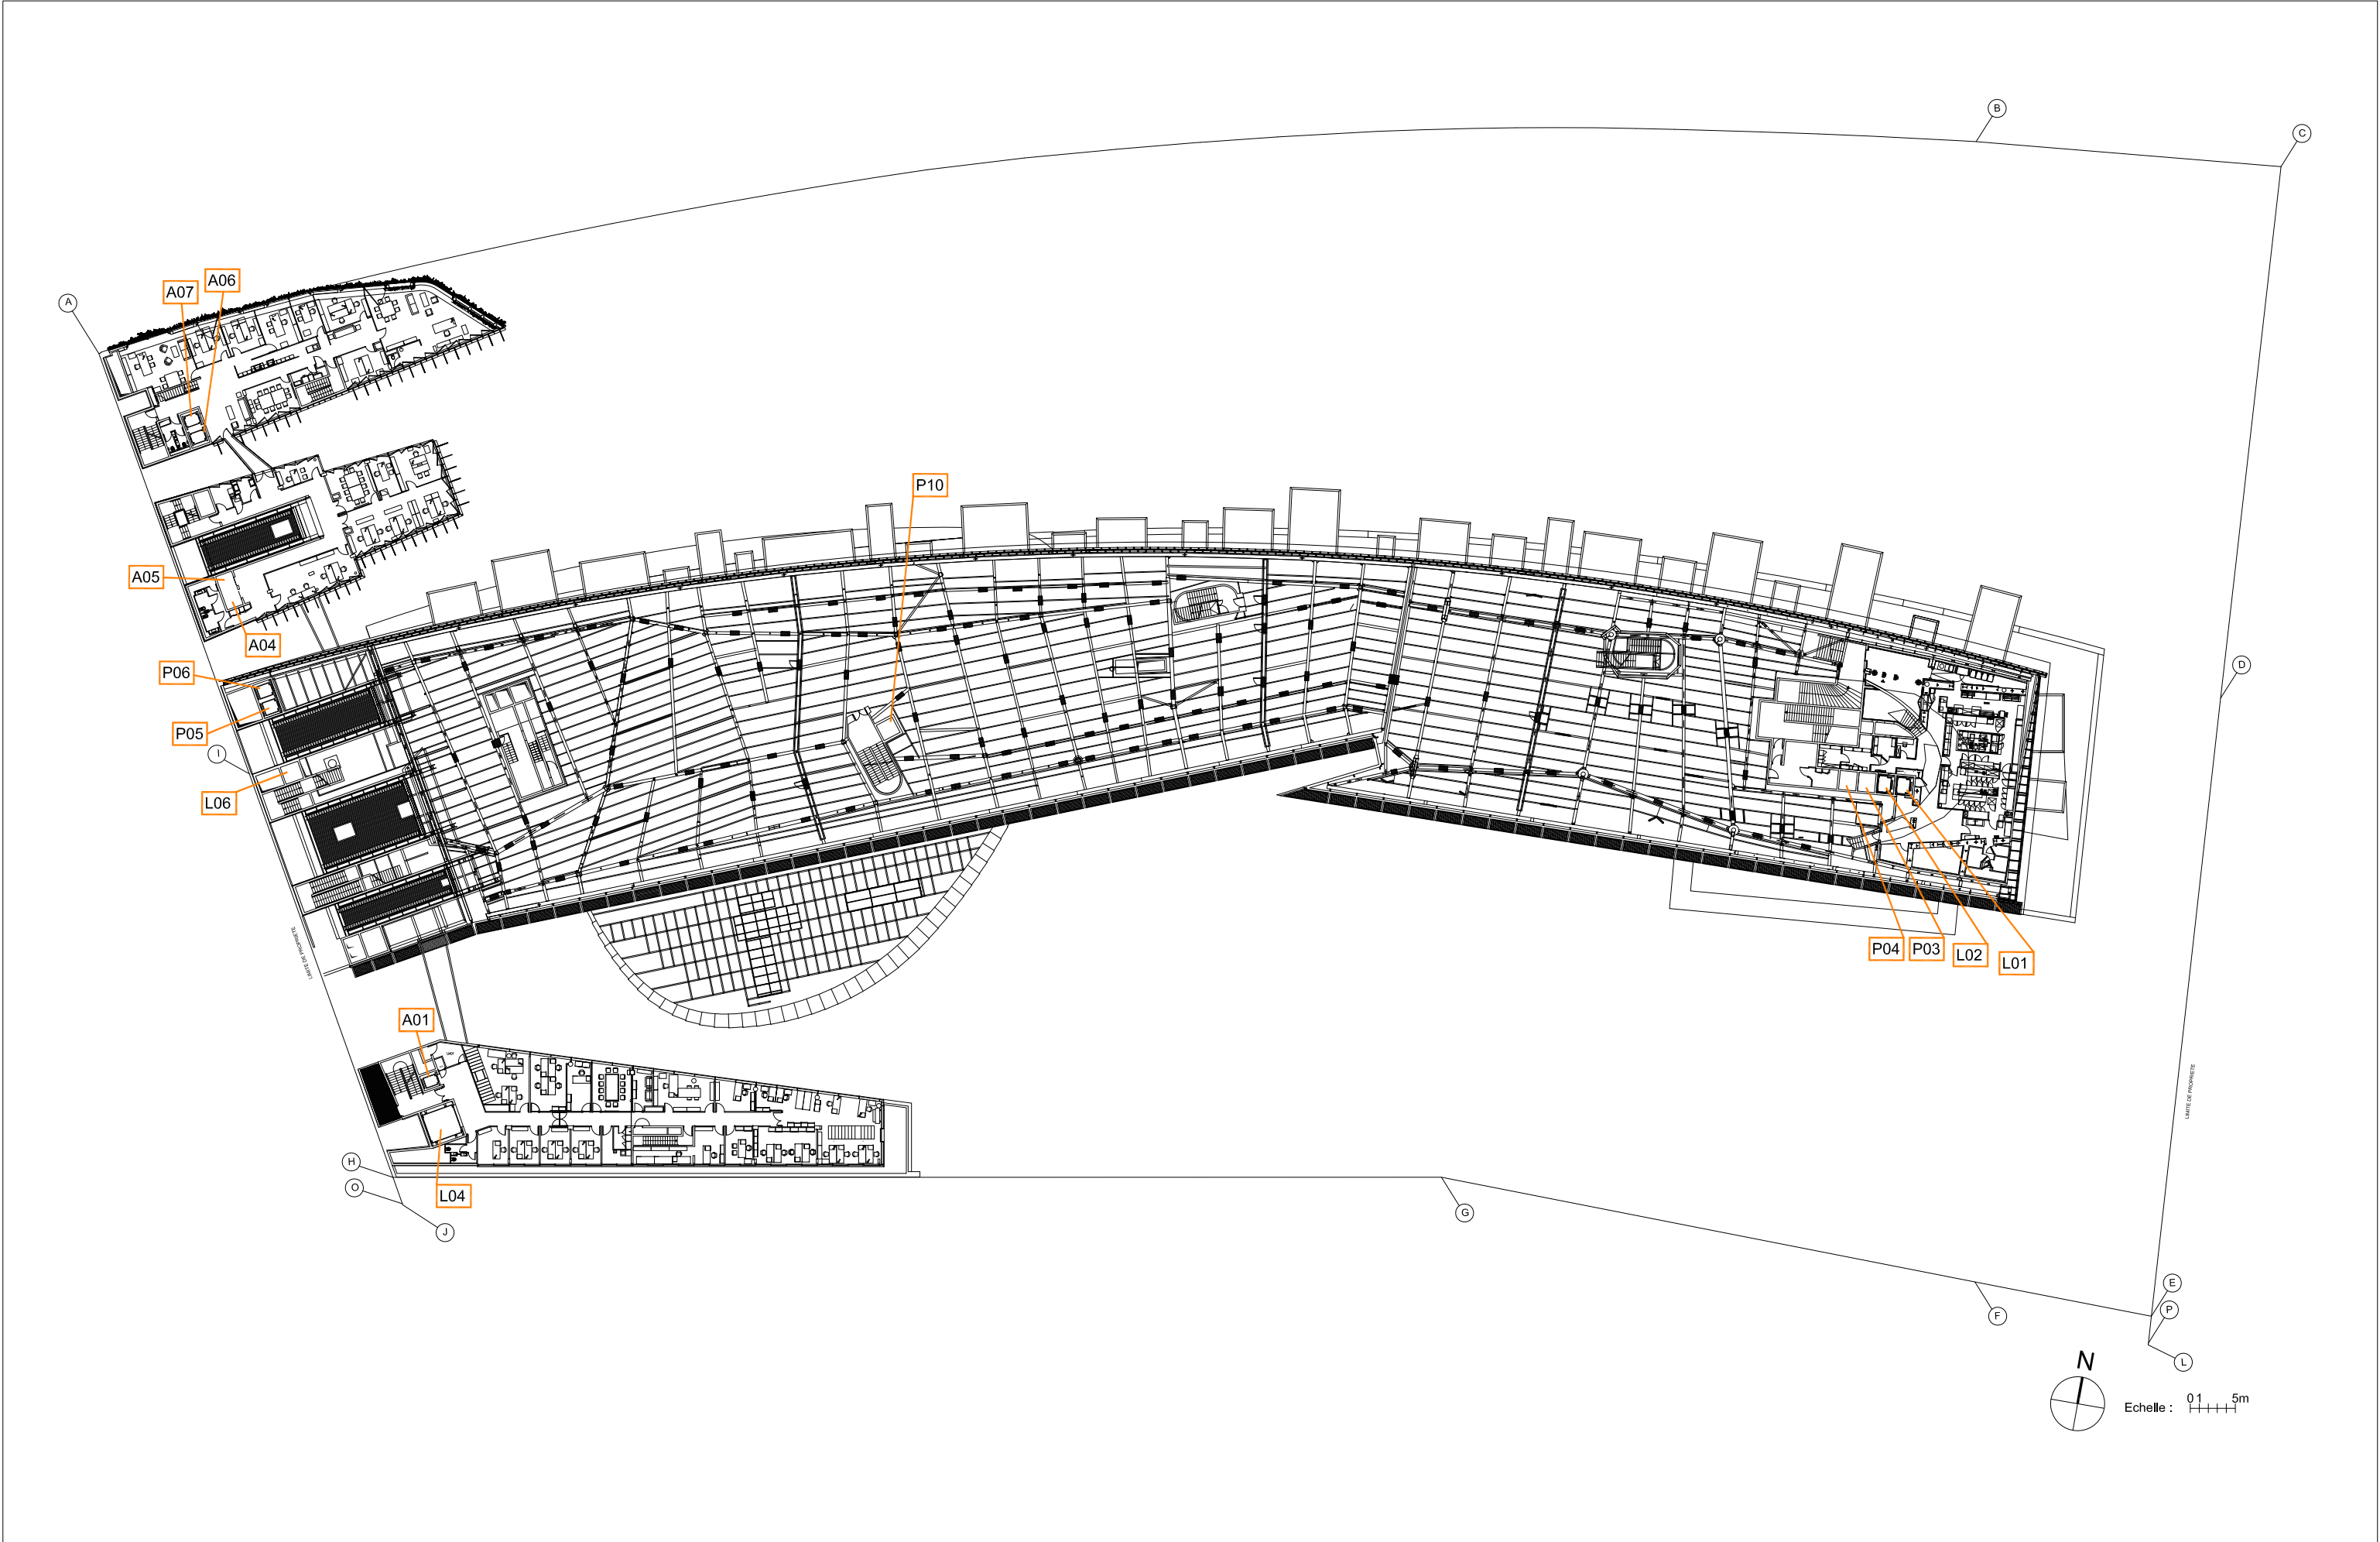


*musée du quai Branly	Plan du niveau 4 REPERAGE ASCENSEURS ET MONTE CHARGE					Nota		Service		Auteur		Date	Echelle
						Nature		DMTS/SGB		RLE		03.07.2014	1/650
						Spéc./ Lot	Emetteur	Type	Niveau/N°	Zone	Phase	Numéro	Indice
						ASC	MQB	P	R4	TZ	0E	1200	E




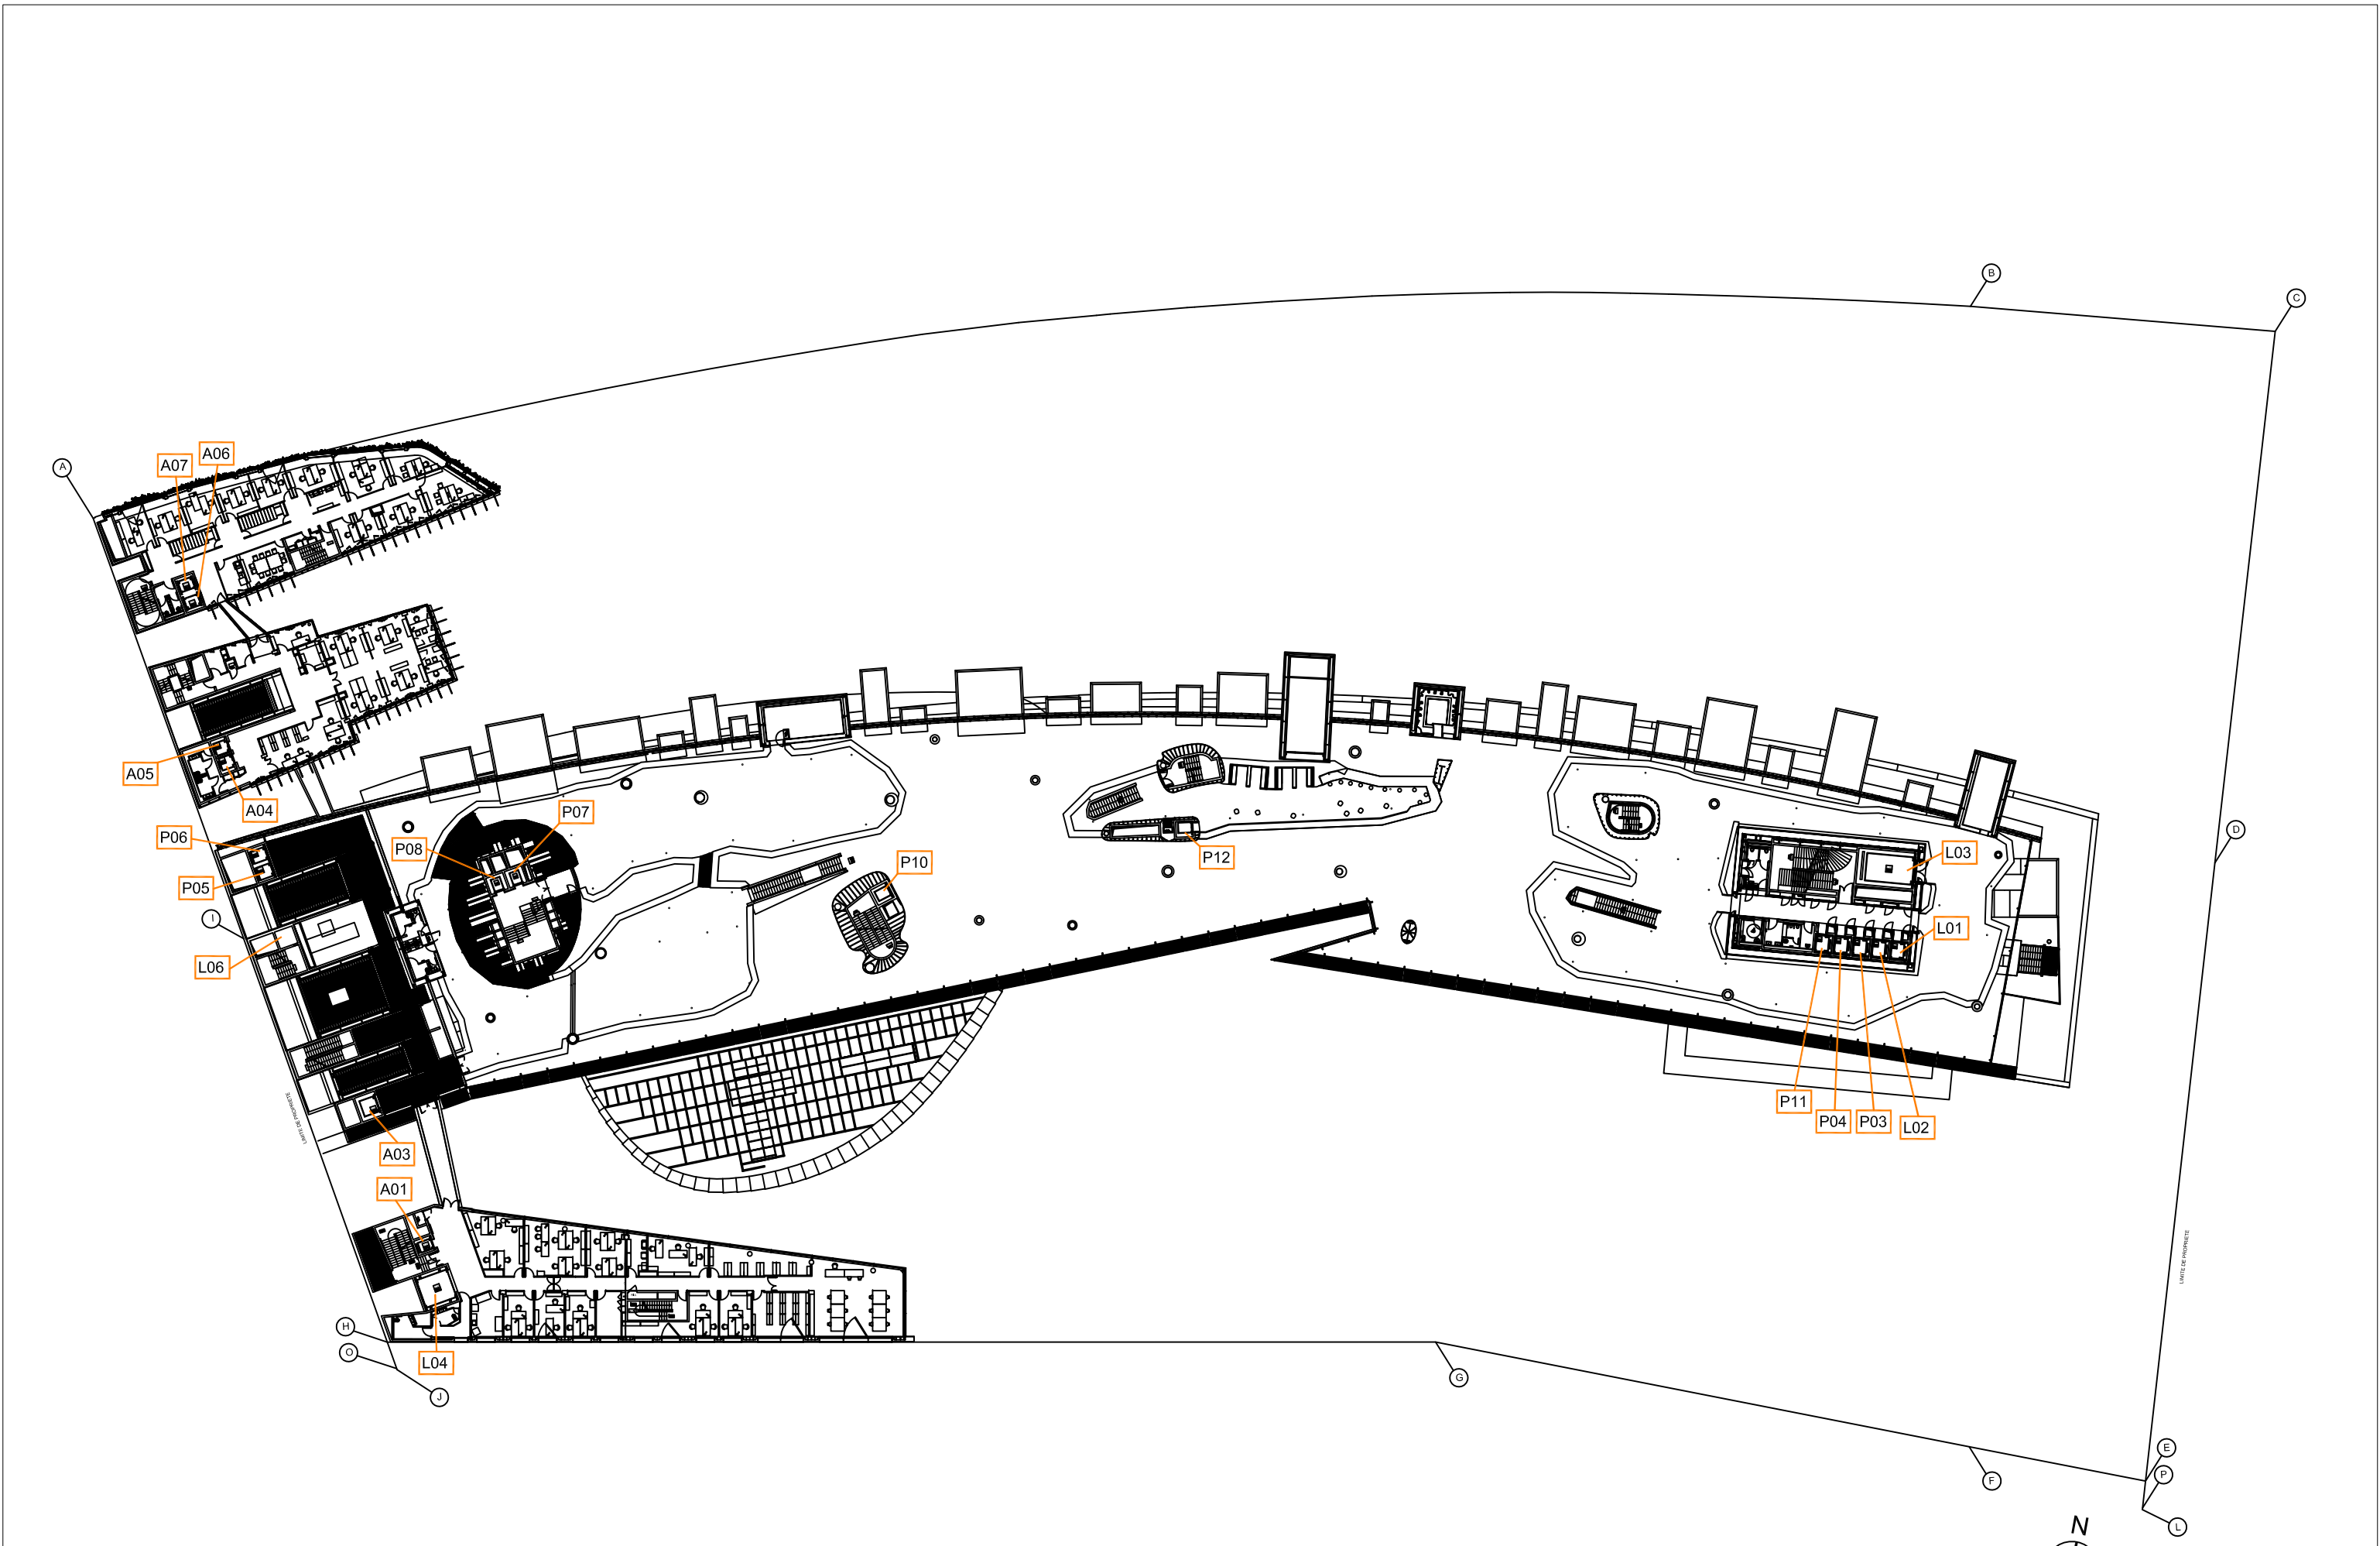

*musée du quai Branly	Plan du niveau 3  REPERAGE ASCENSEURS ET MONTE CHARGE	Nota			Service		Auteur		Date	Echelle
					DMTS/SGB		RLE		03.07.2014	1/650
		Nature	Spéc./ Lot	Emetteur	Type	Niveau/N°	Zone	Phase	Numéro	Indice
		I	ASC	MQB	P	R3	TZ	0E	1200	E

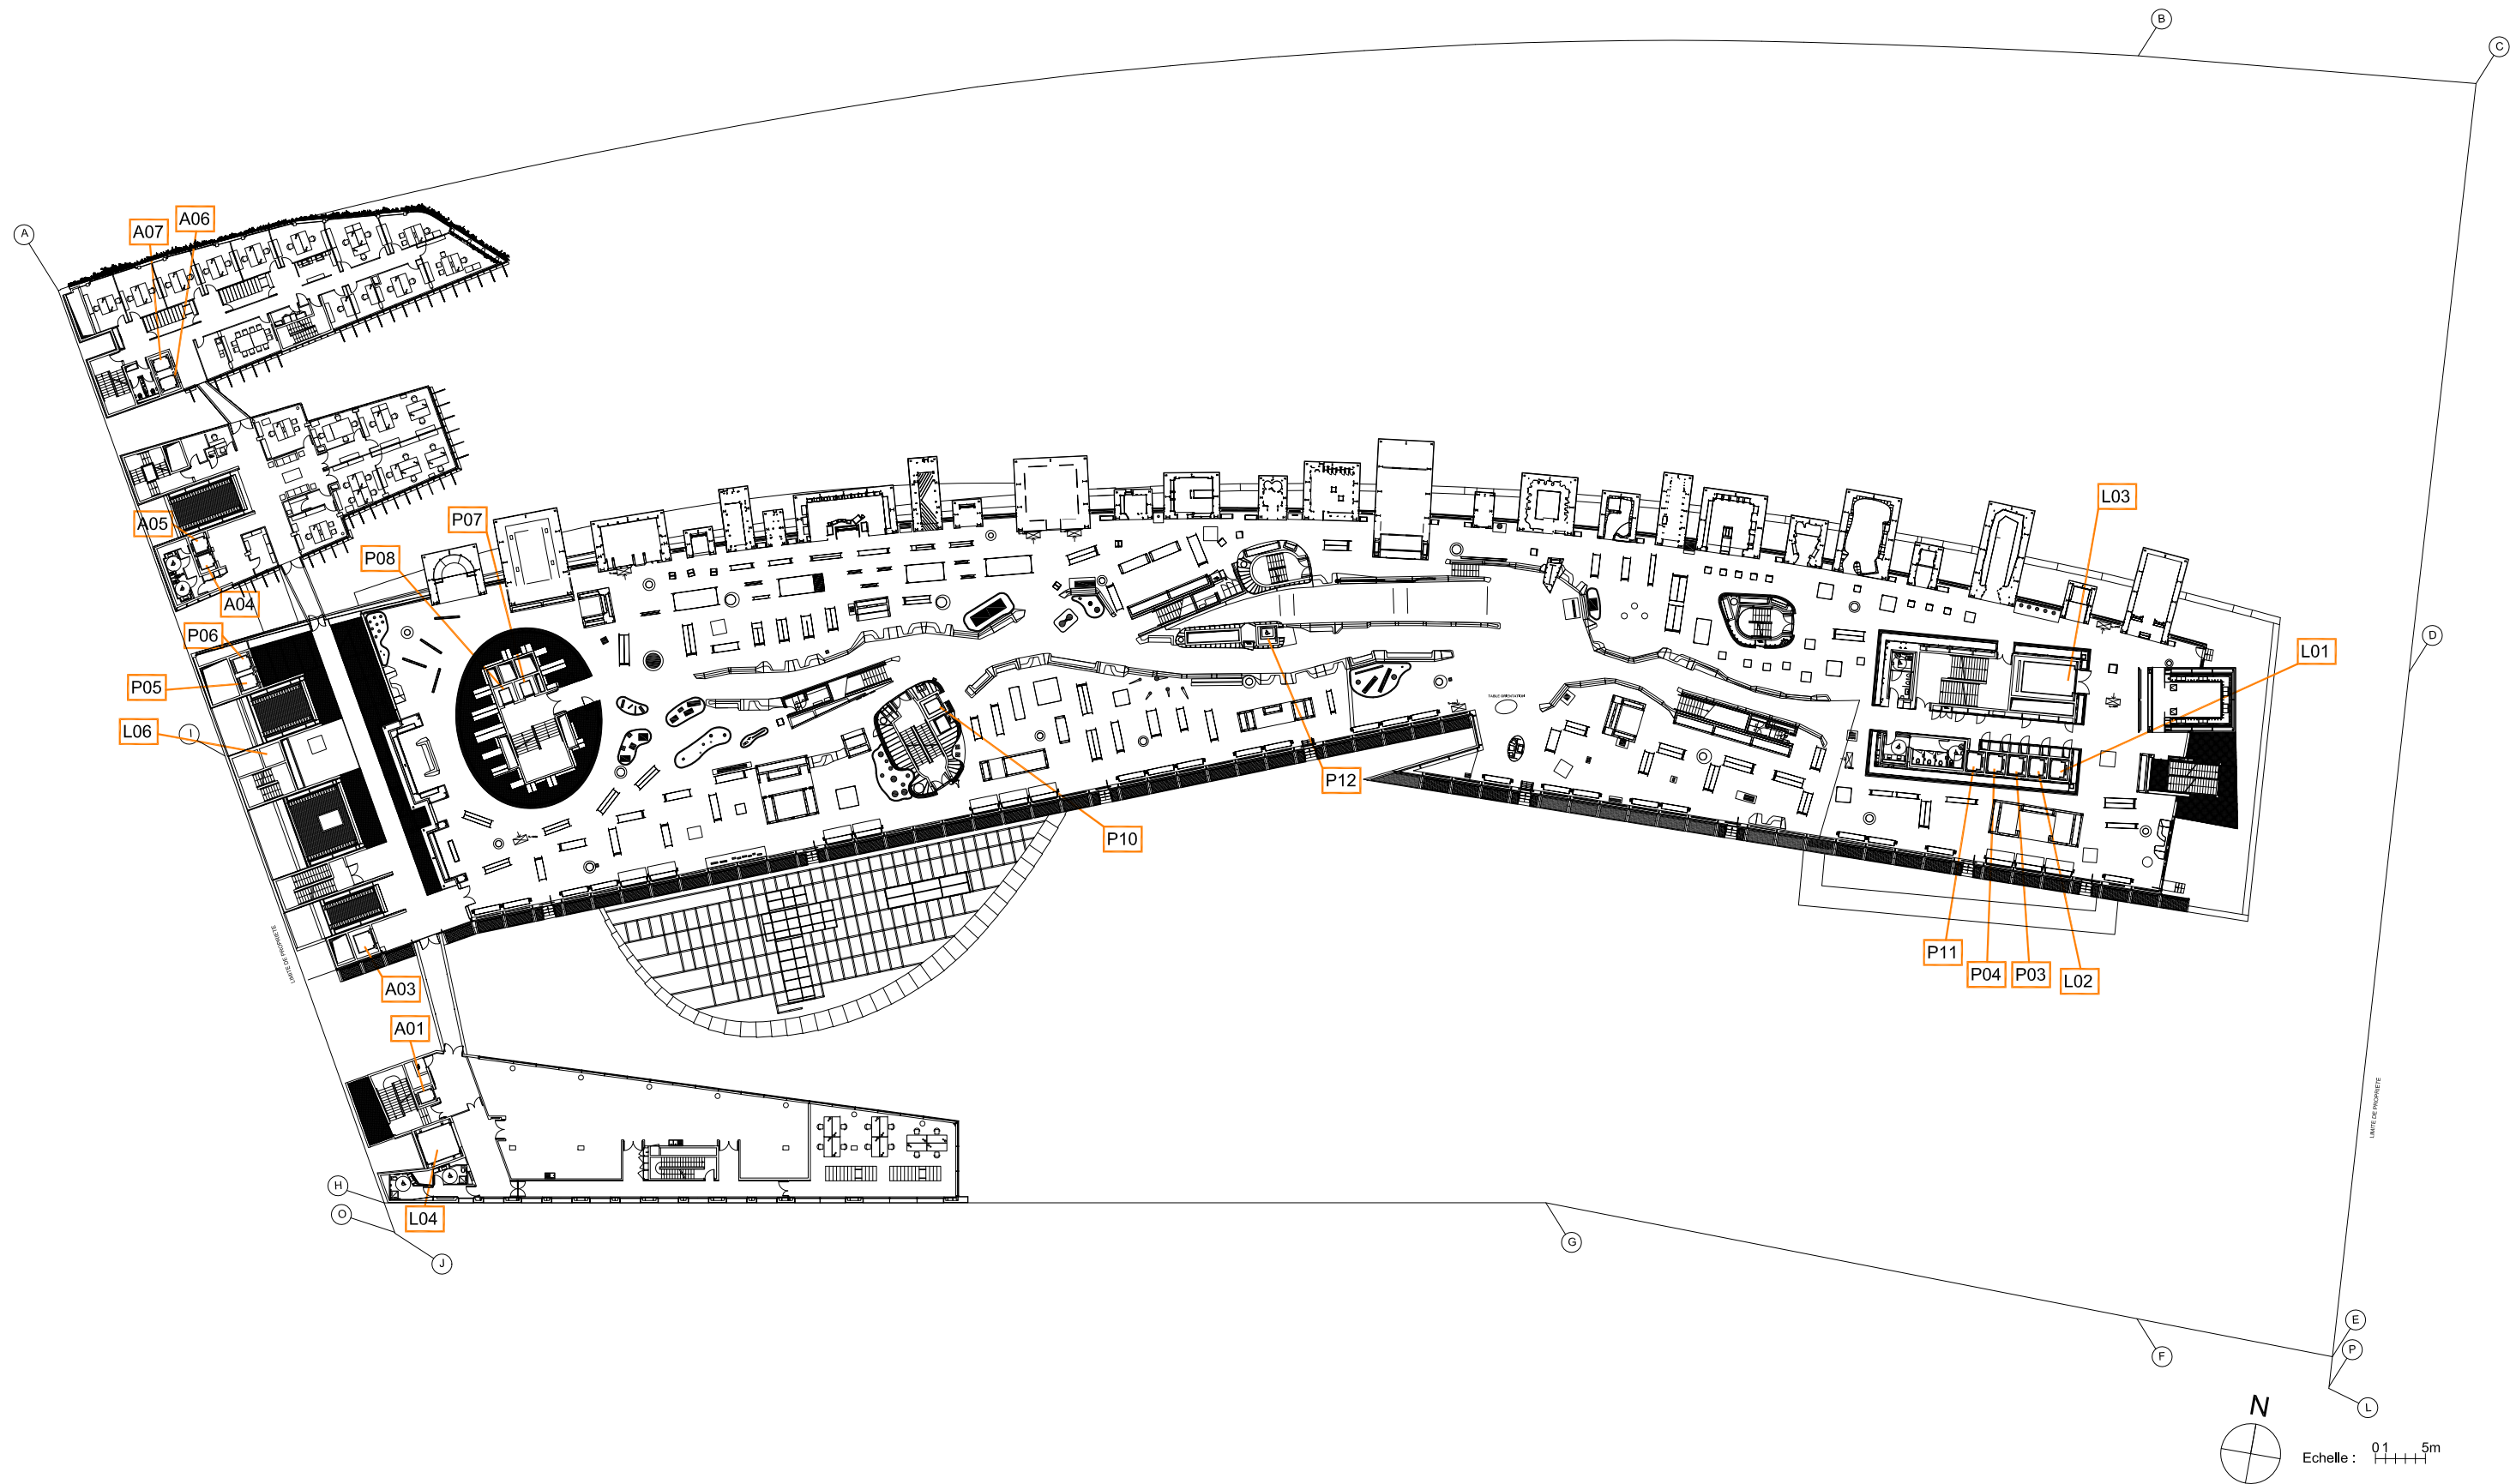


*musée du quai Branly	Plan du niveau 2  REPERAGE ASCENSEURS ET MONTE CHARGE			Nota			Service		Auteur		Date	Echelle
							DMTS/SGB		RLE		03.07.2014	1/650
				Nature	Spéc./ Lot	Emetteur	Type	Niveau/N°	Zone	Phase	Numéro	Indice
				I	ASC	MQB	P	R2	TZ	0E	1200	E

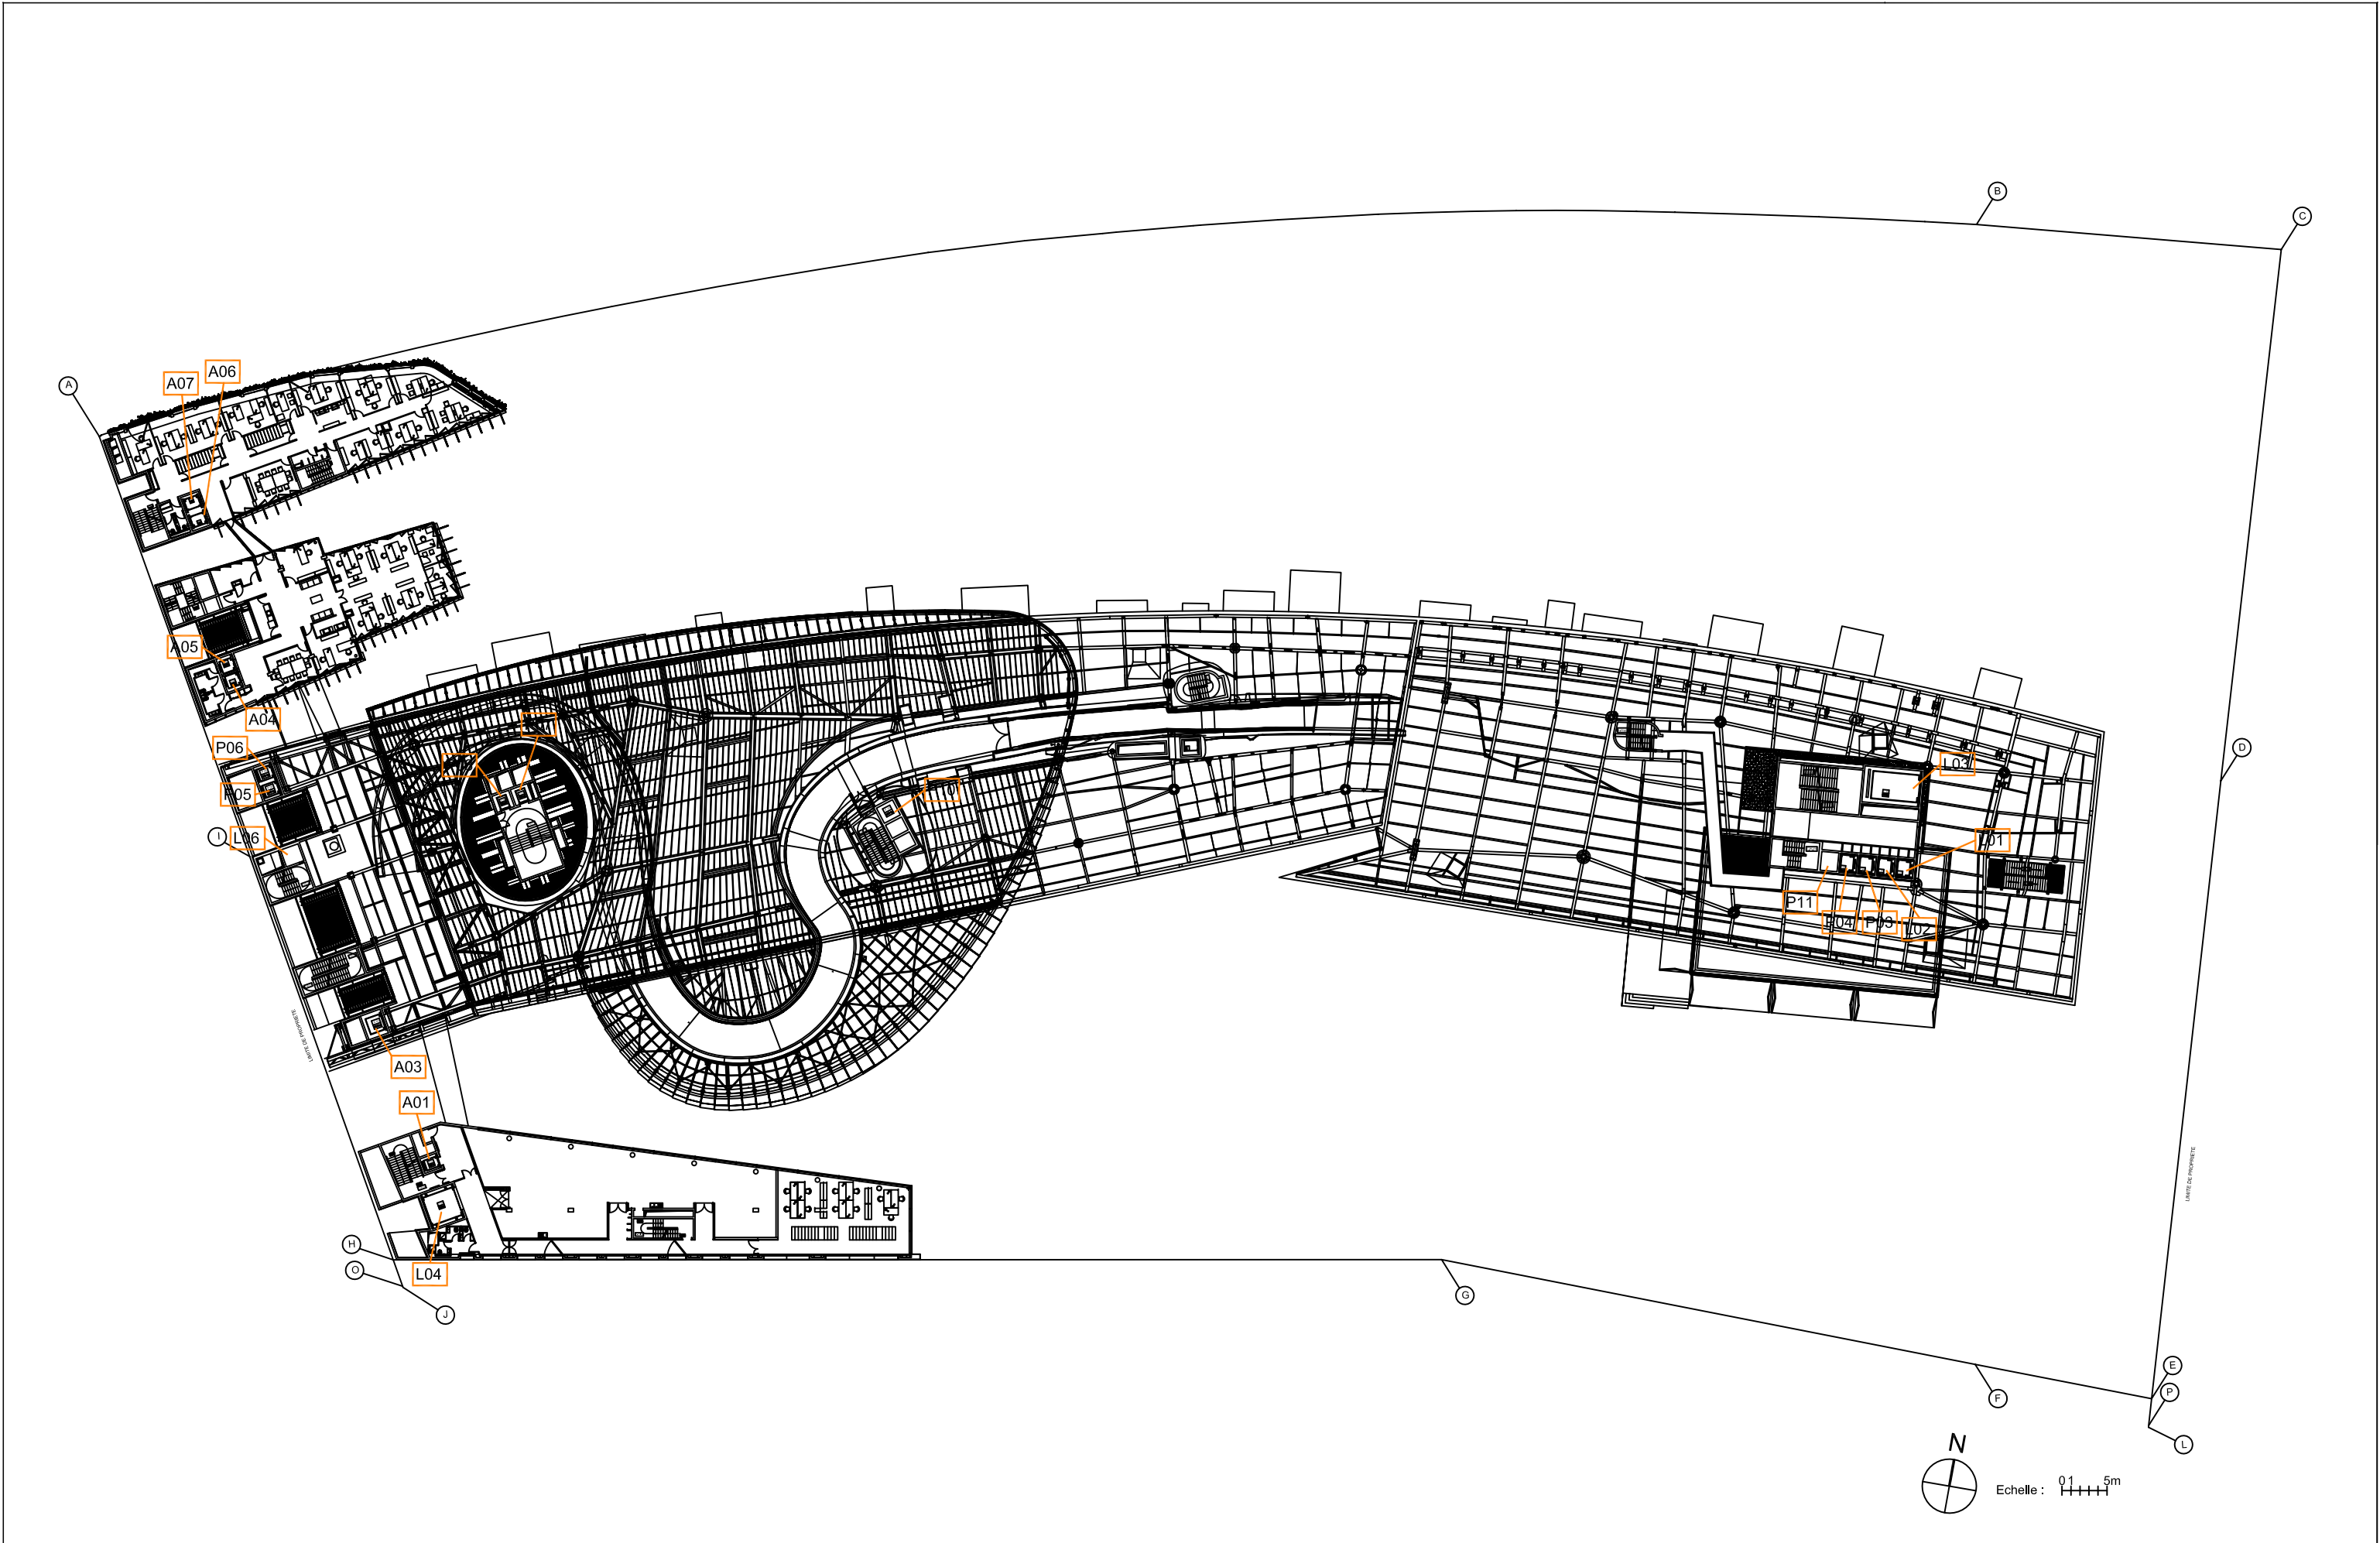


*musée du quai Branly	Plan du niveau 1 REPERAGE ASCENSEURS ET MONTE CHARGE				Nota		Service		Auteur		Date	Echelle
					Nature		DMTS/SGB		RLE		03.07.2014	1/650
					Spéc./ Lot	Emetteur	Type	Niveau/N°	Zone	Phase	Numéro	Indice
					ASC	MQB	P	R1	TZ	0E	1200	E



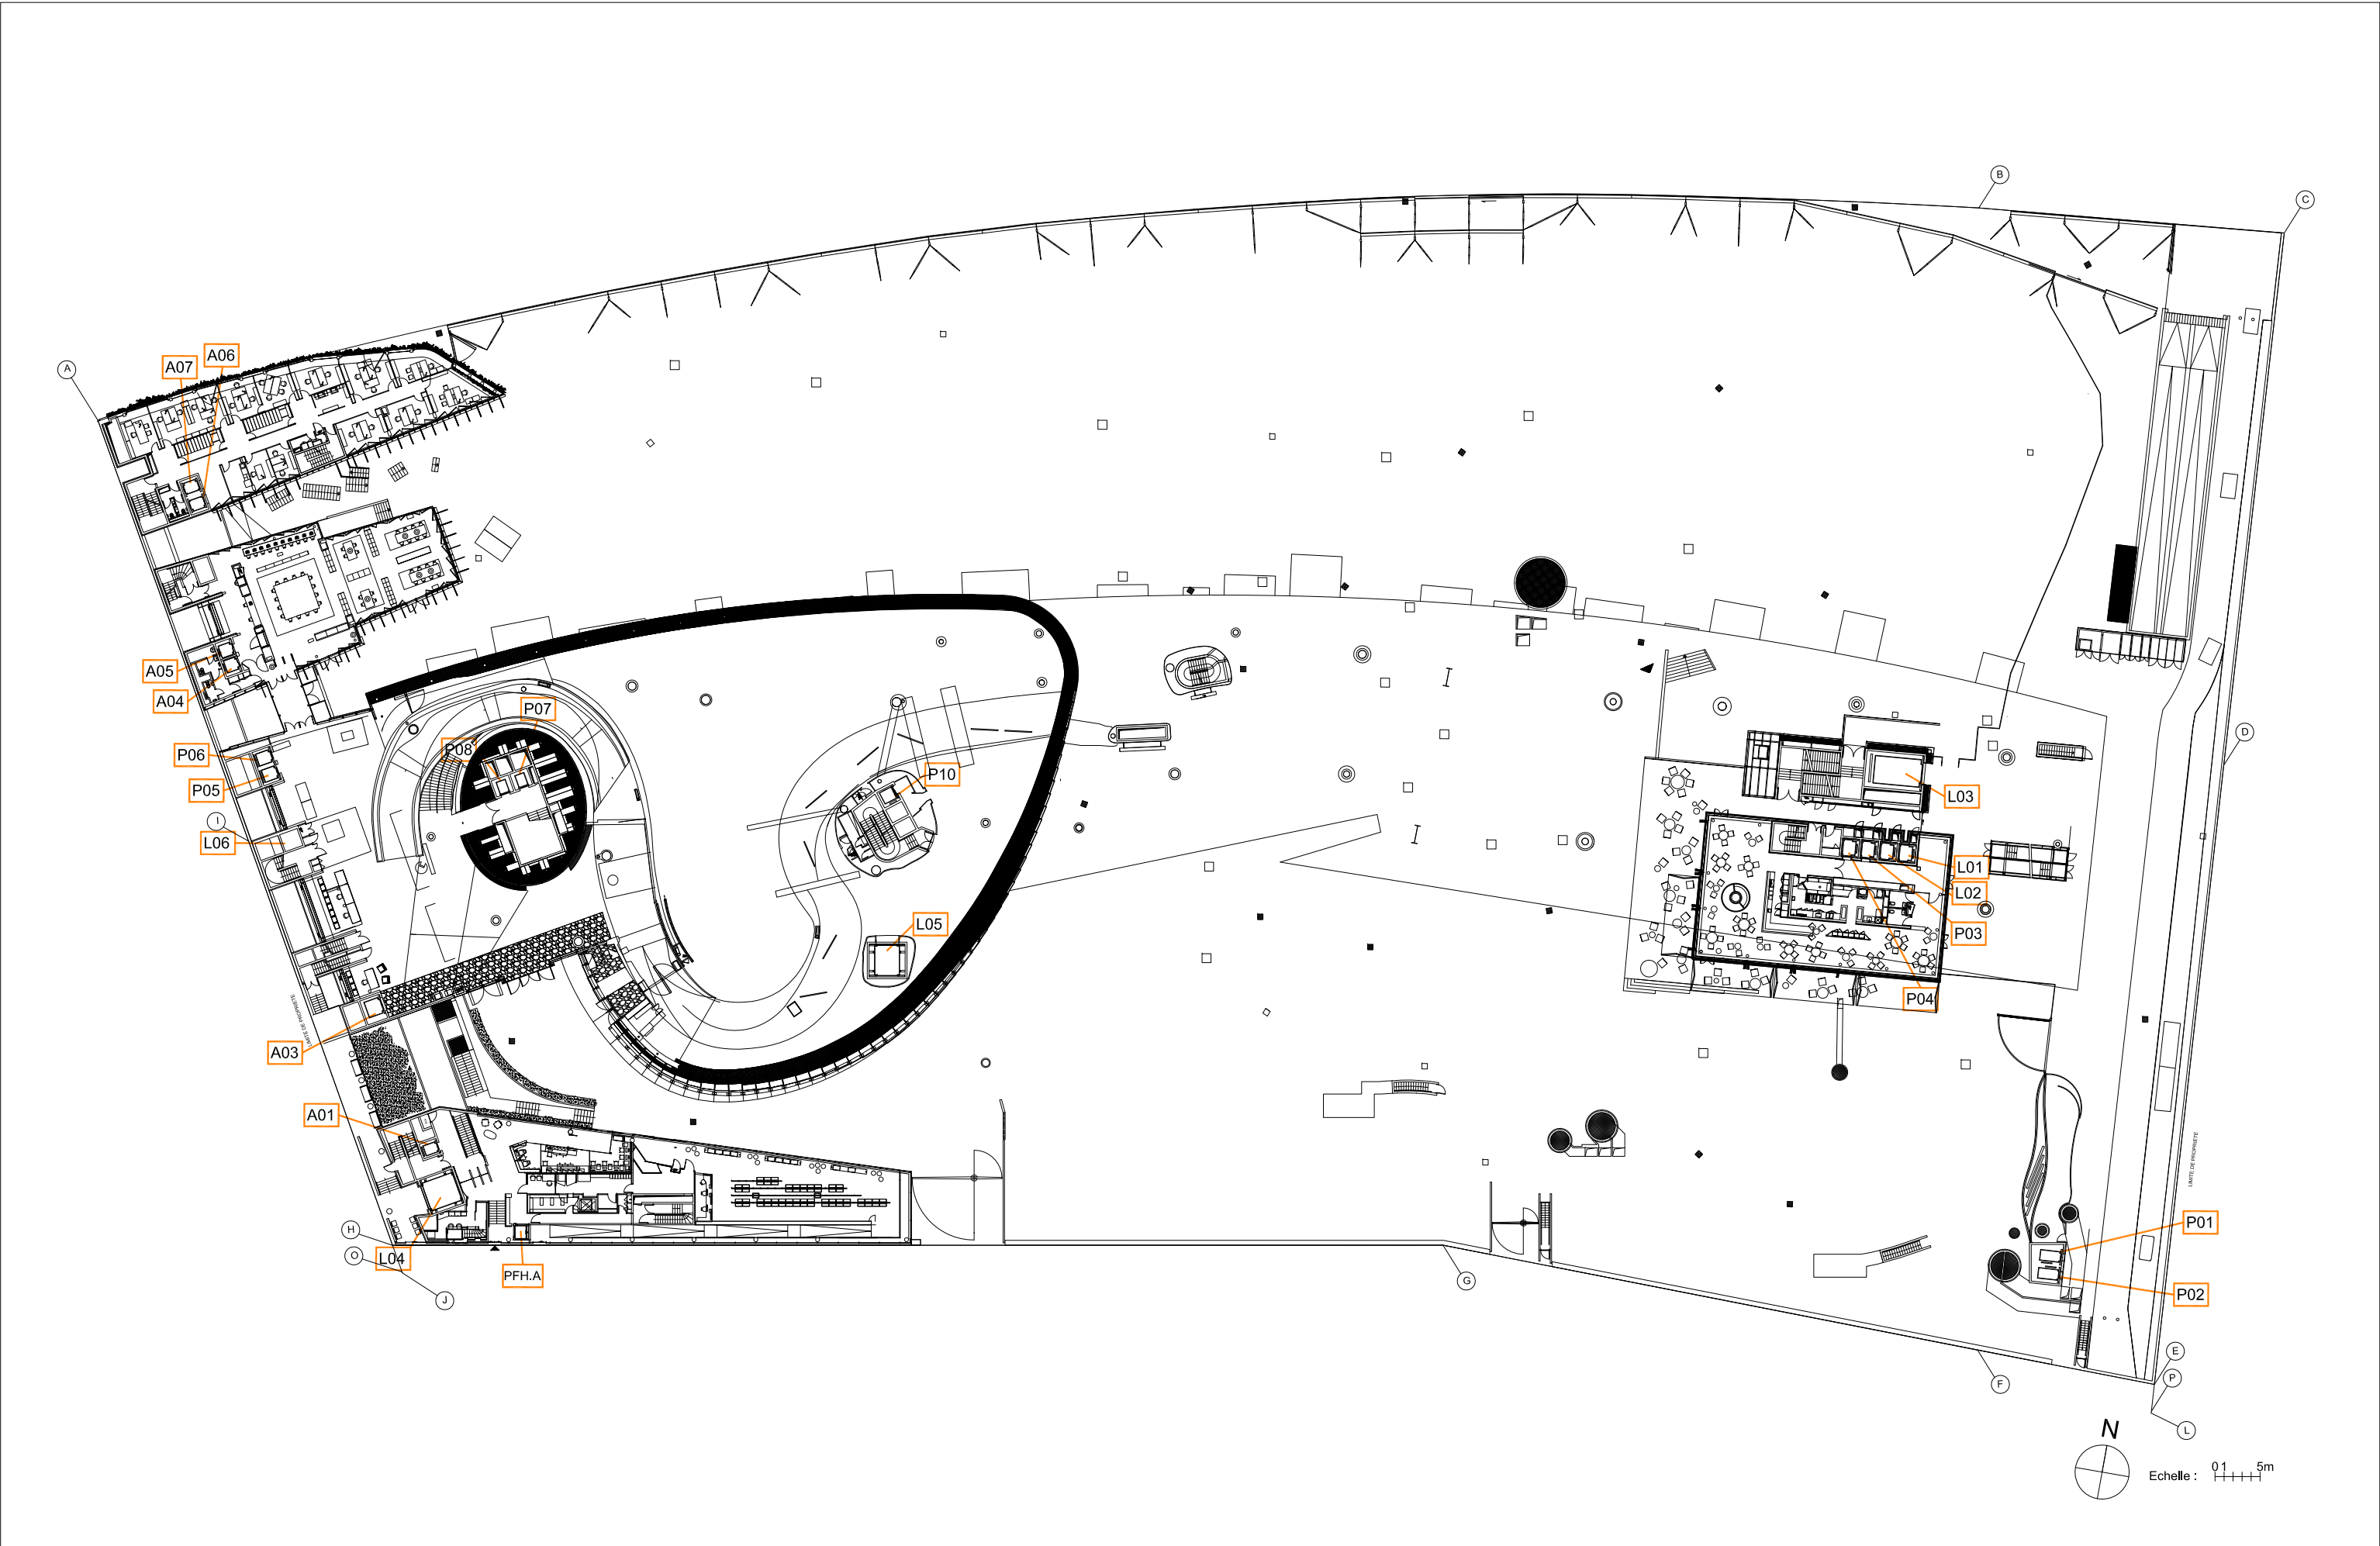


*musée du quai Branly	Plan du niveau 0  REPERAGE ASCENSEURS ET MONTE CHARGE	Nota			Service		Auteur		Date	Echelle
					DMTS/SGB		RLE		03.07.2014	1/650
		Nature	Spéc./ Lot	Emetteur	Type	Niveau/N°	Zone	Phase	Numéro	Indice
		I	ASC	MQB	P	R0	TZ	0E	1200	E



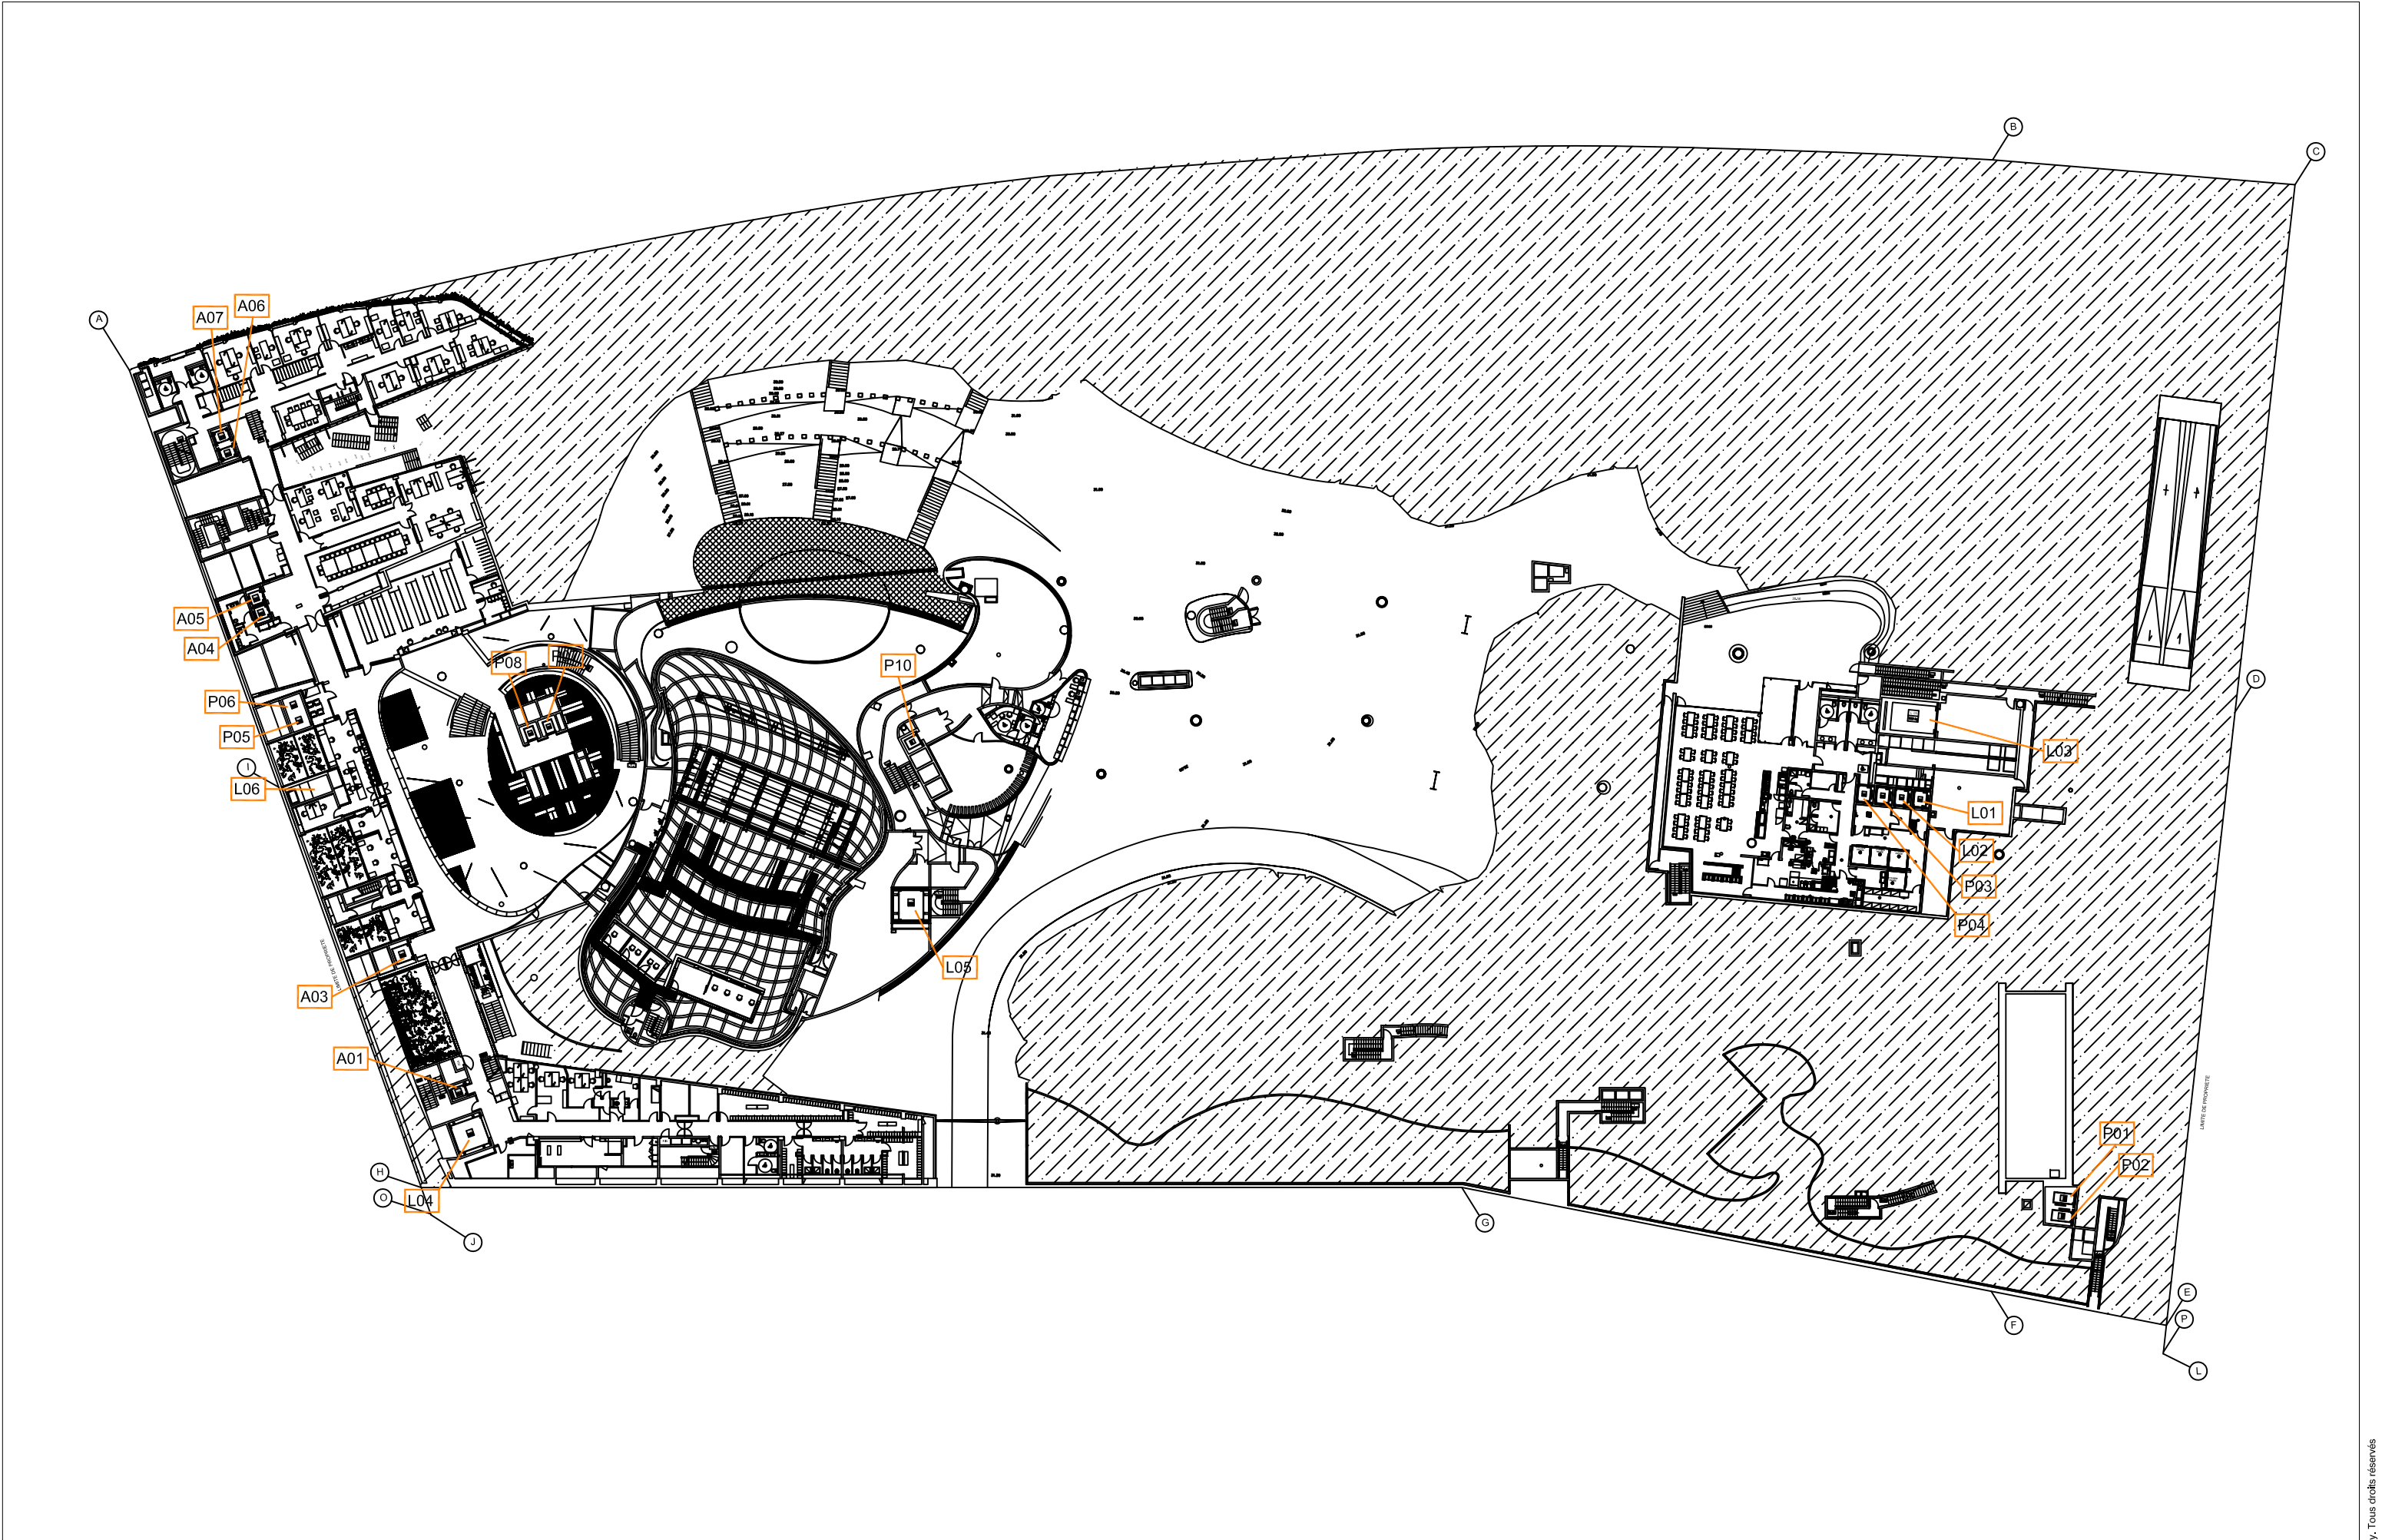


*musée du quai Branly	Plan du niveau JH  REPERAGE ASCENSEURS ET MONTE CHARGE						Nota			Service		Auteur		Date	Echelle
										DMTS/SGB		RLE		03.07.2014	1/650
	Nature	Spéc./ Lot	Emetteur	Type	Niveau/N°	Zone	Phase	Numéro	Indice						
	I	AR	MQB	P	JH	TZ	0E	0600	F						

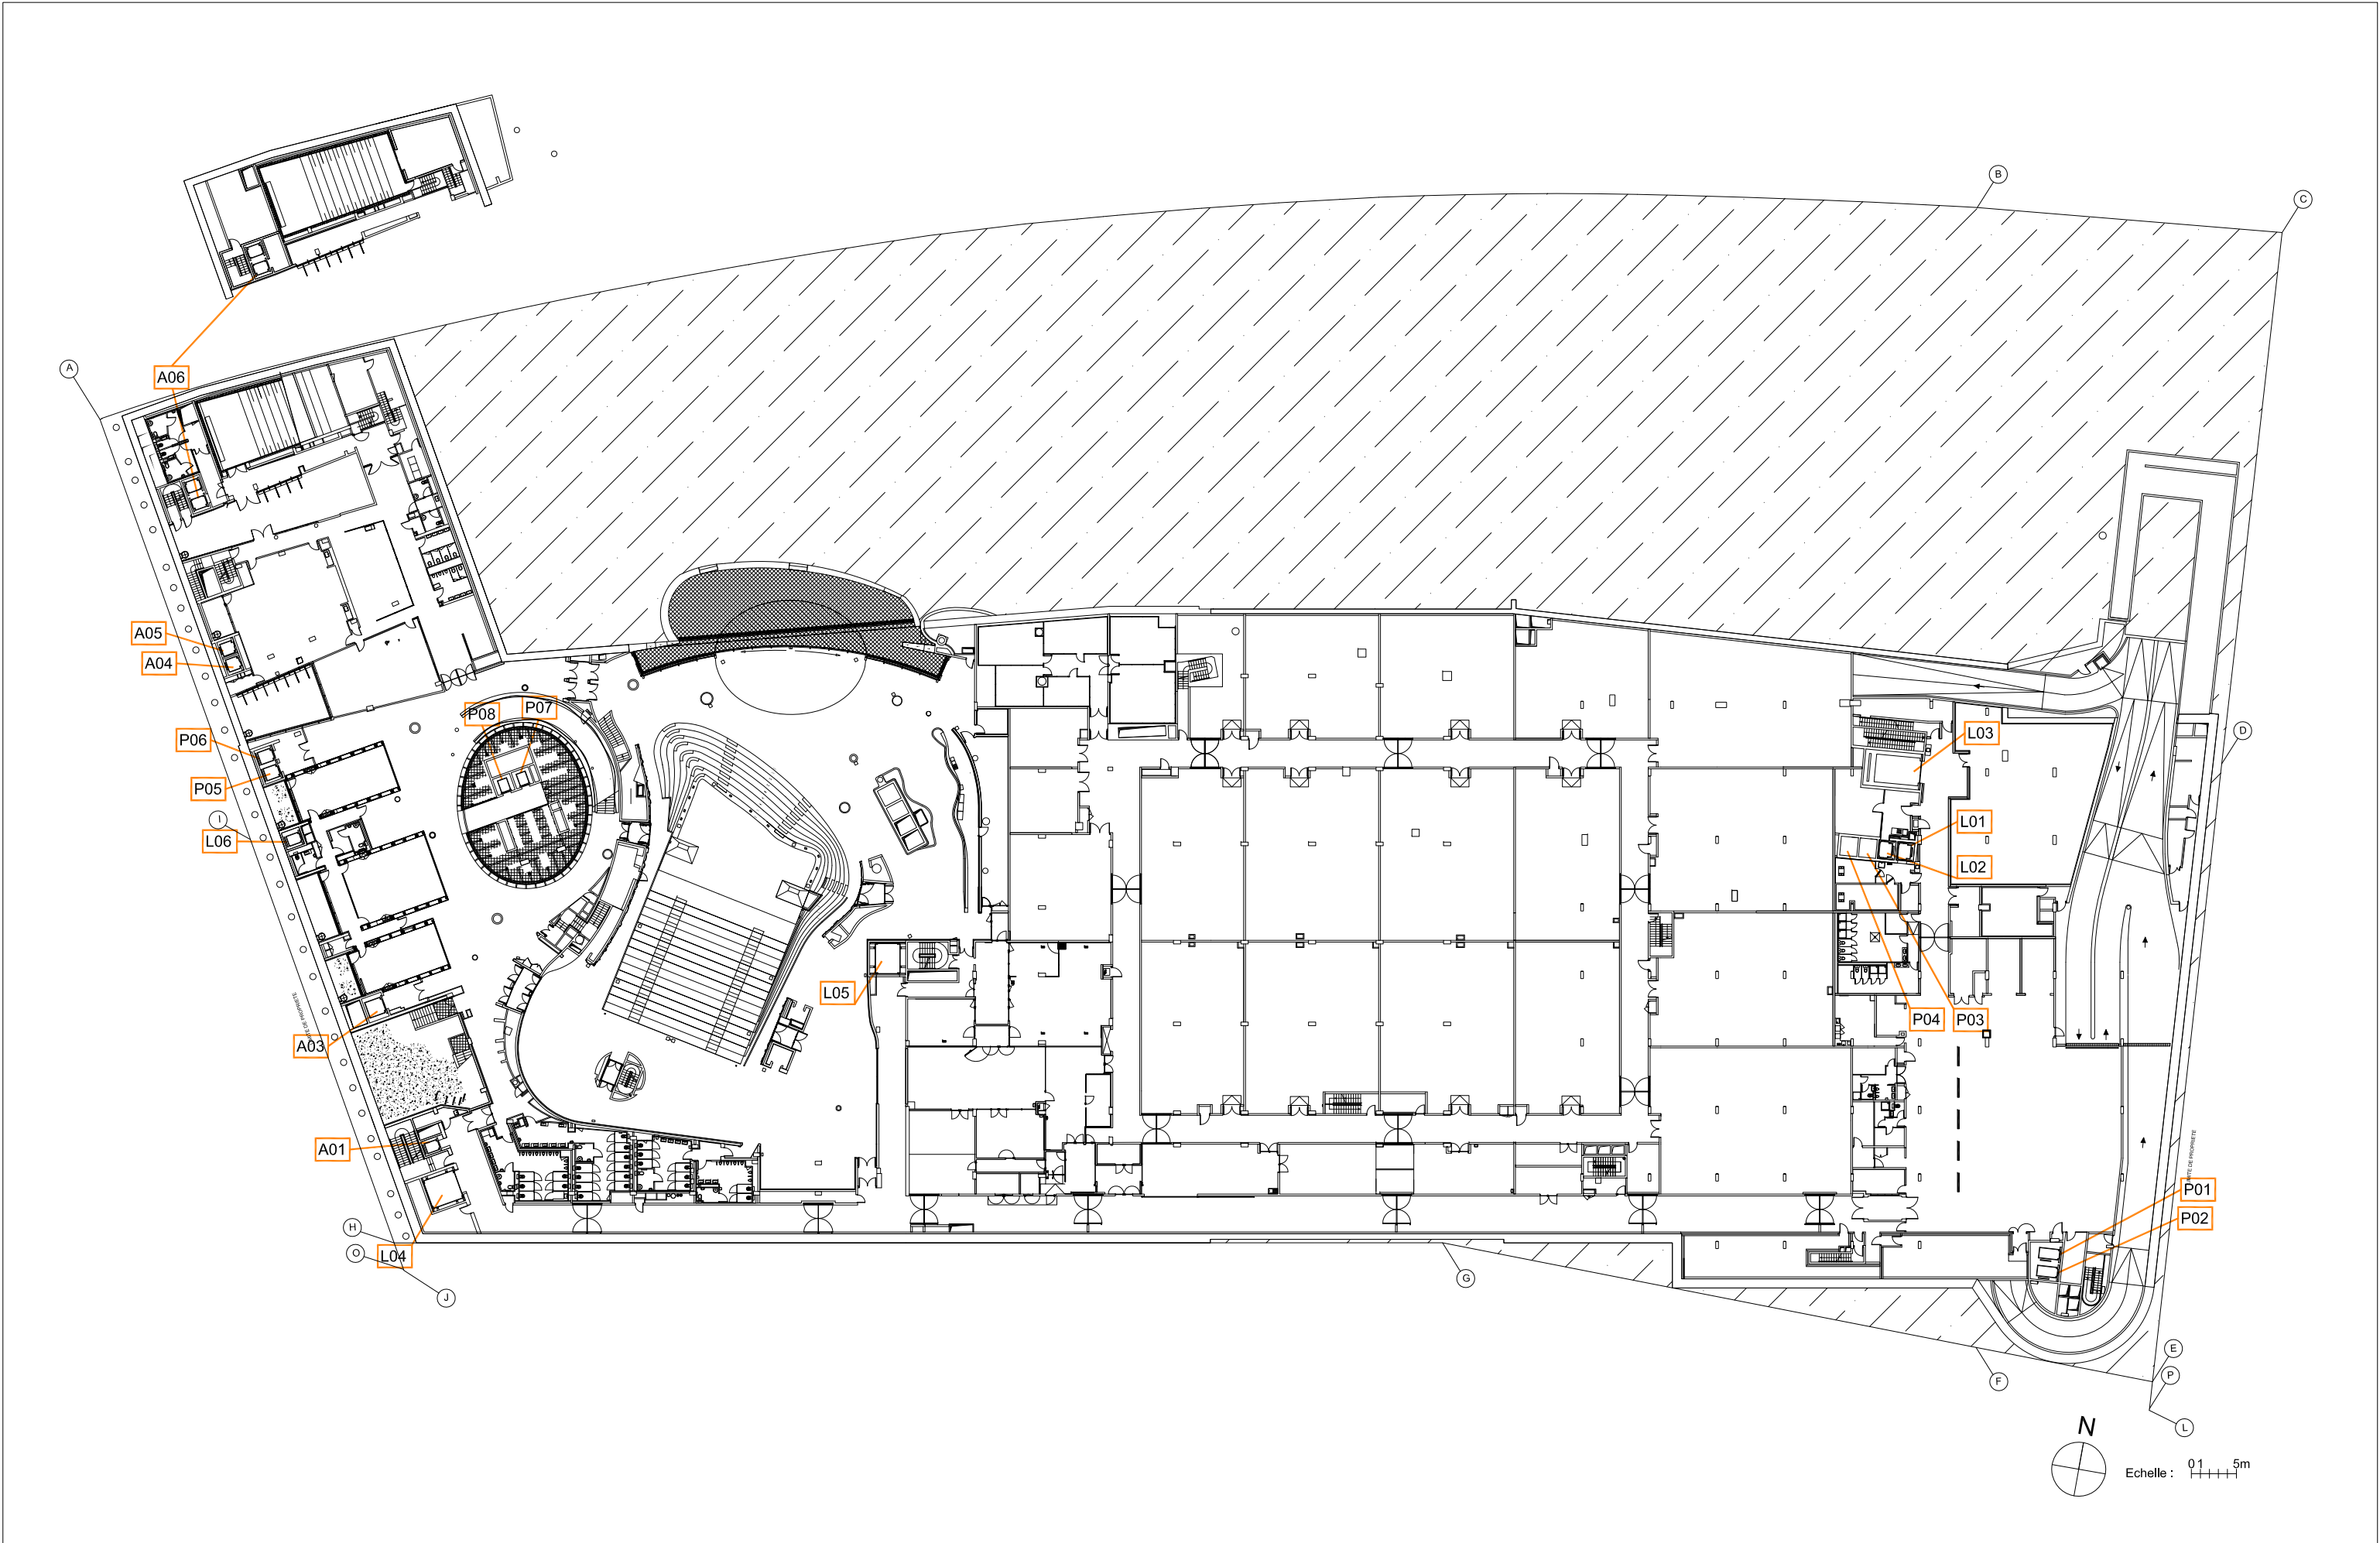


*musée du quai Branly	Plan du niveau JB  REPERAGE ASCENSEURS ET MONTE CHARGE	Nota			Service		Auteur		Date	Echelle
		DMTS/SGB			RLE		03.07.2014	1/650		
		Nature I	Spéc./ Lot ASC	Emetteur MQB	Type P	Niveau/N° JB	Zone TZ	Phase 0E	Numéro 1200	Indice E



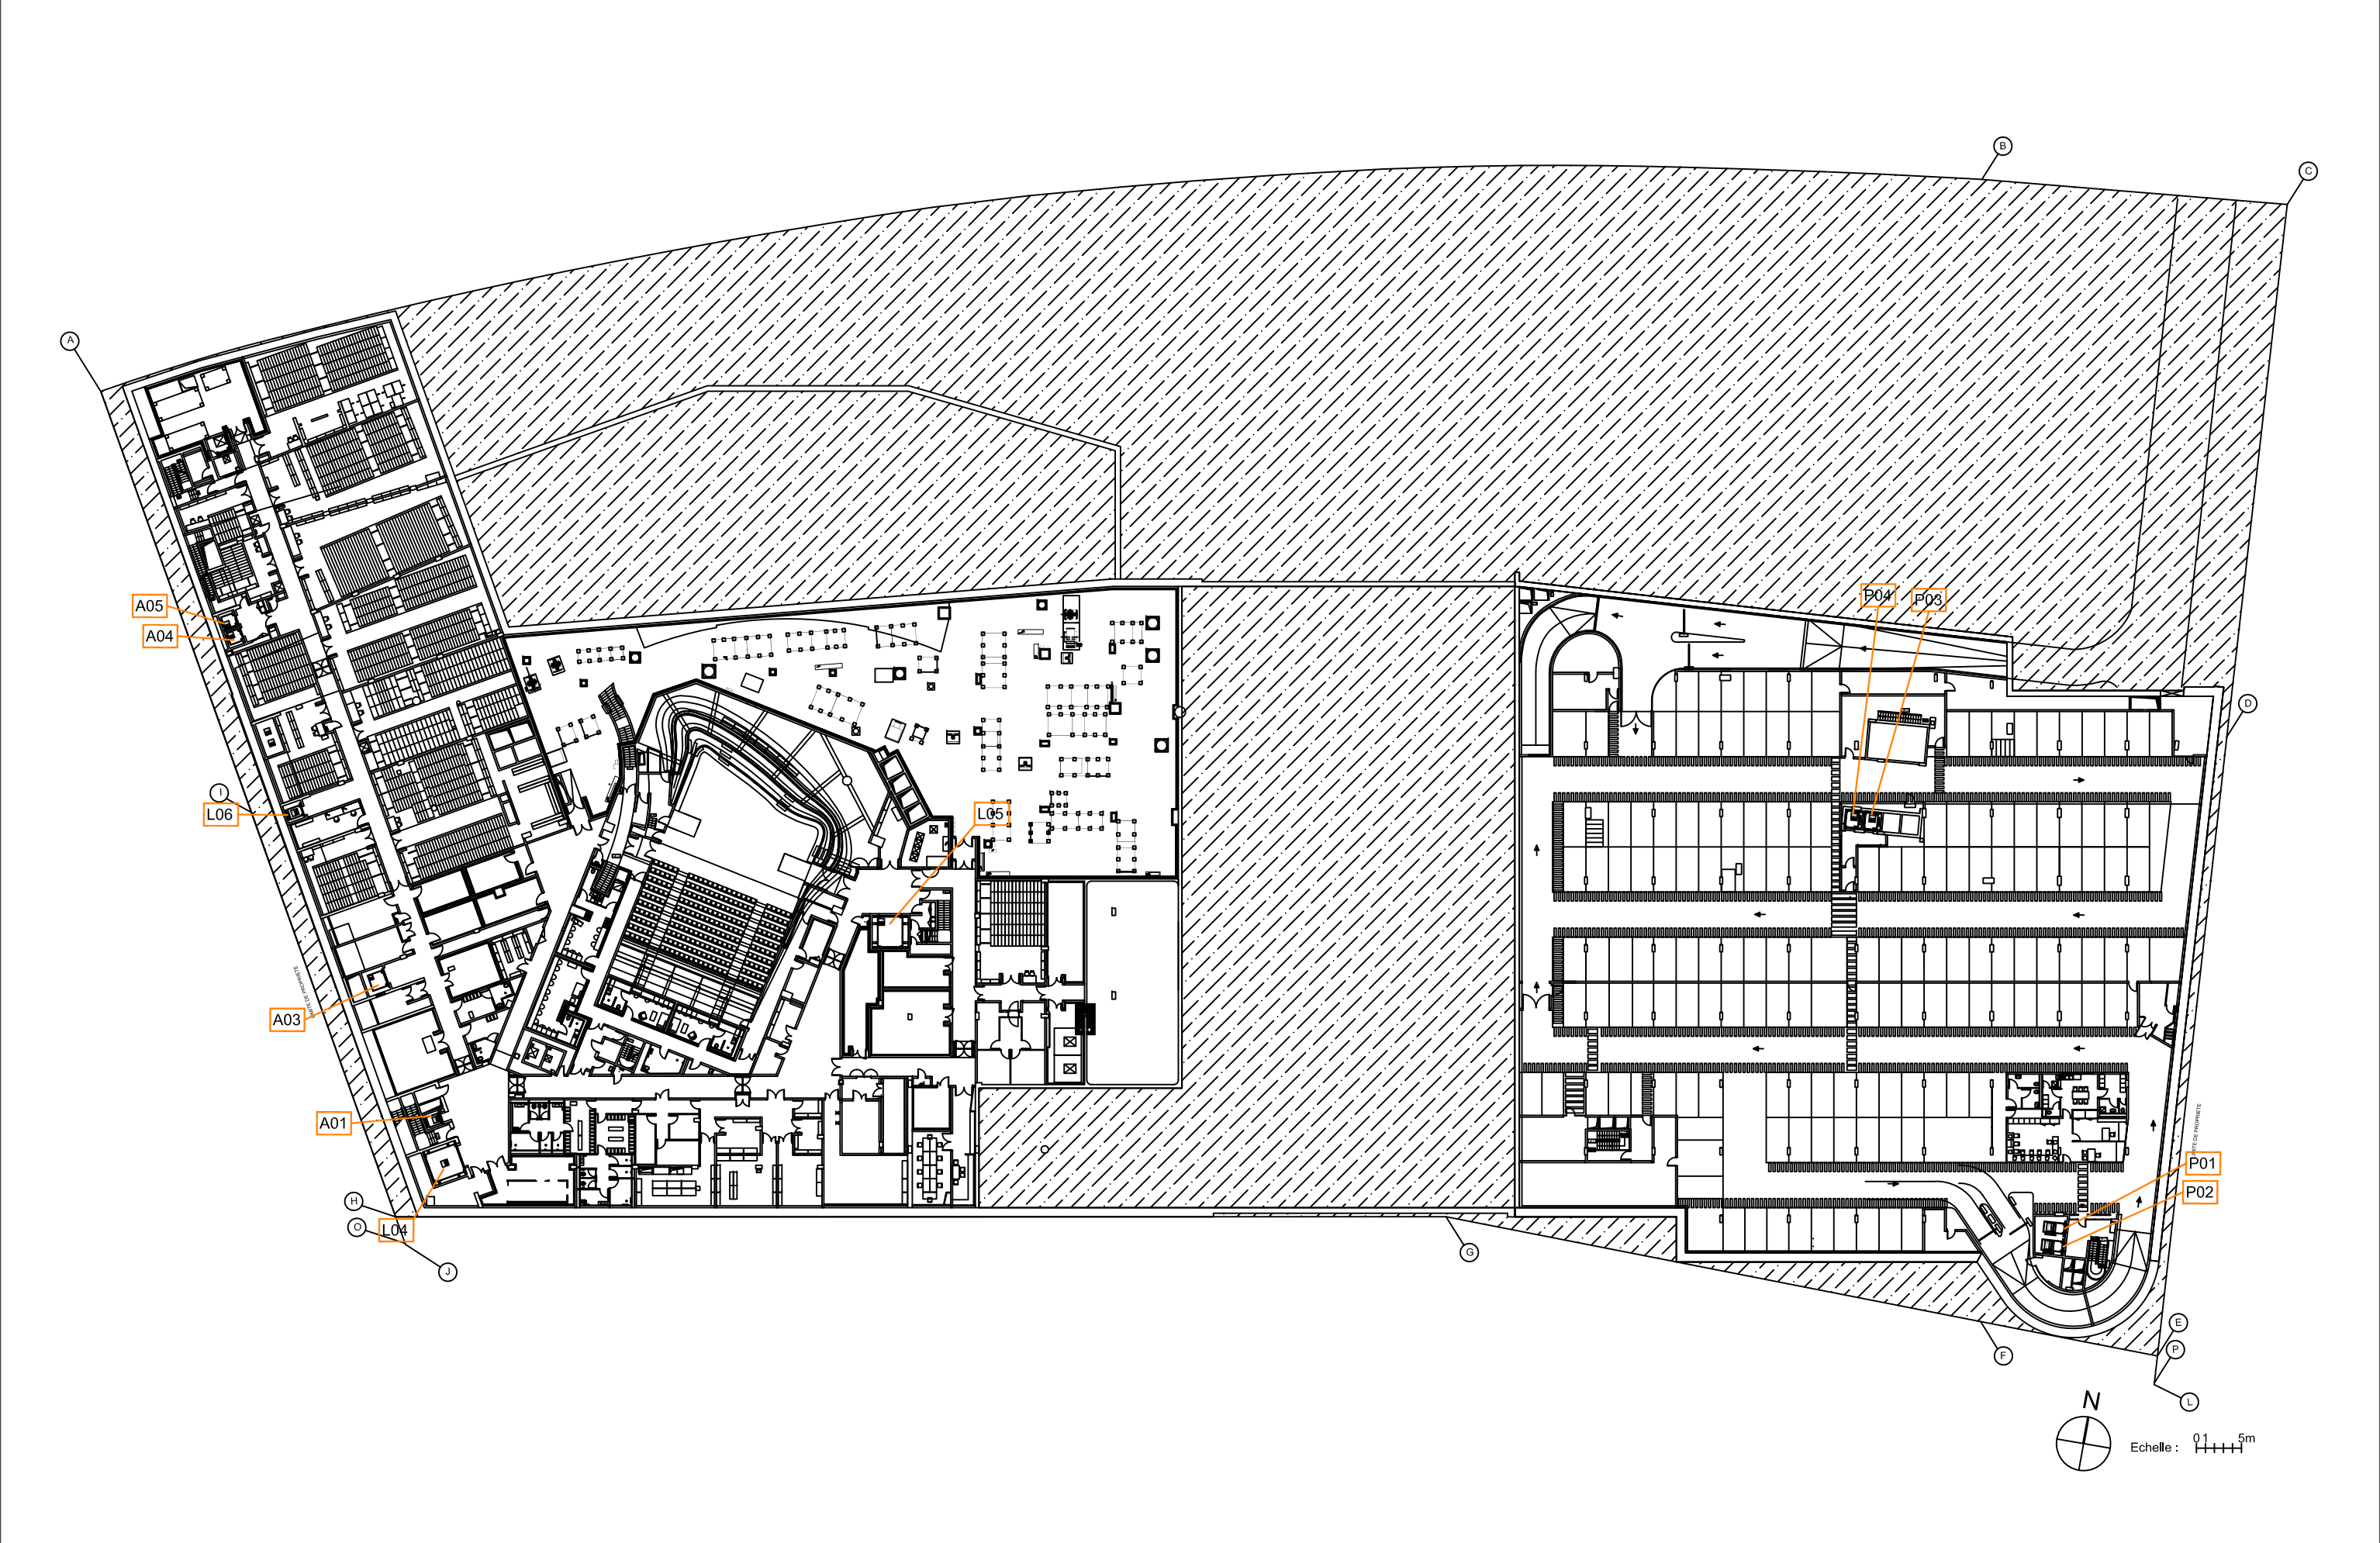


*musée du quai Branly	Plan du niveau S1 REPERAGE ASCENSEURS ET MONTE CHARGE						Nota			Service		Auteur		Date	Echelle
										DMTS/SGB		RLE		03.07.2014	1/650
							Nature	Spéc./ Lot	Emetteur	Type	Niveau/N°	Zone	Phase	Numéro	Indice
					I	ASC	MQB	P	S1	TZ	0E	1200	E		



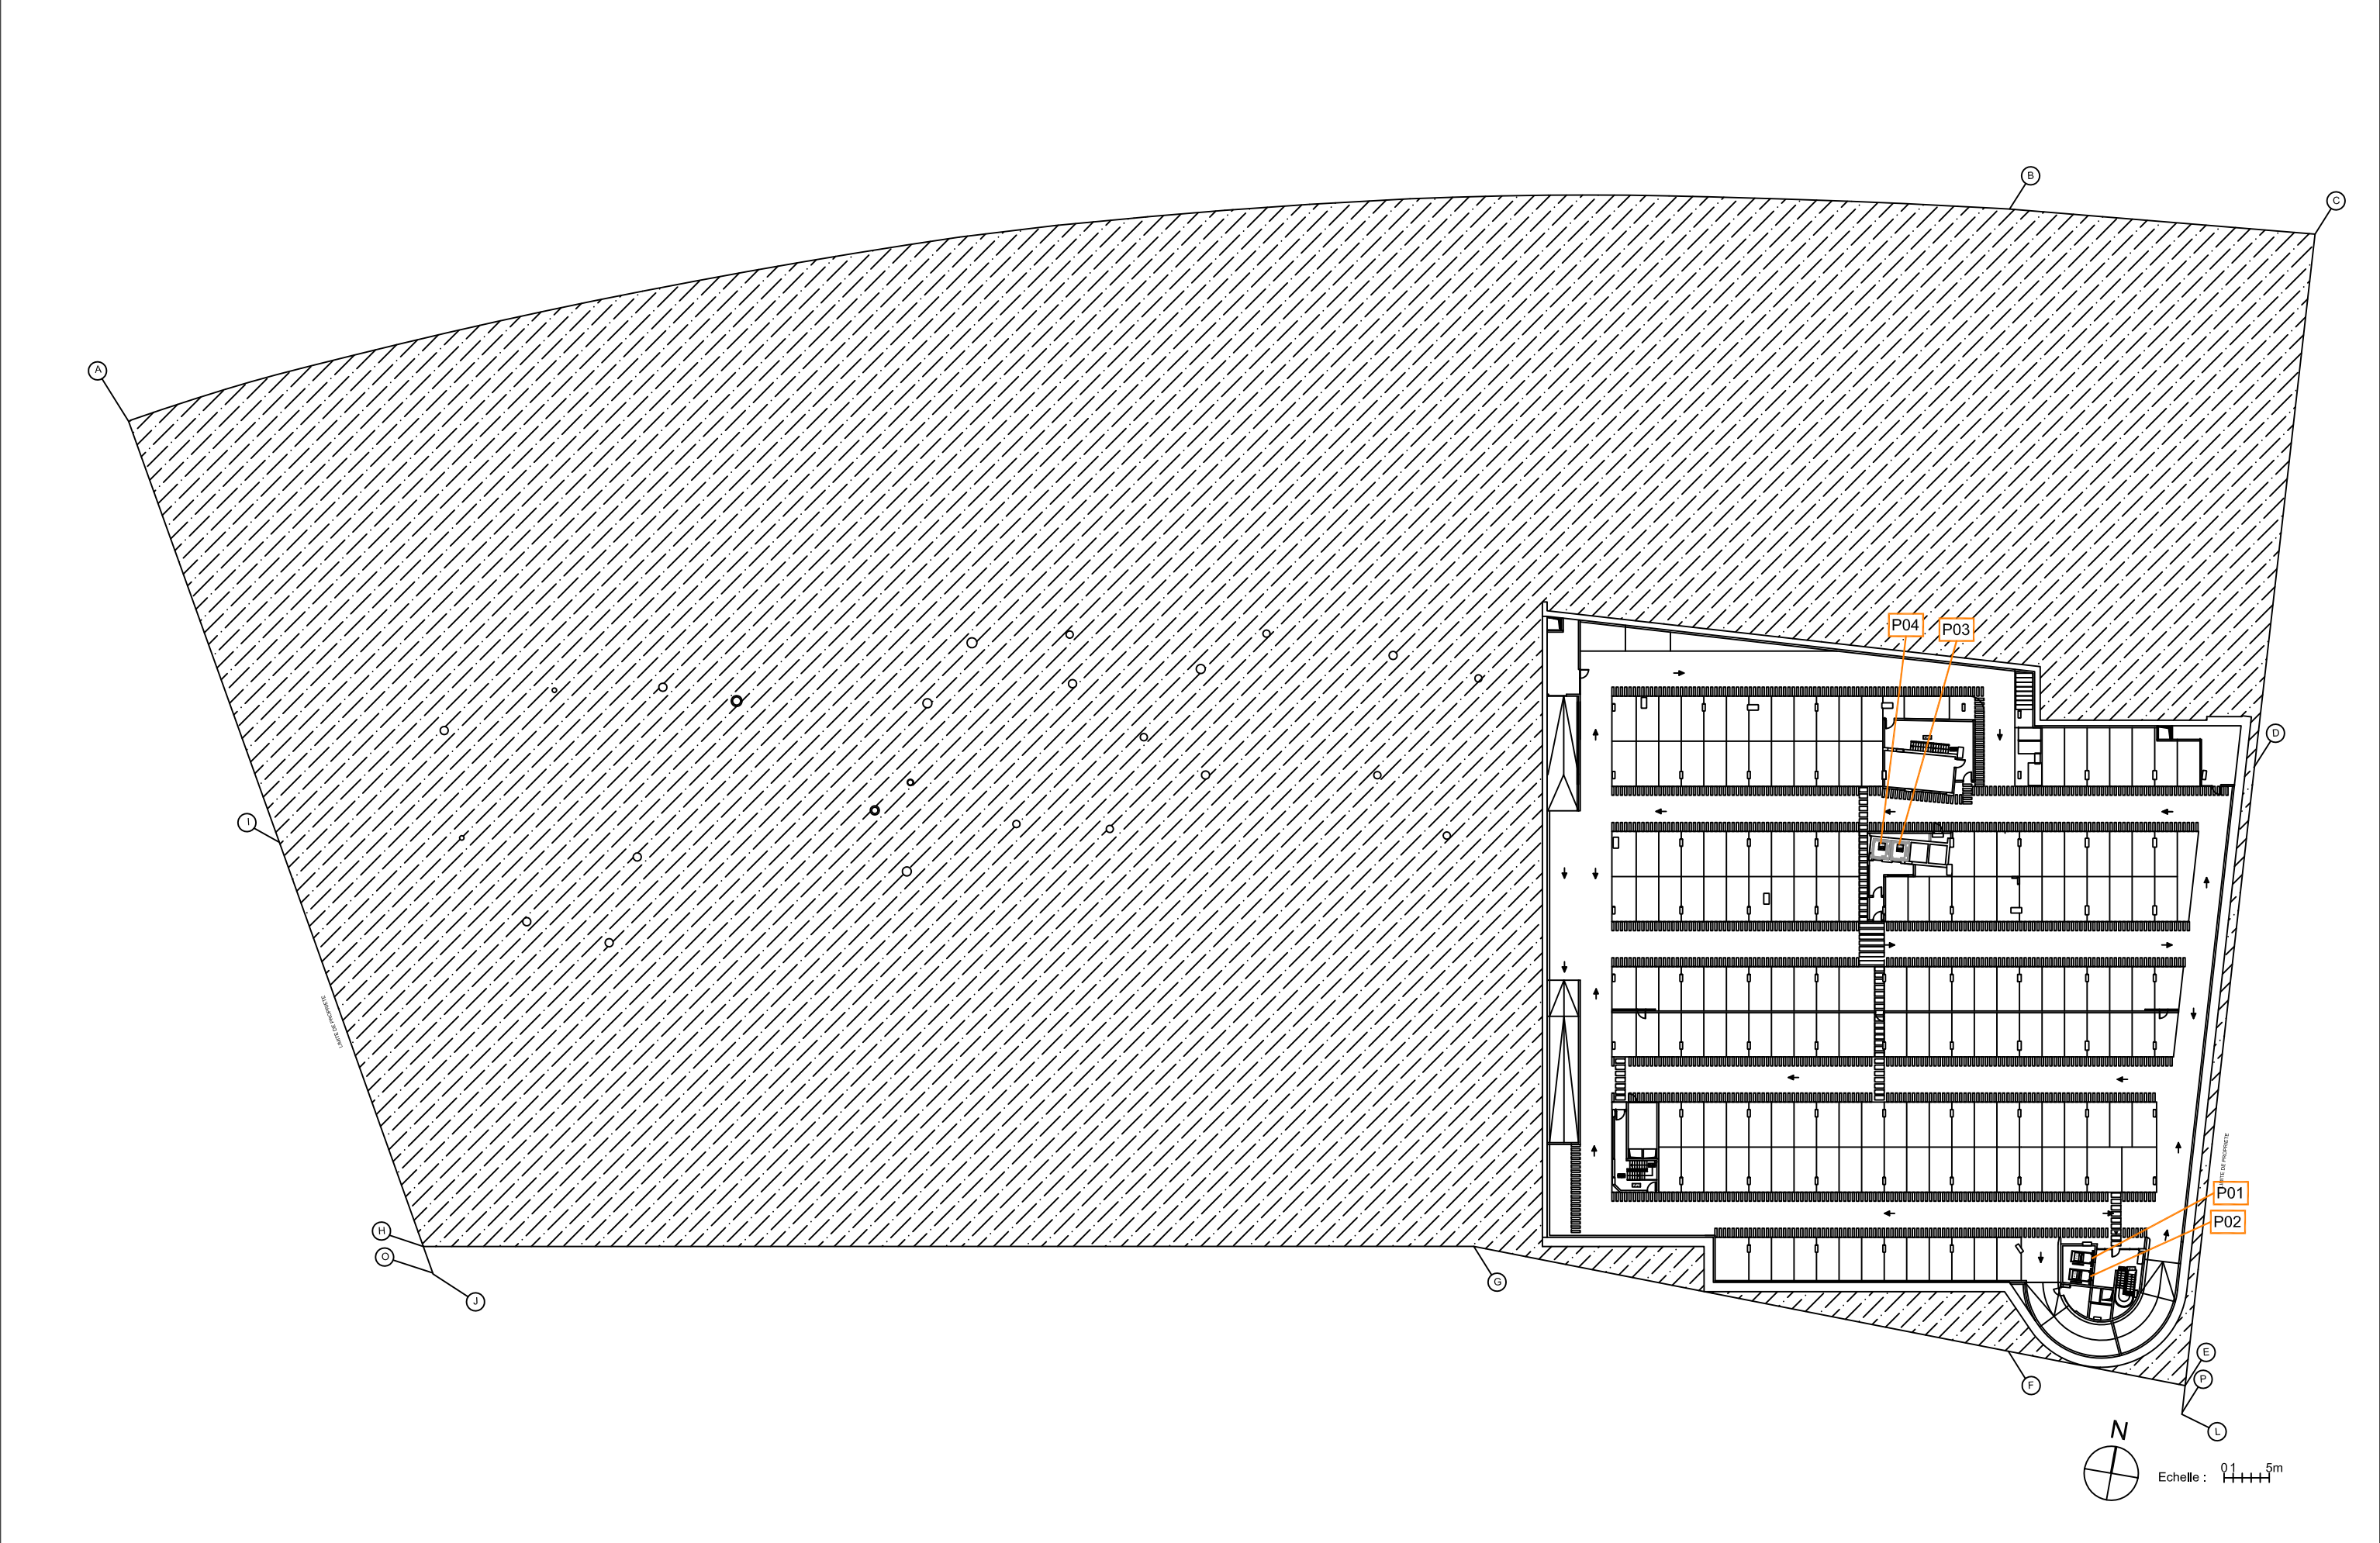

*musée du quai Branly	Plan du niveau S2  REPERAGE ASCENSEURS ET MONTE CHARGE	Nota			Service		Auteur		Date	Echelle
					DMTS/SGB		RLE		03.07.2014	1/650
		Nature	Spéc./ Lot	Emetteur	Type	Niveau/N°	Zone	Phase	Numéro	Indice
		I	ASC	MQB	P	S2	TZ	0E	1200	E

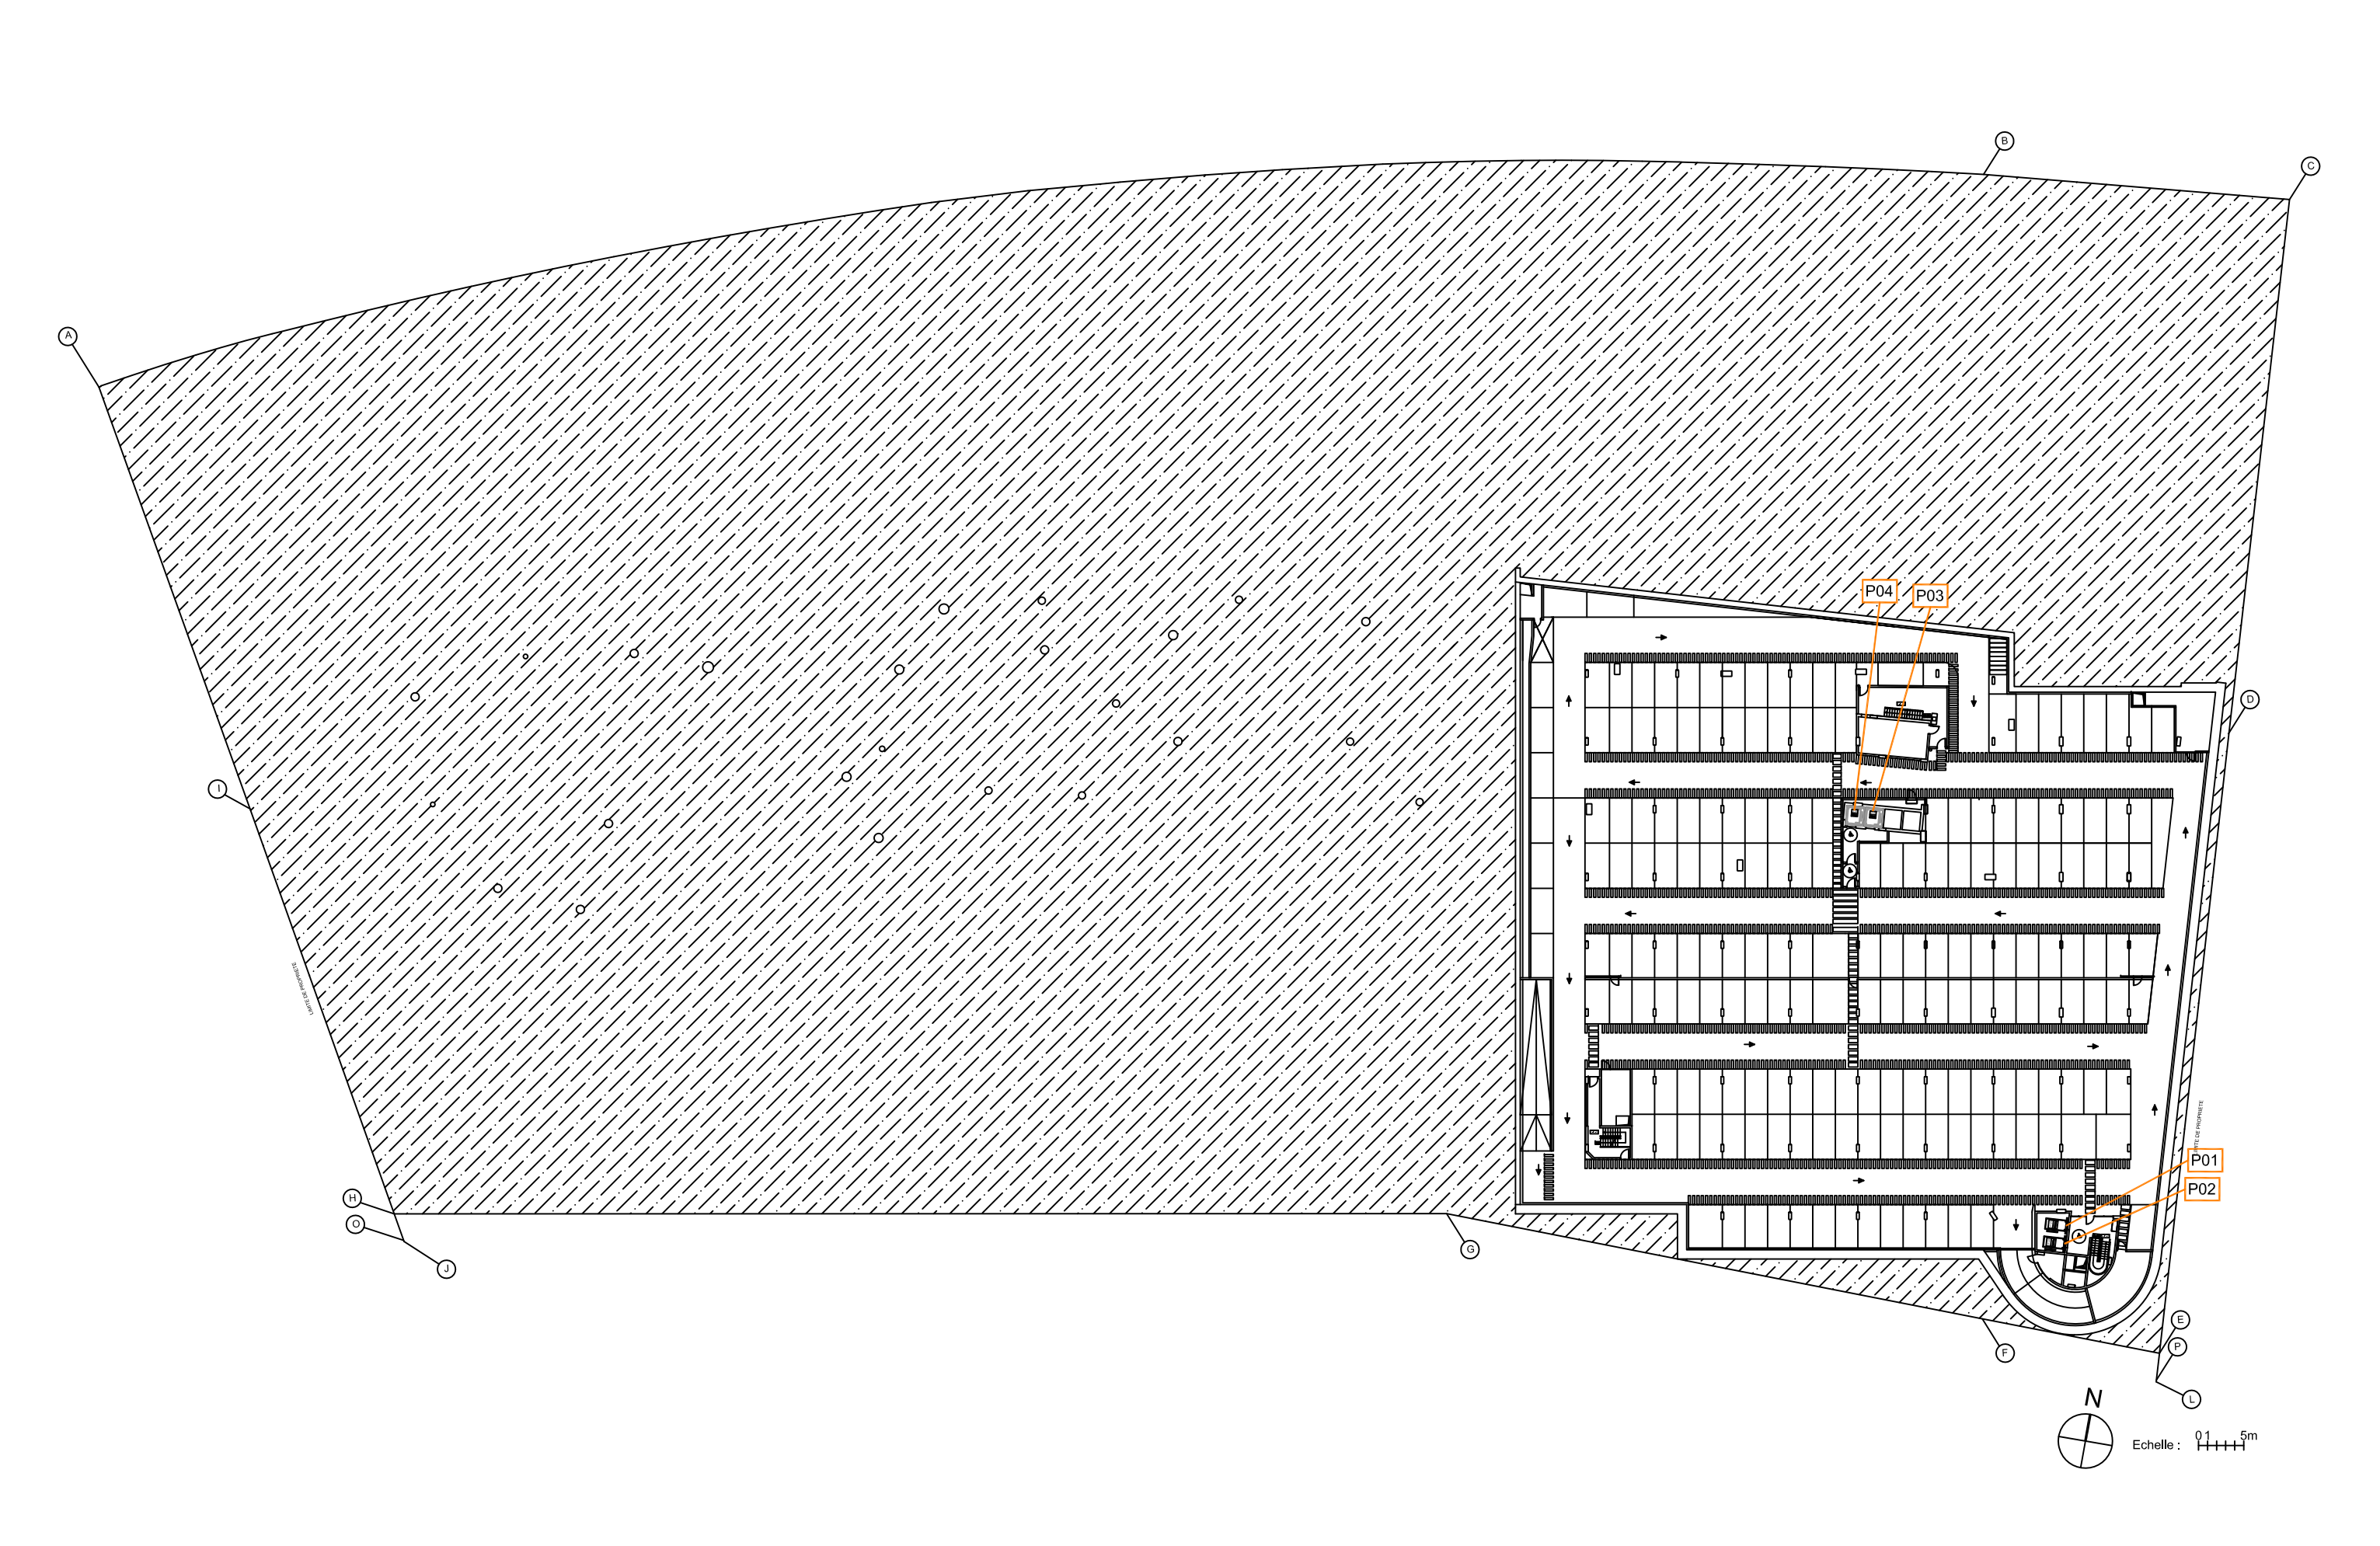

*musée du quai Branly	Plan du niveau S3  REPERAGE ASCENSEURS ET MONTE CHARGE	Nota			Service		Auteur		Date	Echelle
					DMTS/SGB		RLE		03.07.2014	1/650
		Nature	Spéc./ Lot	Emetteur	Type	Niveau/N°	Zone	Phase	Numéro	Indice
		I	ASC	MQB	P	S3	TZ	0E	1200	E