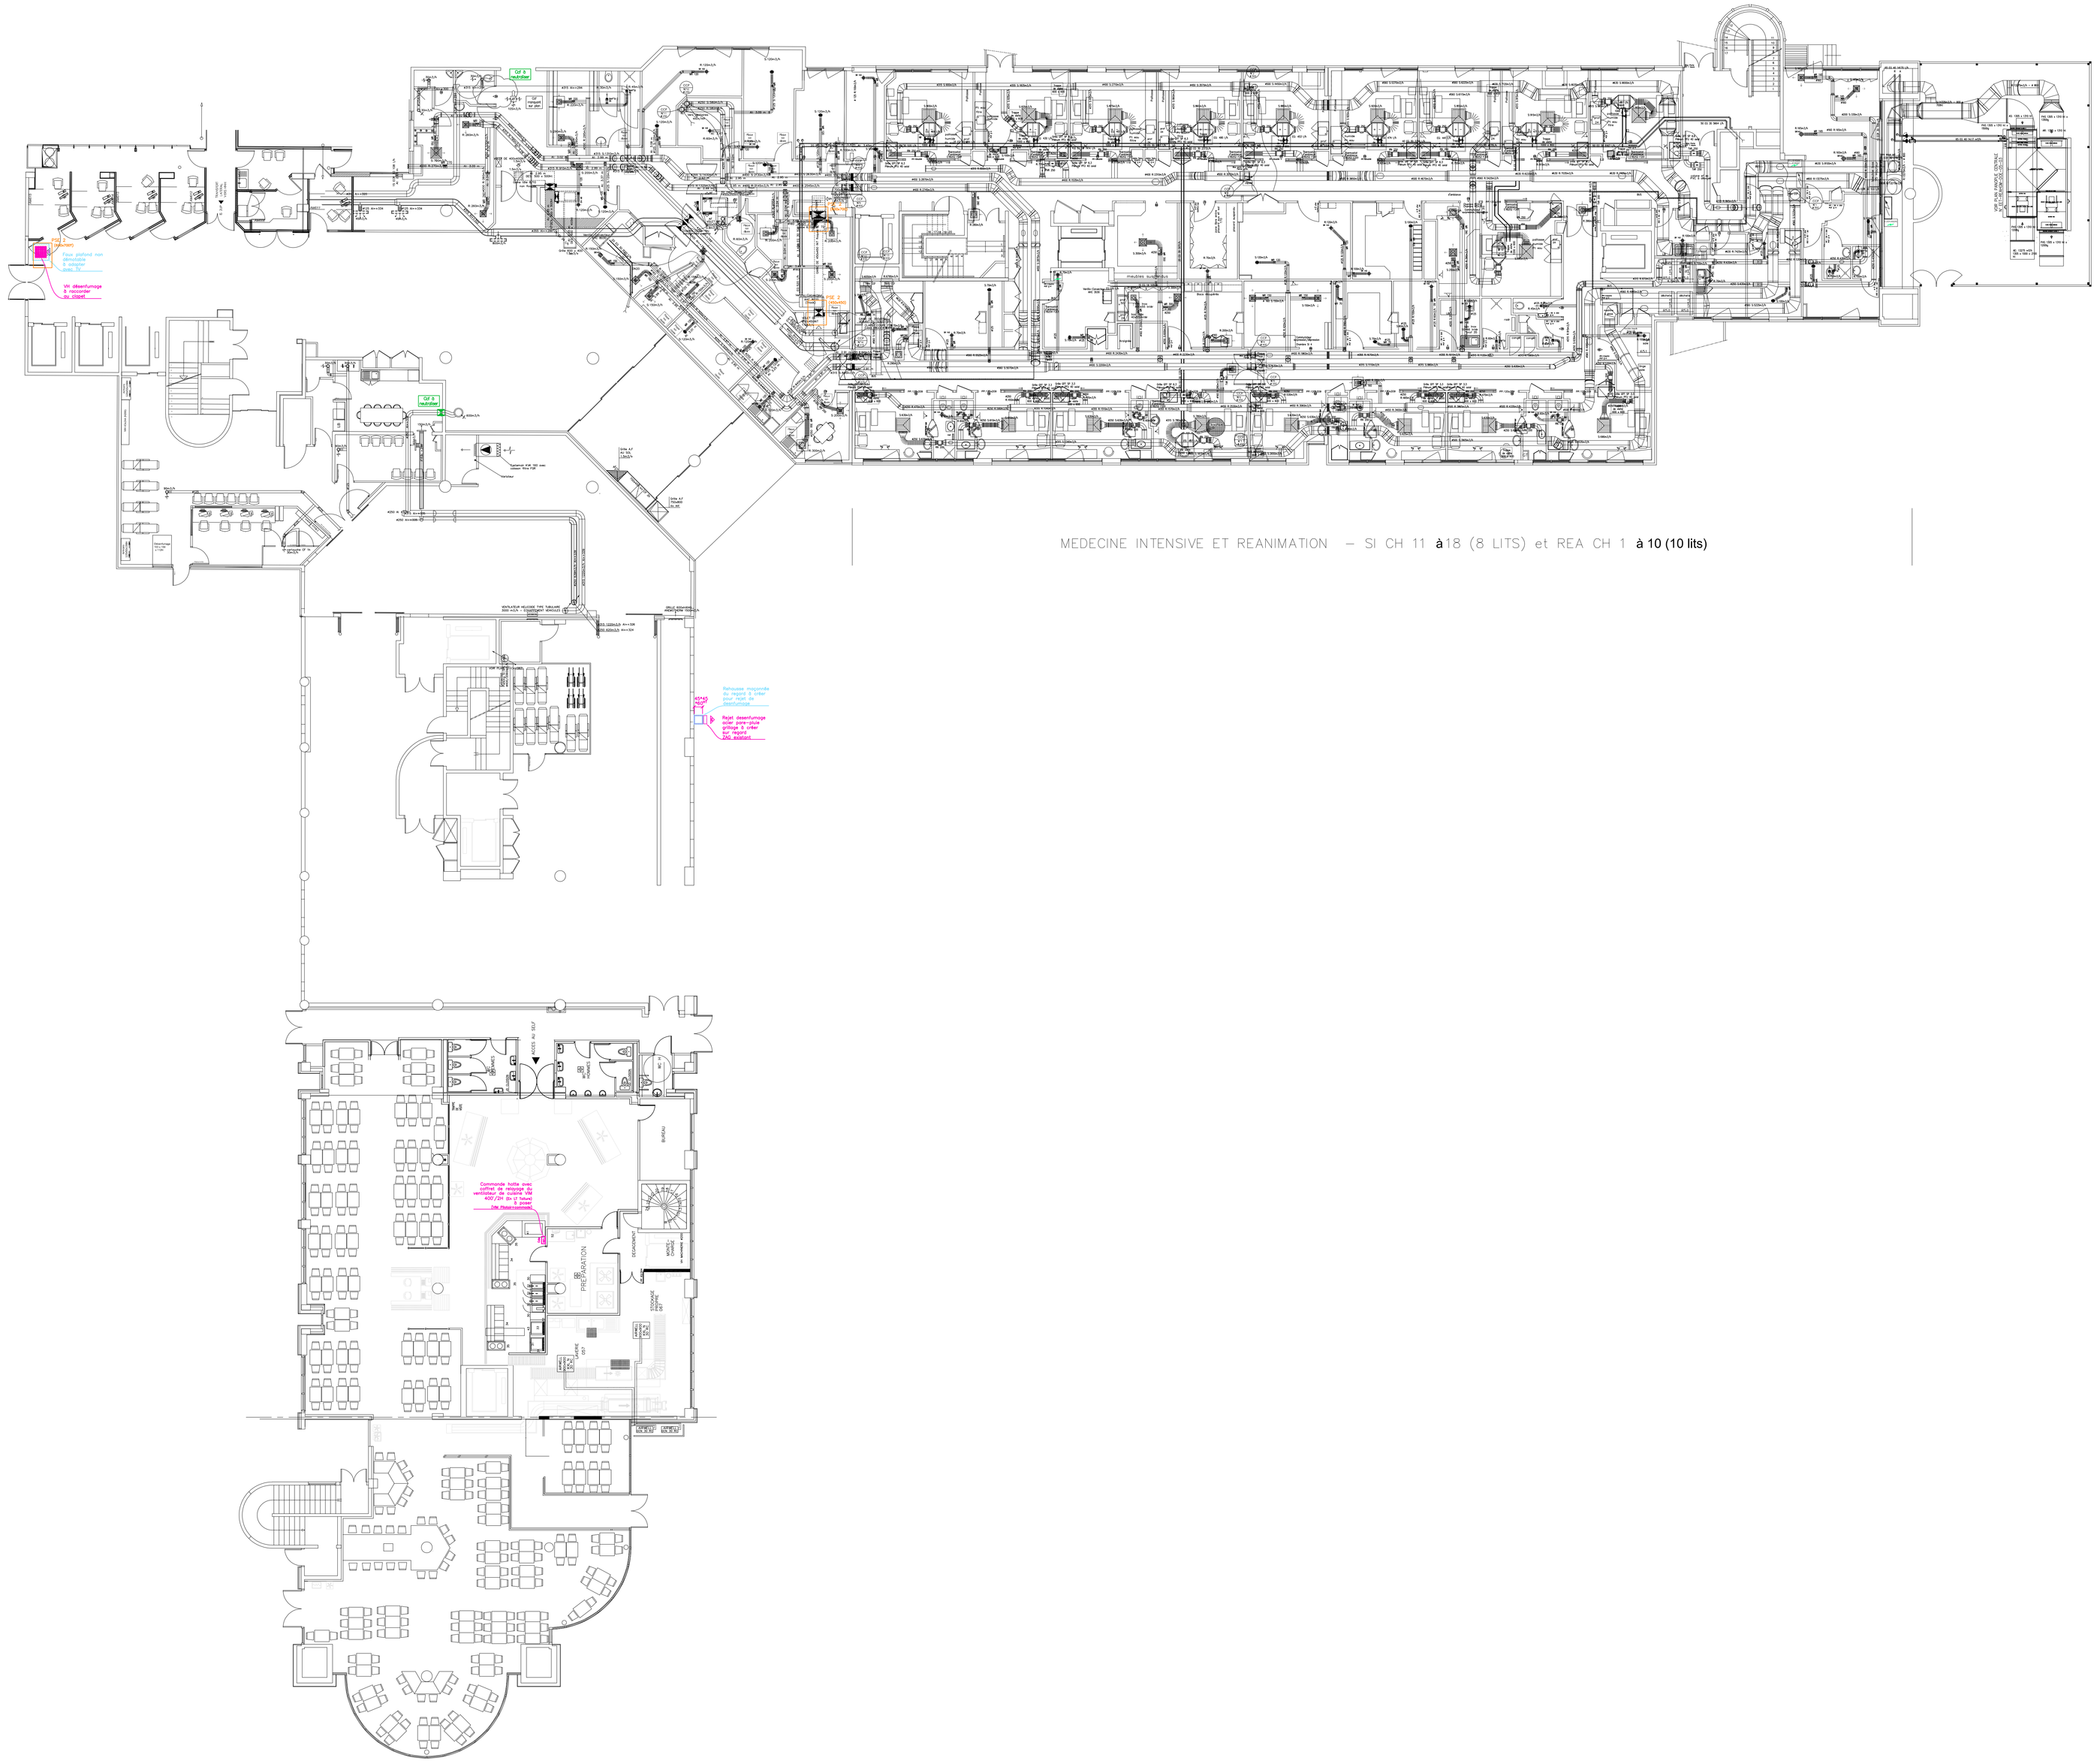

MEDECINE INTENSIVE ET REANIMATION – SI CH 11 à 18 (8 LITS) et REA CH 1 à 10 (10 lits)

Centre Hospitalier Universitaire de Clermont-Ferrand

HOPITAL GABRIEL MONTPIED

BATIMENT HNH

Bâtiments 10, 11, 12

RDC

Rénovation DAS (CVC/désenfumage)

Date	Modifications	Indice
09/10/25	Emission originale	A
09/01/26	MAJ Diverses	B

Dresse par : SINTEC

Dessine par : SINTEC

L'Ingenieur en chef :

Date : Sept 25

Echelle : 1/125°

N° Plan d'Affaire : 3144H03PR0G010

N° de Classement Archives : XX