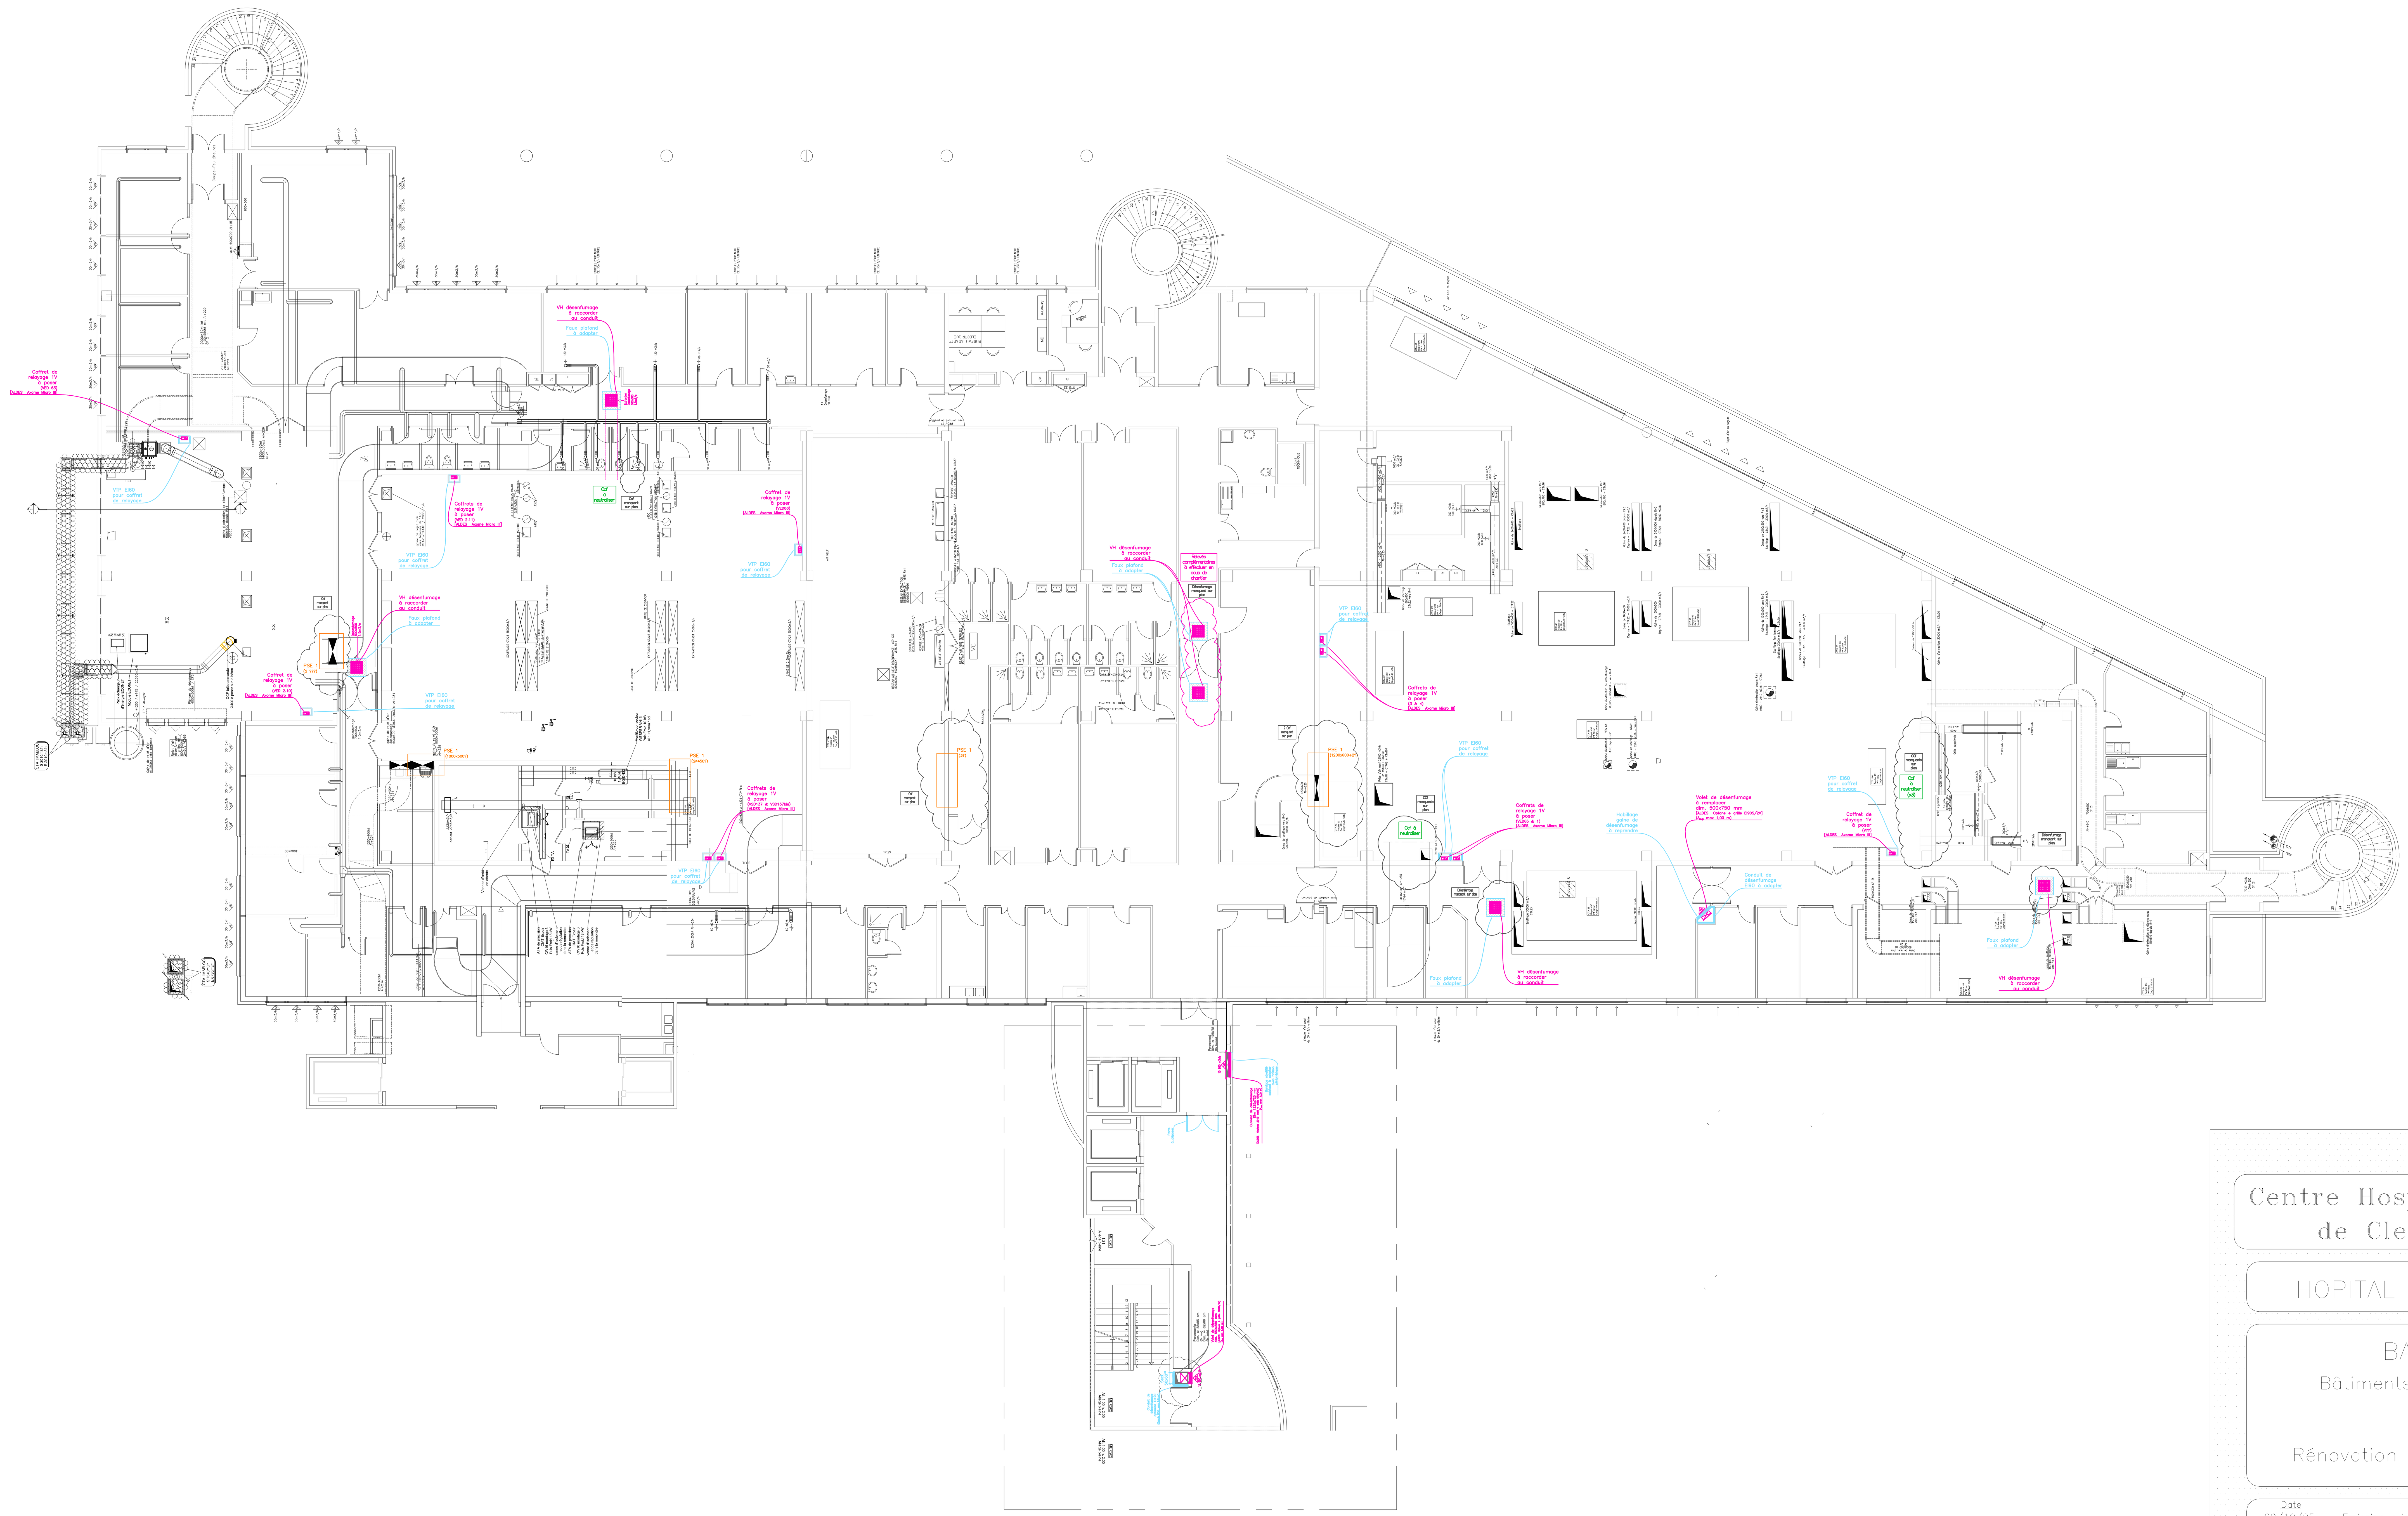

Voir plan CVC/désenfumage

Centre Hospitalier Universitaire de Clermont-Ferrand

HOPITAL GABRIEL MONTPIED

BATIMENT PMT

Bâtiments 13, 14, 15, 16, 17

R+2

Rénovation DAS (CVC/désenfumage)

Date	Modifications	Indice
09/10/25	Emission originale	A
09/01/26	MAJ diverses	B

Dressé par : SINTEC

Dessiné par : SINTEC

L'ingenieur en chef :

Date : Sept 2025

Echelle : 1/125°

N° Plan d'Affaire : 3144P03PROG012

N° de Classement Archives : XX