










<div>Maitre d'ouvrage</div> <div></div>	<div>Maitrise d'oeuvre</div> <div></div>	<div>DCE : Aménagement du Wharf en bois</div>	<div>Plan Projet : Vue en plan du Wharf avec les équipements</div>						
				11/25	A		AHA	AHA	FBO
				DATE	IND.	OBSERVATION	ETABL.	VERIF.	QUALIT
					Dossier N° : MM13 109276				Page 1/1




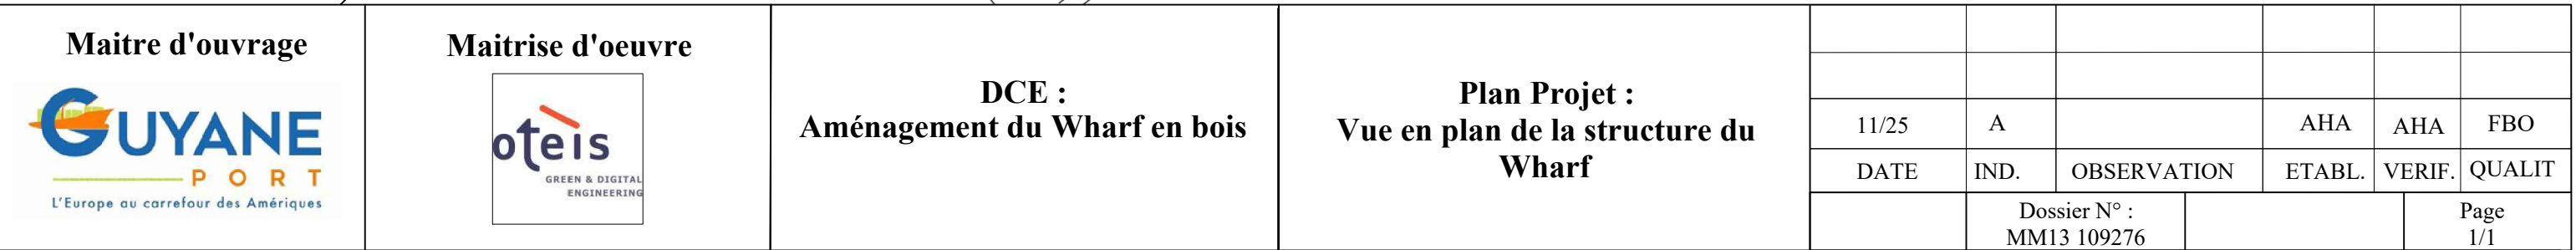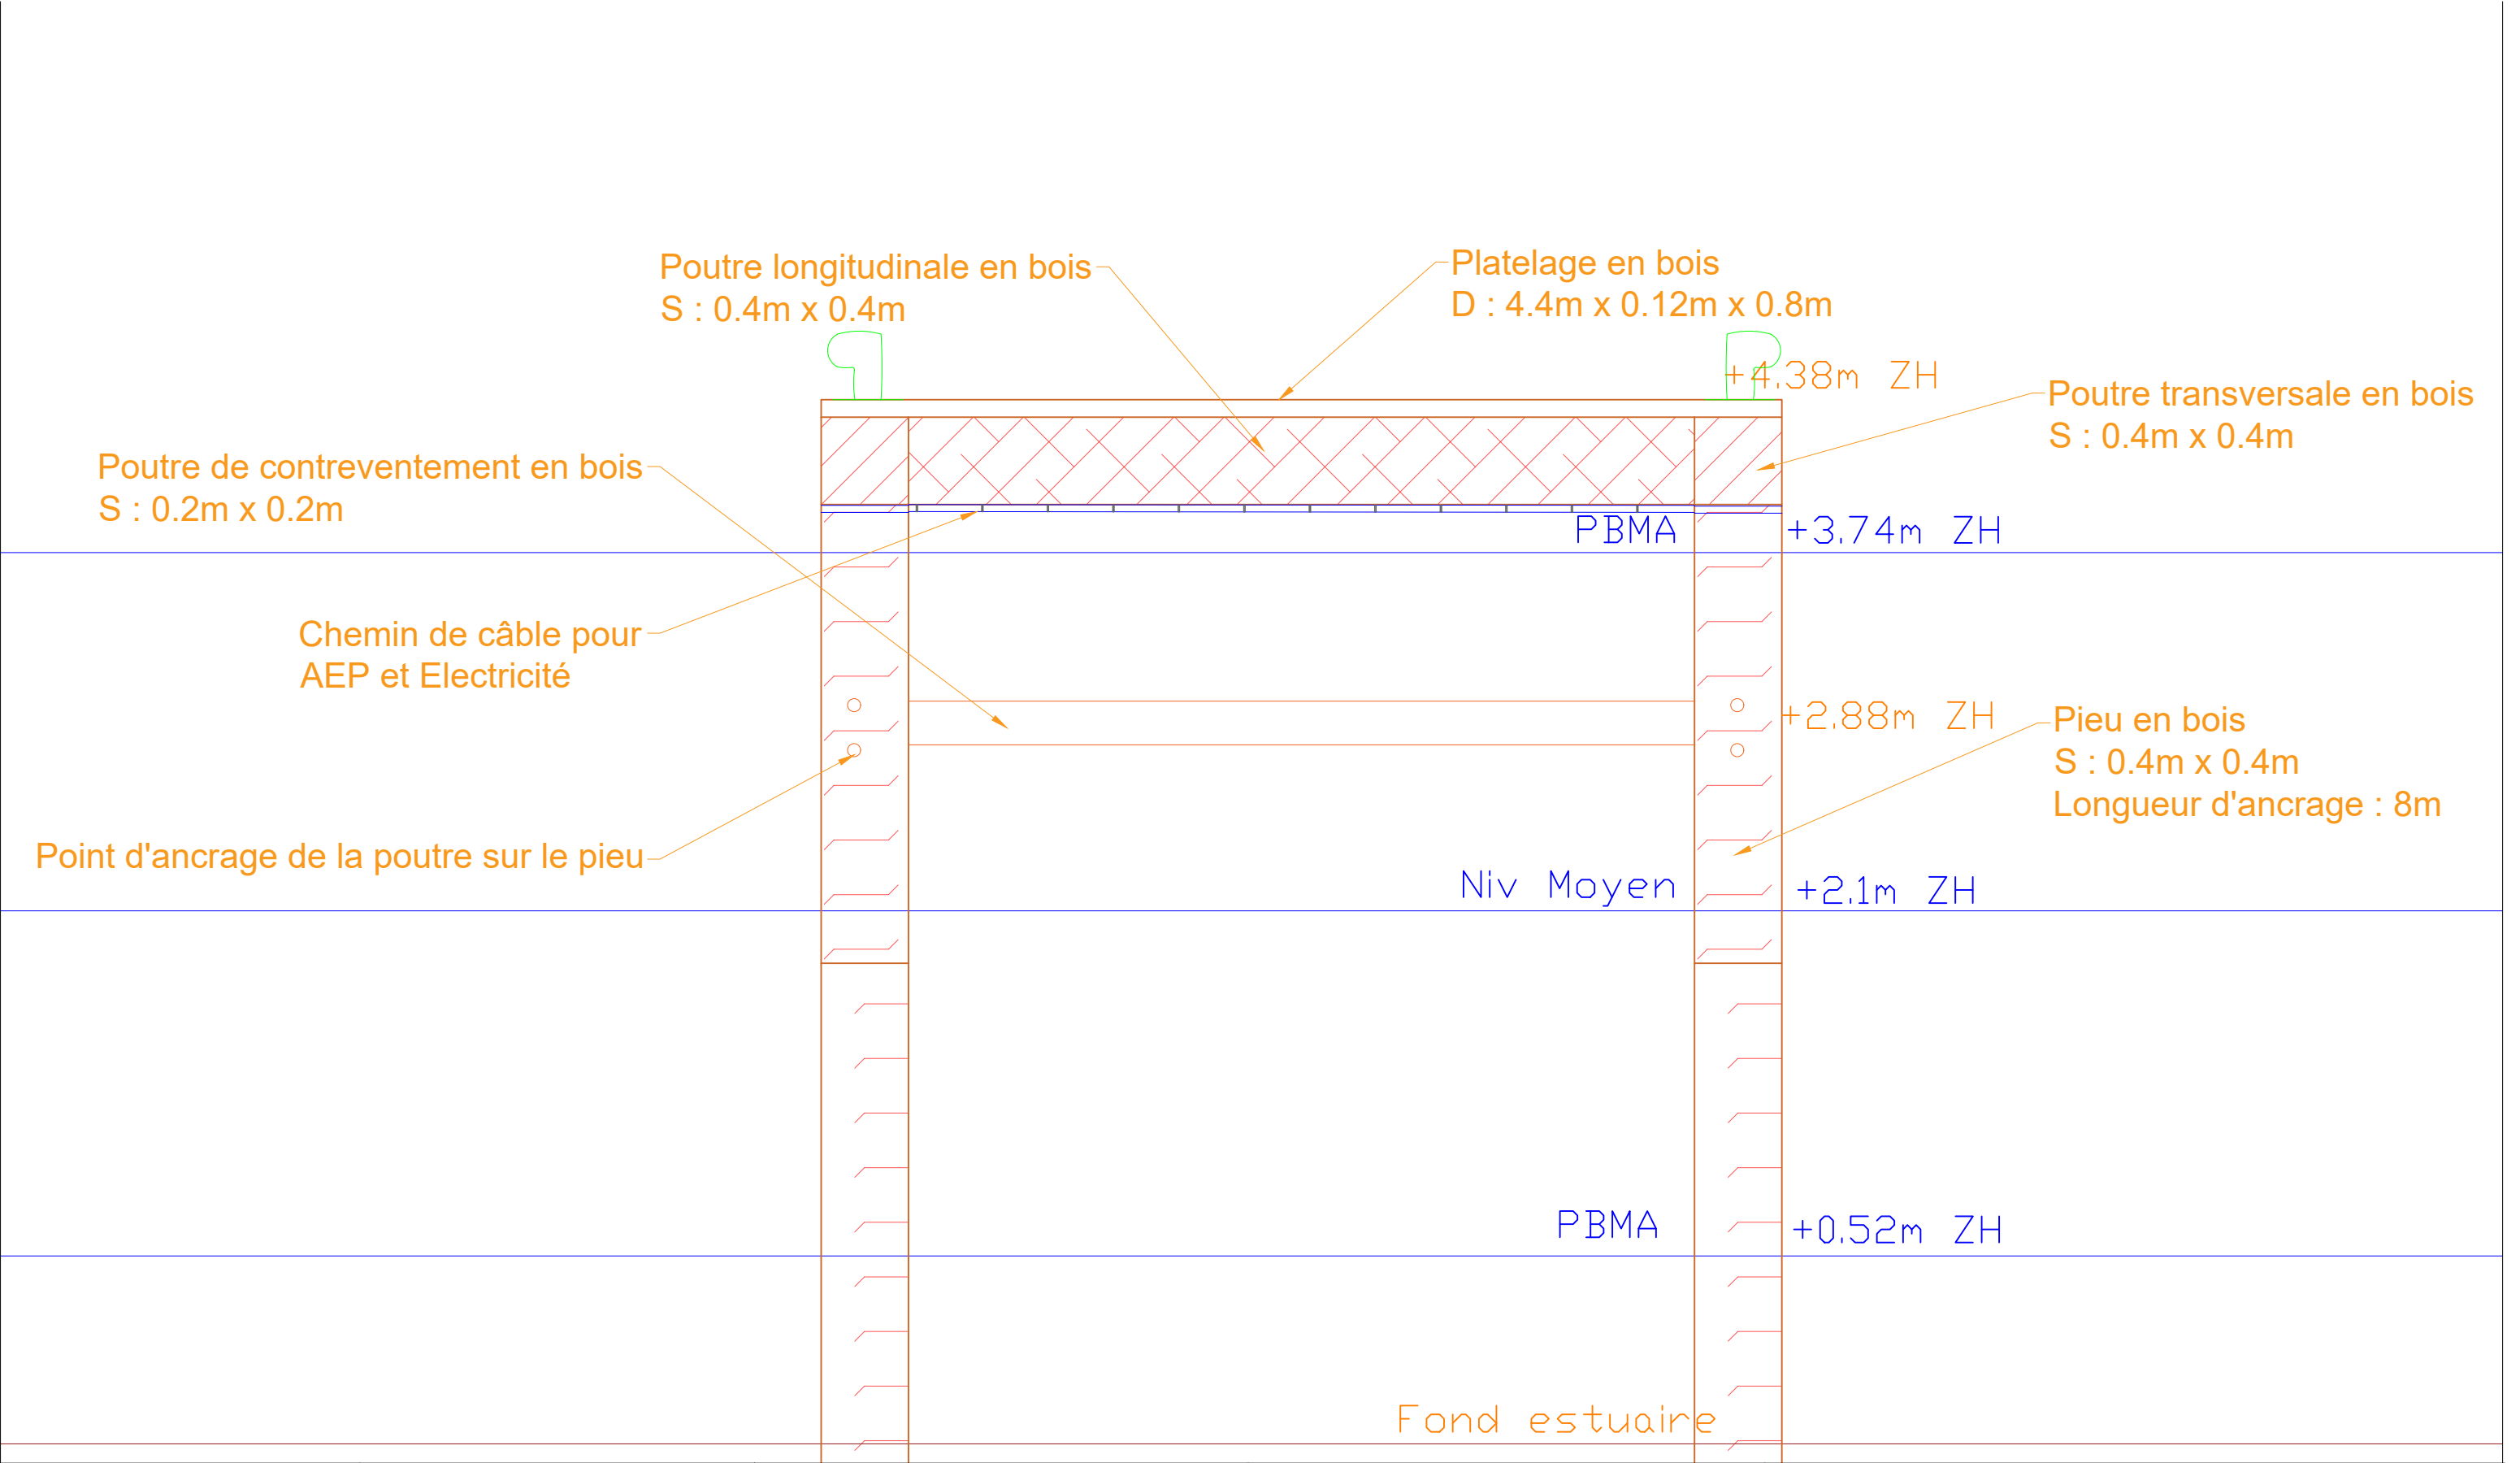

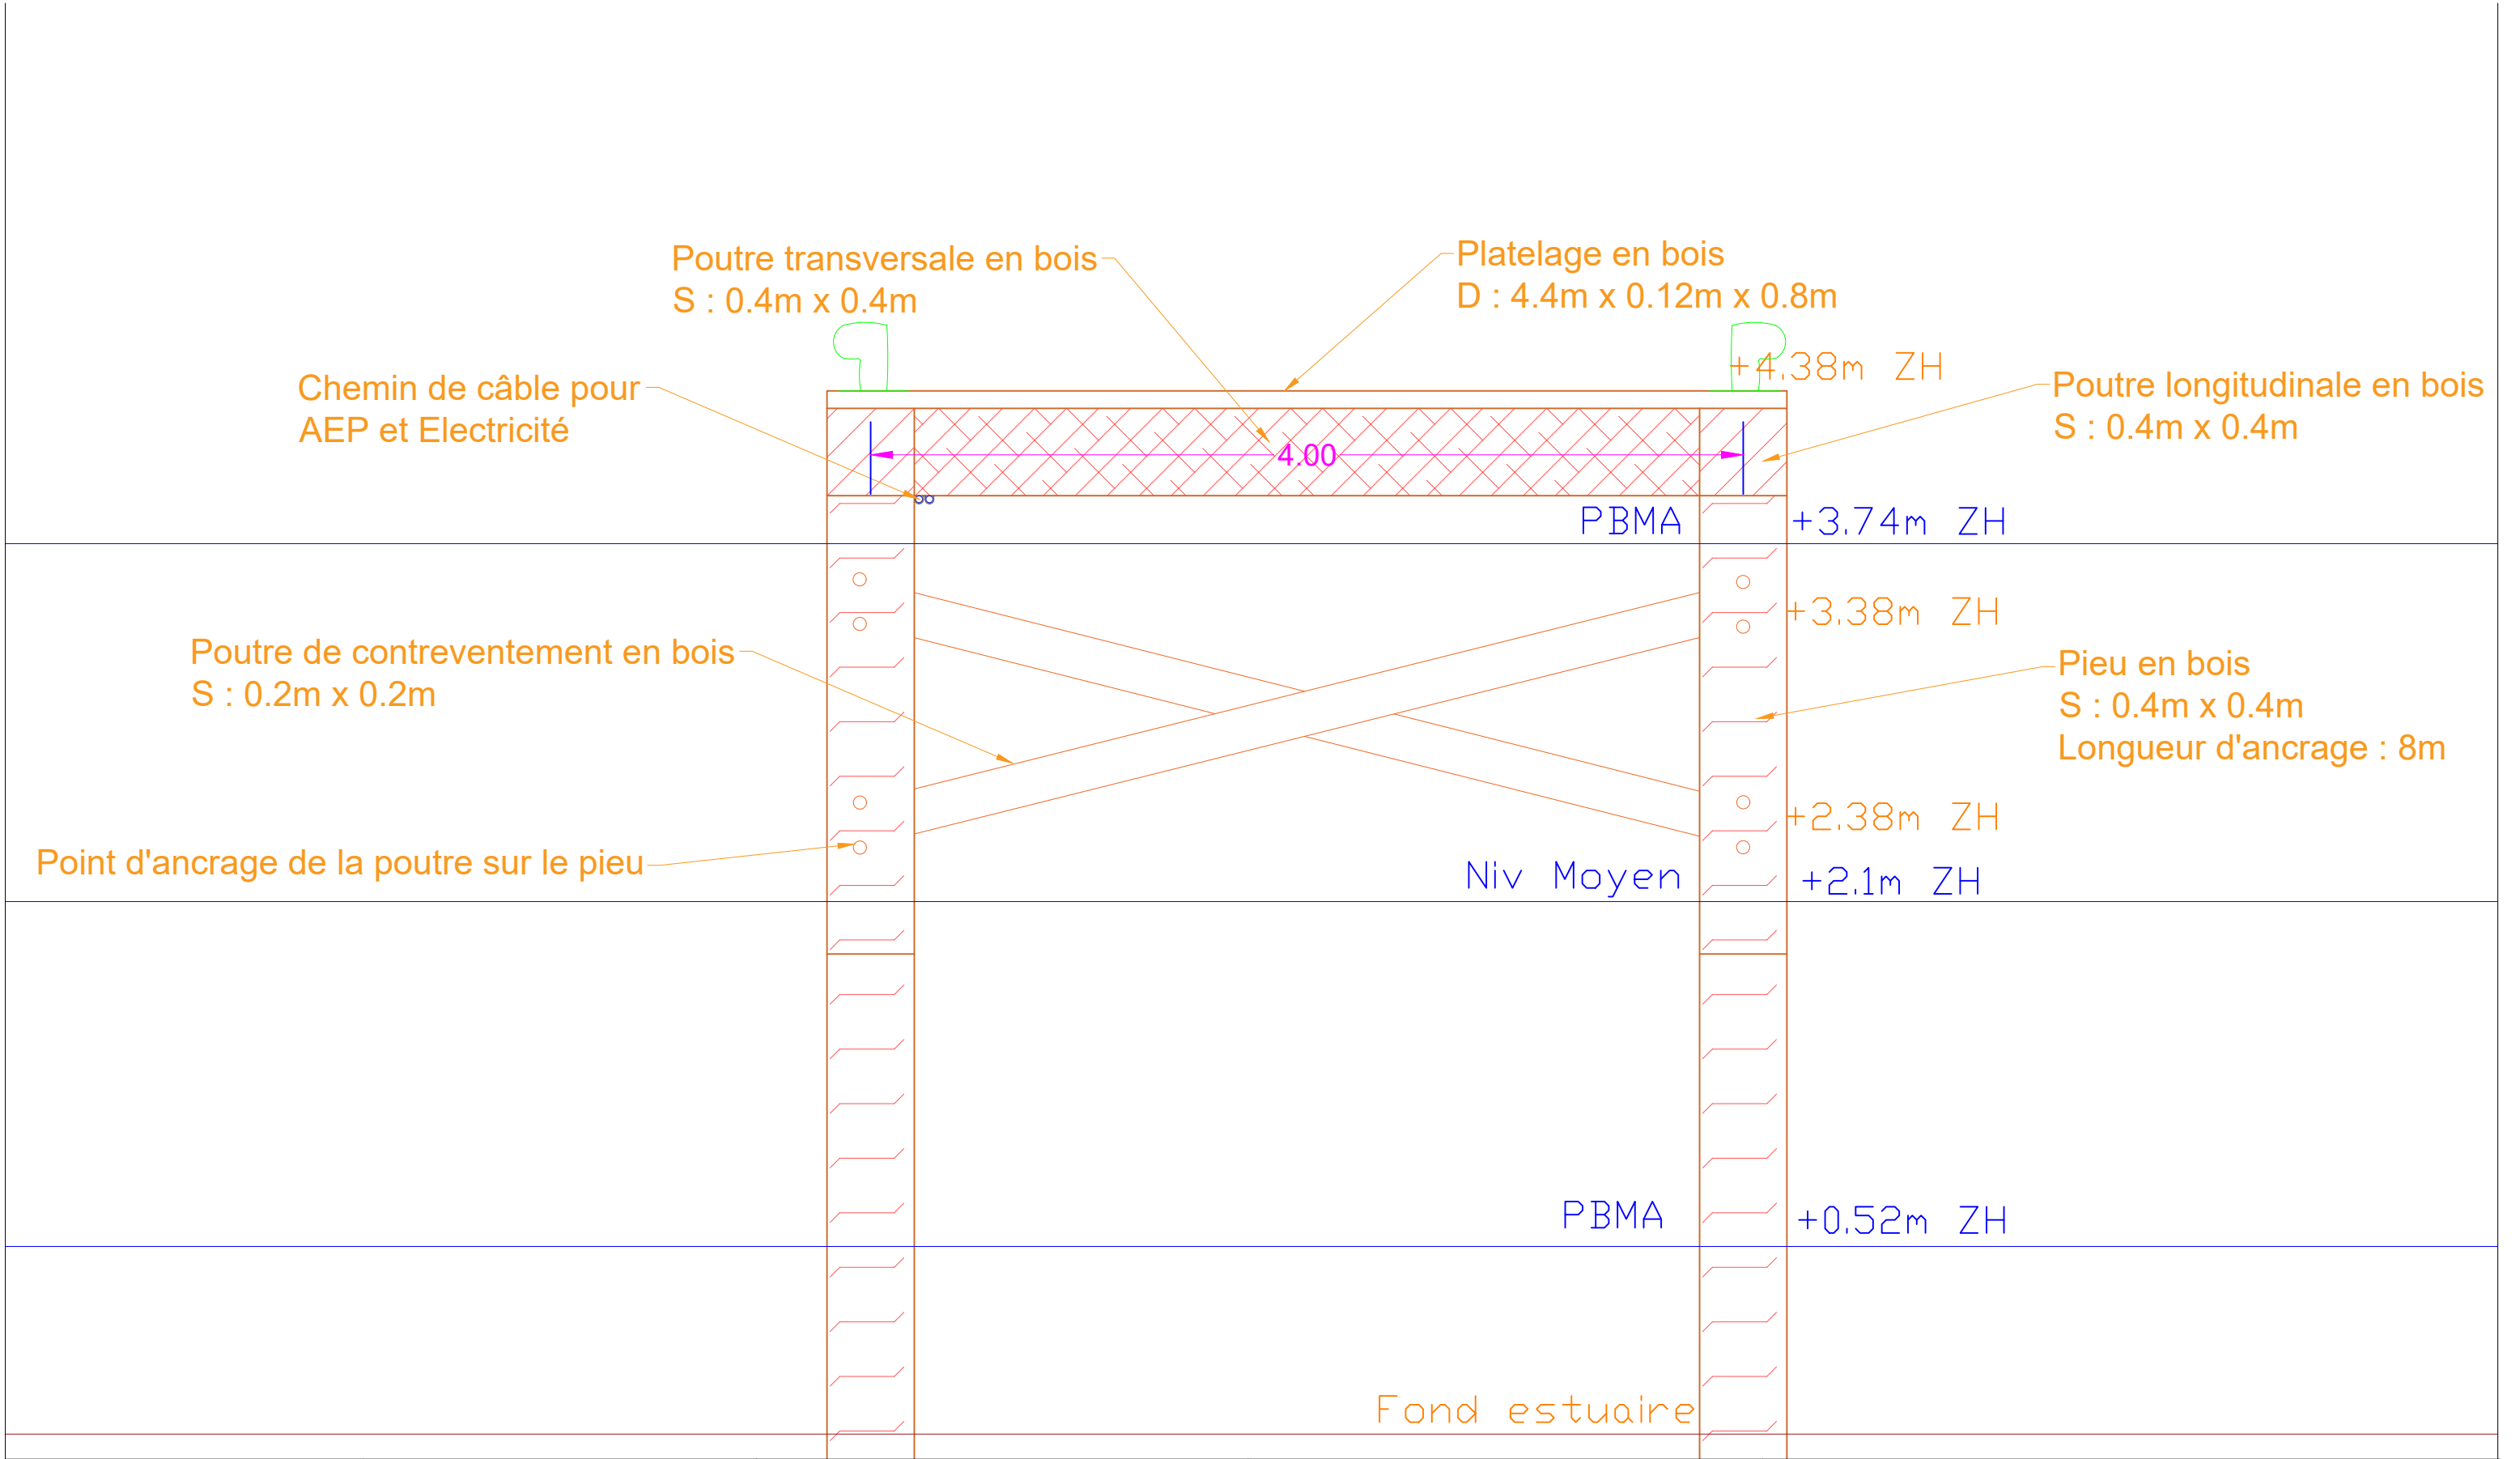

<div>Maitre d'ouvrage</div> <div> L'Europe au carrefour des Amériques</div>	<div>Maitrise d'oeuvre</div> <div> GREEN & DIGITAL ENGINEERING</div>	<div>DCE :</div> <div>Aménagement du Wharf en bois</div>	<div>Plan Projet :</div> <div>Vue en coupe longitudinale du Wharf</div>						
				11/25	A		AHA	AHA	FBO
				DATE	IND.	OBSERVATION	ETABL.	VERIF.	QUALIT
						Dossier N° : MM13 109276			

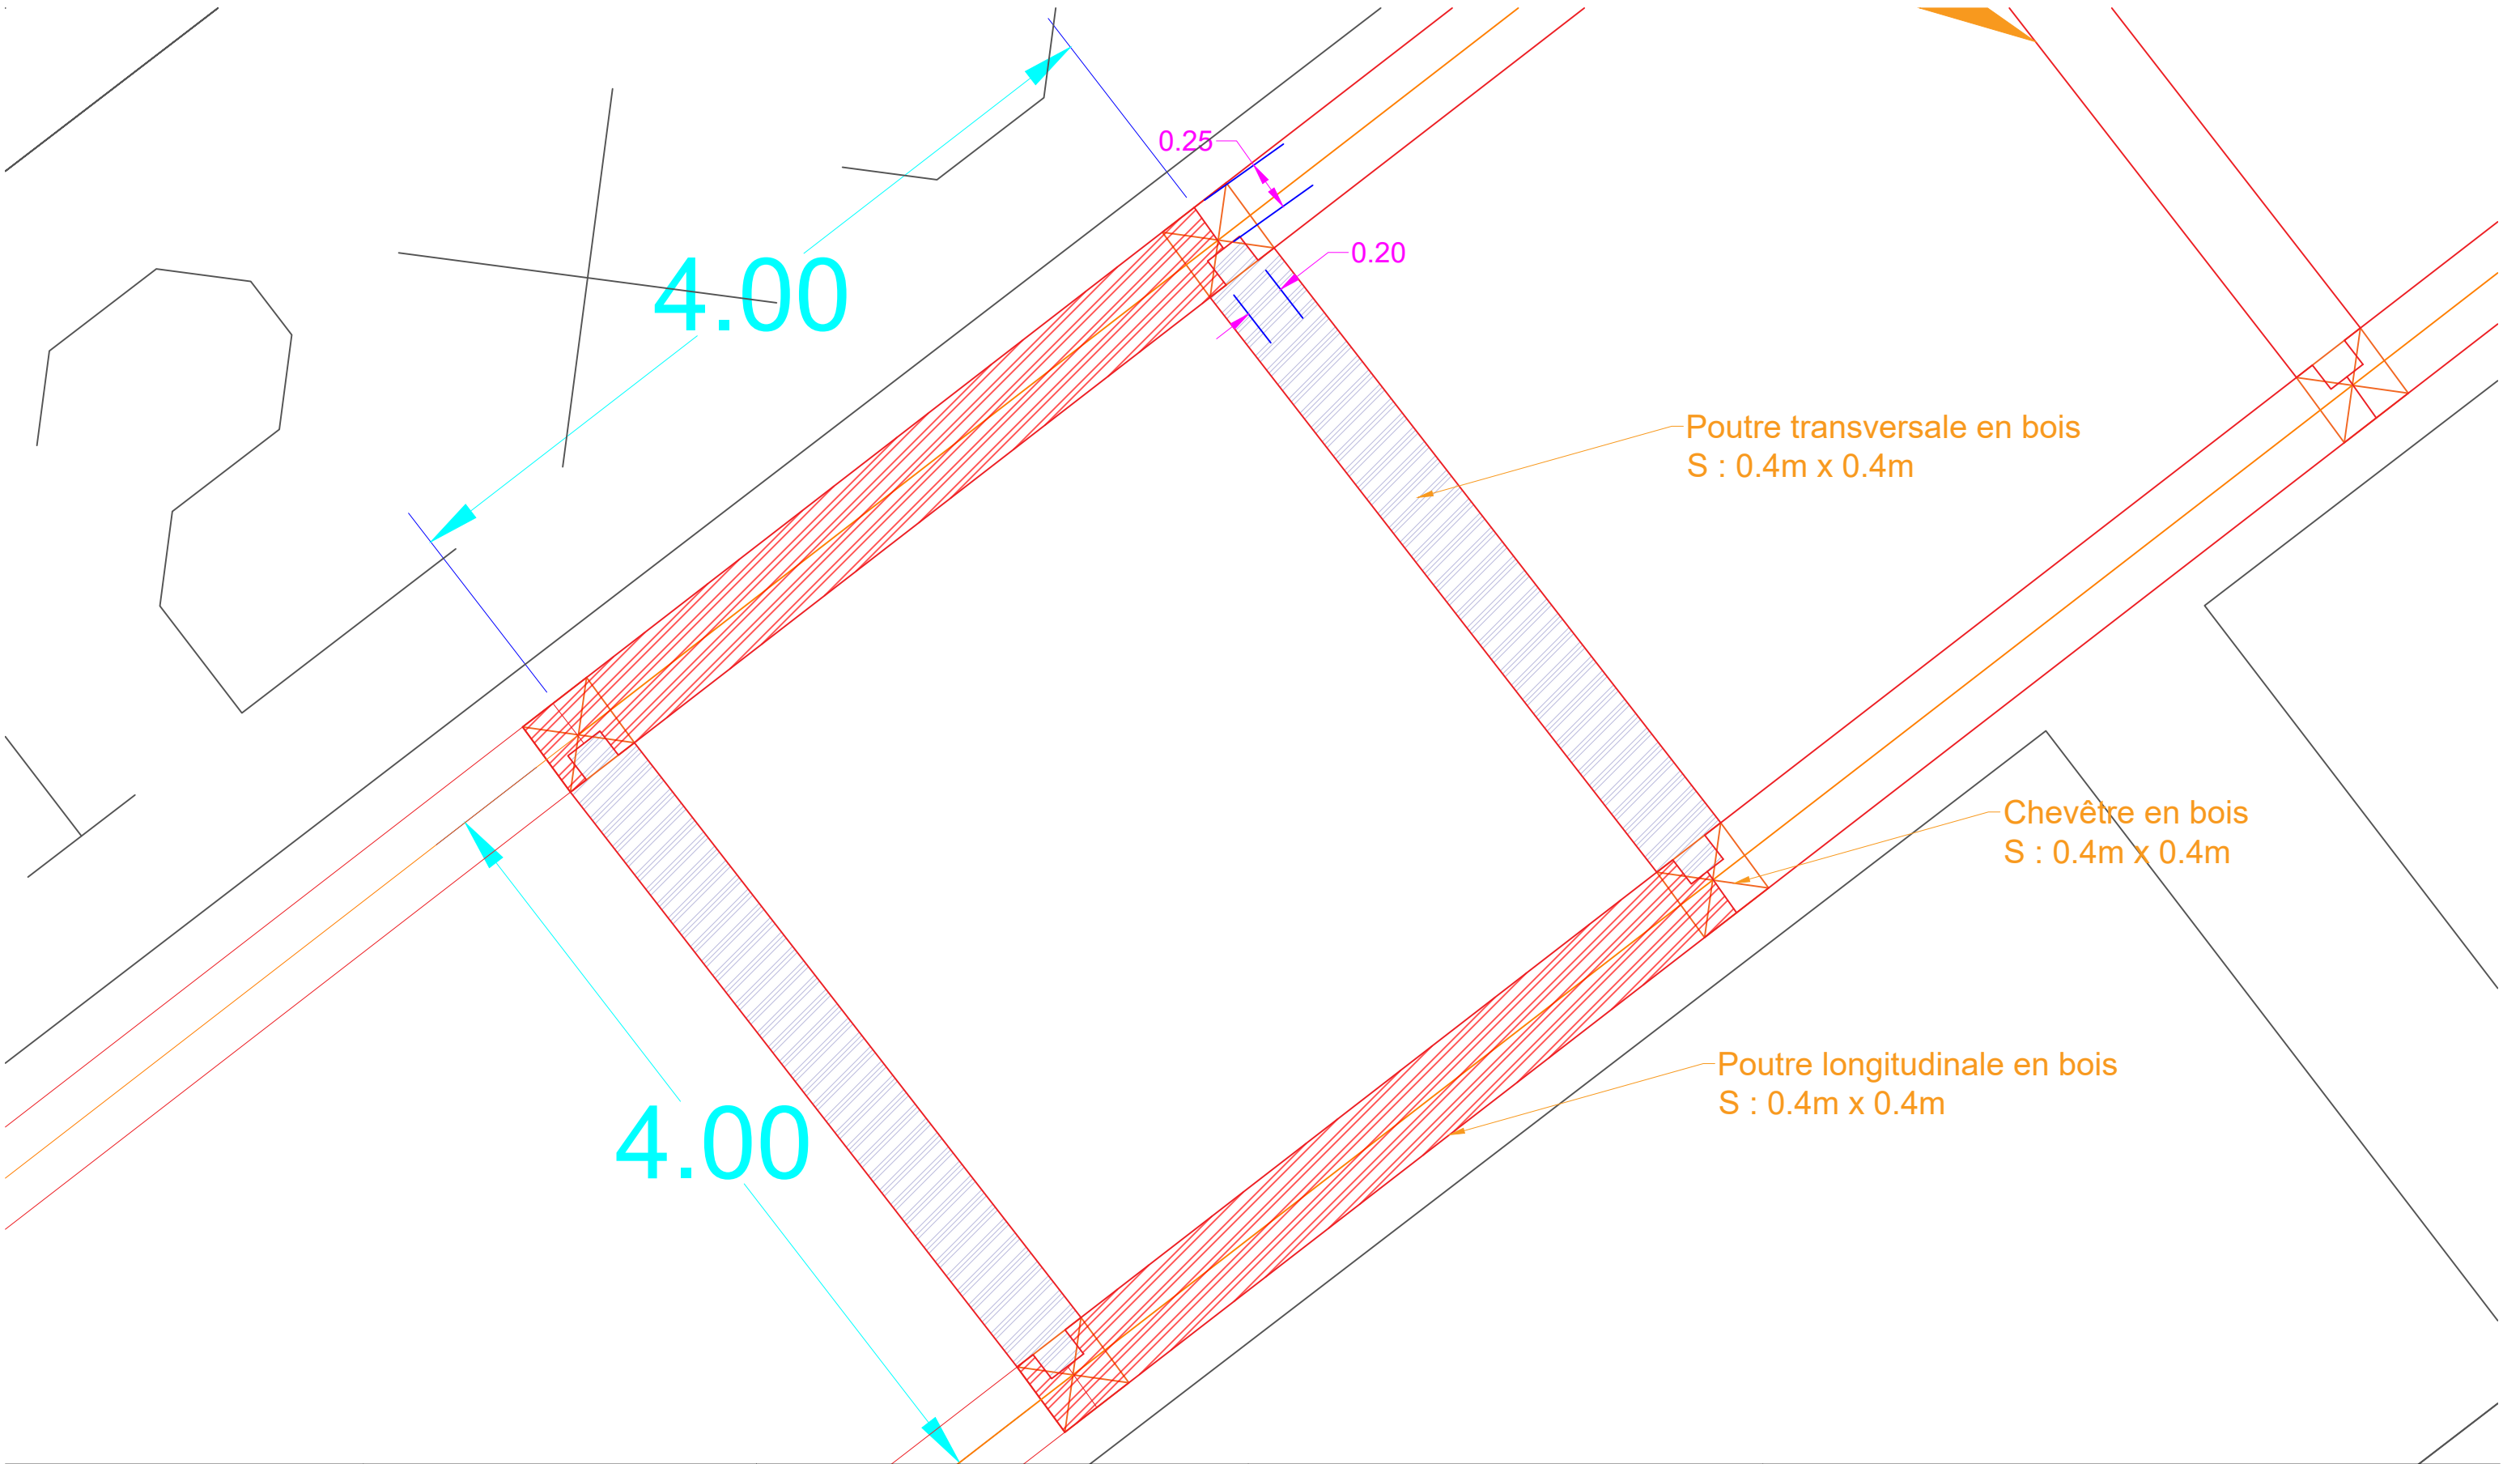

<div>Maitre d'ouvrage</div> <div><div>L'Europe au carrefour des Amériques</div></div>	<div>Maitrise d'oeuvre</div> <div><div>GREEN & DIGITAL ENGINEERING</div></div>	<div>DCE :</div> <div>Aménagement du Wharf en bois</div>	<div>Plan Projet :</div> <div>Vue en coupe Transversale du Wharf</div>						
				11/25	A		AHA	AHA	FBO
				DATE	IND.	OBSERVATION	ETABL.	VERIF.	QUALIT
					Dossier N° : MM13 109276				Page 1/1



<div>Maitre d'ouvrage</div> <div><div>L'Europe au carrefour des Amériques</div></div>	<div>Maitrise d'oeuvre</div> <div><div>oteis GREEN & DIGITAL ENGINEERING</div></div>	<div>DCE :</div> <div>Aménagement du Wharf en bois</div>	<div>Plan Projet :</div> <div>Vue détaillée sur la disposition structurelle</div>						
				11/25	A		AHA	AHA	FBO
				DATE	IND.	OBSERVATION	ETABL.	VERIF.	QUALIT
					Dossier N° : MM13 109276				Page 1/1