

Apsi
TRAVAILLER AUTREMENT



Contact Apsi :

Alicia BRUN

0610251326


alicia.brun@gmail.com

www.apsi-groupe.fr


04 78 93 03 67

287 rue des Mercières


69140 Rillieux-la-Pape

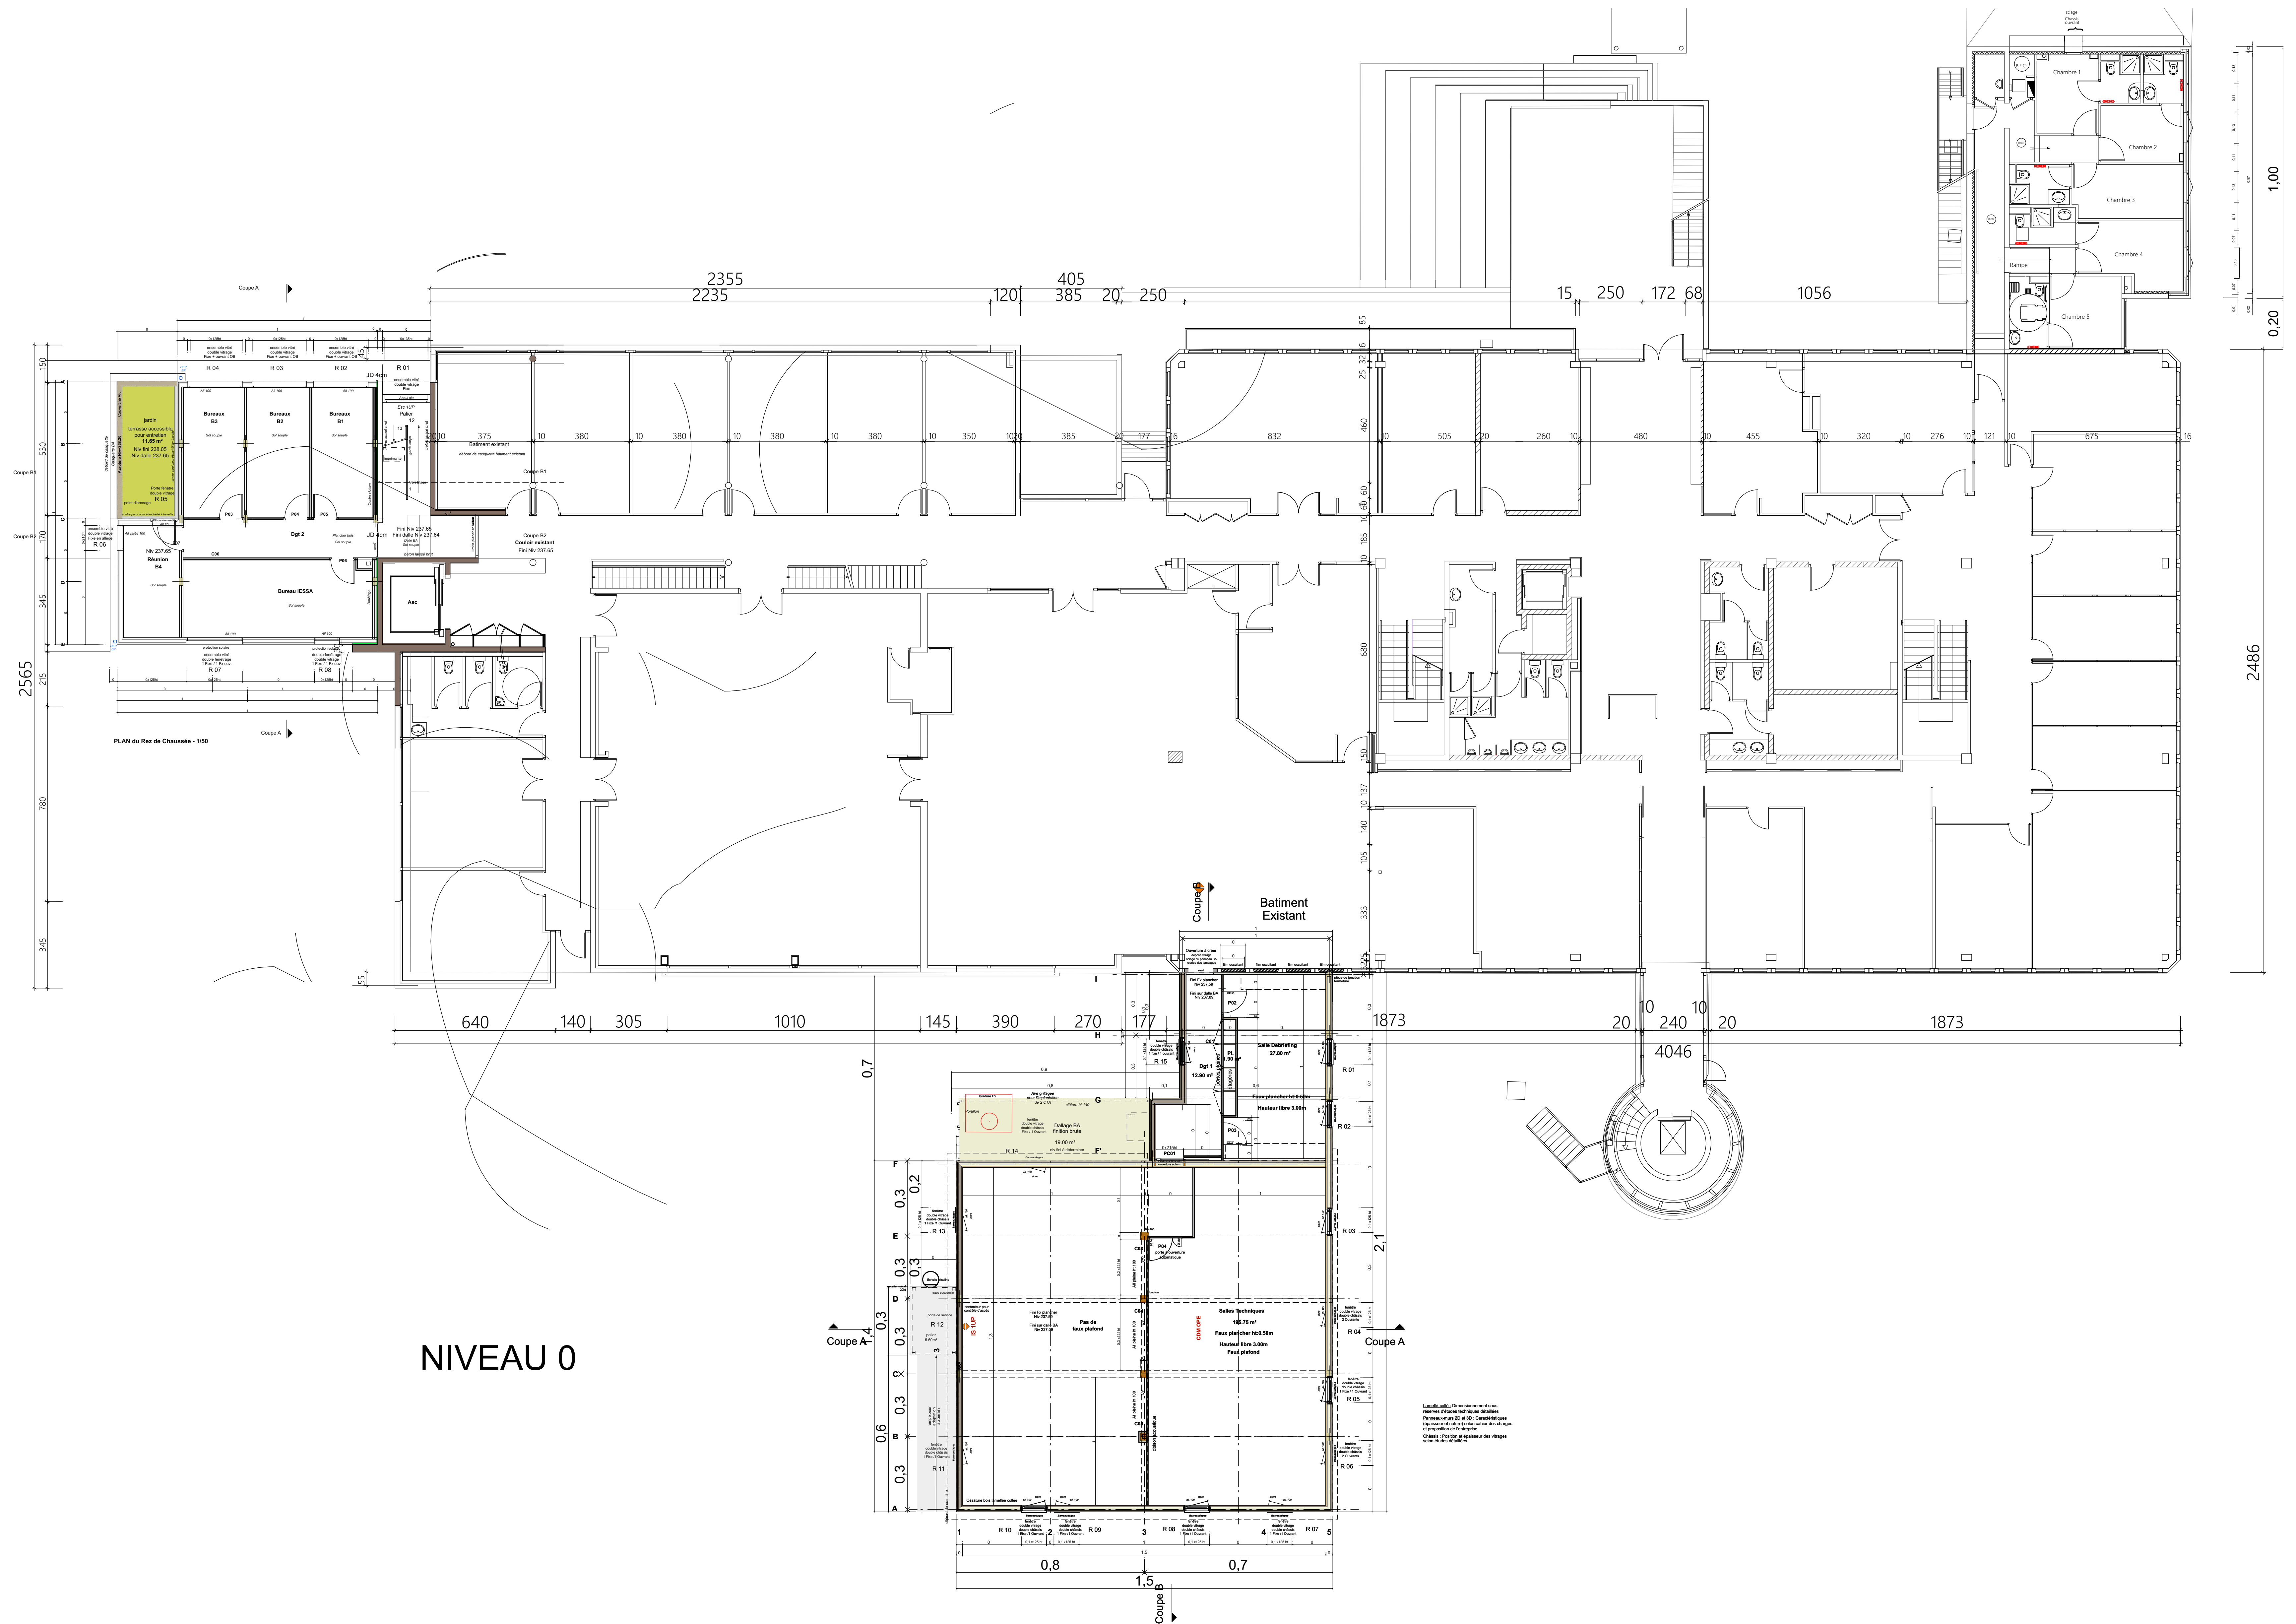

NIVEAU 0

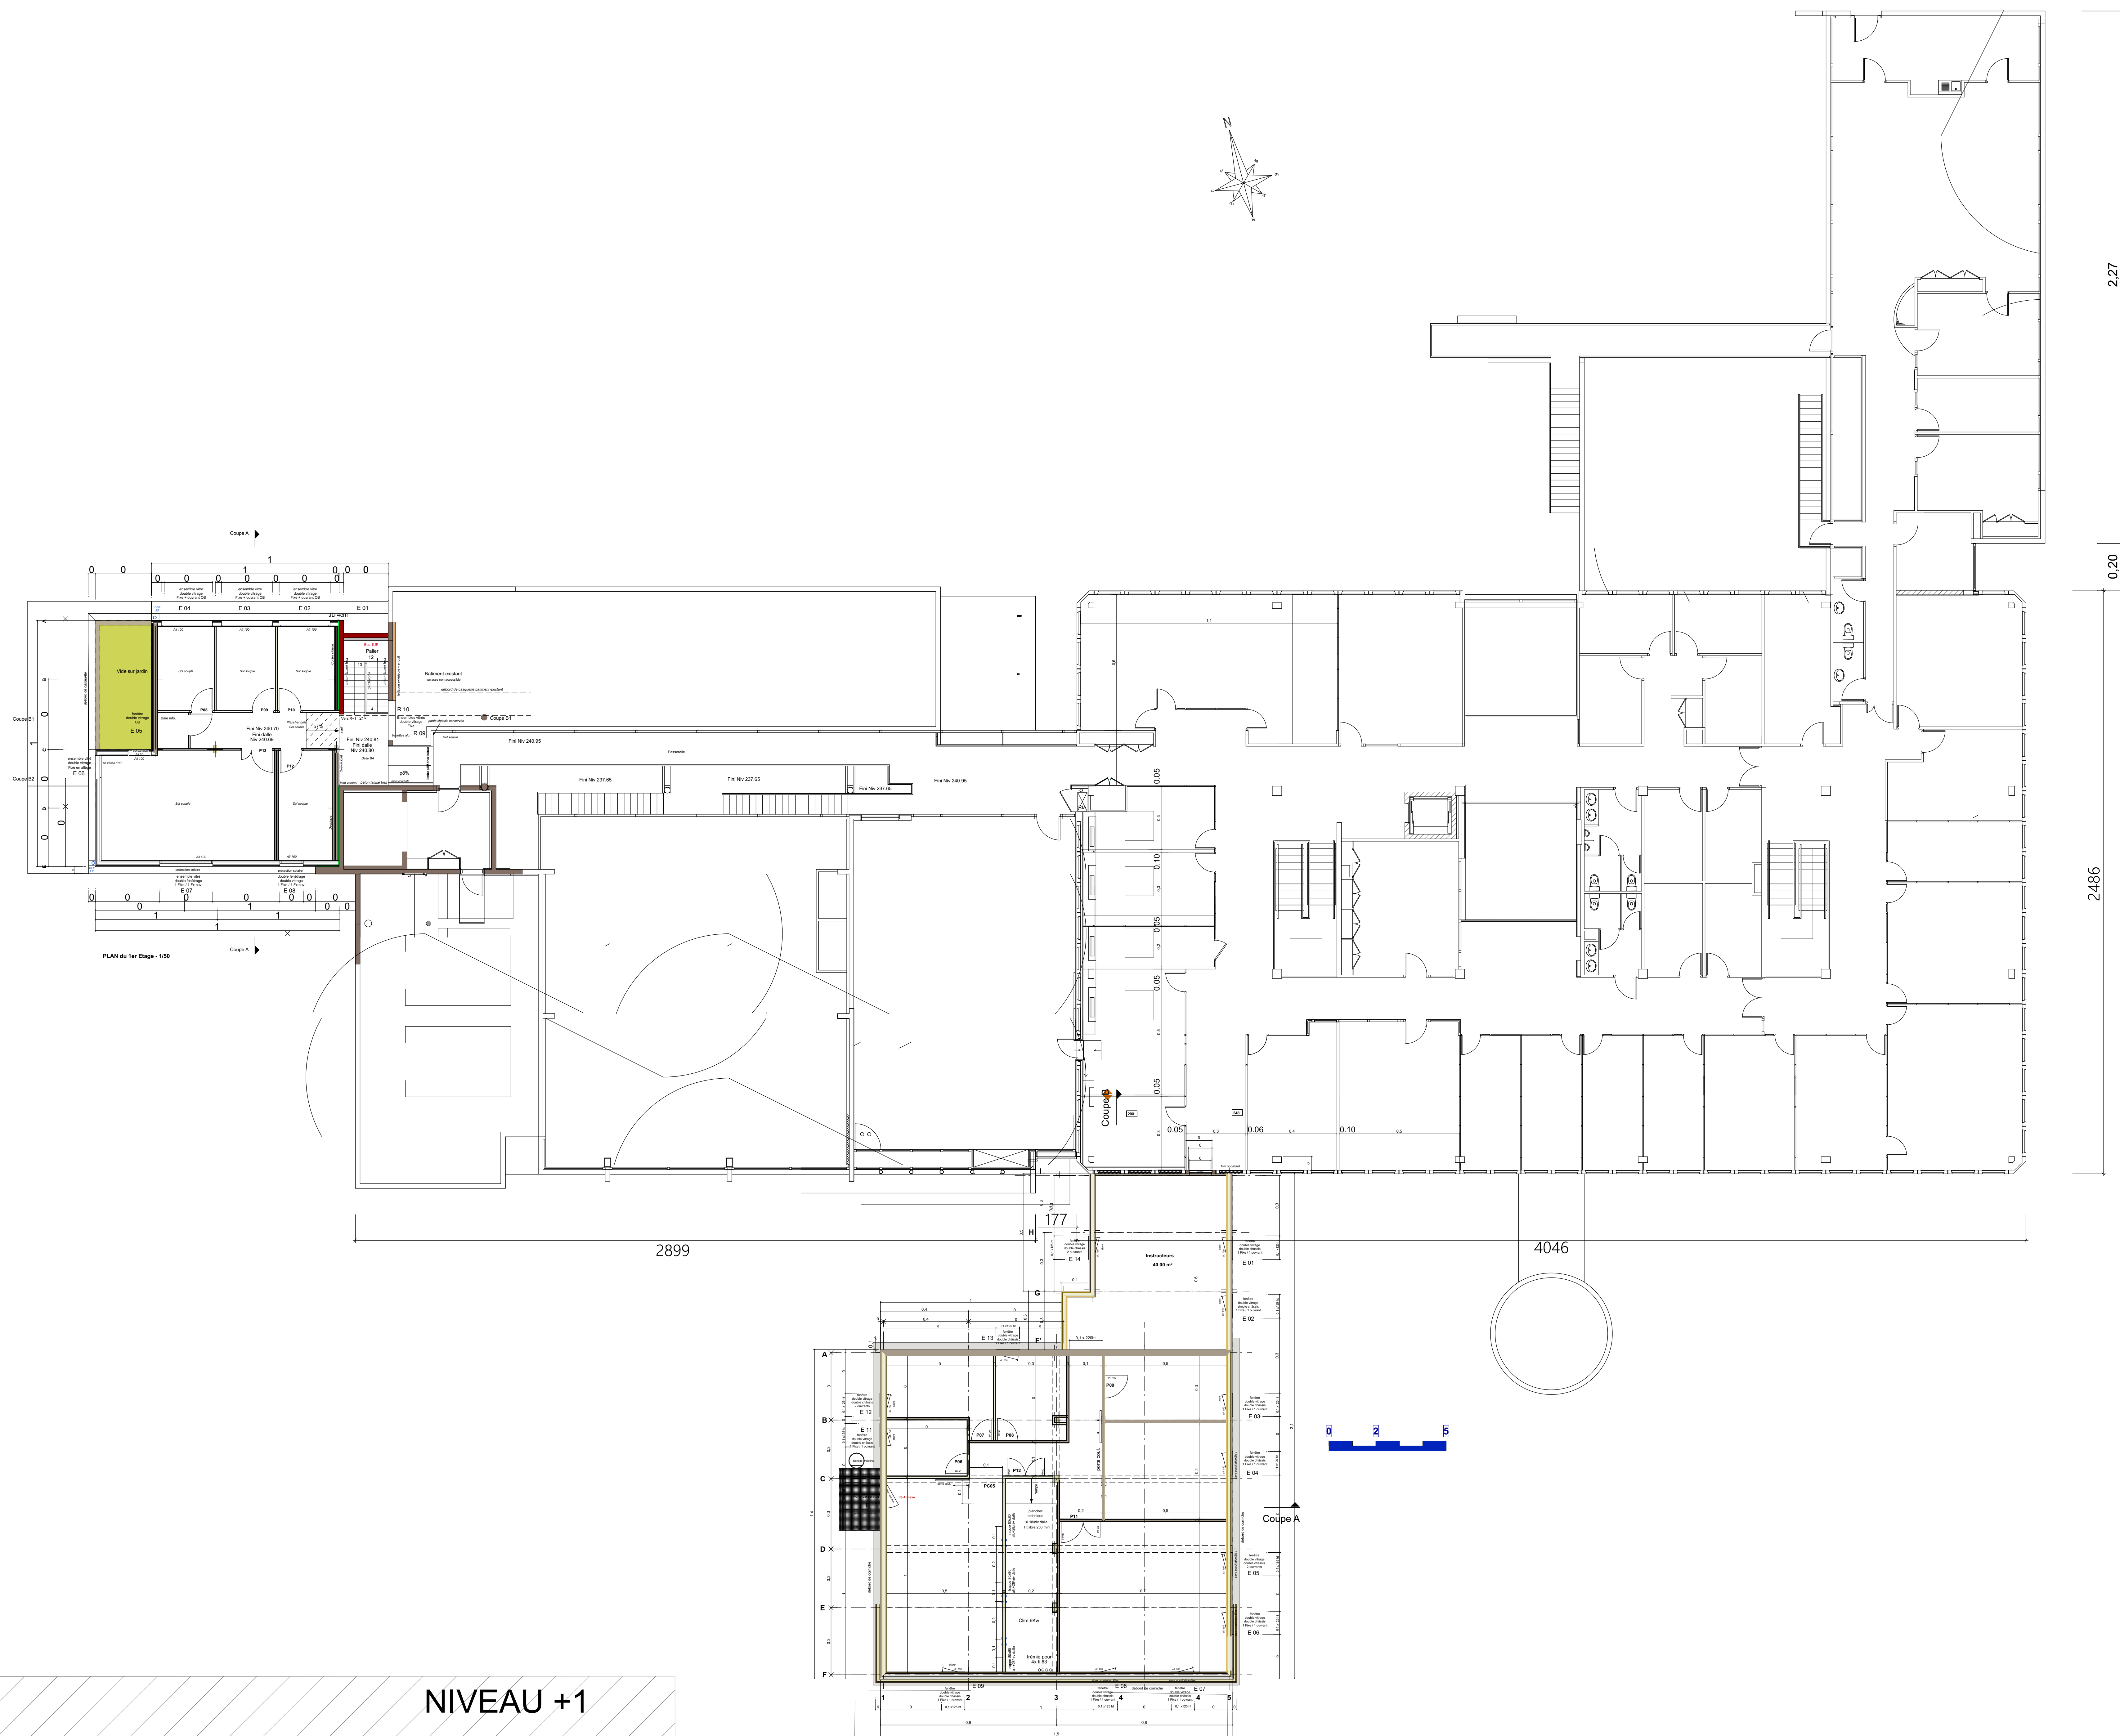


NIVEAU +1

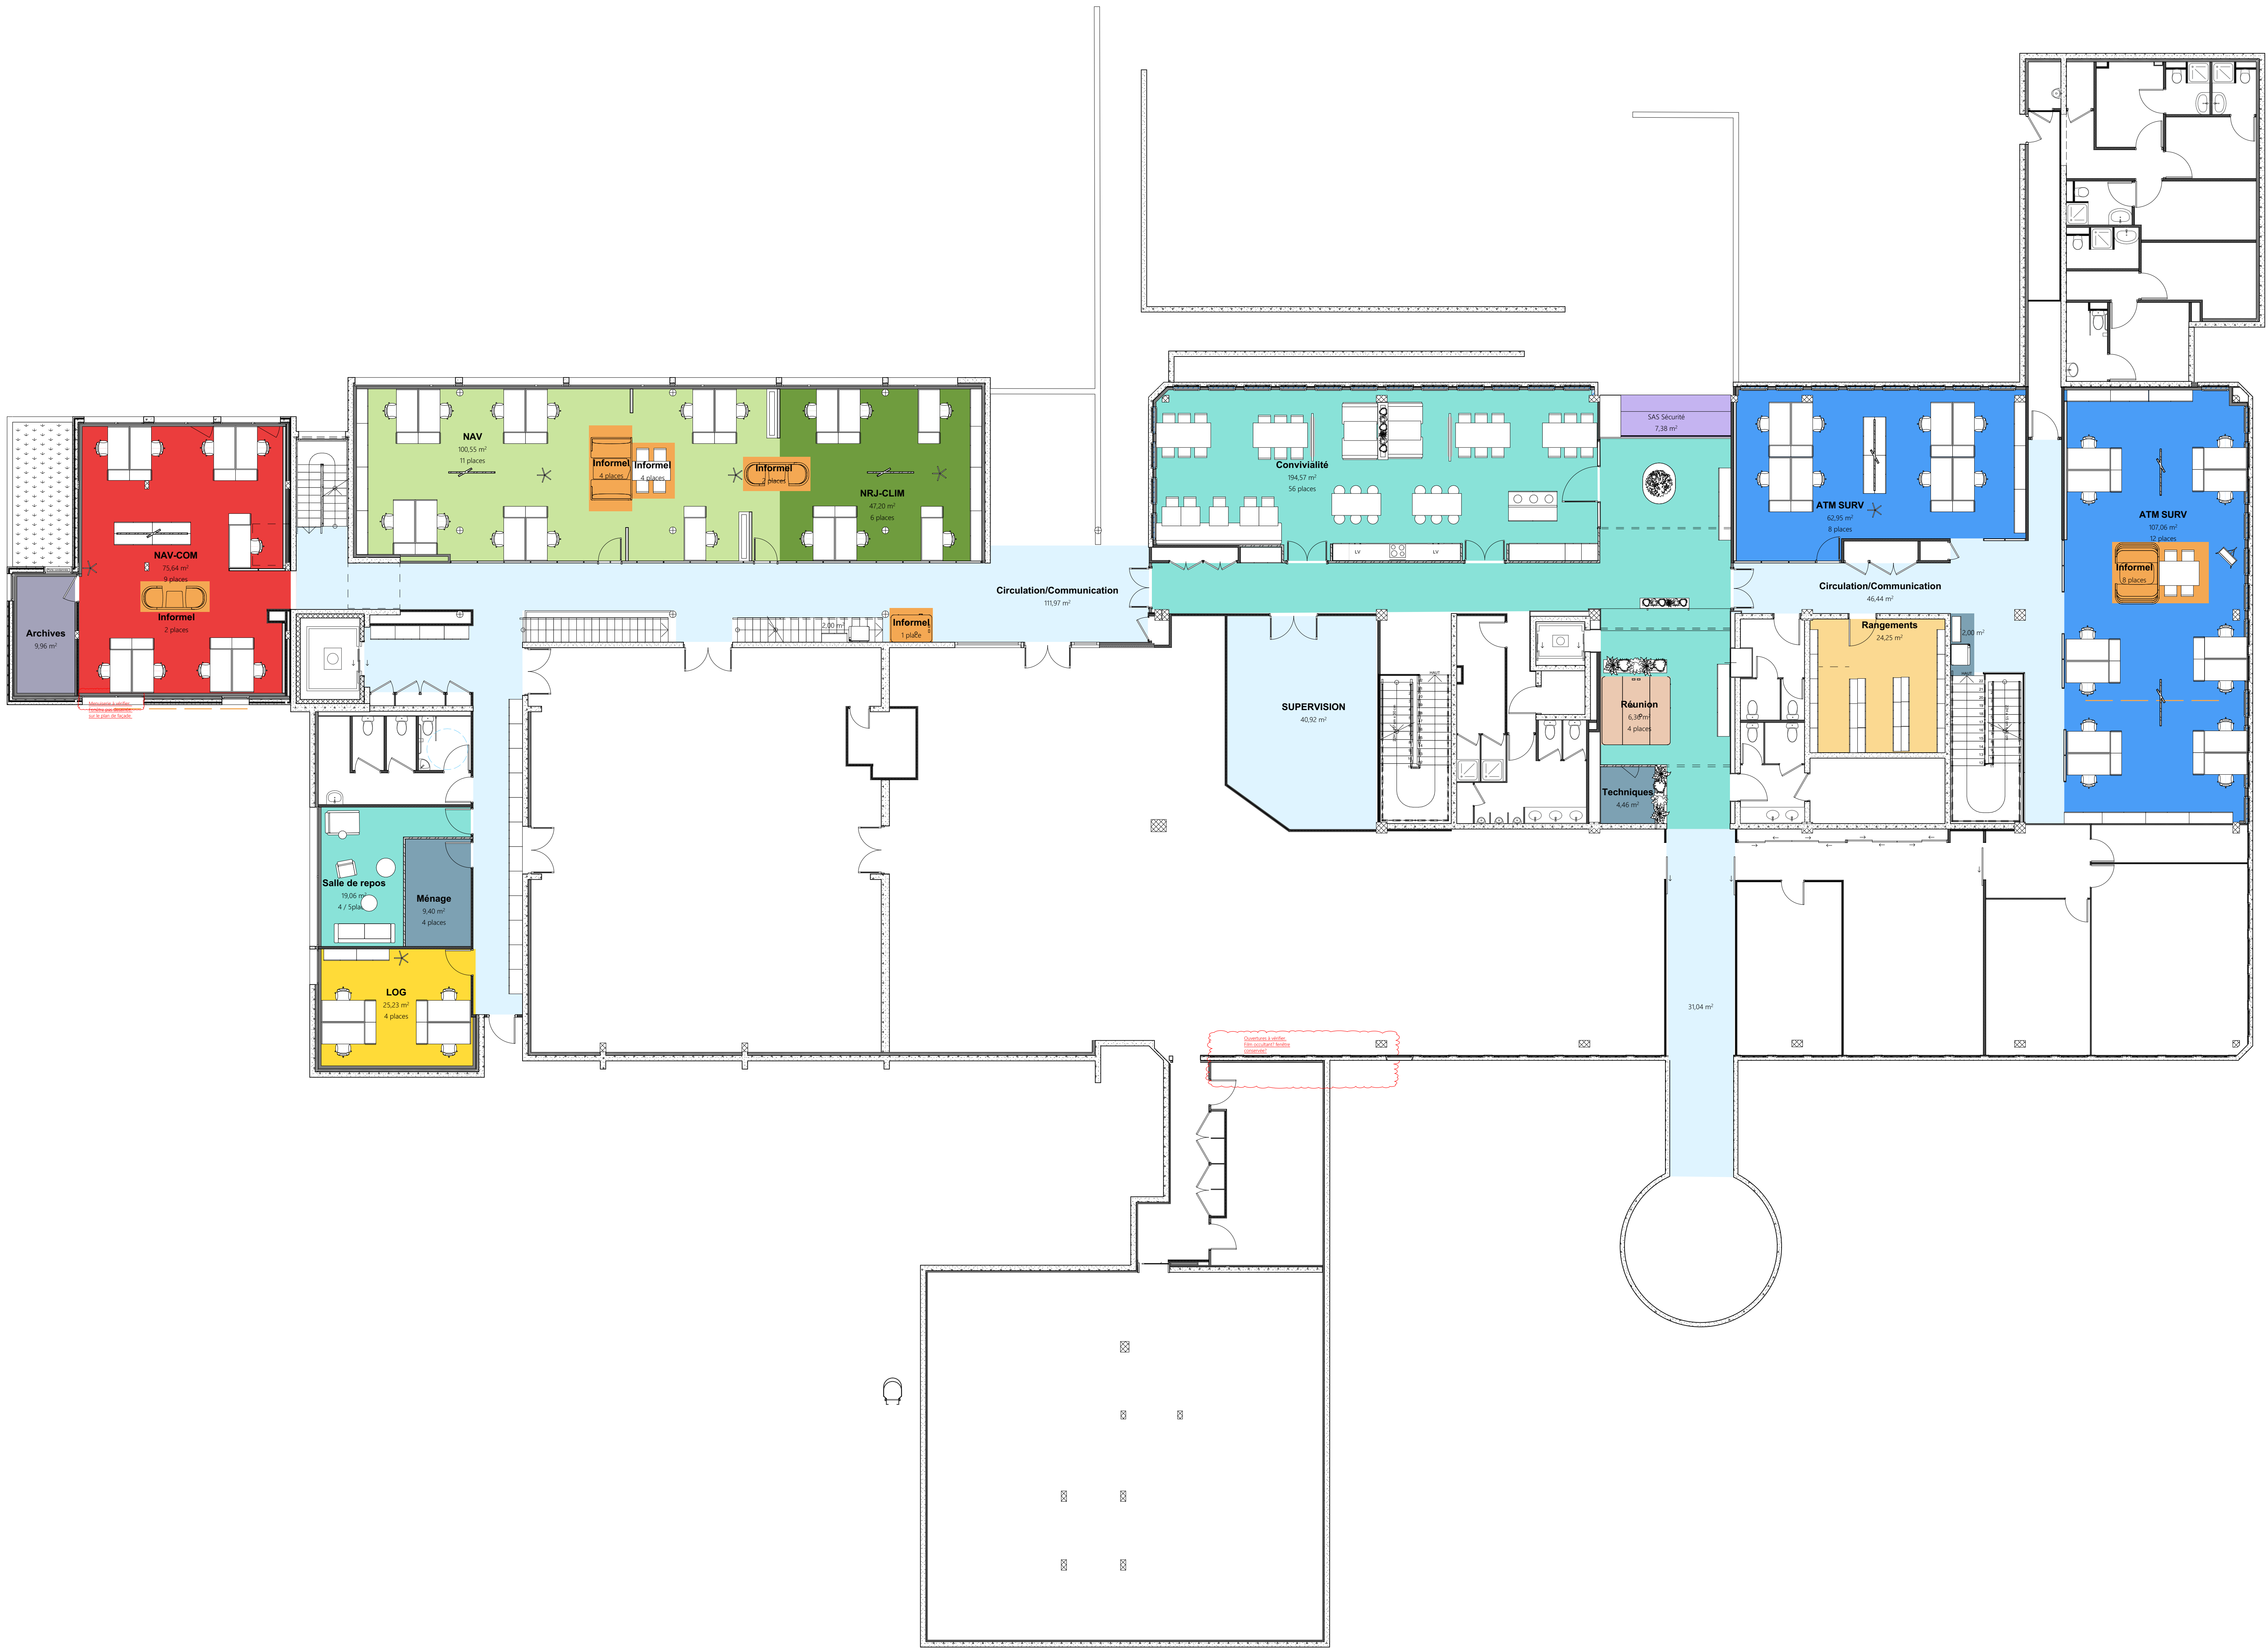


L'ensemble des plans techniques sont des plans de principe. La faisabilité technique du projet devra être validé par les études techniques de chaque lot.




L'ensemble des plans techniques sont des plans de principe. La faisabilité techniques du projet devra être valider par les études techniques de chaque lot.

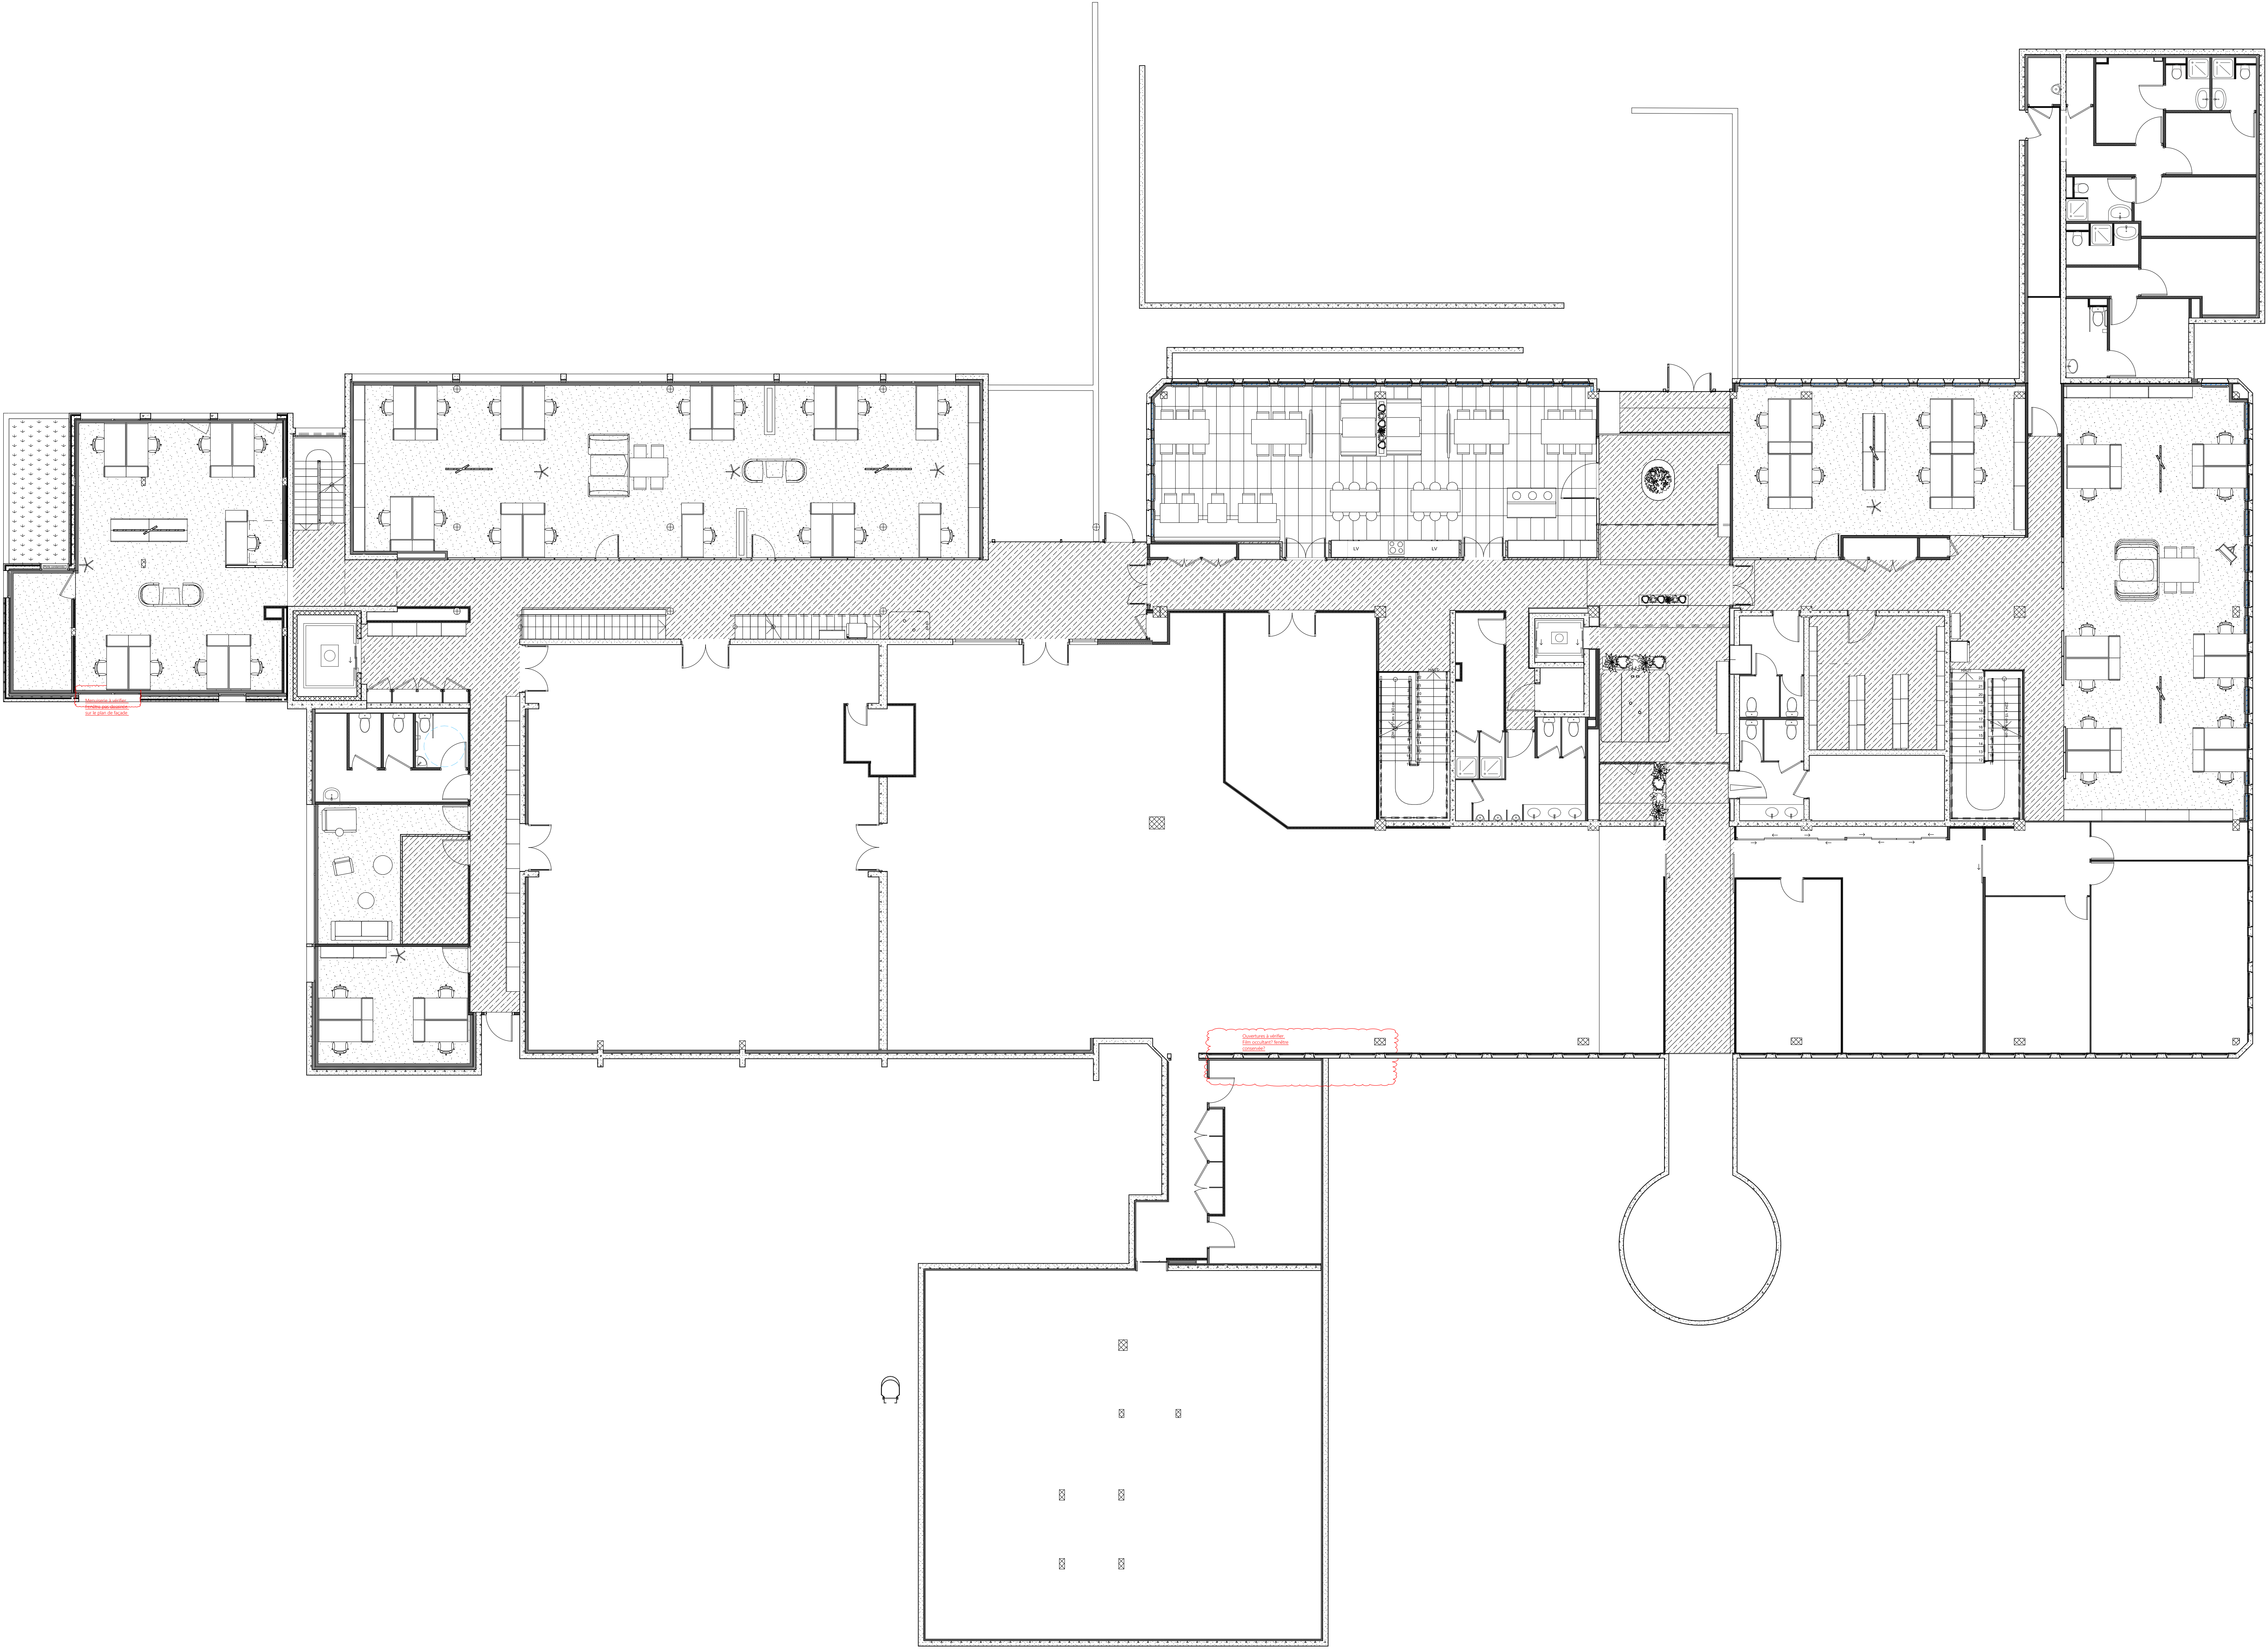


L'ensemble des plans techniques sont des plans de principe. La faisabilité techniques du projet devra être valider par les études techniques de chaque lot.

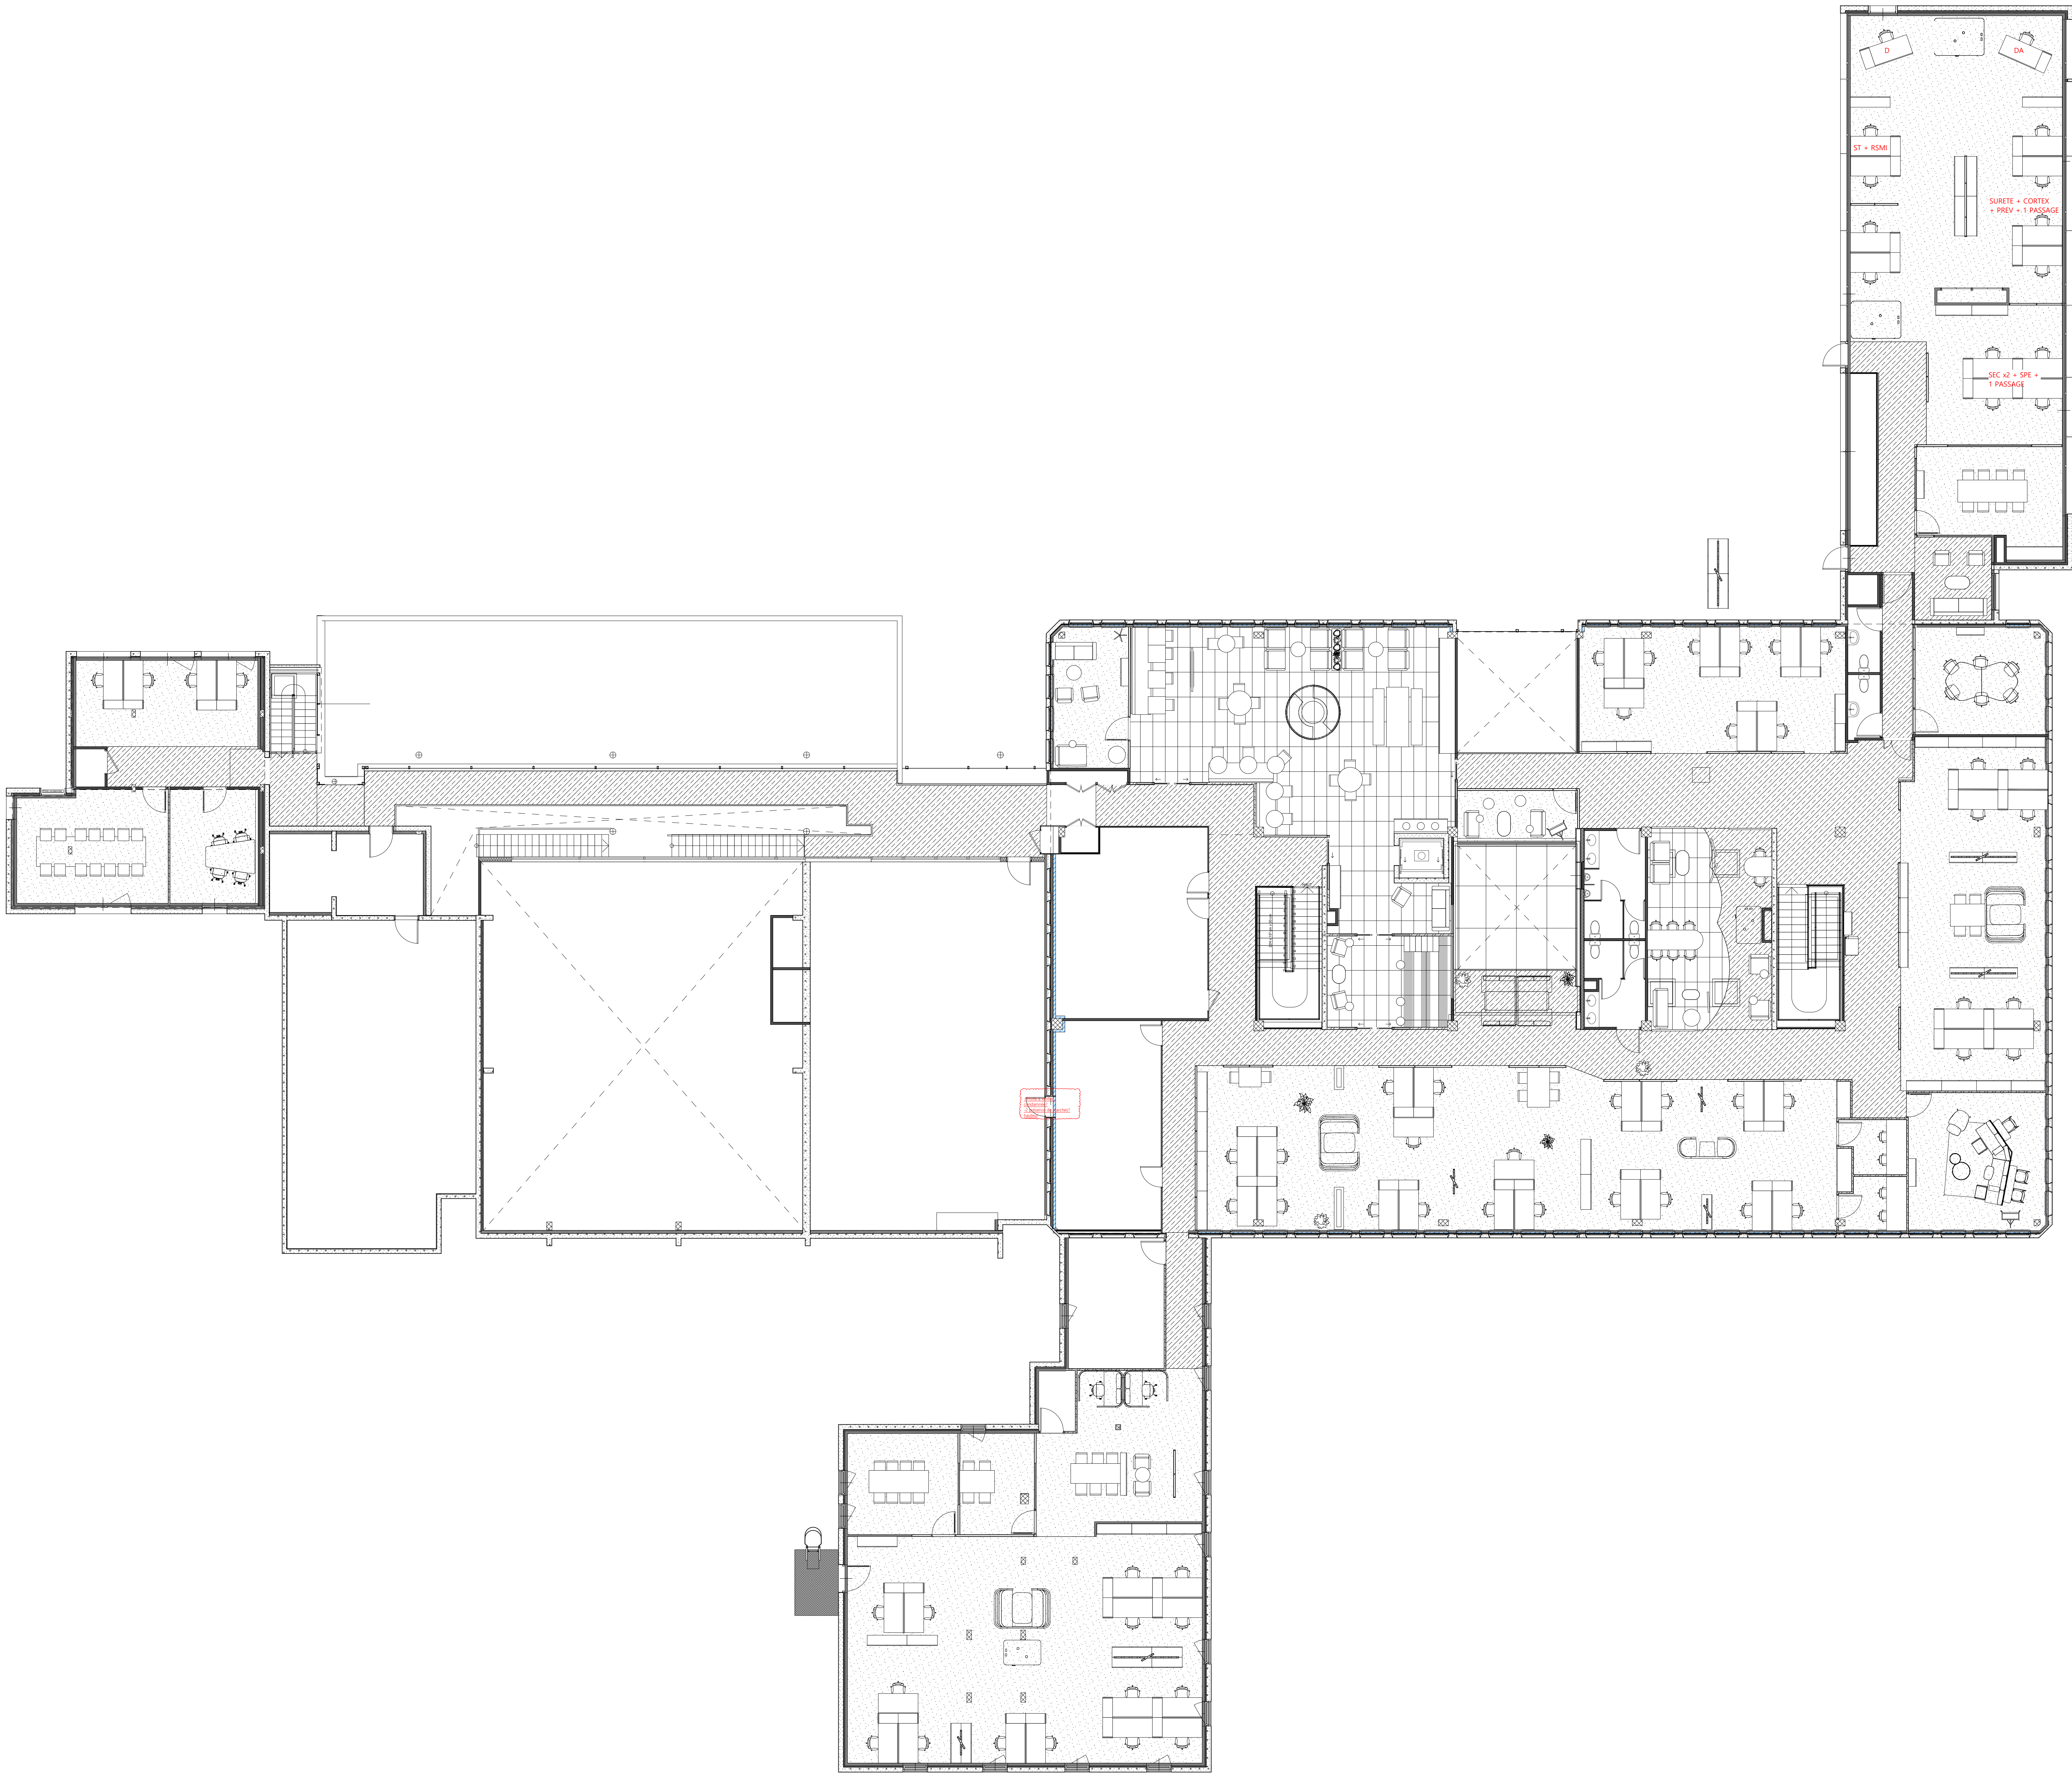

L'ensemble des plans techniques sont des plans de principe. La faisabilité techniques du projet devra être valider par les études techniques de chaque lot.

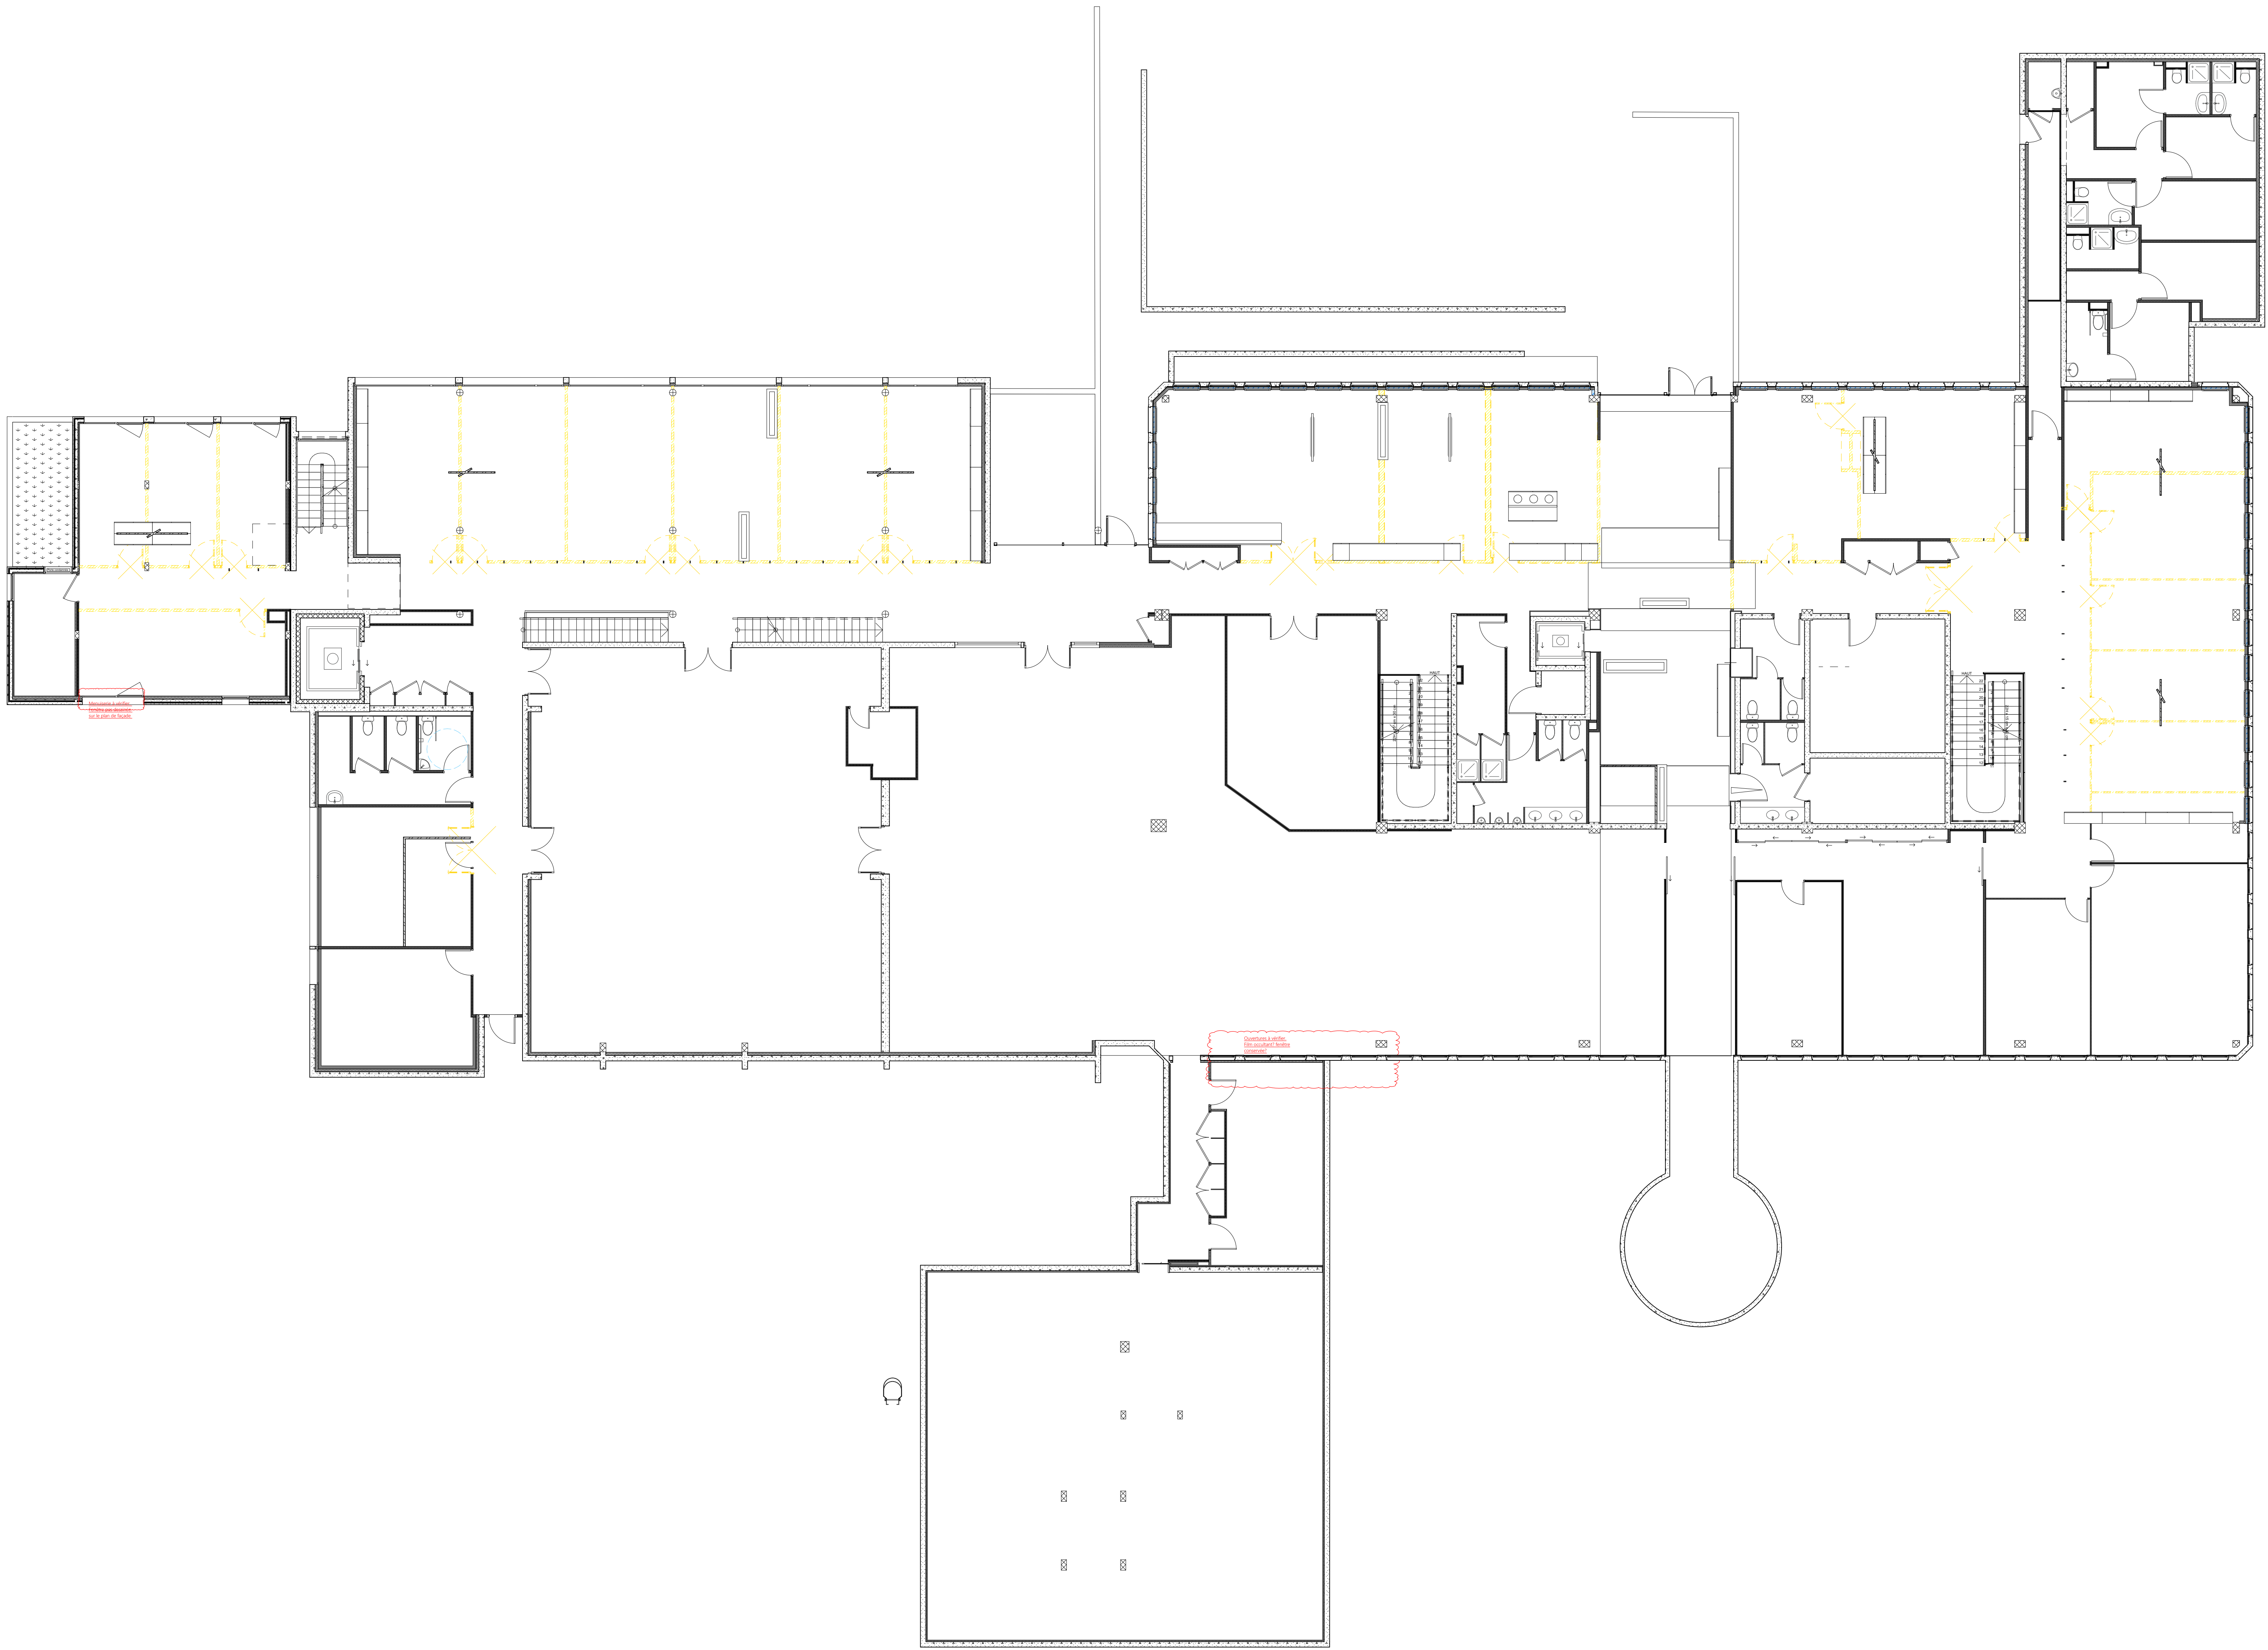

L'ensemble des plans techniques sont des plans de principe. La faisabilité techniques du projet devra être valider par les études techniques de chaque lot.

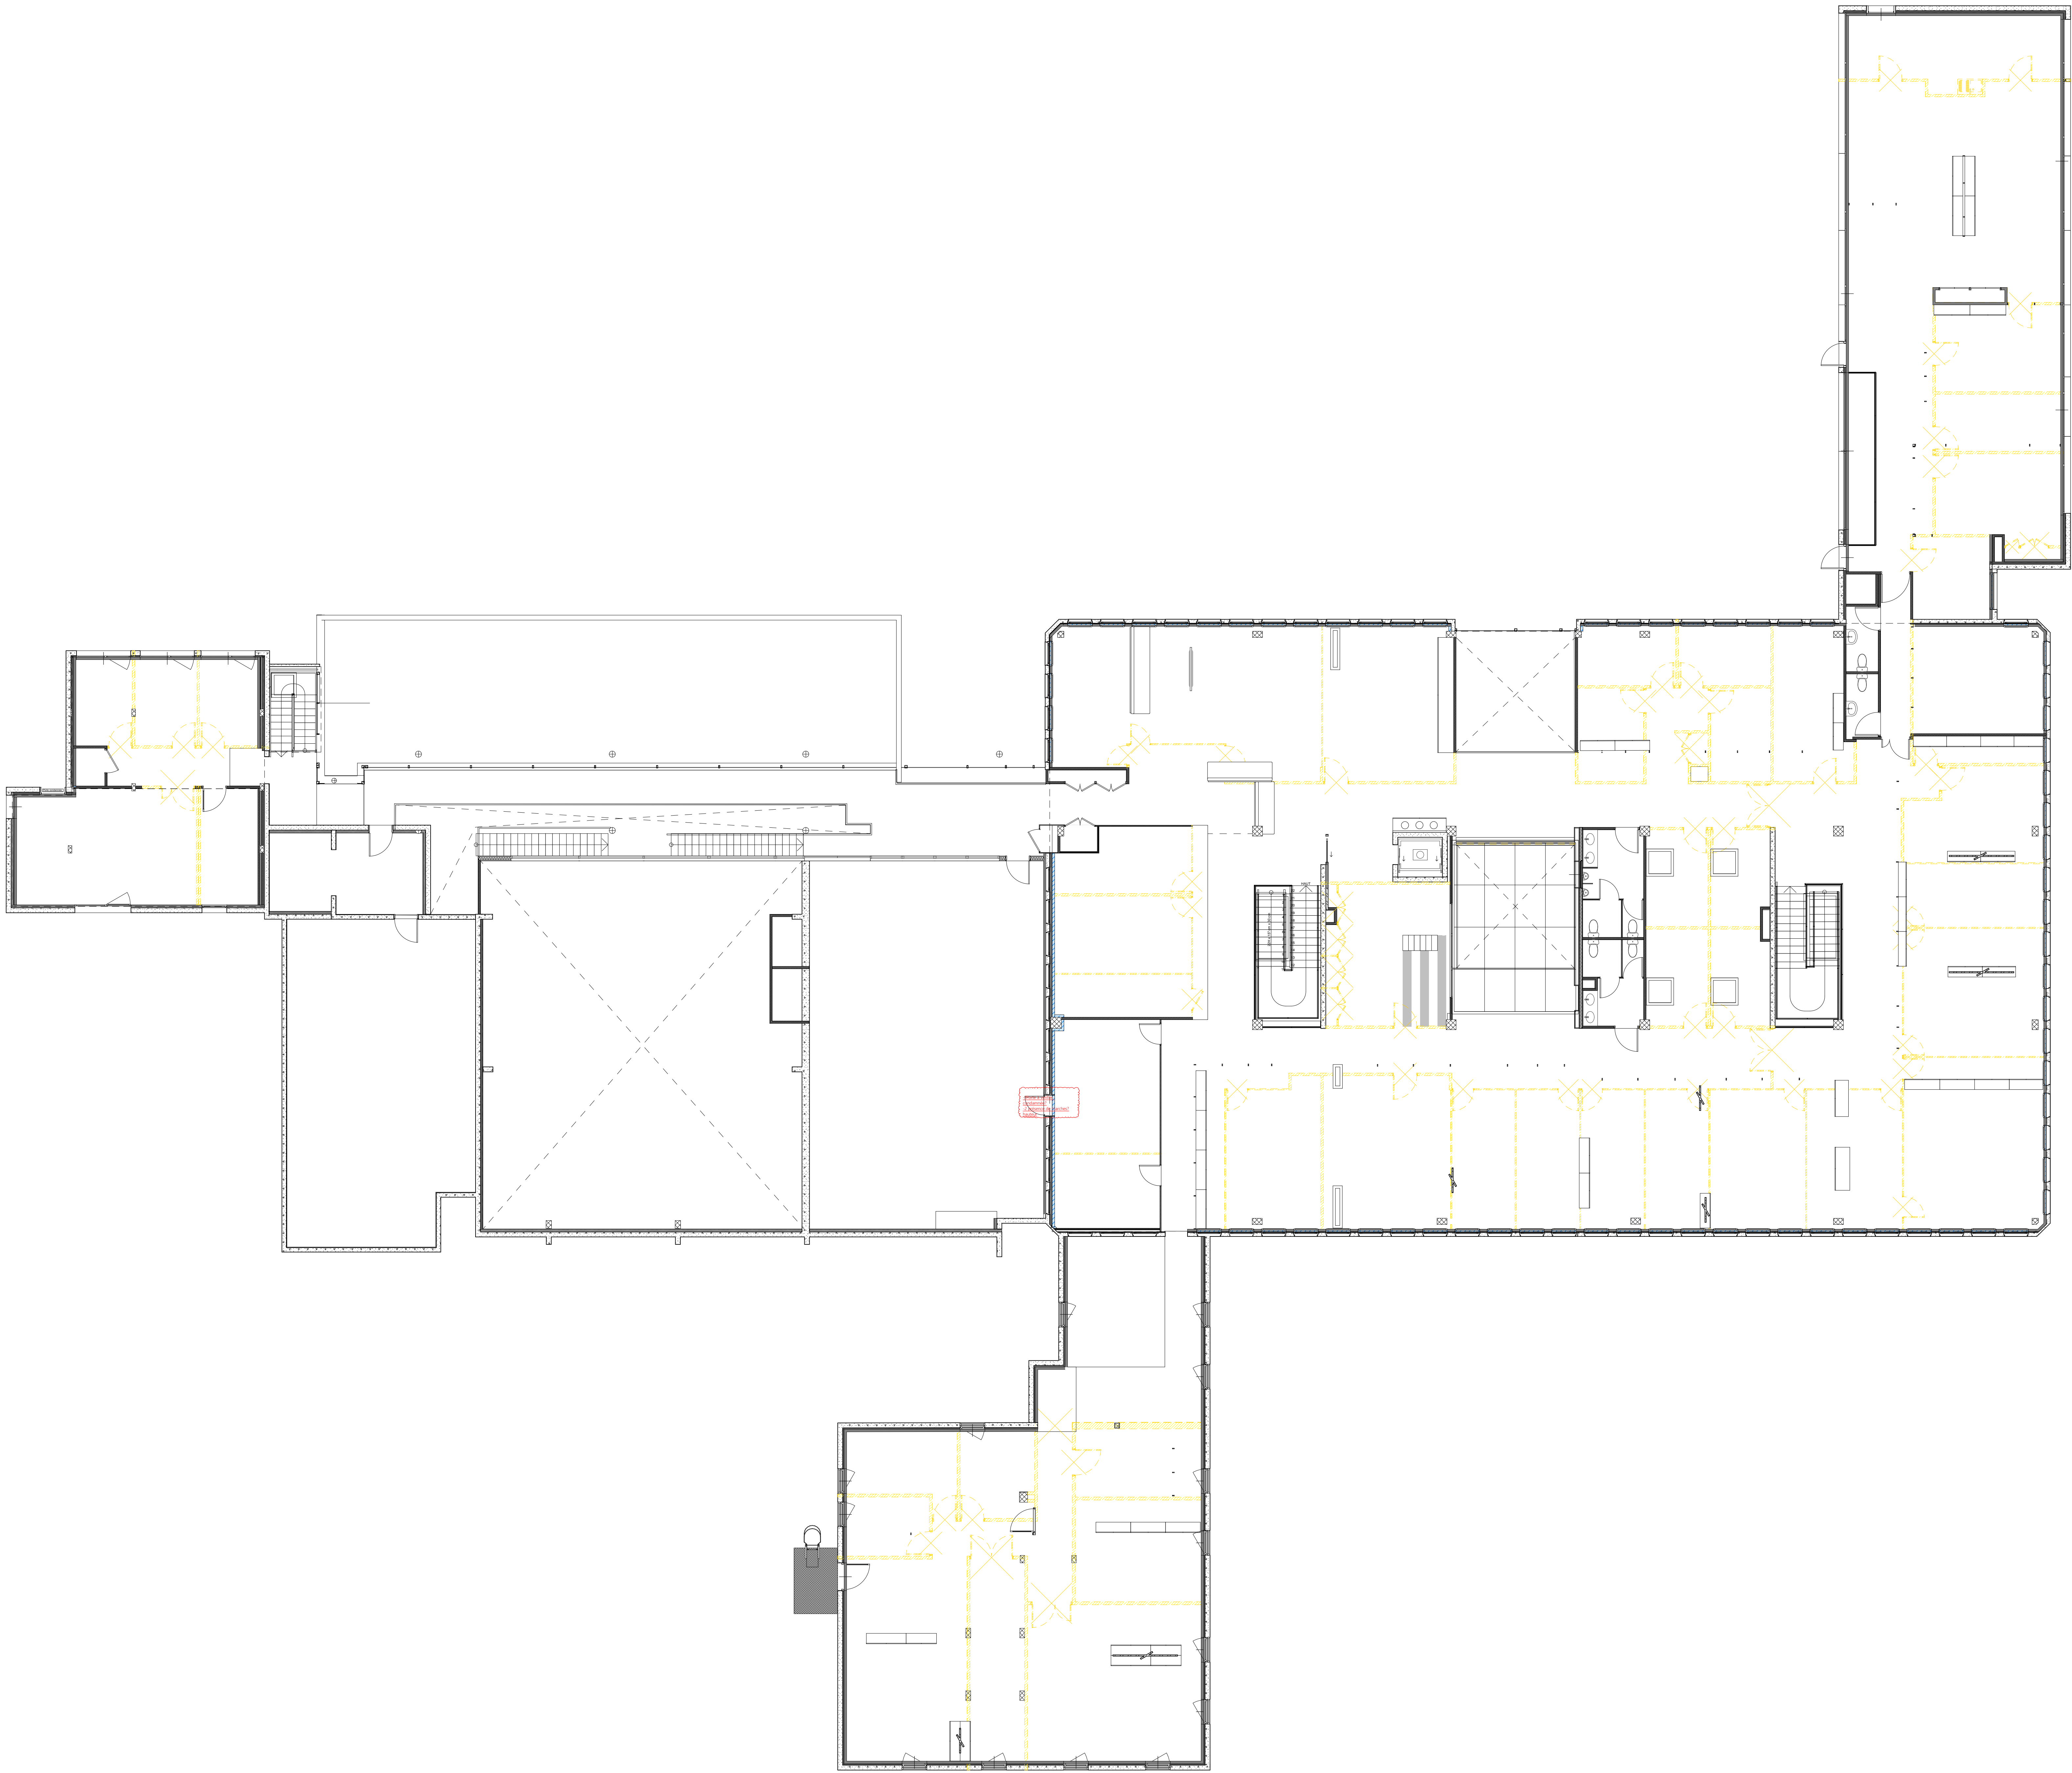

L'ensemble des plans techniques sont des plans de principe. La faisabilité techniques du projet devra être valider par les études techniques de chaque lot.