


note

Indoor area from finished floorline to 200
(average) 268 ± 270

Indoor area plainest 270

Deduction at 90° sets at most savings
- sometimes more as slope like 20x7

RUE DE BERCY

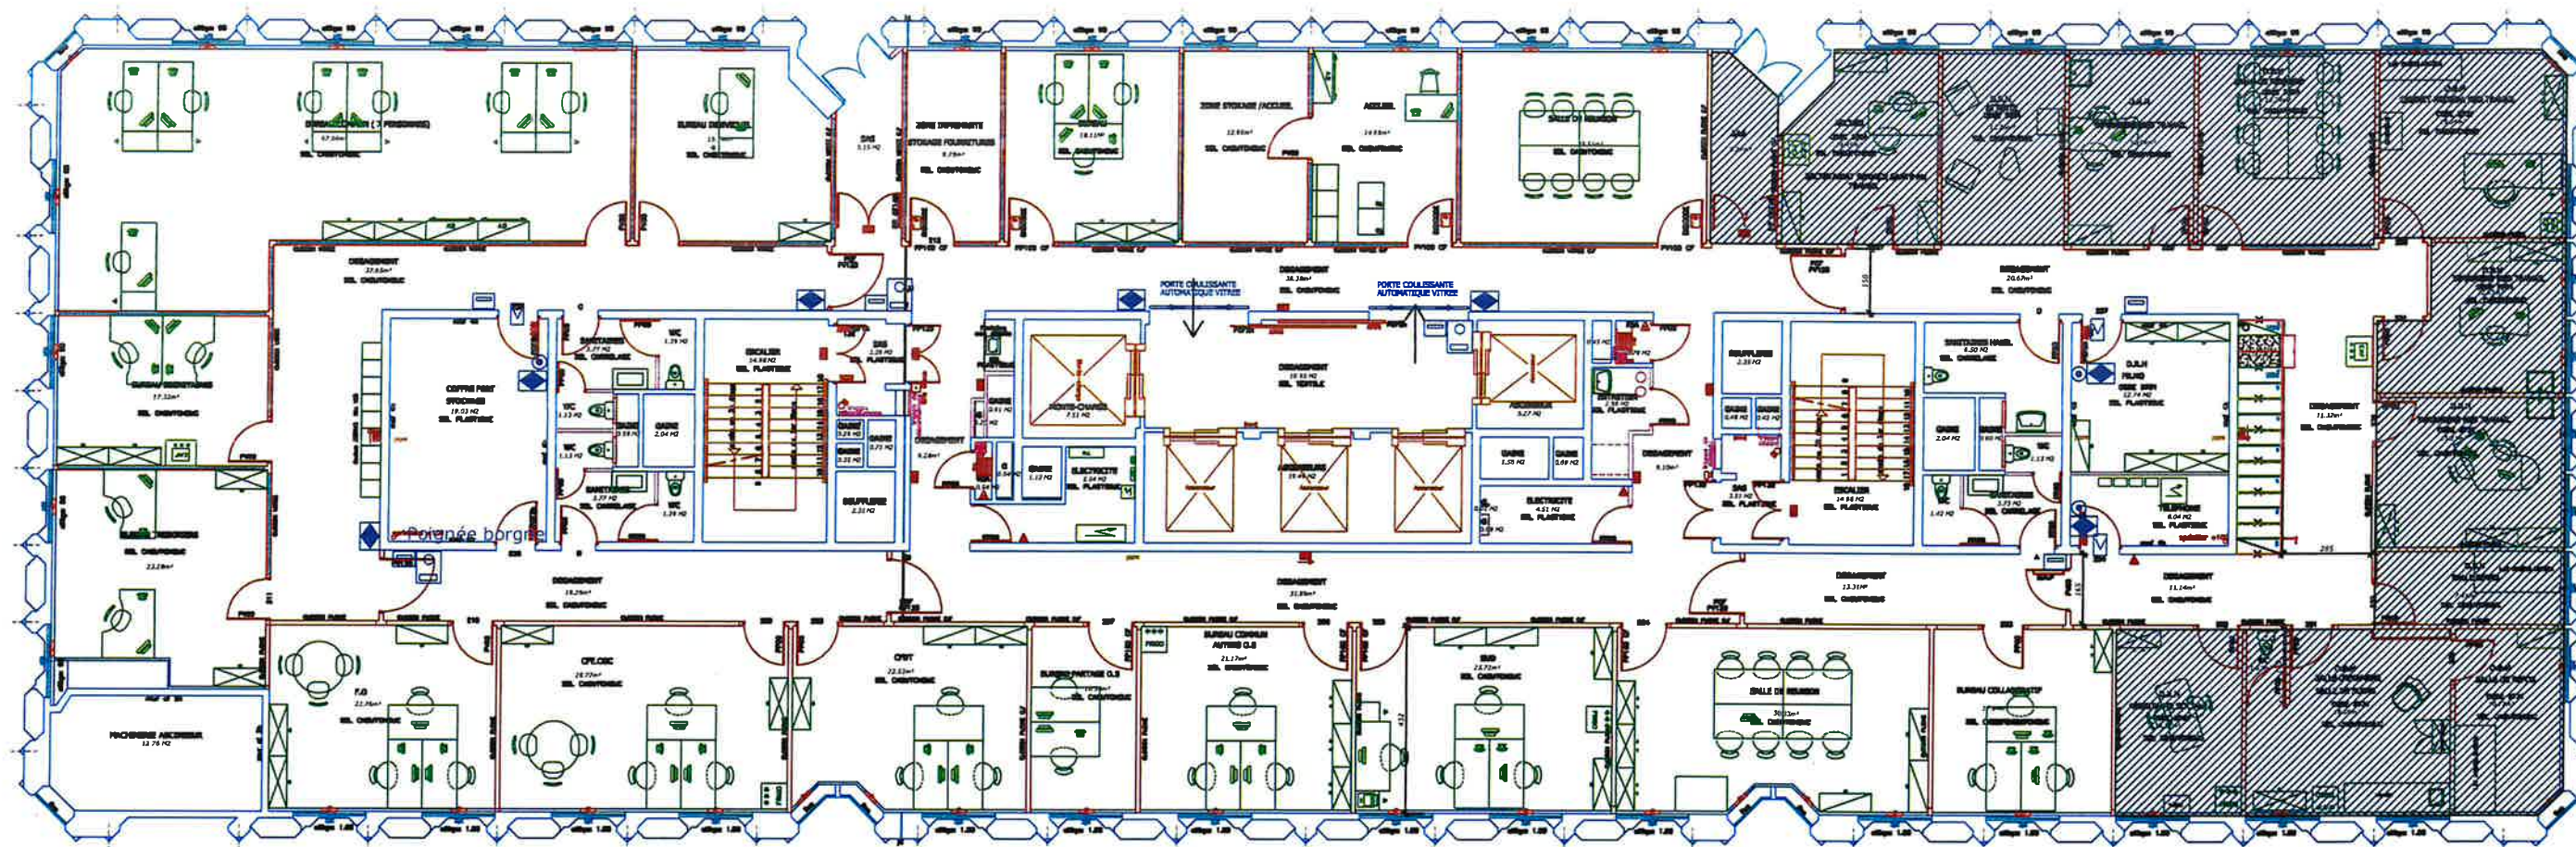

Zone non concernée par le projet

Zone non concernée par le projet



DIRECTION DE LA LOGISTIQUE
DEPARTEMENT IMMOBILIER
21, rue Georges-Auric
75948 Paris cedex 19

Immeuble

"LYON BERCY"
173, Rue de Bercy
75012 Paris

Etage:

2ème ETAGE
Projet V2

Plan:

Index	Date	Modifications
A	27/11/25	Modification du plan projet (données CSE)
B	28/11/25	Modélisation du projet V2
C		
D		
E		

Echelle:
Ajustée