RUE DE BERCY

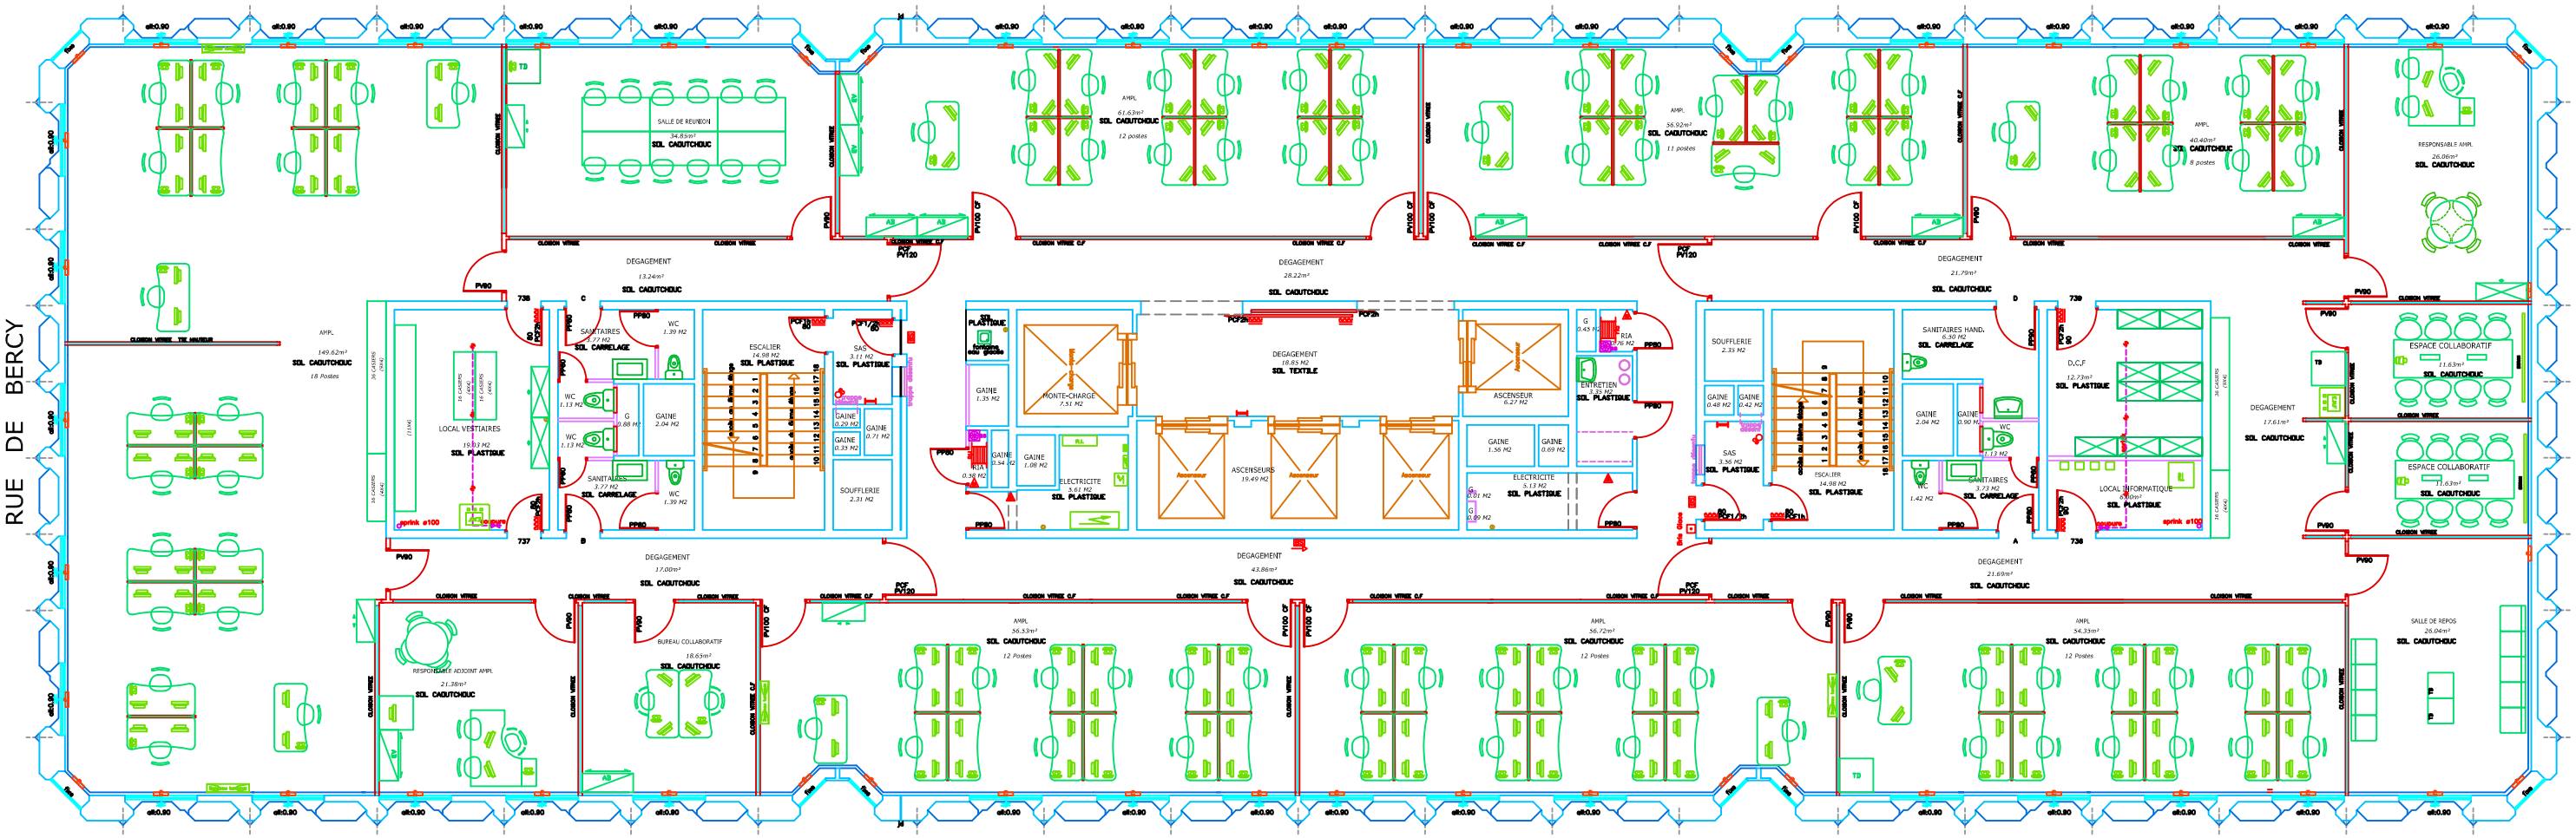

note:
hauteur sous faux-plafond: circulations 220
bureaux 240 à 260
hauteur sous plafond: 270
hauteur sous sprinklers 250
– convecteurs muraux en allège dim 35x7

DIRECTION DE LA LOGISTIQUE DEPARTEMENT IMMOBILIER 21, rue Georges-Auric 75948 Paris cedex 19		Immeuble "LYON-BERCY" 173, Rue de Bercy 75012 Paris	Etage: 7ème ETAGE Plan: Projet	Index	Date	Modifications	Echelle: Ajustée
				A	21/07/25	Mise à jour du projet K.B	
				B			
				C			
				D			
				E			