


**PHASE 03**  
- Déménagement du CSA 43 chambres vers extension  
- Rénovation du CSA + infirmerie  
> livraison de 19 chambres en CSA + HDJ

phase 03 CSA + infirmerie  
travaux extérieurs phase 03  
flux pendant les travaux.

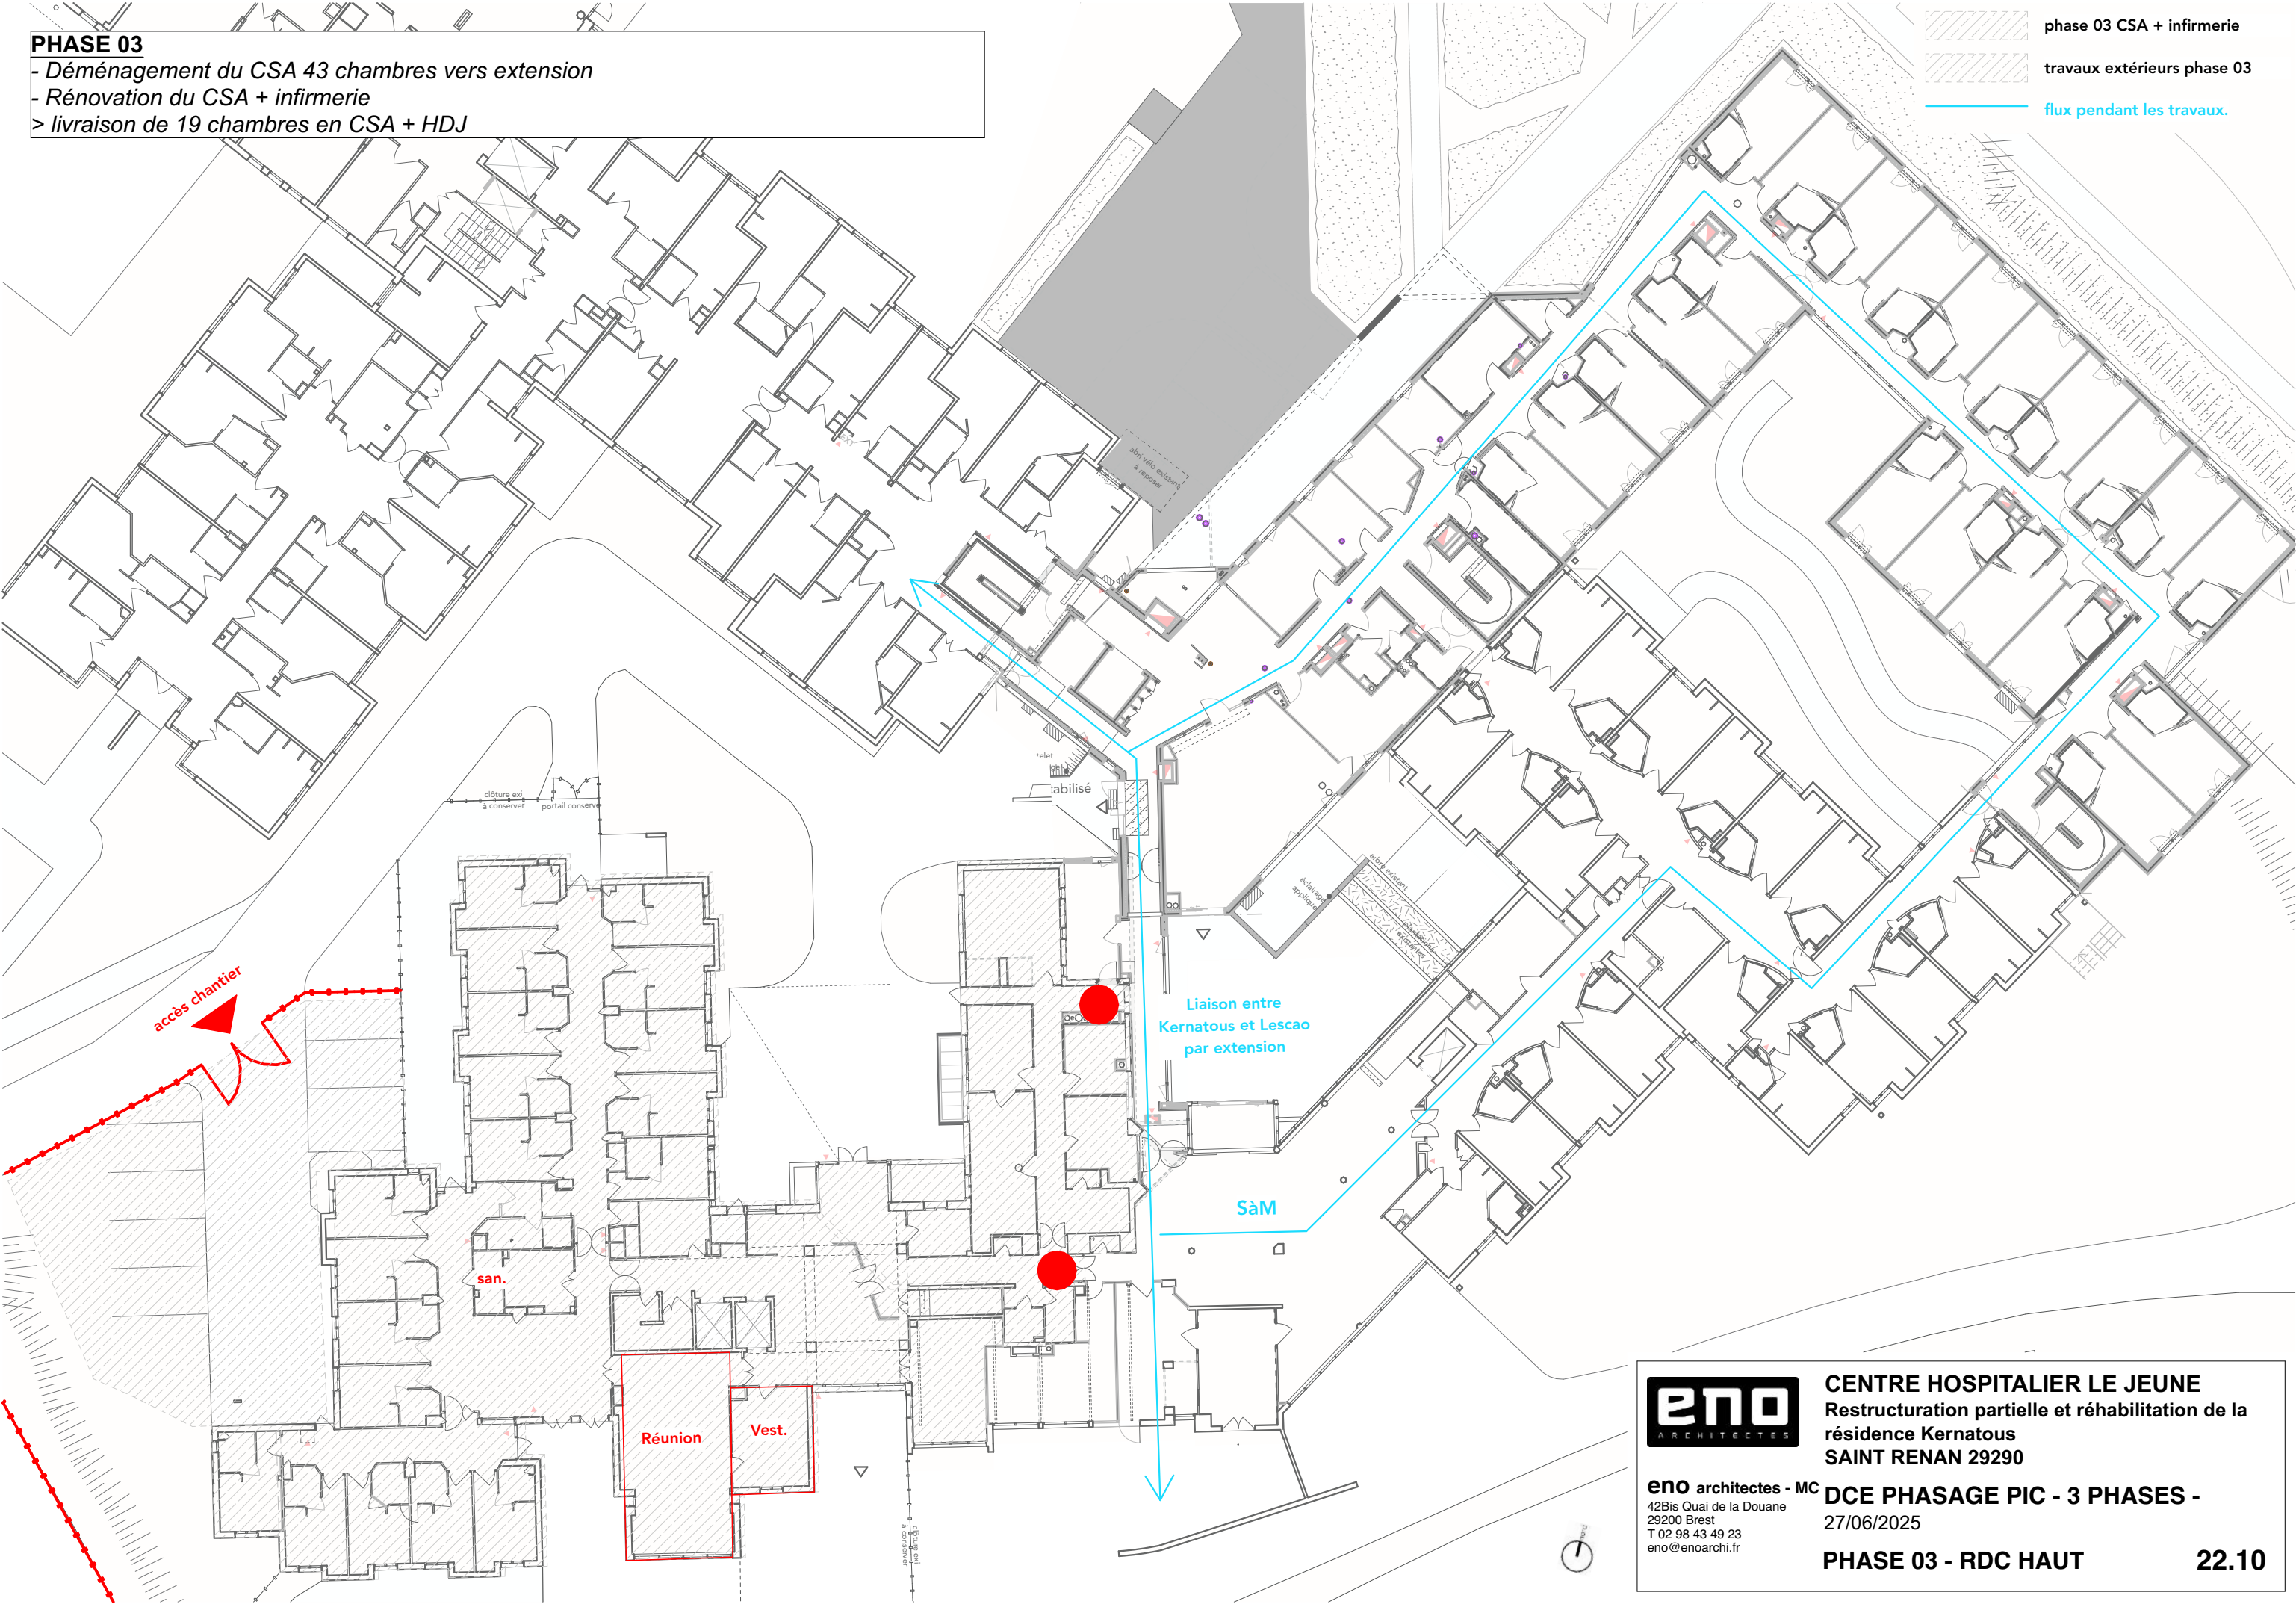

**CENTRE HOSPITALIER LE JEUNE**  
Restructuration partielle et réhabilitation de la  
résidence Kernatous  
SAINT RENAN 29290

**eno architectes - MC**  
42Bis Quai de la Douane  
29200 Brest  
T 02 98 43 49 23  
eno@enoarchi.fr

**DCE PHASAGE PIC - 3 PHASES -**  
27/06/2025

**PHASE 03 - RDC HAUT**

**22.10**