

MAITRISE D'OUVRAGE

Département Immobilier
Délégation Interrégionale Sud
Bâtiment A / 1er Etage / Accueil Justice
1 Place Emile Blouin
CS 20009
31952 TOULOUSE Cedex 9



MINISTÈRE
DE LA JUSTICE


*Liberté
Égalité
Fraternité*

Maîtrise d'oeuvre relative à l'aménagement des garages de l'aile
ouest du PTF en bureaux et aux aménagements extérieurs à la DIRPJJ Sud à
Labège




MAITRISE D'OEUVRE

ARCHITECTE :




ASAKA ARCHITECTES
51 rue de Périole
31500 TOULOUSE
Tel : 07 87 22 28 80

BE FLUIDE - ELECT :



BET FERRER
128 Av. du Marquisat
31170 TOURNEFEUILLE
Tél. 05.34.51.48.48

BE VRD :




MATH INGENIERIE
478 Rue de la Découverte Miniparc
Bâtiment 2
31670 Labège
Tél. 05 62 47 49 70

Février 2026

DOSSIER GRAPHIQUE ARCHITECTE


ASAKA	DCE					A
EMETTEUR	PHASE	NIVEAU	ECHELLE	DOMAINE	NUMERO ORDRE	INDICE

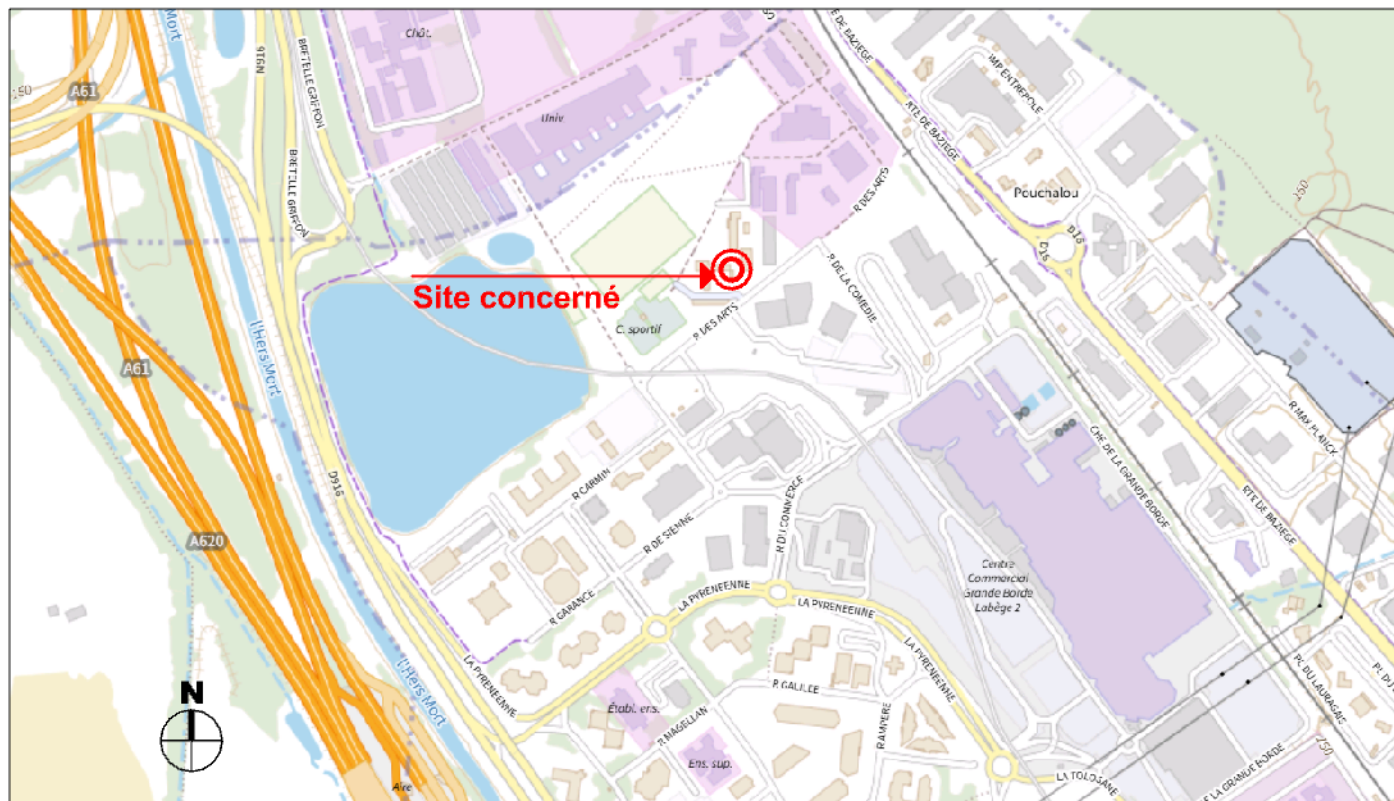

Situation 1



Situation 2

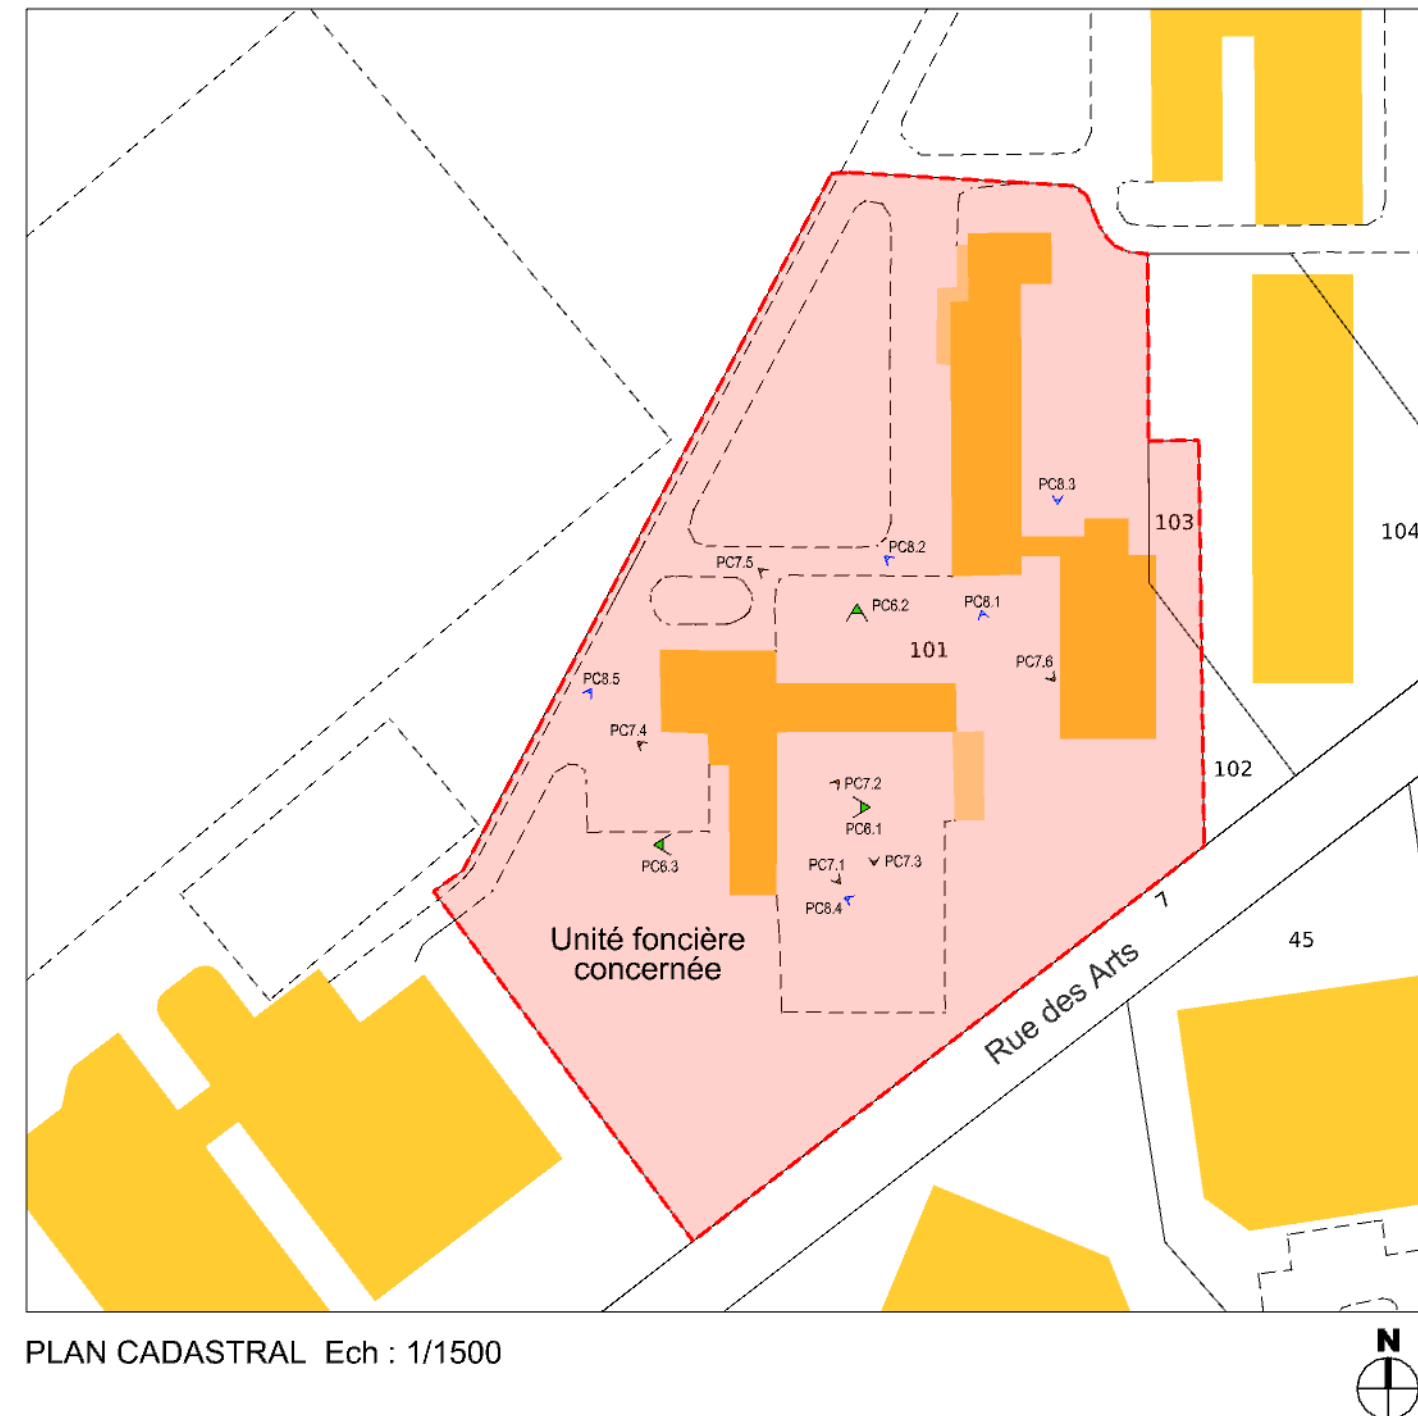

PLAN CADASTRAL Ech : 1/1500

Adresse du projet : 7 RUE DES ARTS - 31670 LABEGE

Numéro et surface des parcelles :
000 AA 101 / 000 AA 103 : 8692 + 154 = 8 846 m²

 Unité foncière concernée



MAITRISE D'OUVRAGE

Département Immobilier
Délégation Interrégionale Sud
Bâtiment A / 1er Etage / Accueil Justice
1 Place Emile Blouin
CS 20009
31952 TOULOUSE Cedex 9



Maîtrise d'oeuvre relative à l'aménagement des garages de l'aile
ouest du PTF en bureaux et aux aménagements extérieurs à la DIRPJJ Sud à
Labège



MAITRISE D'OEUVRE

ARCHITECTE :

ASAKA
ASAKA ARCHITECTES
51 rue de Poissy
31500 TOULOUSE
Tel : 07 87 22 25 80

BE FLUIDE - ELECT :

BET FERRER
BET FERRER
128 Av. du Marquisat
31170 TOURNEUILLE
Tel : 05 34 31 46 48

BE VRD :

MATH INGENIERIE
478 Rue de la Découverte Miniparc
Bâtiment 2
31670 Labège
Tel : 05 62 47 49 70

Février 2026

Plan de masse existant

ASAKA

DCE

1/250

2

A

EMETTEUR

PHASE


NIVEAU

ECHELLE

DOMAINE

NUMERO ORDRE

INDICE

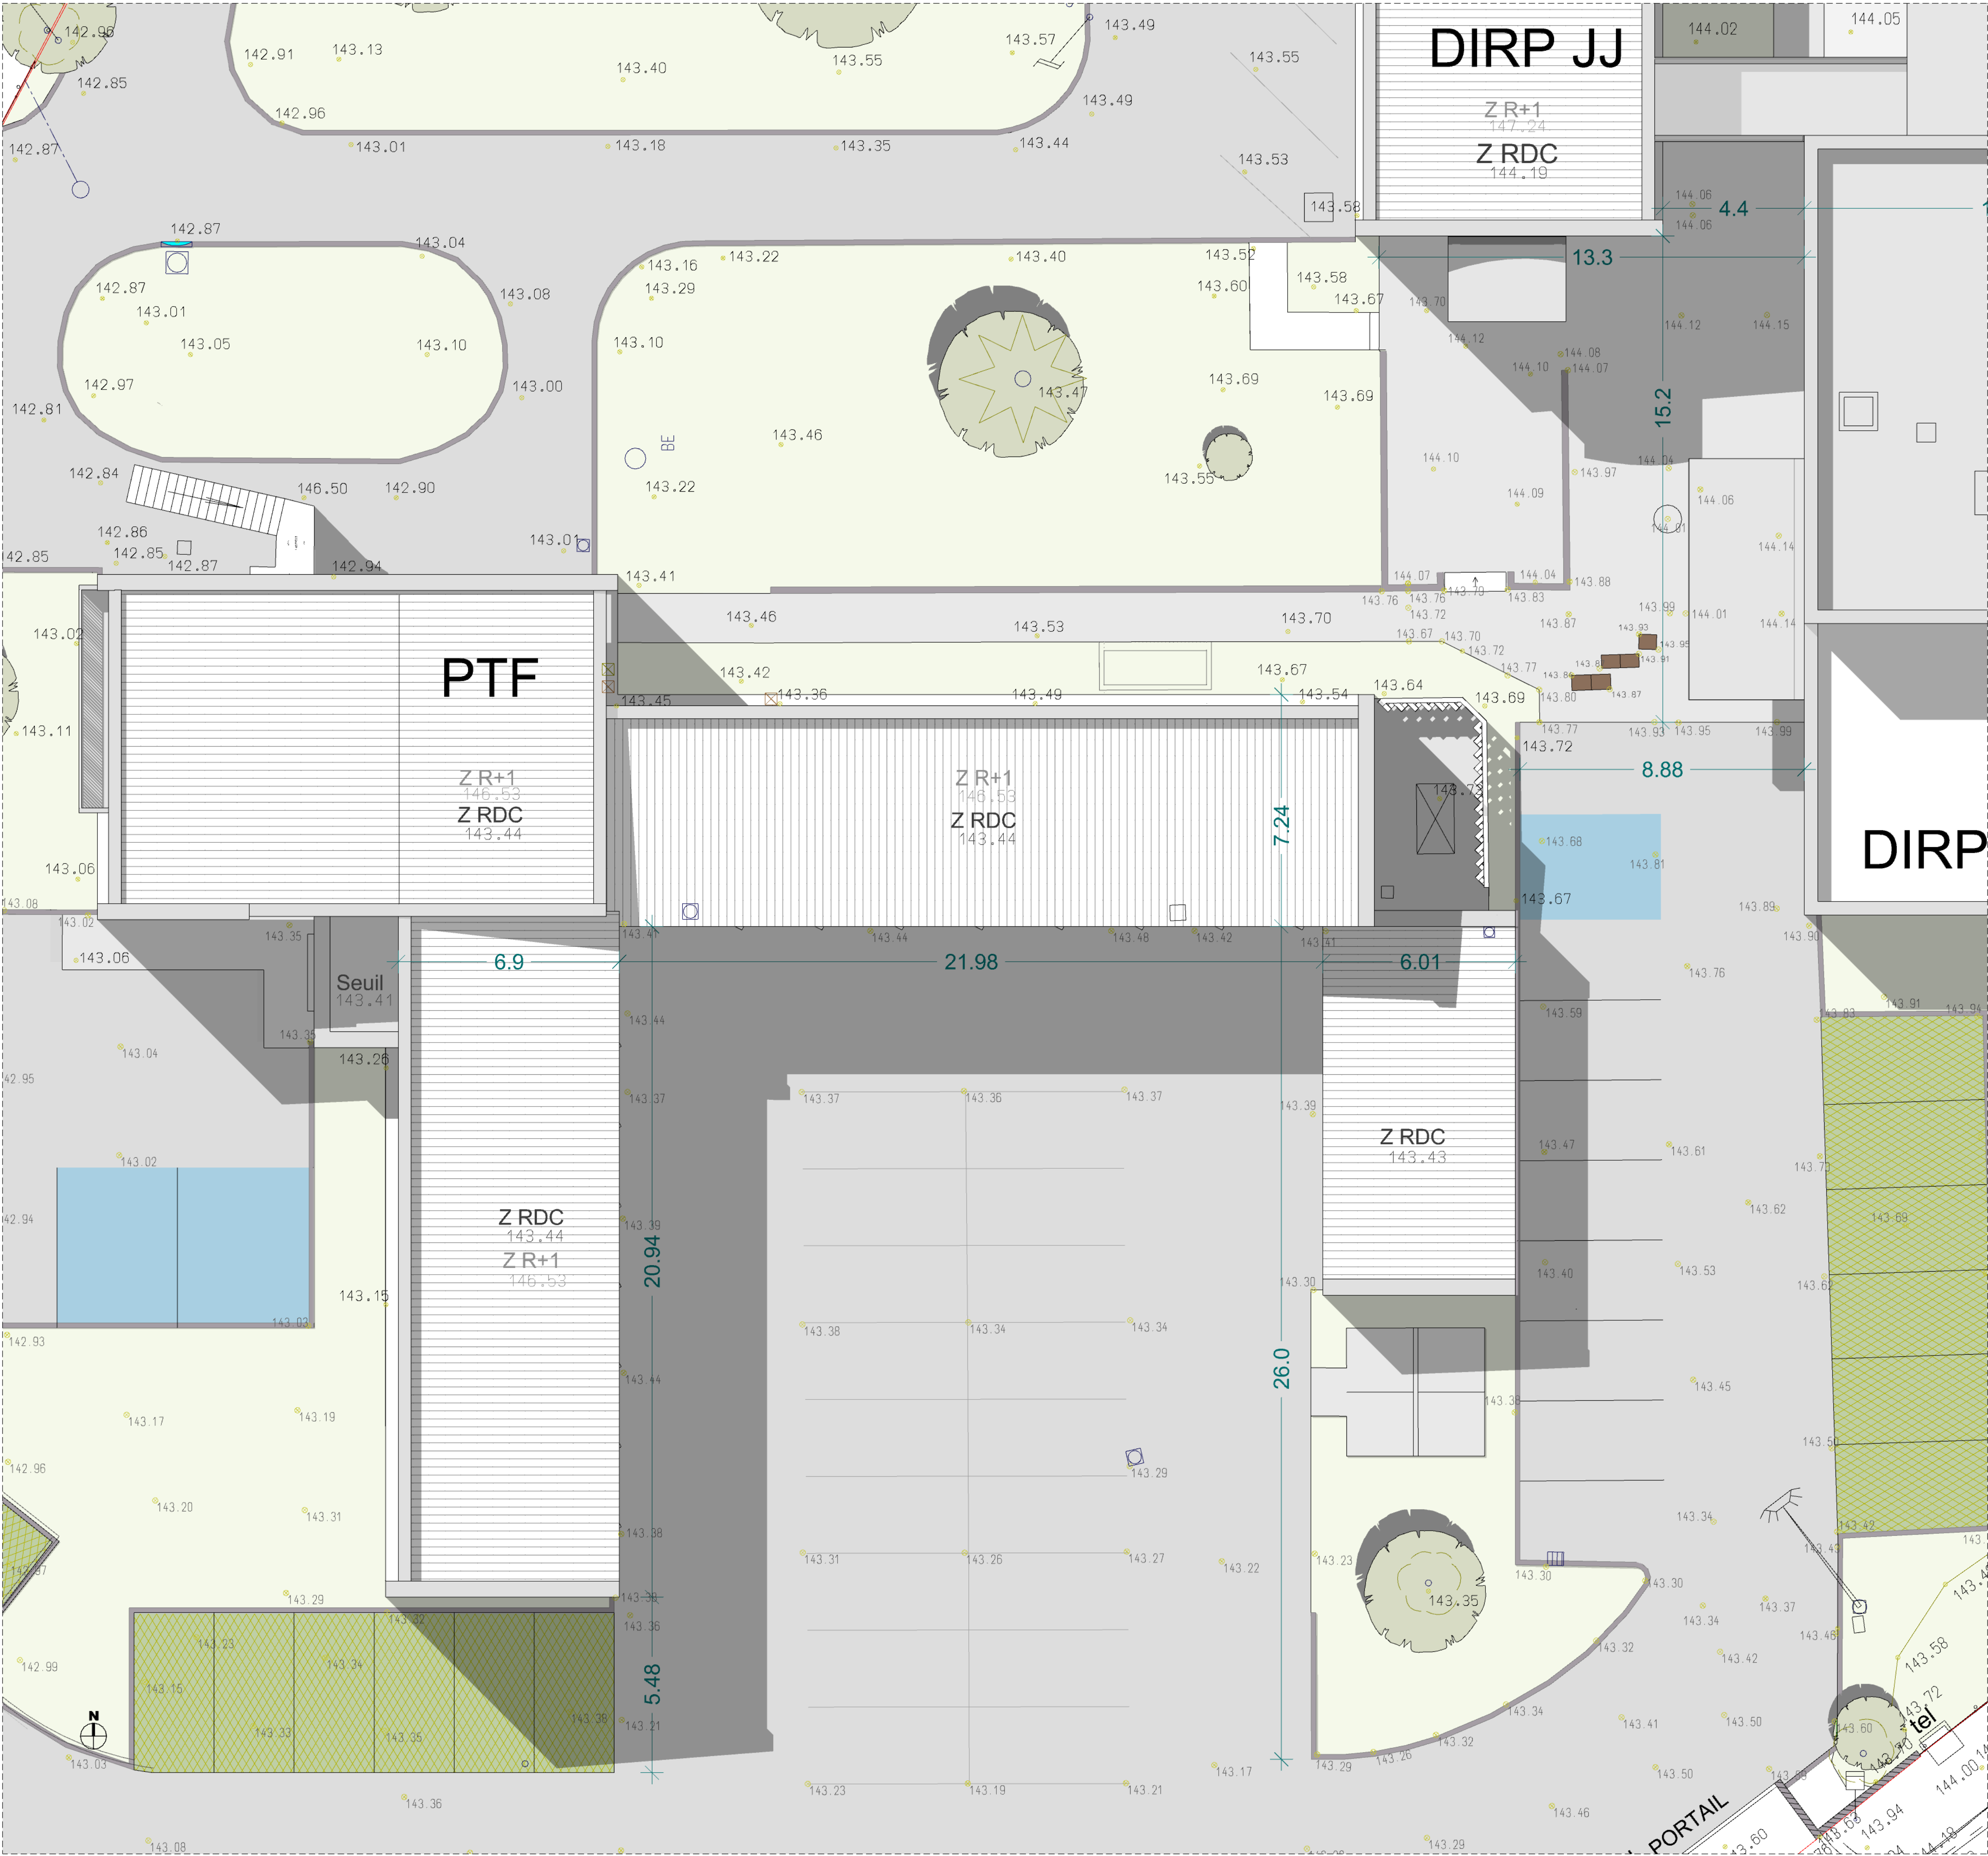

MAITRISE D'OUVRAGE

Département Immobilier

Délégation Interrégionale Sud

Bâtiment A / 1er Etage / Accueil Justice

1 Place Emile Blouin

CS 20009

31952 TOULOUSE Cedex 9

MINISTÈRE
DE LA JUSTICE

Liberté

Égalité

Françaieté

Maîtrise d'oeuvre relative à l'aménagement des garages de l'aile ouest du PTF en bureaux et aux aménagements extérieurs à la DIRPJJ Sud à Labège



MAITRISE D'OEUVRE

ARCHITECTE :ASAKA ASAKA ARCHITECTES 51 rue de France 31500 TOULOUSE Tel : 07 87 22 26 80

BE FLUIDE - ELECT :BET FERRIER 128 Av. du Marquisat 31170 TOURNEPUILLE Tel: 05.34.31.46.48

BE VRD :MATH INGENIERIE 478 Rue de la Découverte Miniparc Bâtiment 2 31670 Labège Tel: 05 62 47 48 70

Février 2026 Plan de masse existant - Zoom

ASAKA	DCE		1/100		3	A
EMETTEUR	PHASE	NIVEAU	ECHELLE	DOMAINE	NUMERO ORDRE	INDICE



MAITRISE D'OUVRAGE

Département Immobilier
Délégation interrégionale Sud
Bâtiment A / 1er Etage / Accueil Justice
1 Place Emile Blouin
CS 20009
31952 TOULOUSE Cedex 9



Maîtrise d'oeuvre relative à l'aménagement des garages de l'aile ouest du PTF en bureaux et aux aménagements extérieurs à la DIRPJJ Sud à Labège



MAITRISE D'OEUVRE

ARCHITECTE :

ASAKA
ASAKA ARCHITECTES
51 rue de France
31500 TOULOUSE
Tel : 07 87 22 25 80

BE FLUIDE - ELECT :

BET FERRER
128 Av. du Marquisat
31170 TOURNEPAILLE
Tel : 05 34 31 46 48

BE VRD :

MATH INGENIERIE
478 Rue de la Découverte Miniparc
Bâtiment 2
31670 Labège
Tel : 05 62 47 49 70

Février 2026

Plan de masse projet

ASAKA

DCE

1/250

5

A

EMETTEUR

PHASE

NIVEAU

ECHELLE

DOMAINE

NUMERO ORDRE

INDICE



MAITRISE D'OUVRAGE

Département Immobilier

Délégation Interrégionale Sud

Bâtiment A / 1er Etage / Accueil Justice

1 Place Emile Blouin

CS 20009

31952 TOULOUSE Cedex 9



MINISTÈRE
DE LA JUSTICE

*Liberté
Égalité
Fraternité*

Maîtrise d'oeuvre relative à l'aménagement des garages de l'aile ouest du PTF en bureaux et aux aménagements extérieurs à la DIRPJJ Sud à Labège




MAITRISE D'OEUVRE


ARCHITECTE :

ASAKA ARCHITECTES
51 rue de Poissy
31500 TOULOUSE
Tel : 07 87 22 28 80

BE FLUIDE - ELECT :

BET FERRIER
128 Av. du Marquisat
31170 TOURNEPUILLE
Tel. 05 34 31 46 48

BE VRD :

MATH INGENIERIE
478 Rue de la Découverte Miniparc
Bâtiment 2
31670 Labège
Tel. 05 62 47 48 70

Février 2026 **Plan de masse projet - Zoom**

ASAKA	DCE		1/100		6	A
EMETTEUR	PHASE	NIVEAU	ECHELLE	DOMAINE	NUMERO ORDRE	INDICE



MAITRISE D'OUVRAGE

Département Immobilier
Délégation Interrégionale Sud
Bâtiment A / 1er Etage / Accueil Justice
1 Place Emile Blouin
CS 20009
31952 TOULOUSE Cedex 9


**MINISTÈRE
DE LA JUSTICE**
*Liberté
Égalité
Fraternité*

Maîtrise d'oeuvre relative à l'aménagement des garages de l'aile ouest du PTF en bureaux et aux aménagements extérieurs à la DIRPJJ Sud à Labège



MAITRISE D'OEUVRE

ARCHITECTE : ASAKA ARCHITECTES
31 rue de l'Écluse
31500 TOULOUSE
Tel : 07 87 22 26 80

BE FLUIDE - ELECT : BET FERRIER
128 Av. du Marquisat
31170 TOURNEPUILLE
Tel : 05 34 31 46 48

BE VRD : MATH INGENIERIE
478 Rue de la Découverte Miniparc
Bâtiment 2
31670 Labège
Tel : 05 62 47 48 70

Février 2026 Plan RDC existant

ASAKA	DCE	1/100	7	A
EMETTEUR	PHASE	NIVEAU	ECHELLE	DOMAINE
			NUMERO ORDRE	INDICE



MAITRISE D'OEUVRE

ARCHITECTE :

BE FLUIDE - ELECT :

BE VRD



ASAKA ARCHITECTES
61 rue de Périgord
31500 TOULOUSE
Tel : 07 87 22 28 80



BET FERRER
128 Av. du Marquisat
31170 TOURNEFEUILL
Tél. 05.34.51.48.48



MATH INGENIERIE
478 Rue de la Découverte Miniparc
Bâtiment 2
31670 Labège
Tél. 05 62 47 49 70

Février 2026

Plan RDC démolition

ASAKA	DCE		1/50		8	A
EMETTEUR	PHASE	NIVEAU	ECHELLE	DOMAINE	NUMERO ORDRE	INDICE



MAITRISE D'OUVRAGE


Département Immobilier
Délégation Interrégionale Sud
Bâtiment A / 1er Etage / Accueil Justice
1 Place Emile Blouin
CS 20009
31952 TOULOUSE Cedex 9



**MINISTÈRE
DE LA JUSTICE**
*Liberté
Égalité
Fraternité*


Maîtrise d'oeuvre relative à l'aménagement des garages de l'aile ouest du PTF en bureaux et aux aménagements extérieurs à la DIRPJJ Sud à Labège



MAITRISE D'OEUVRE


ARCHITECTE :

ASAKA ARCHITECTES
51 rue de Poissy
31500 TOULOUSE
Tel : 07 87 22 28 80

BE FLUIDE - ELECT :

BET FERRIER
128 Av. du Marquisat
31170 TOURNEPAILLE
Tel. 05.34.31.46.48

BE VRD :

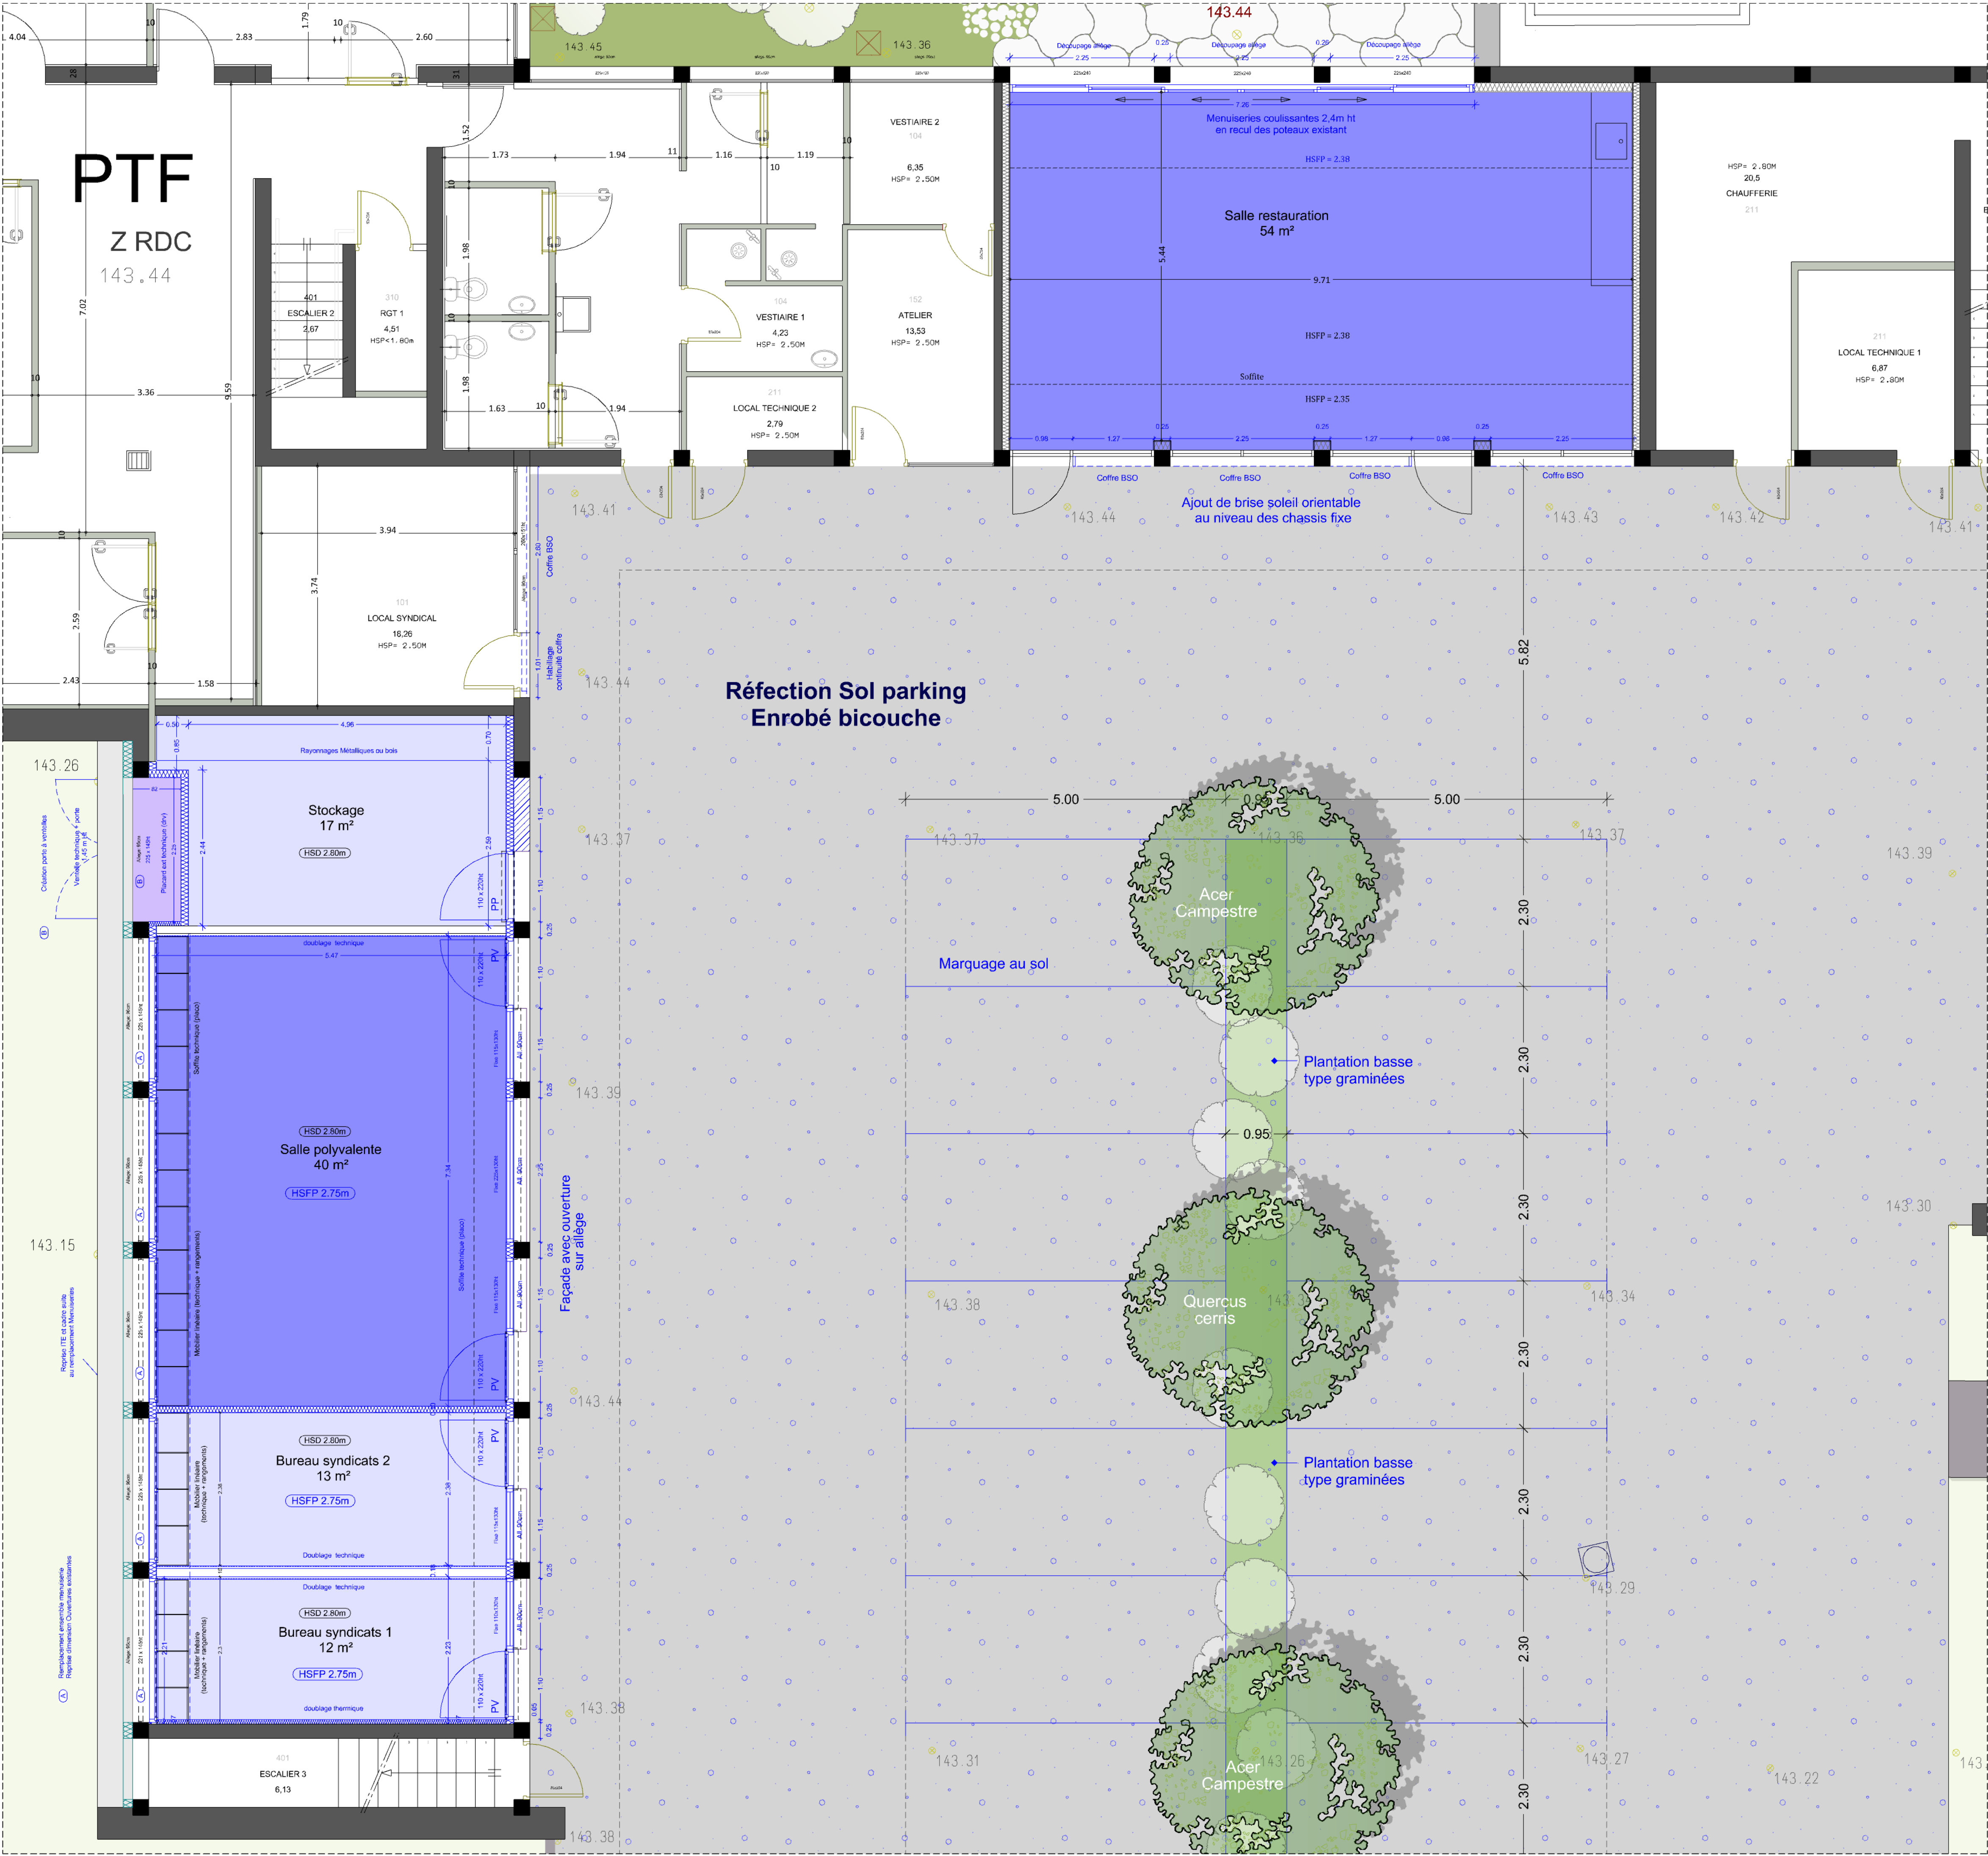MATH INGENIERIE
478 Rue de la Découverte Miniparc
Bâtiment 2
31670 Labège
Tel. 05 62 47 48 70

Février 2026 **Plan RDC projet**

ASAKA	DCE		1/100		9	A
EMETTEUR	PHASE	NIVEAU	ECHELLE	DOMAINE	NUMERO ORDRE	INDICE



MAITRISE D'OUVRAGE

Département Immobilier
Délégation Interrégionale Sud
Bâtiment A / 1er Etage / Accueil Justice
1 Place Emile Blouin
CS 20009
31952 TOULOUSE Cedex 9



Maîtrise d'oeuvre relative à l'aménagement des garages de l'aile
ouest du PTF en bureaux et aux aménagements extérieurs à la DIRPJJ Sud à
Labège



MAITRISE D'OEUVRE

ARCHITECTE :

ASAKA
ASAKA ARCHITECTES
51 rue de Poissy
31500 TOULOUSE
Tel : 07 87 22 25 80

BE FLUIDE - ELECT :

BET FERRIER
128 Av. du Marquisat
31170 TOURNEPAILLE
Tel. 05.34.31.46.48

BE VRD :

MATH INGENIERIE
478 Rue de la Découverte Miniparc
Bâtiment 2
31570 Labège
Tel. 05 62 47 49 70

Février 2026

Plan RDC projet - Zoom

ASAKA

DCE

1/50

10

A

EMETTEUR

PHASE


NIVEAU

ECHELLE

DOMAINE

NUMERO ORDRE

INDICE


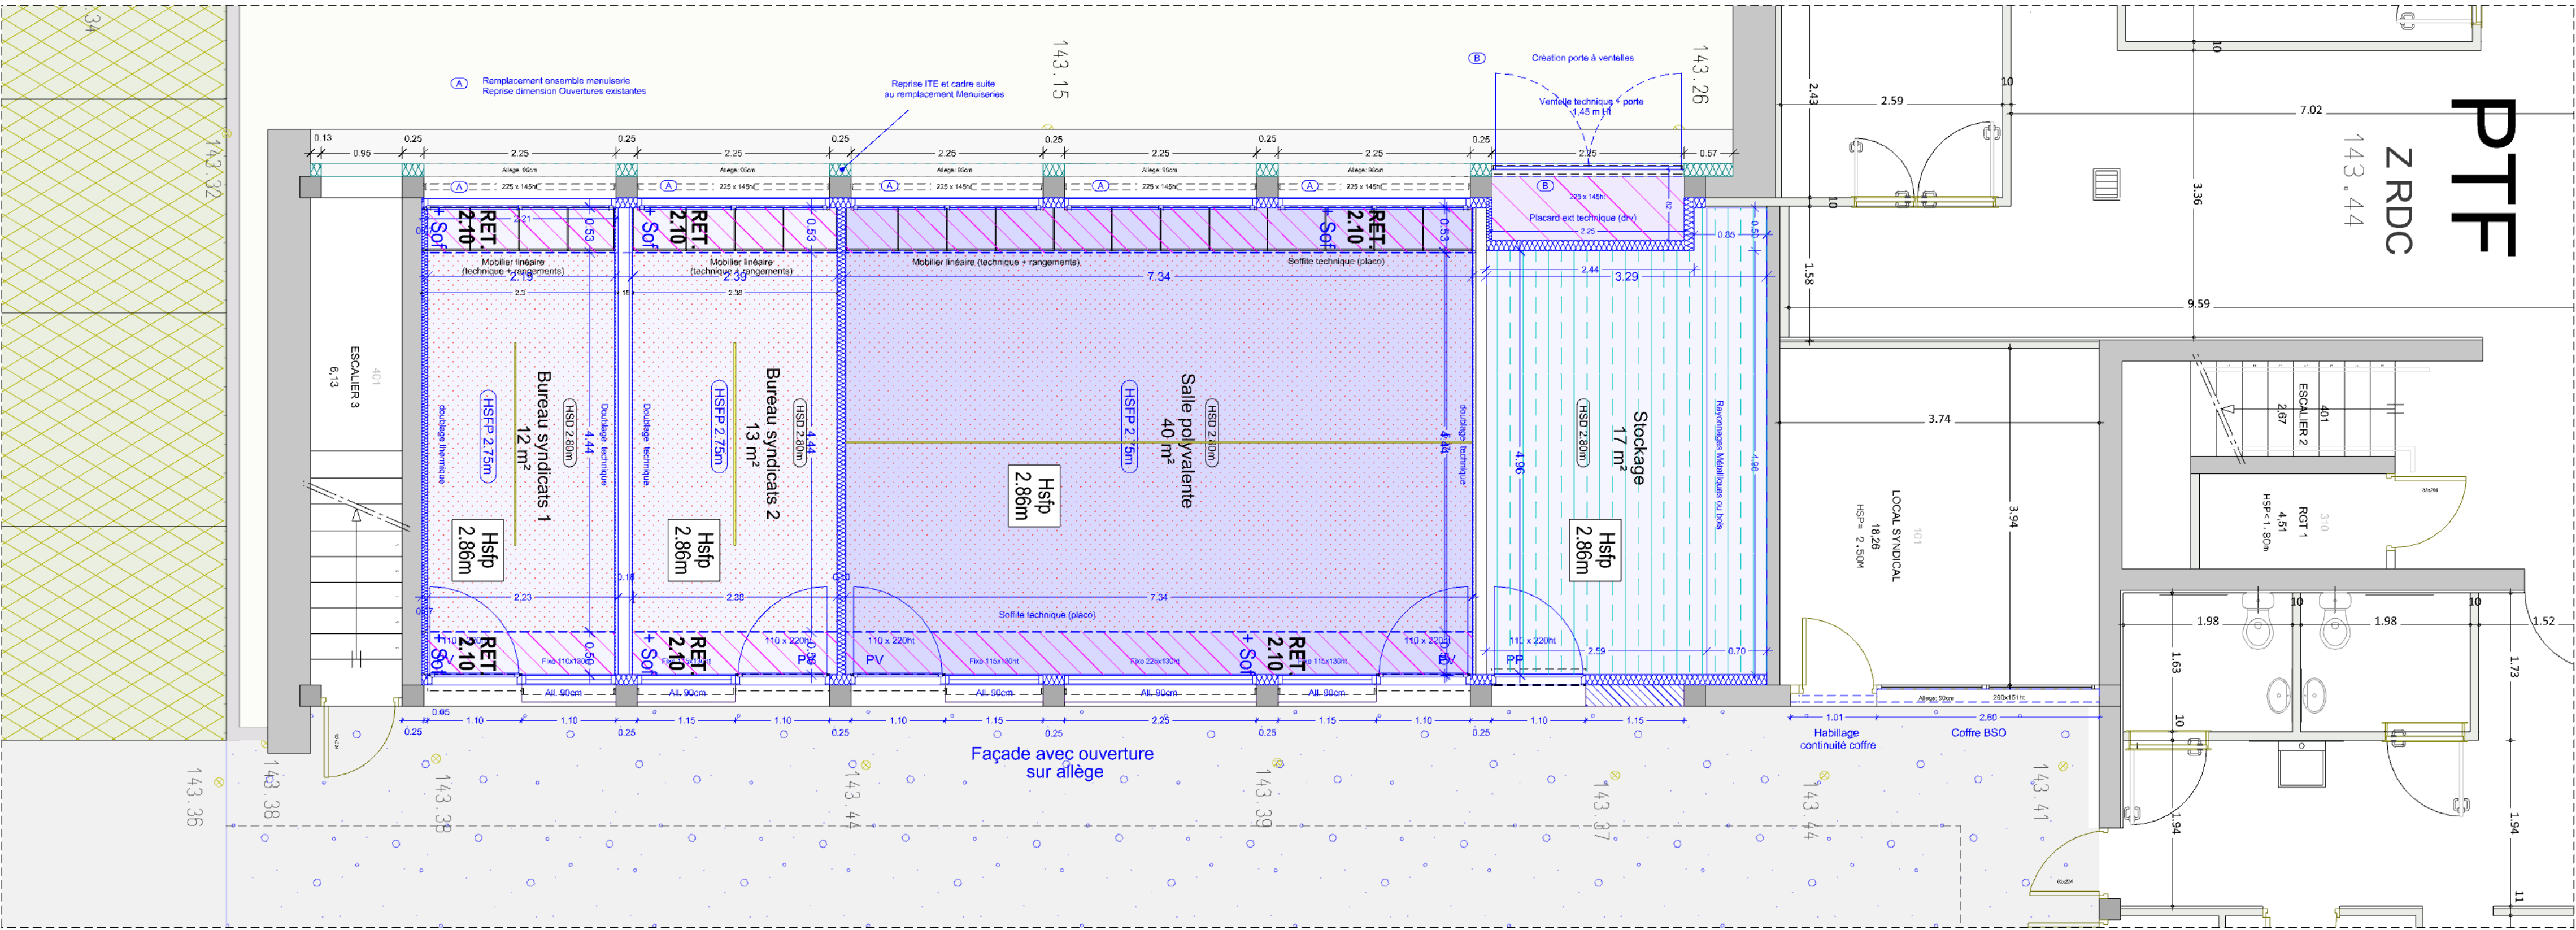


PLAN DE FAUX PLAFONDS - 1/50

LEGENDE FAUX PLAFOND




RET. : Retombée en placoplatre
Sof. : Soffite technique

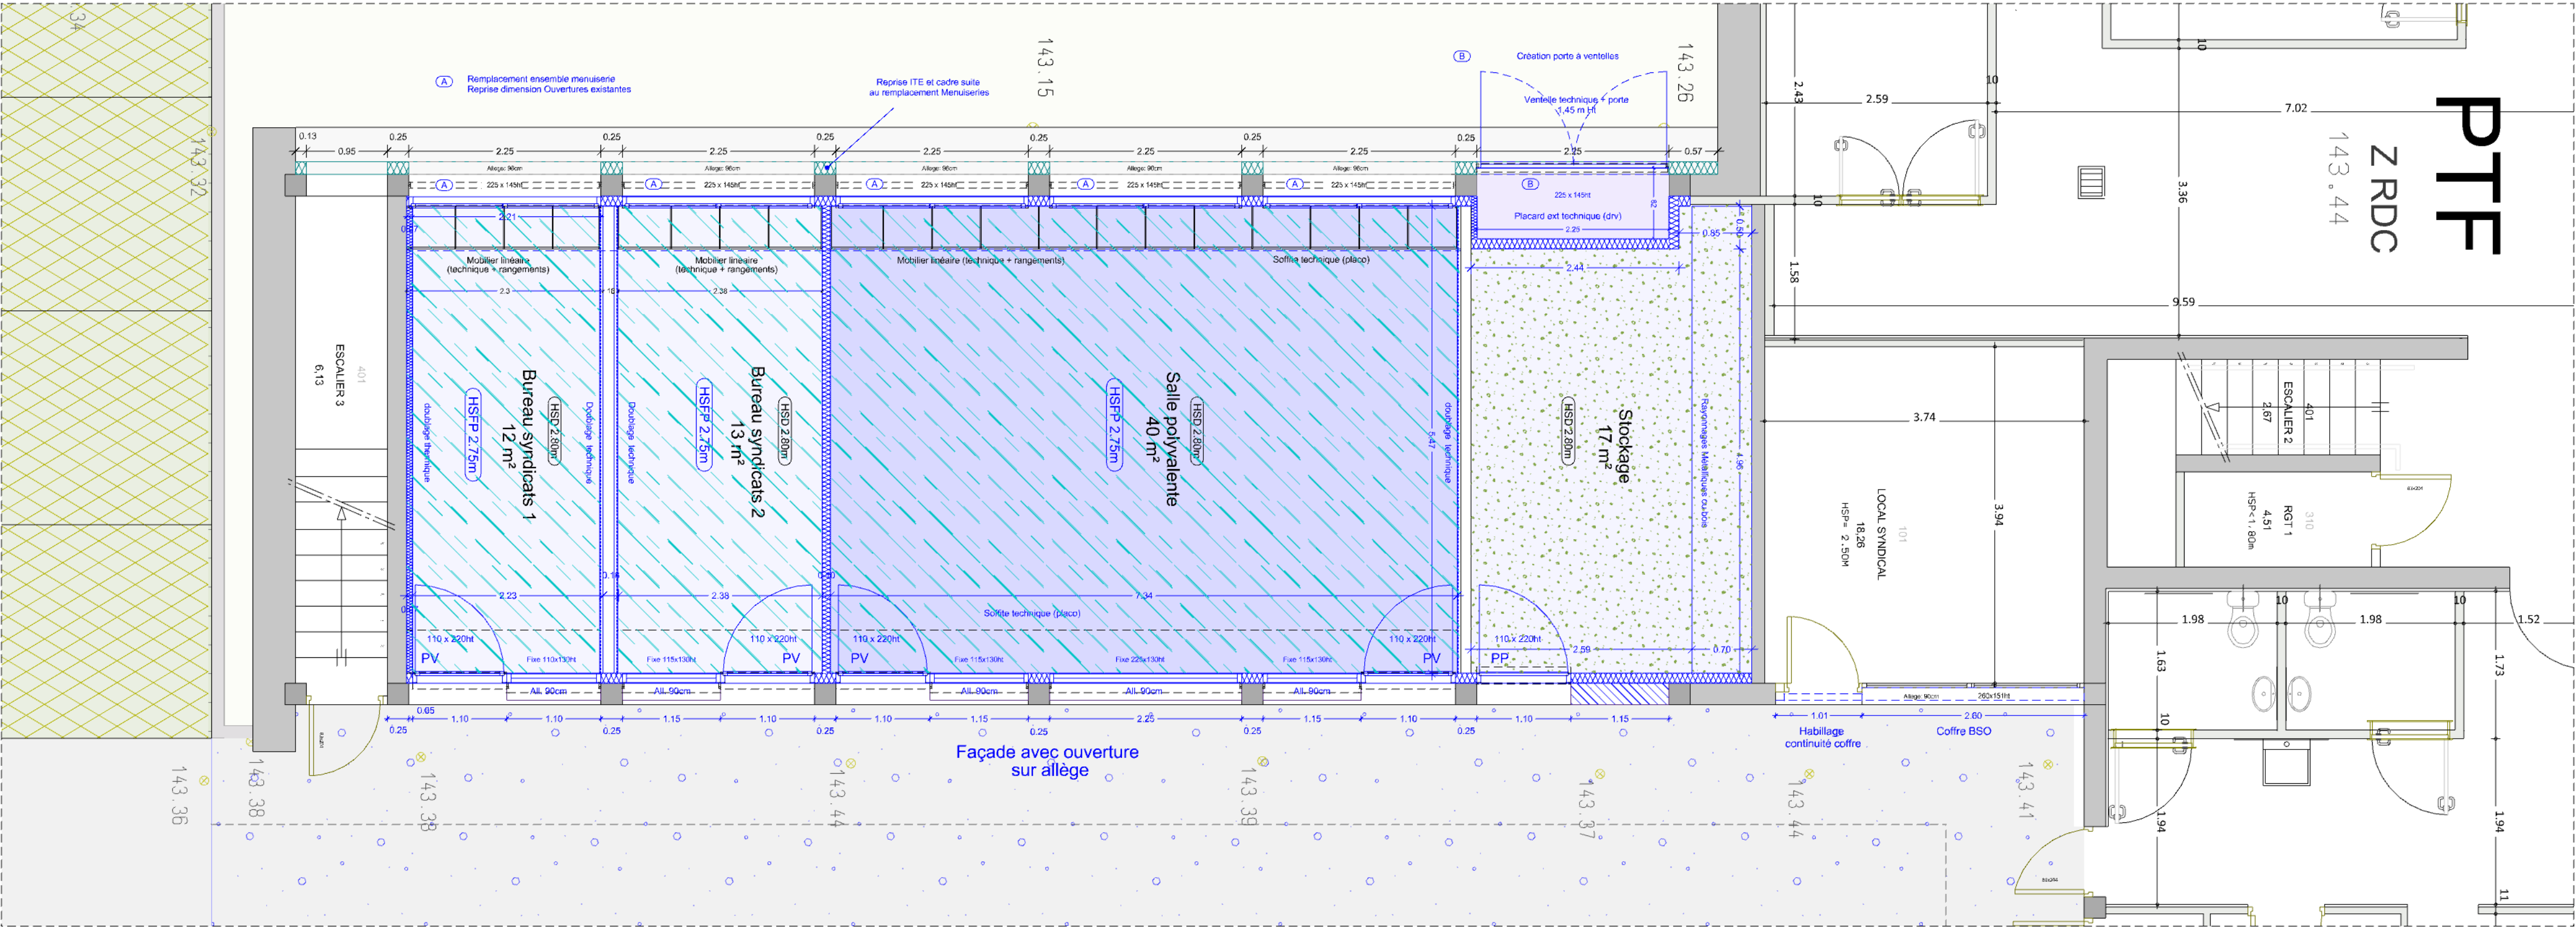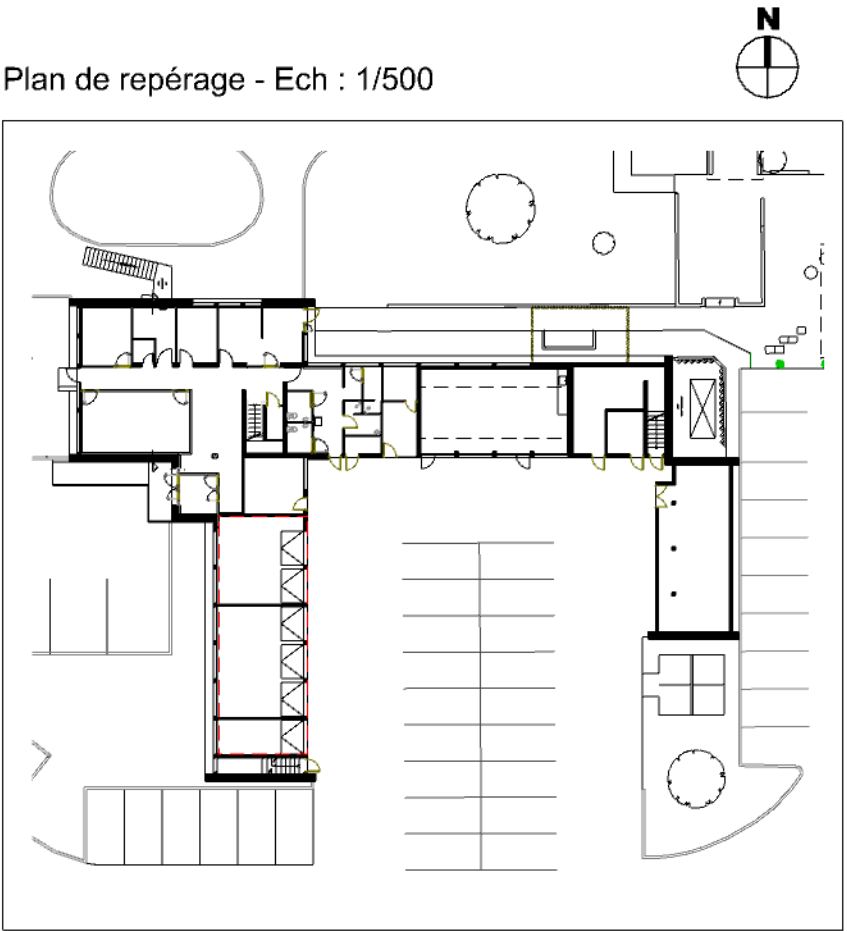

PLAN DE SOLS - 1/50

LEGENDE SOLS :

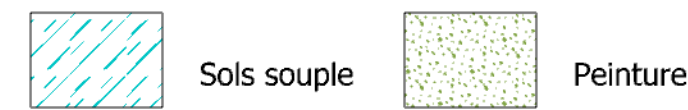

MAITRISE D'OUVRAGE

Département Immobilier
Délégation Interrégionale Sud
Bâtiment A / 1er Etage / Accueil Justice
1 Place Emile Blouin
CS 20009
31952 TOULOUSE Cedex 9

**MINISTÈRE
DE LA JUSTICE**
*Liberté
Égalité
Fraternité*

Maîtrise d'oeuvre relative à l'aménagement des garages de l'aile ouest du PTF en bureaux et aux aménagements extérieurs à la DIRPJJ Sud à Labège



MAITRISE D'OEUVRE


ARCHITECTE : **ASAKA** ASAKA ARCHITECTES
51 rue de France
31500 TOULOUSE
Tel : 07 87 22 25 80

BE FLUIDE - ELECT : **BET FERRER** BET FERRER
128 Av. du Marquisat
31170 TOURNEFEUILLE
Tel : 05 34 31 46 48


BE VRD : **MATH** MATH INGENIERIE
478 Rue de la Découverte Miniparc
Bâtiment 2
31670 Labège
Tel : 05 62 47 48 70

Février 2026 **Plans RDC projet - Faux plafond et Sols**


ASAKA	DCE		1/50		11	A
EMETTEUR	PHASE	NIVEAU	ECHELLE	DOMAINE	NUMERO ORDRE	INDICE

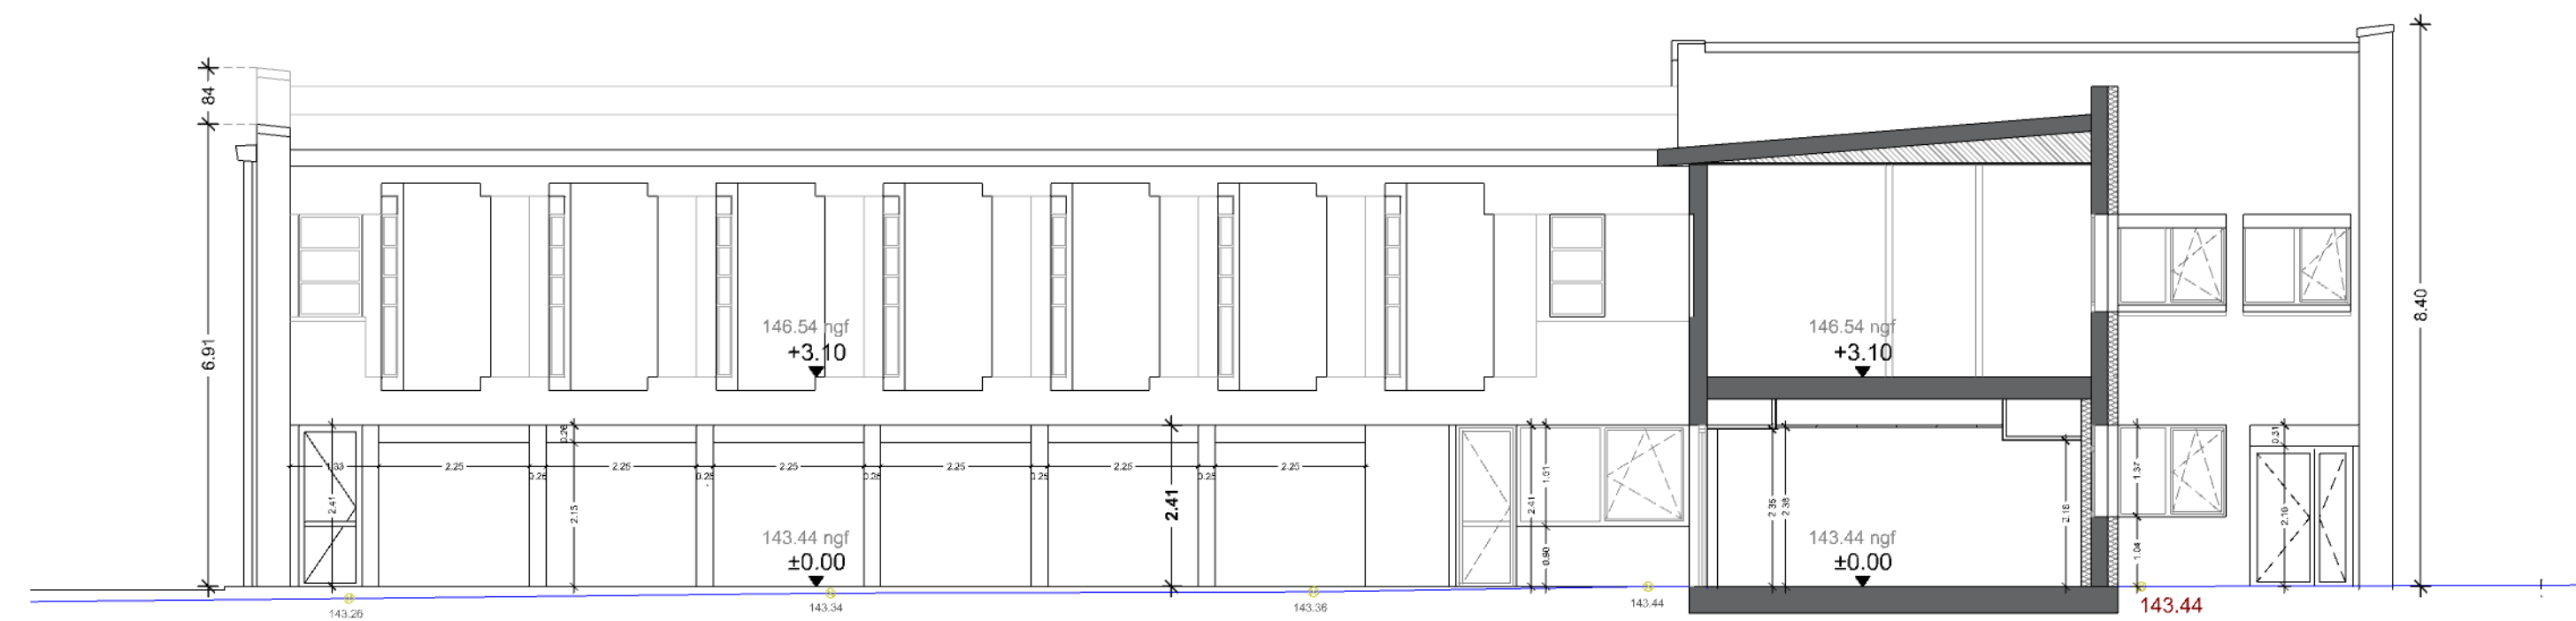


Coupe AA - Existant - Ech : 1/100

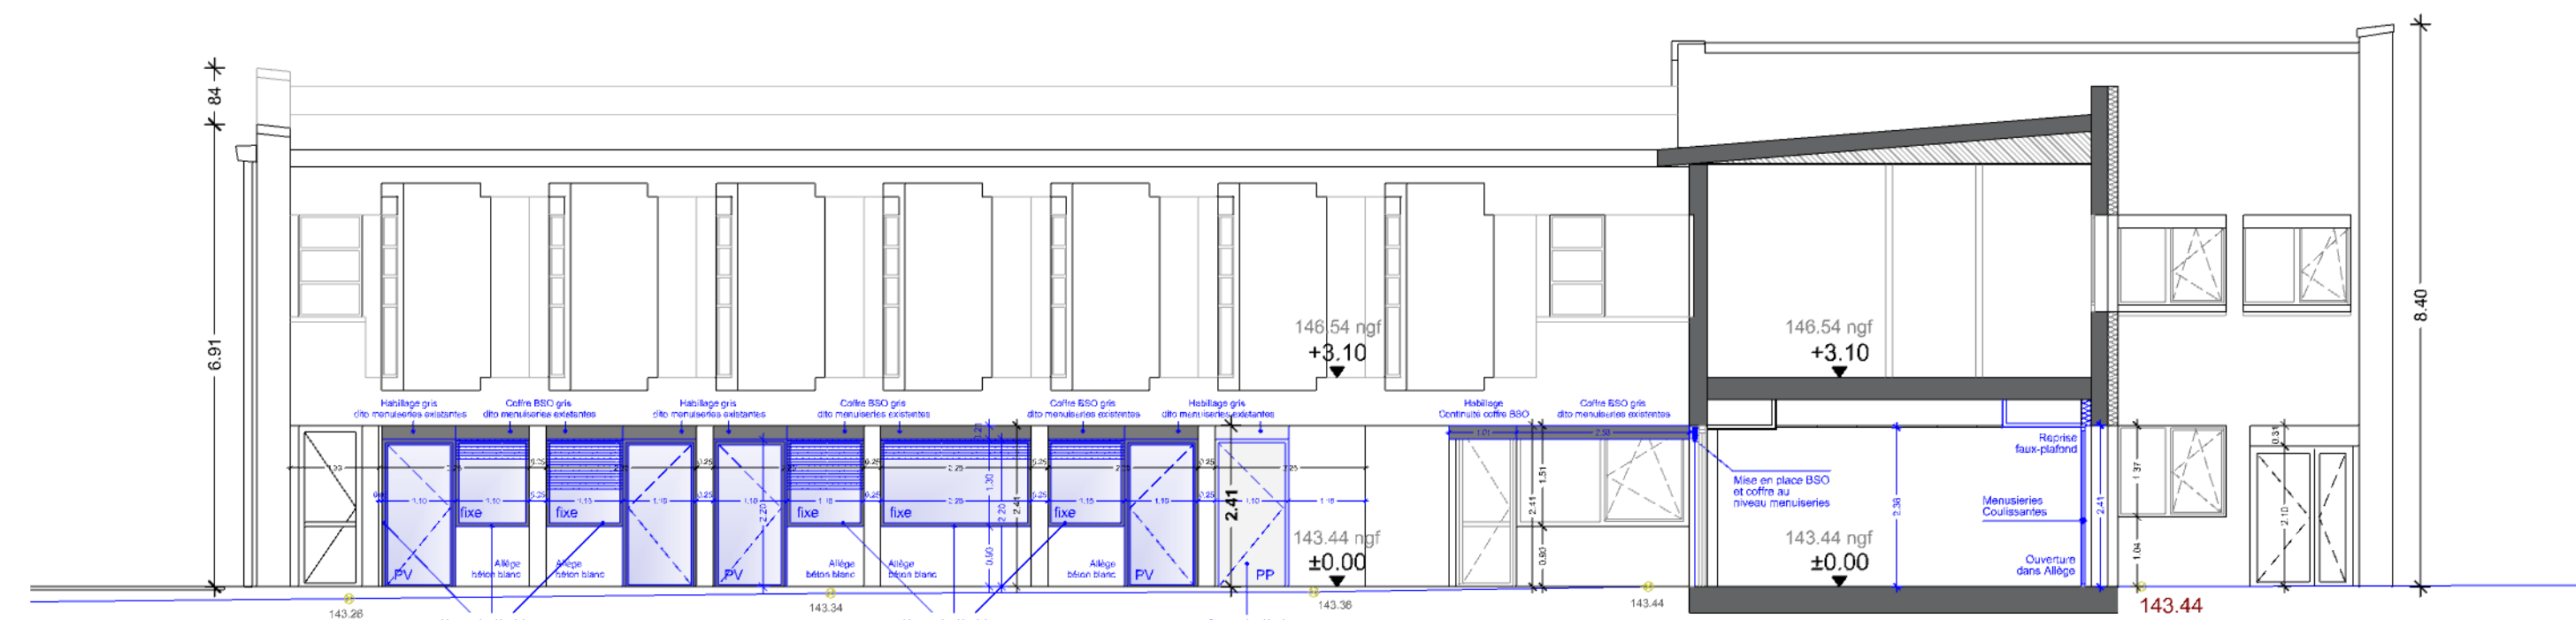


Coupe AA - Projet - Ech : 1/100

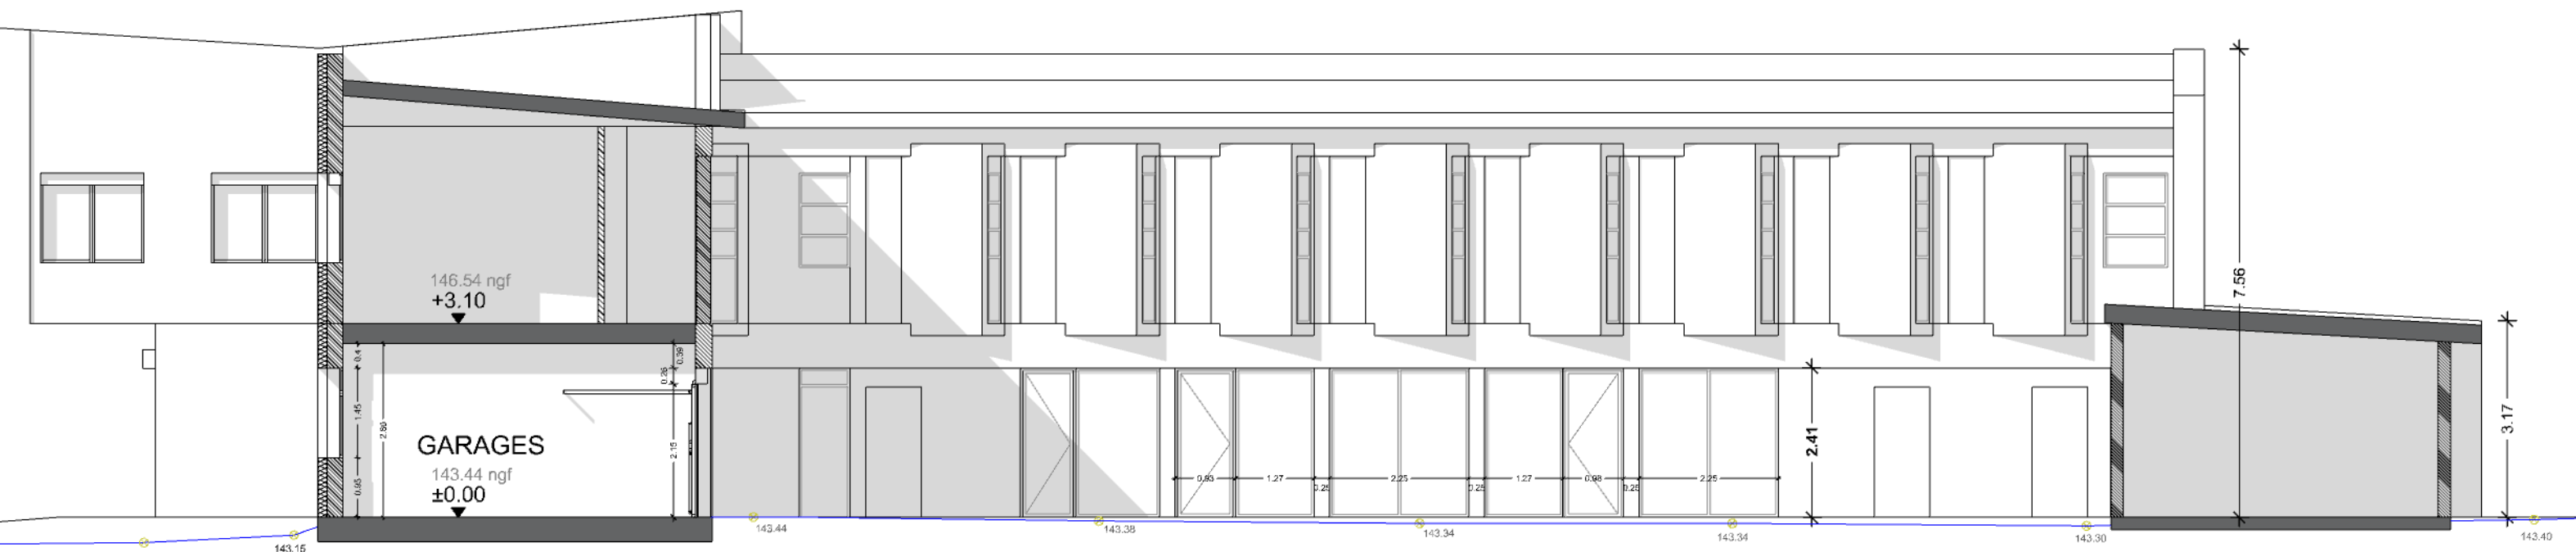


Coupe BB - Existant - Ech : 1/100

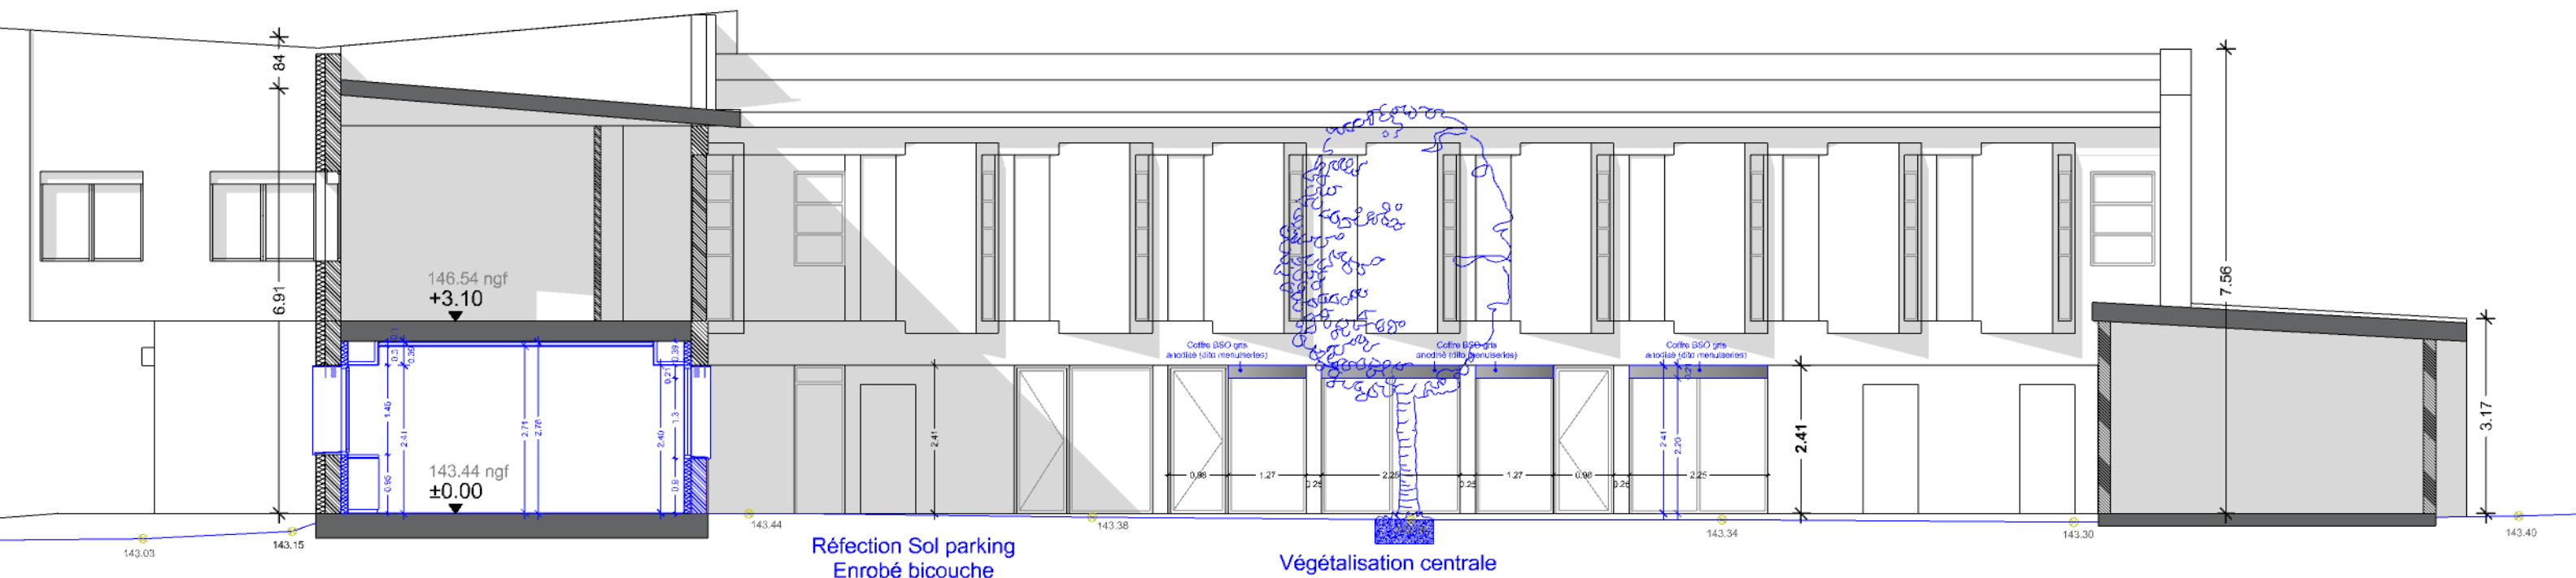



Coupe BB - Projet - Ech : 1/100

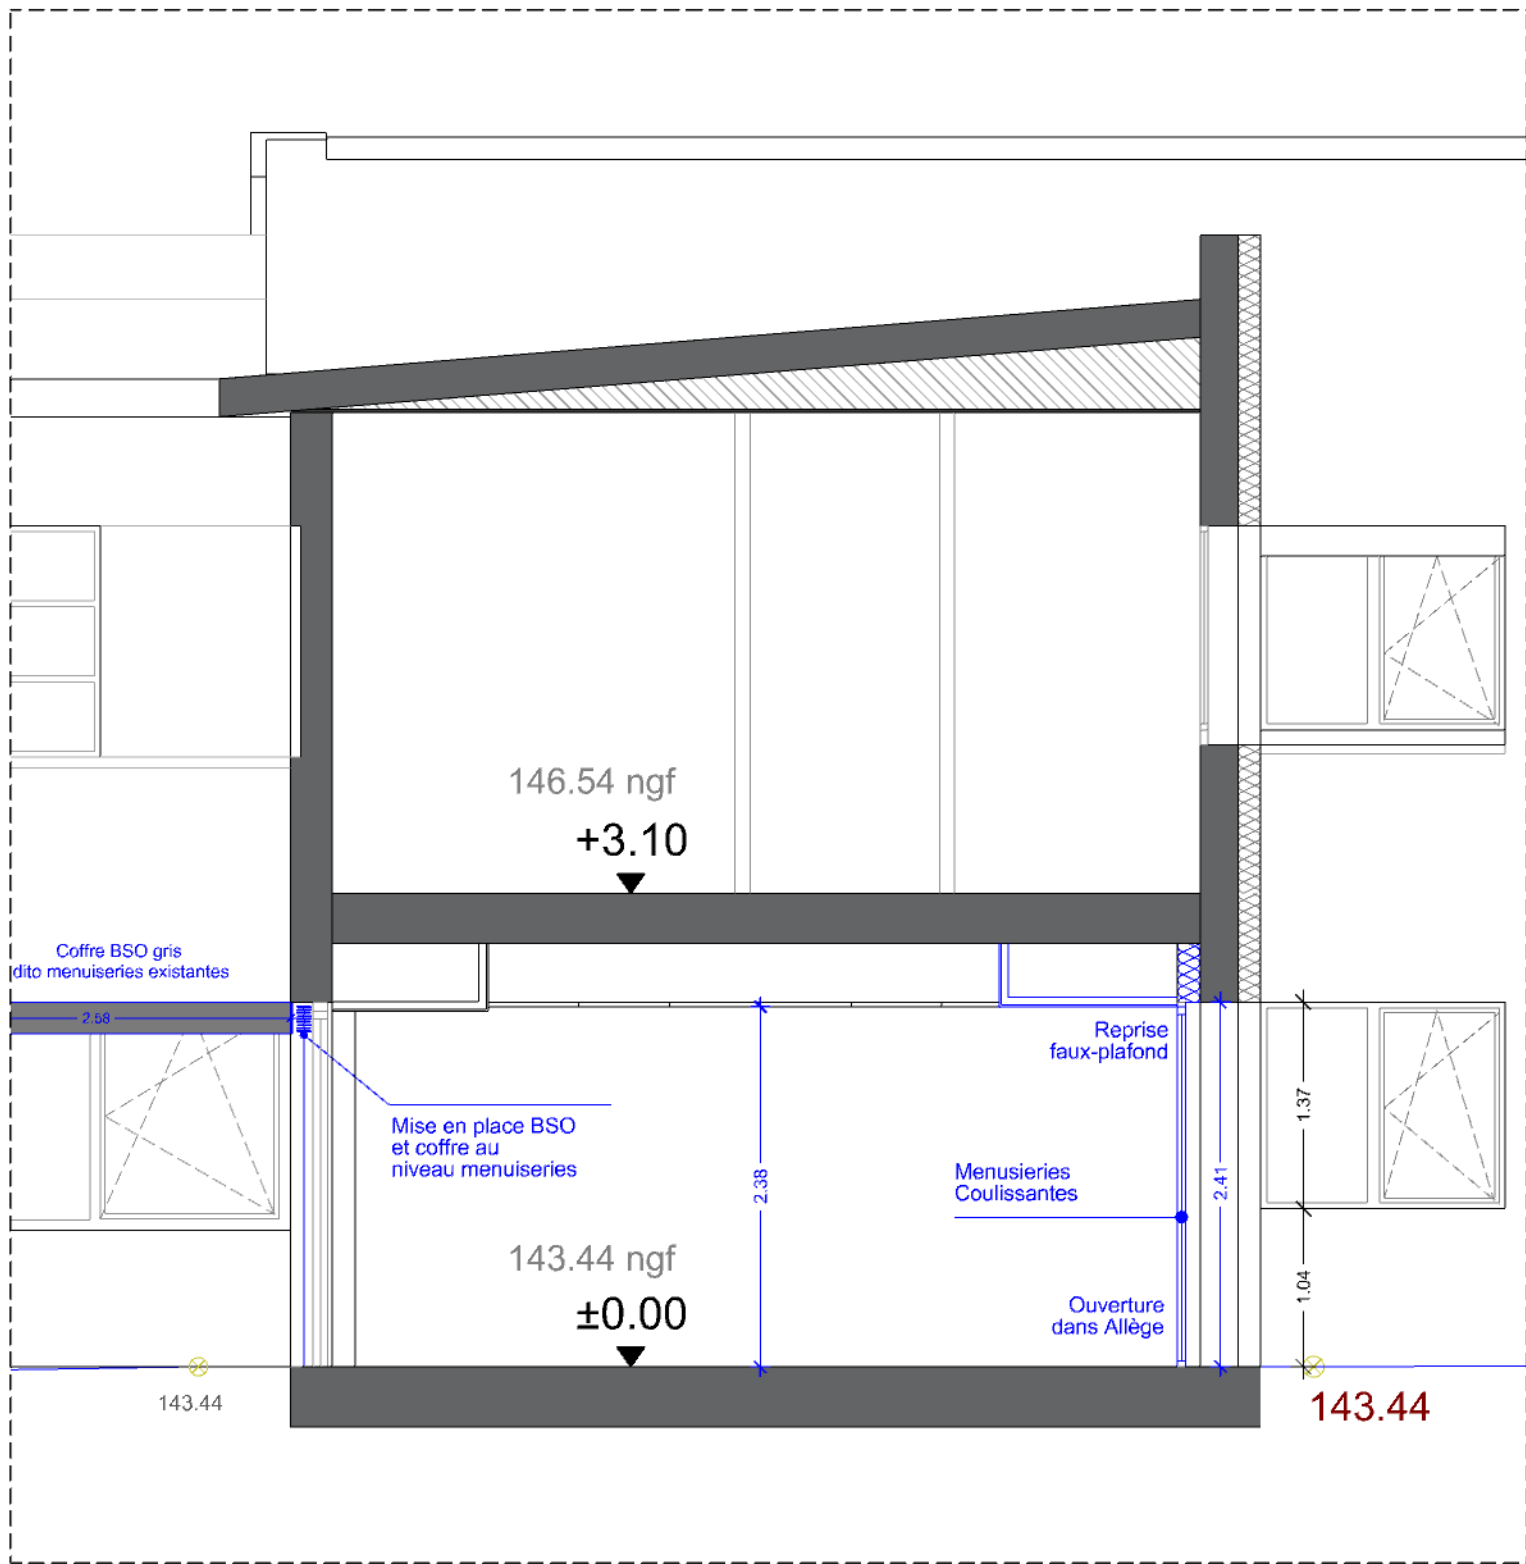

Coupe AA - Projet - Ech : 1/50

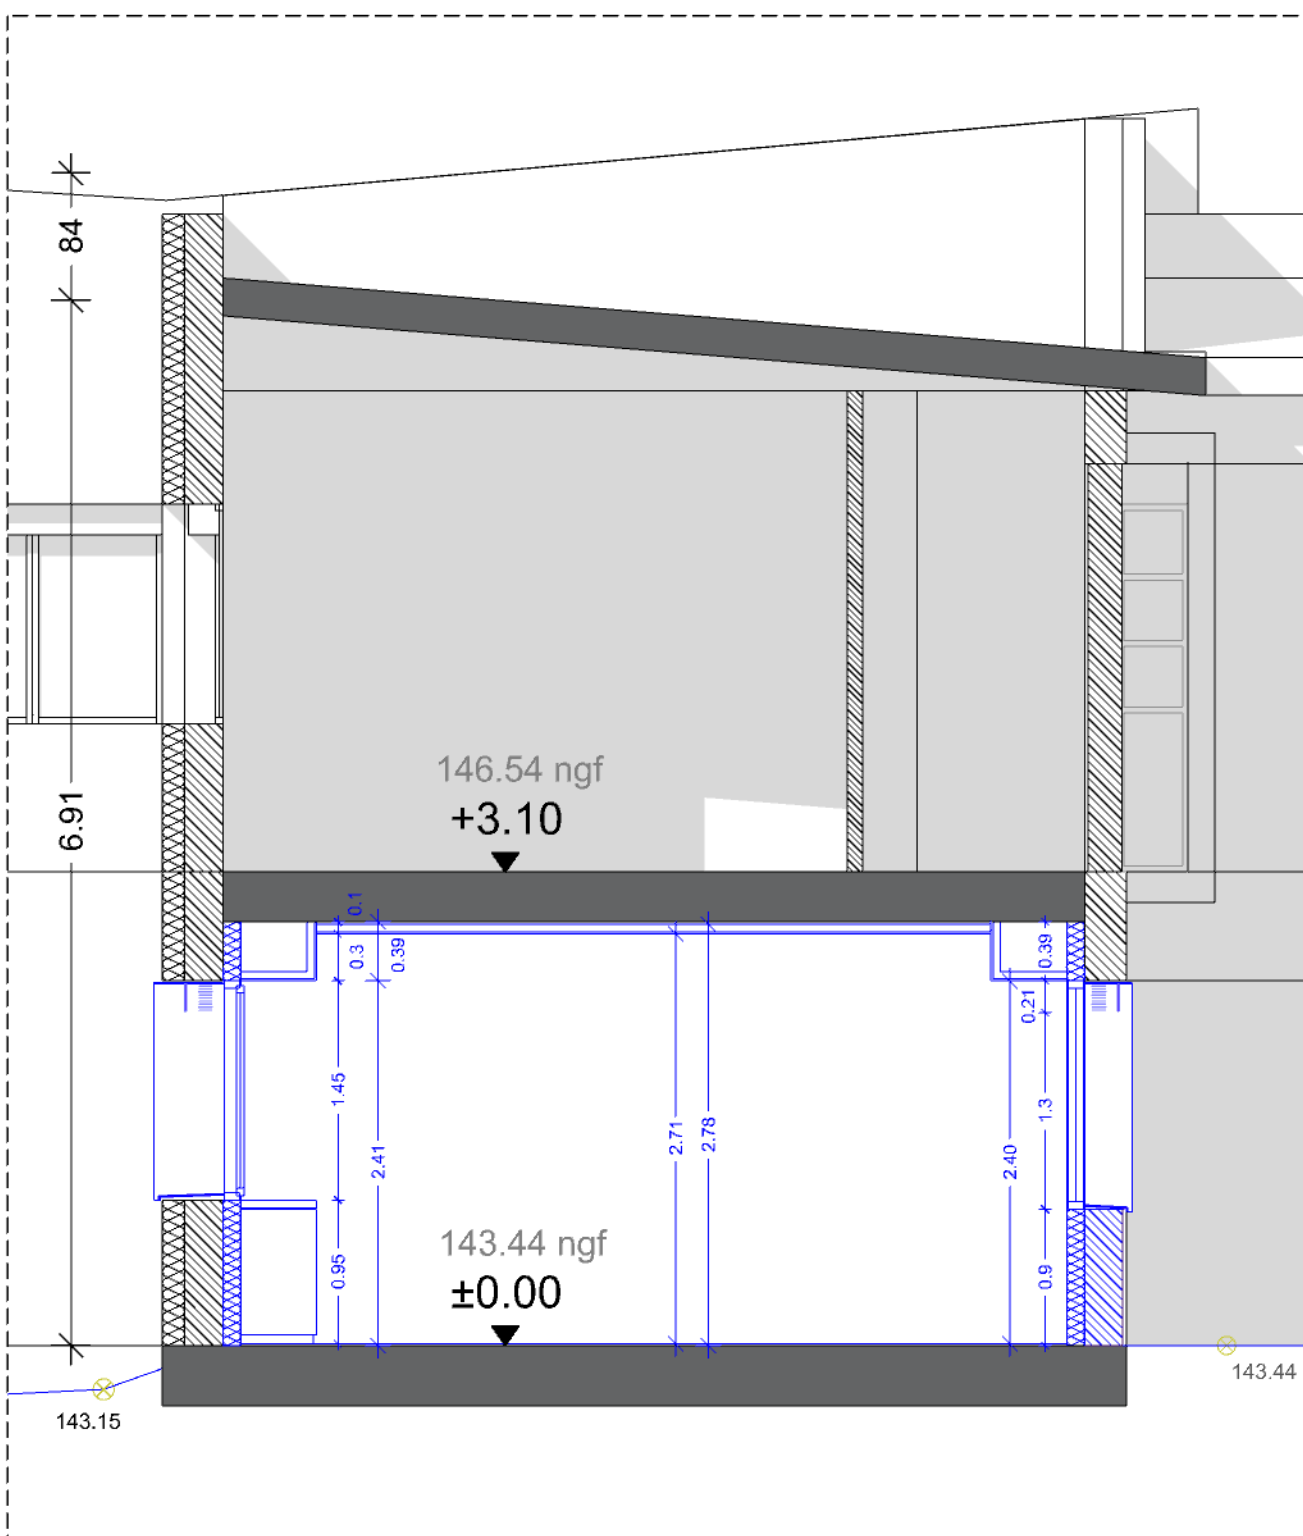

Coupe BB - Projet - Ech : 1/50

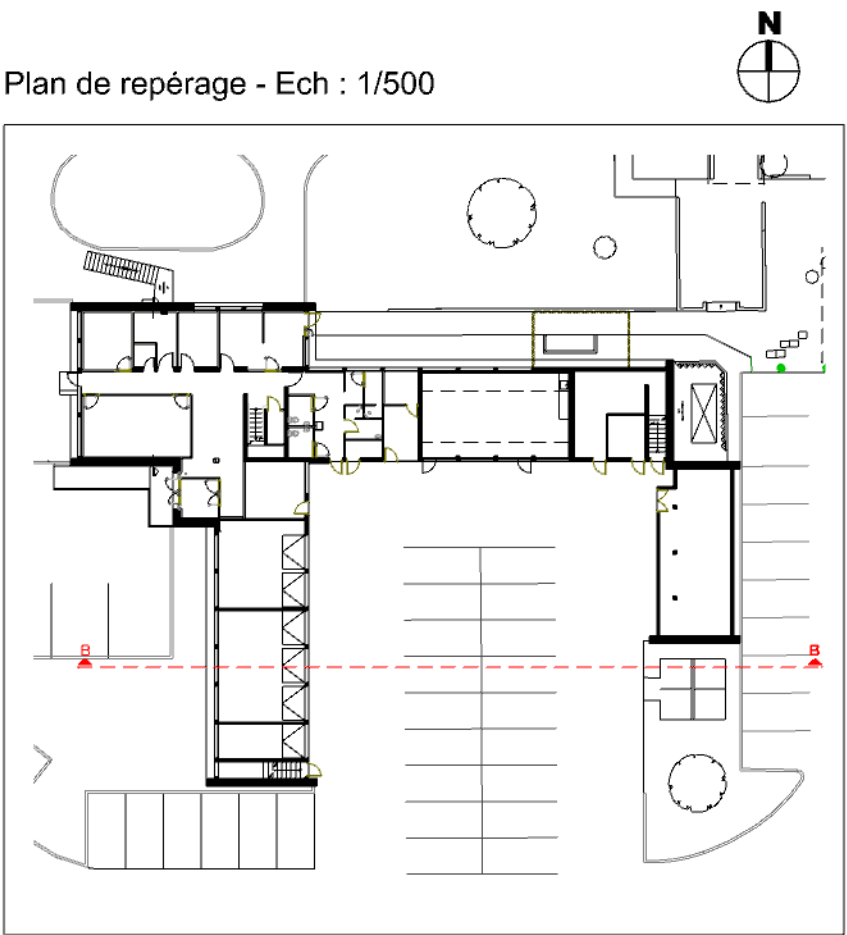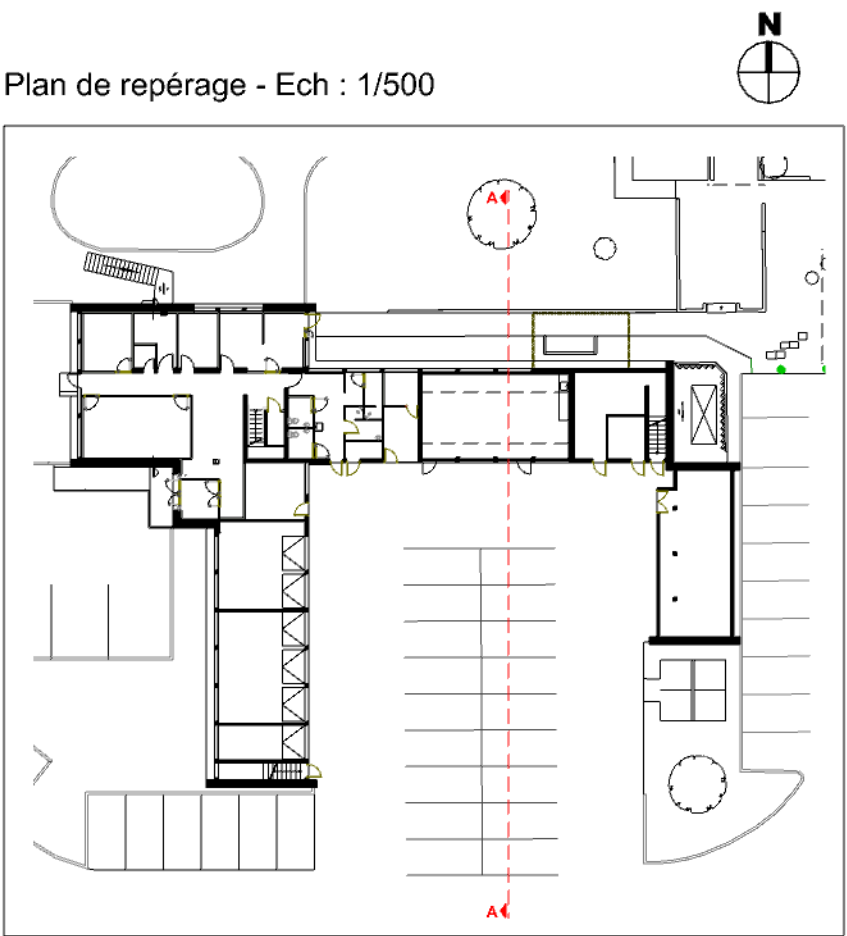

MAITRISE D'OUVRAGE

Département Immobilier
Délégation Interrégionale Sud
Bâtiment A / 1er Etage / Accueil Justice
1 Place Emile Blouin
CS 20009
31952 TOULOUSE Cedex 9

**MINISTÈRE
DE LA JUSTICE**
Liberté
Égalité
Fraternité

Maîtrise d'oeuvre relative à l'aménagement des garages de l'aile ouest du PTF en bureaux et aux aménagements extérieurs à la DIRPJJ Sud à Labège



MAITRISE D'OEUVRE

ARCHITECTE :

ASAKA
ASAKA ARCHITECTES
21 rue de l'Écluse
31500 TOULOUSE
Tel : 07 87 22 28 80

BE FLUIDE - ELECT :

BET FERRIER
BET FERRIER
128 Av. du Marquisat
31170 TOURNEPAILLE
Tel : 05 34 31 46 48





BE VRD :

MATH INGENIERIE
478 Rue de la Découverte Miniparc
Bâtiment 2
31570 Labège
Tel : 05 62 47 48 70

Février 2026

Coupes

ASAKA	DCE	1/100 - 1/50		12	A
EMETTEUR	PHASE	NIVEAU	ECHELLE	DOMAINE	NUMERO ORDRE

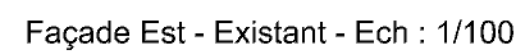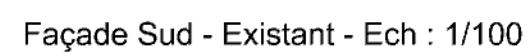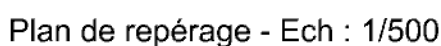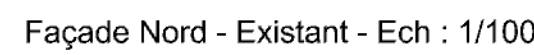

MAITRISE D'OUVRAGE

Département Immobilier
Délégation Interrégionale Sud
Bâtiment A / 1er Etage / Accueil Justice
1 Place Emile Blouin
CS 20009
31952 TOULOUSE Cedex 9

 **MINISTÈRE
DE LA JUSTICE**
*Liberté
Égalité
Fraternité*

Maitrise d'oeuvre relative à l'aménagement des garages de l'aile
ouest du PTF en bureaux et aux aménagements extérieurs à la DIRPJJ Sud à
Labège



MAITRISE D'OEUVRE

ARCHITECTE :

BE FLUIDE - ELECT :

BE VRD :

ASAKA

ASAKA ARCHITECTES
51 rue de Pérle
31500 TOULOUSE
Tel : 07 87 32 39 80

BET FERRER
128 Av. du Marquisat
31170 TOURNEFEUILL
Tel. 05 34 51 48 48

Math
INGÉNIERIE

MATH INGENIERIE
478 Rue de la Découverte Miniparc
Bâtiment 2
31670 Labège
Tél. 05 62 47 48 70

Février 2026

Façades

ASAKA

DCE

1/100

13

A





