PLAN DES INSTALLATIONS
CHAUFFAGE/RAFRAÎCHISSEMENT & VENTILATION
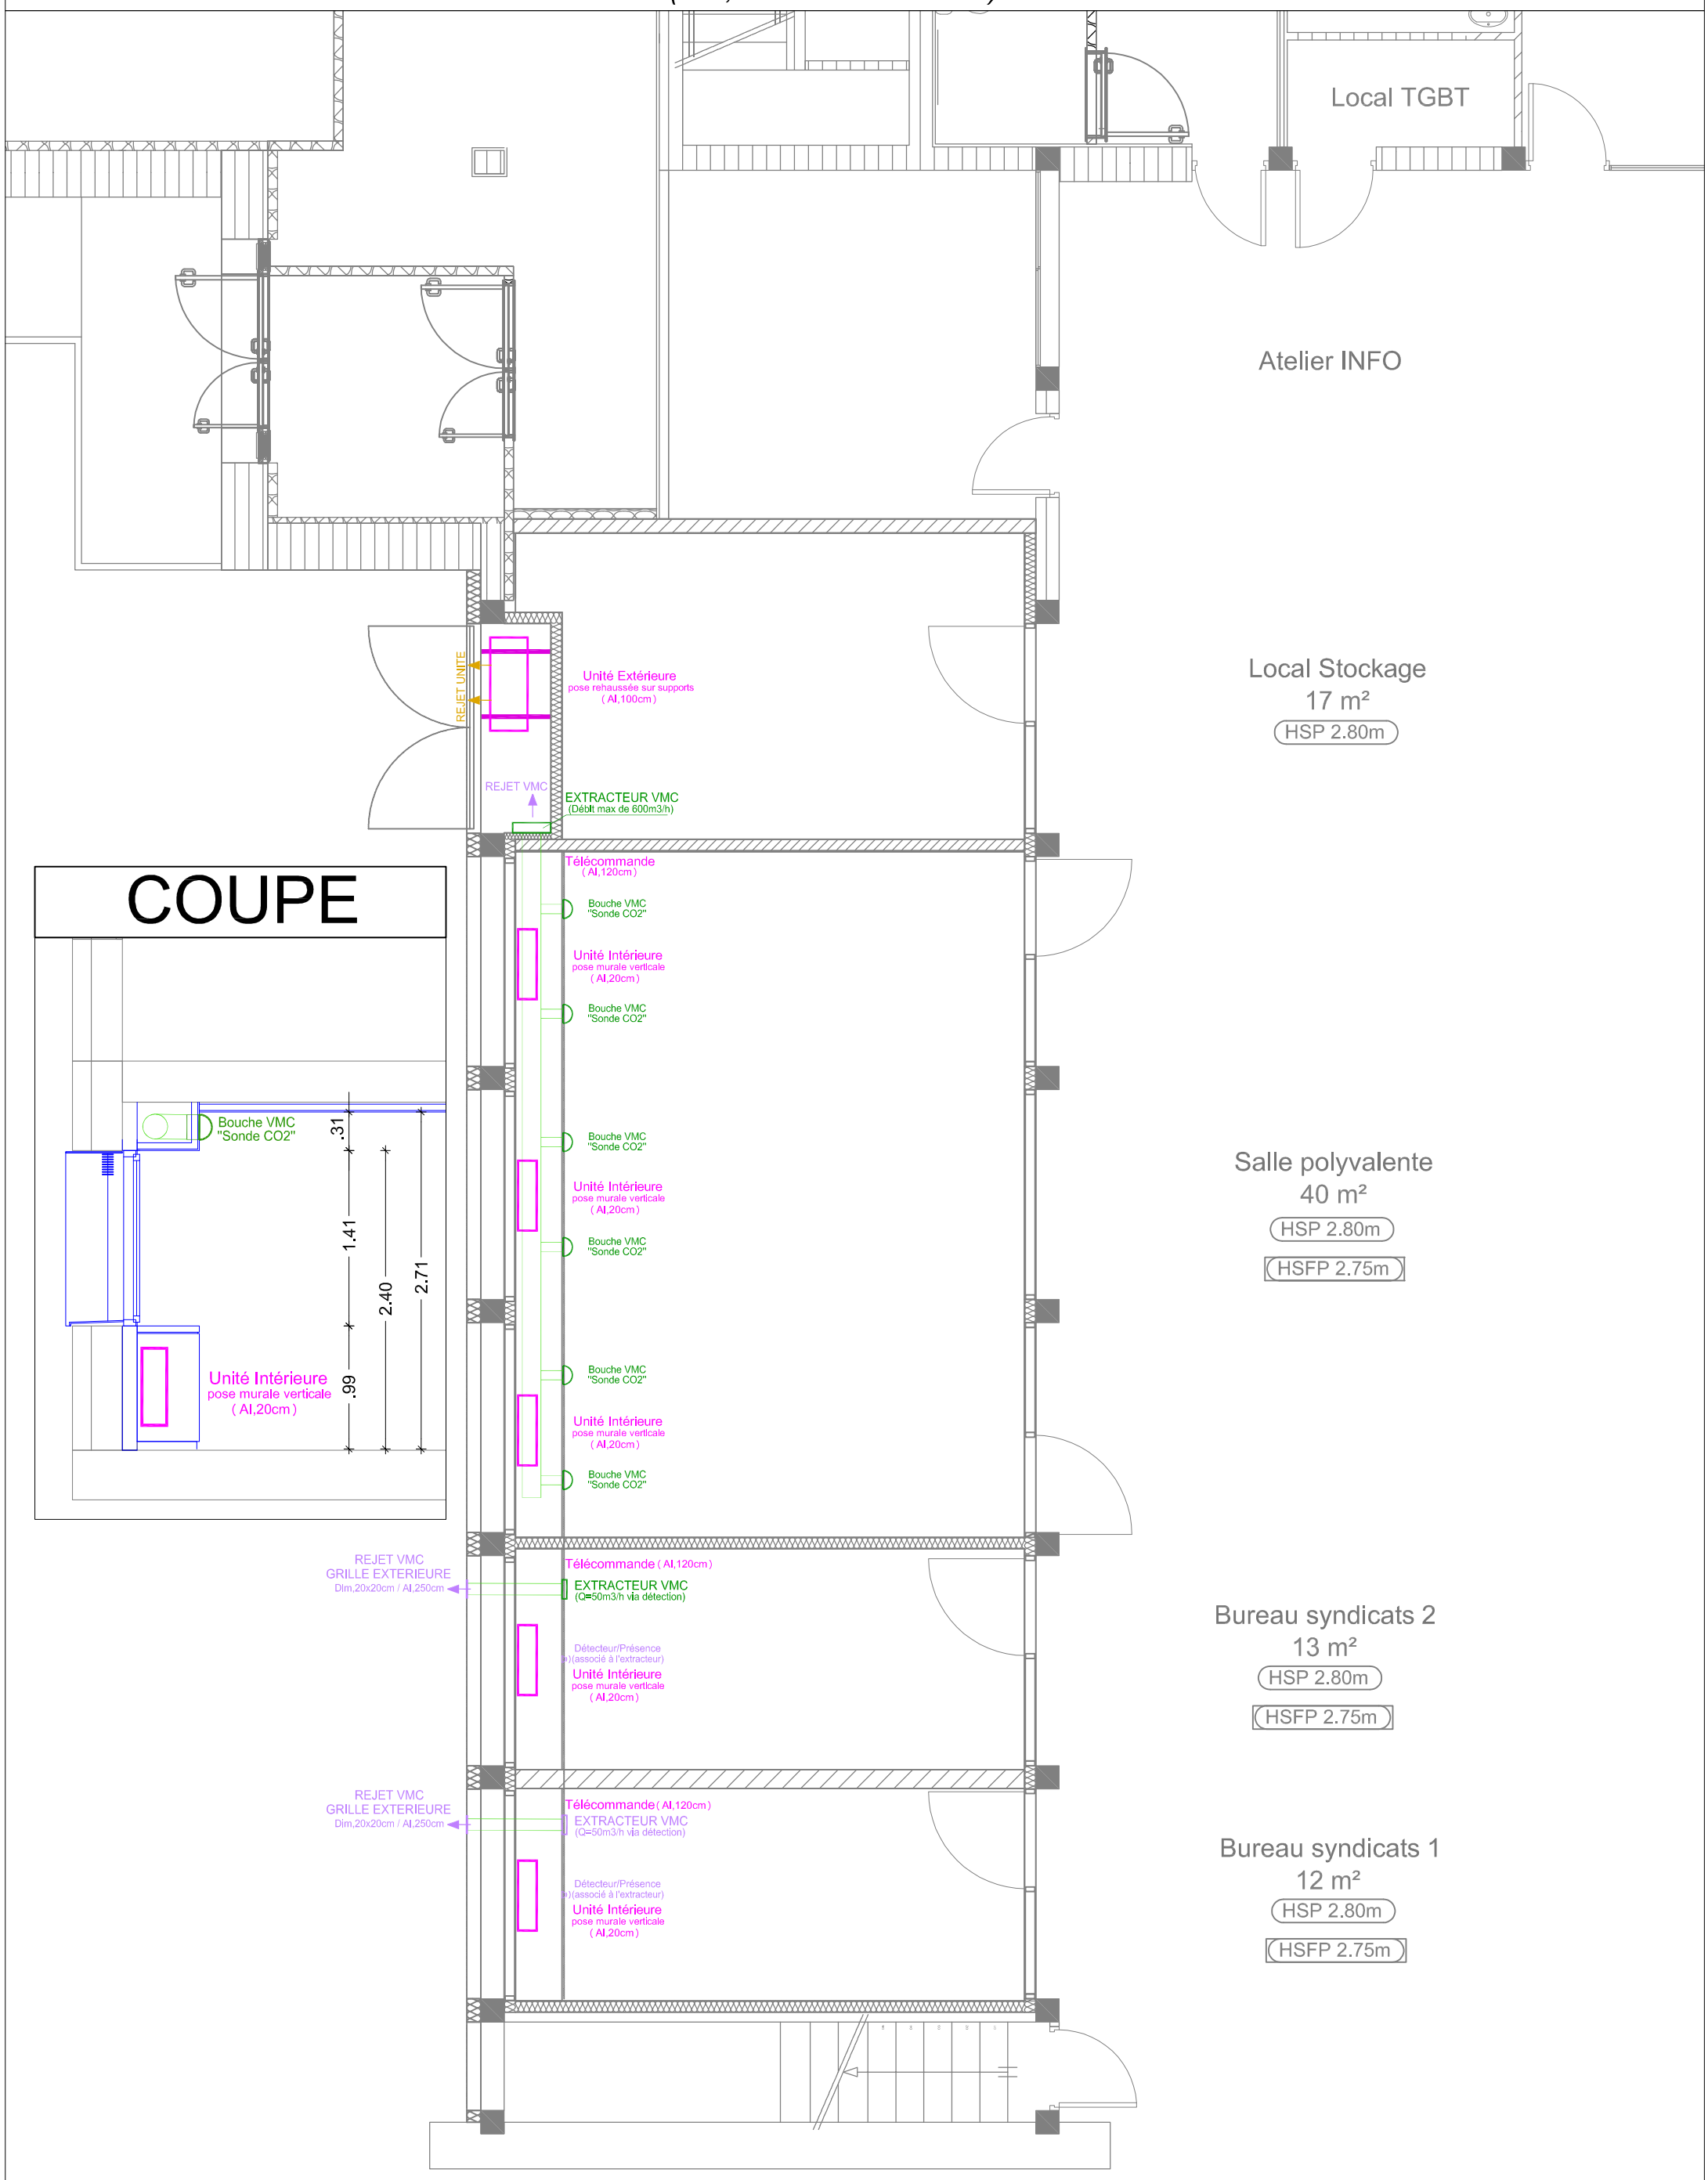
(ech, 1/75e au format A3)