ÎLE-DE-FRANCE
YVELINES
5 Rue Honoré de Balzac, 78000 Versailles

Etabli par :

ecartip. GROUPE FONDASOL
Agence ILE DE FRANCE
94, rue de la Fontaine
77 240 CESSON
Tél. : 01.64.25.72.50
Courriel : ecartip.cesson@groupefondasol.com

GEOLOCALISATION DES RESEAUX

Ind.	Date	Description de la modification	Etabli	Vérifié	Approuvé
A	16/12/2022	Première diffusion	IKA	JAN	RFR

N° Dossier	IL0422957
N° Plan	VP-01
Echelle	1/200e
Format	A0
Projection	RGF93 CC49
Altimétrie	IGN NGF69

PLAN DE SITUATION

Soderec GROUPE CRÉDIT MUTUEL

Région académique ÎLE-DE-FRANCE

FILIALE	CODE FAMILLE	ACTIVITE	ANNEE	CHRONO	THEME	PHASE	TYPE	N° D'ORDRE	IND.
EGF	ECNO	04	22	957	RX	I	VP	01	A

Nom du fichier : EGF-IL0422957_ Diag Campus Lesseps VERSAILLES.dwg

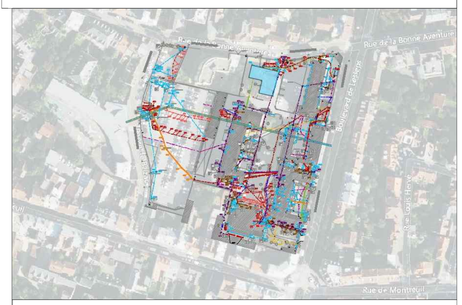

Légende :

Légende des différents câbles et conduites:

- Basse Tension Souterrain CI.A
- Basse Tension Souterrain CI.B
- Basse Tension Souterrain CI.C
- Réseau unitaire Souterrain CI.A
- Réseau unitaire Souterrain CI.B
- Réseau unitaire Souterrain CI.C
- Eau potable Souterraine CI.A
- Eau potable Souterraine CI.B
- Eau potable Souterraine CI.C
- Eclairage public Souterrain CI.A
- Eclairage public Souterrain CI.B
- Eclairage public Souterrain CI.C
- Télécom Souterrain CI.A
- Télécom Souterrain CI.B
- Télécom Souterrain CI.C
- Eaux pluviales Souterraine CI.A
- Eaux pluviales Souterraine CI.B
- Eaux pluviales Souterraine CI.C
- Autre réseau Souterrain CI.A
- Autre réseau Souterrain CI.B
- Autre réseau Souterrain CI.C
- Eaux usées Souterraine CI.A
- Eaux usées Souterraine CI.B
- Eaux usées Souterraine CI.C
- Fourreaux Souterrain CI.A
- Fourreaux Souterrain CI.B
- Fourreaux Souterrain CI.C
- GAZ Souterrain CI.A
- GAZ Souterrain CI.B
- GAZ Souterrain CI.C

Légende des différents blocs

Eaux pluviales
- Tampons
- Grille

Télécomunication
- Regards

GAZ
- Plaque
- Coffret

Basse tension
- Armoire
- Compteur
- Regards

Eaux usées
- Tampons

Multi-réseaux
- Regards

Adduction d'Eau Potable
- Regards
- AEP
- Bouche à clé

Eclairage
- Luminaire de type potelet
- Candélabre
- Panneau publicitaire lumineux

- Batiment
- Mobilier urbain
- Points uniques
- Réseaux non détectables ou hors classe A
- 0.50 Profondeur des réseaux (en m)

-Toutes les profondeurs sont exprimées en mètre et les diamètres en millimètre.
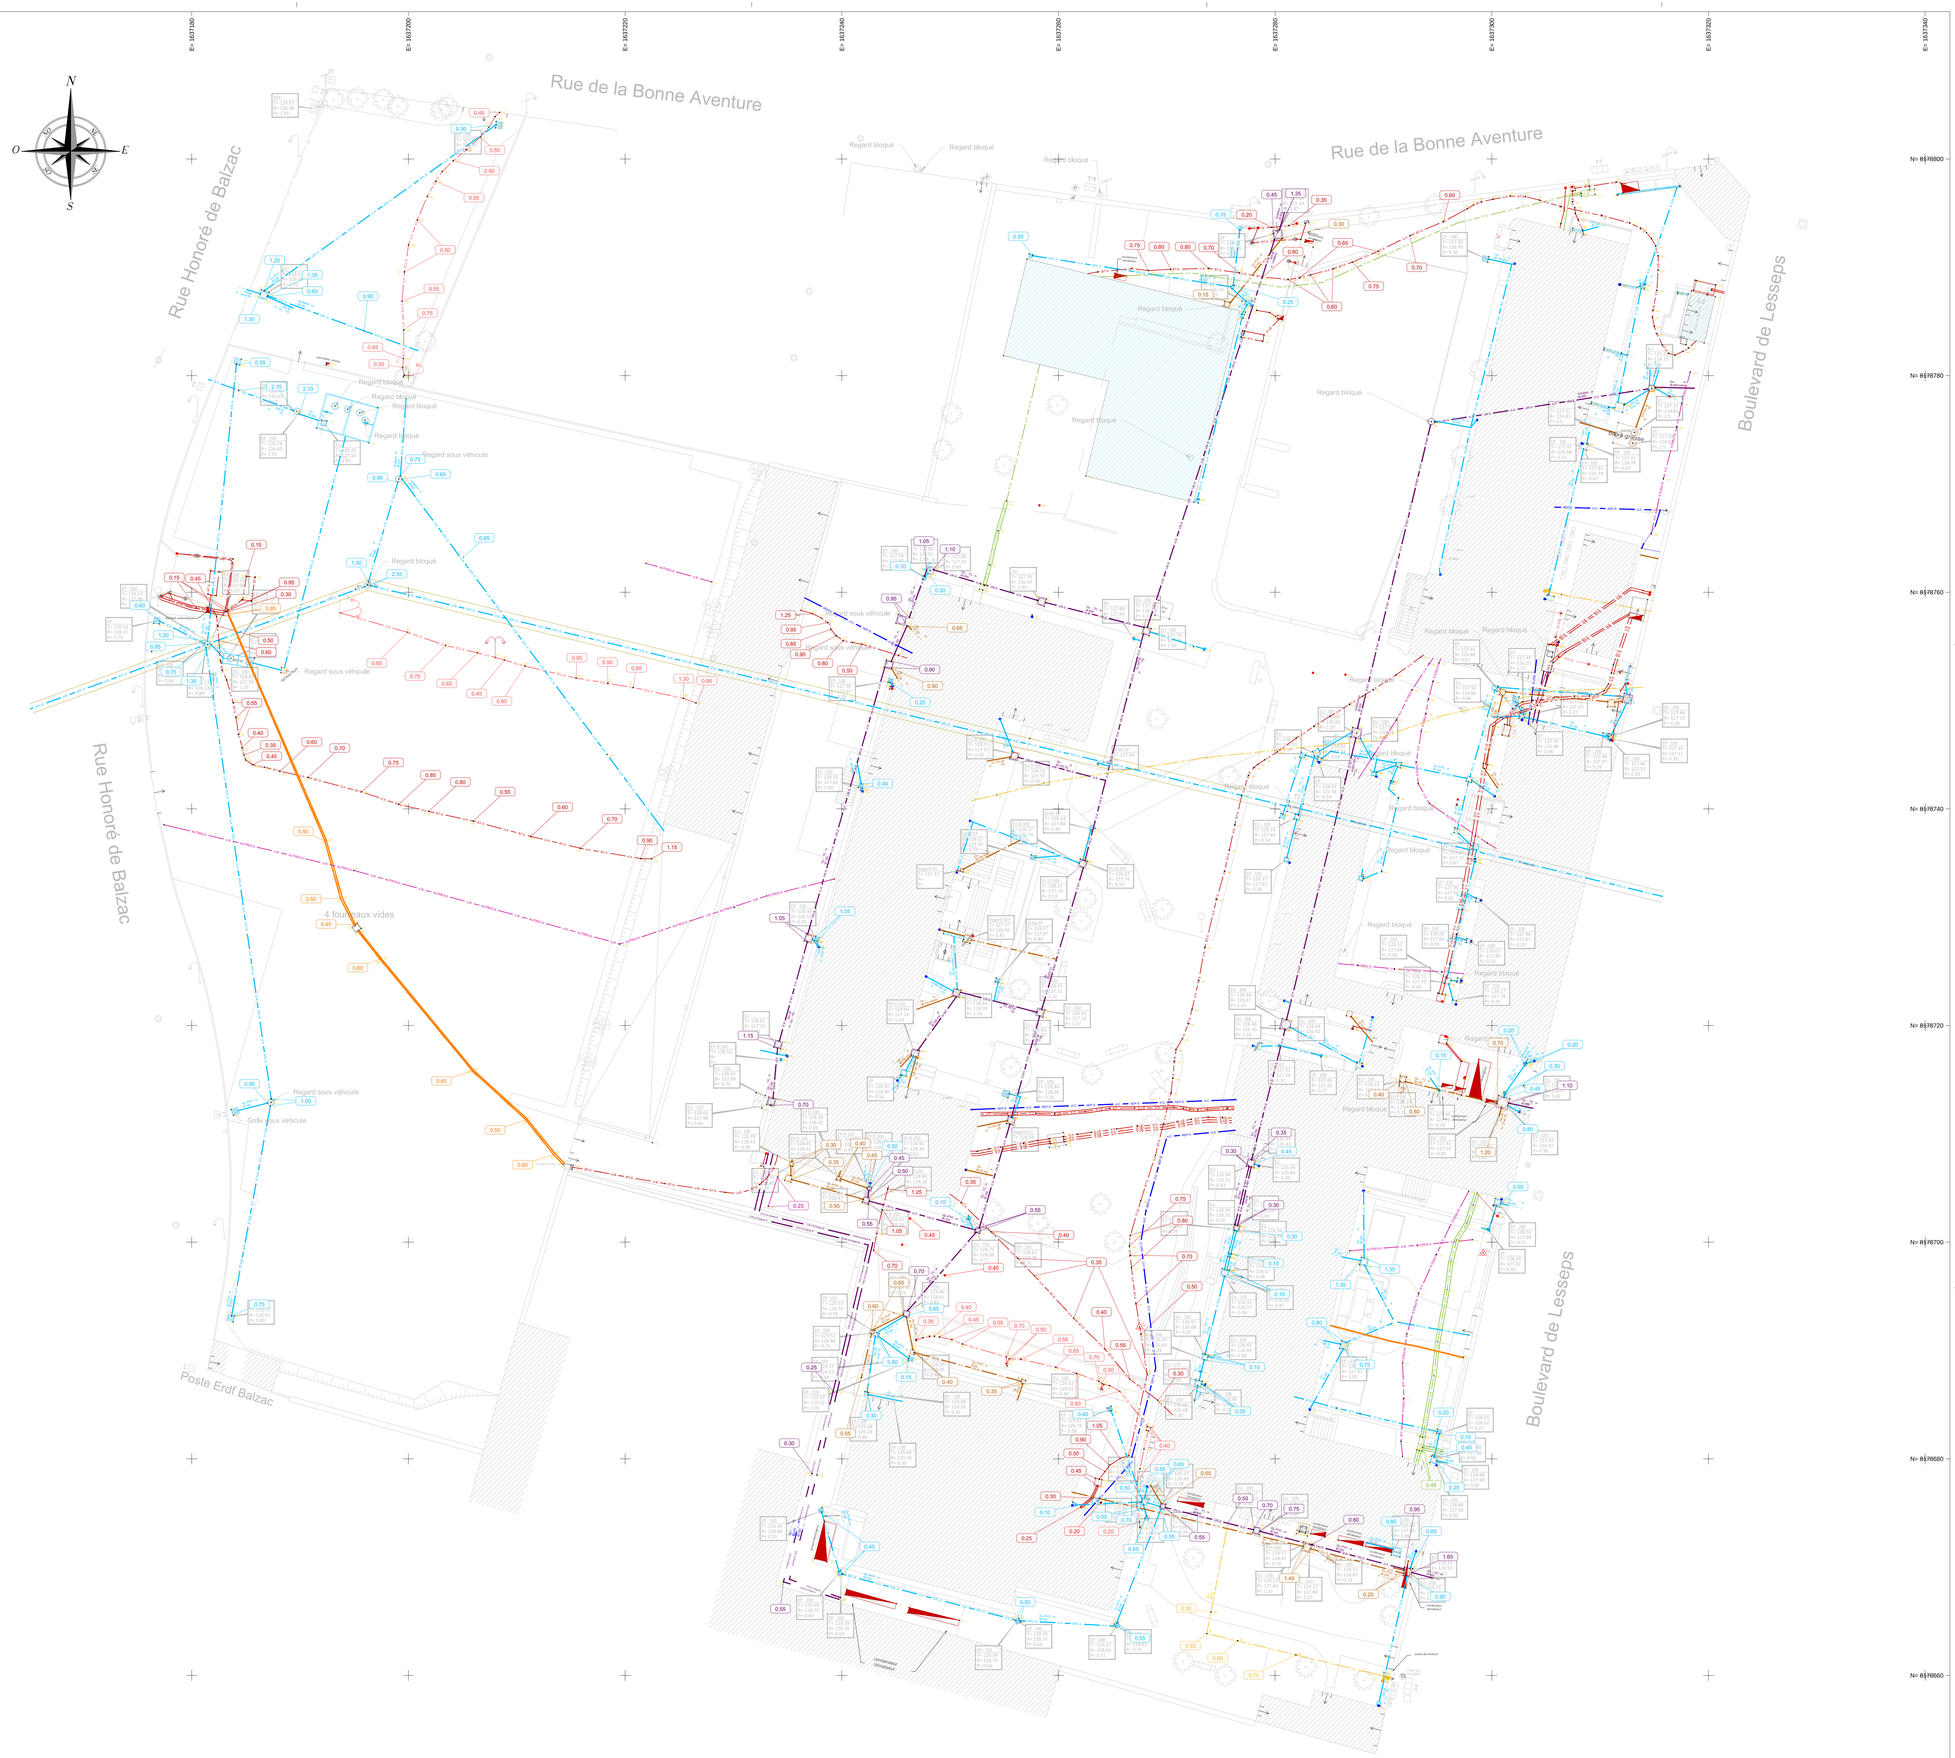
-Tous les réseaux sont localisés en classe A (sauf si la classe B ou C est stipulée sur le plan).