



Coupe

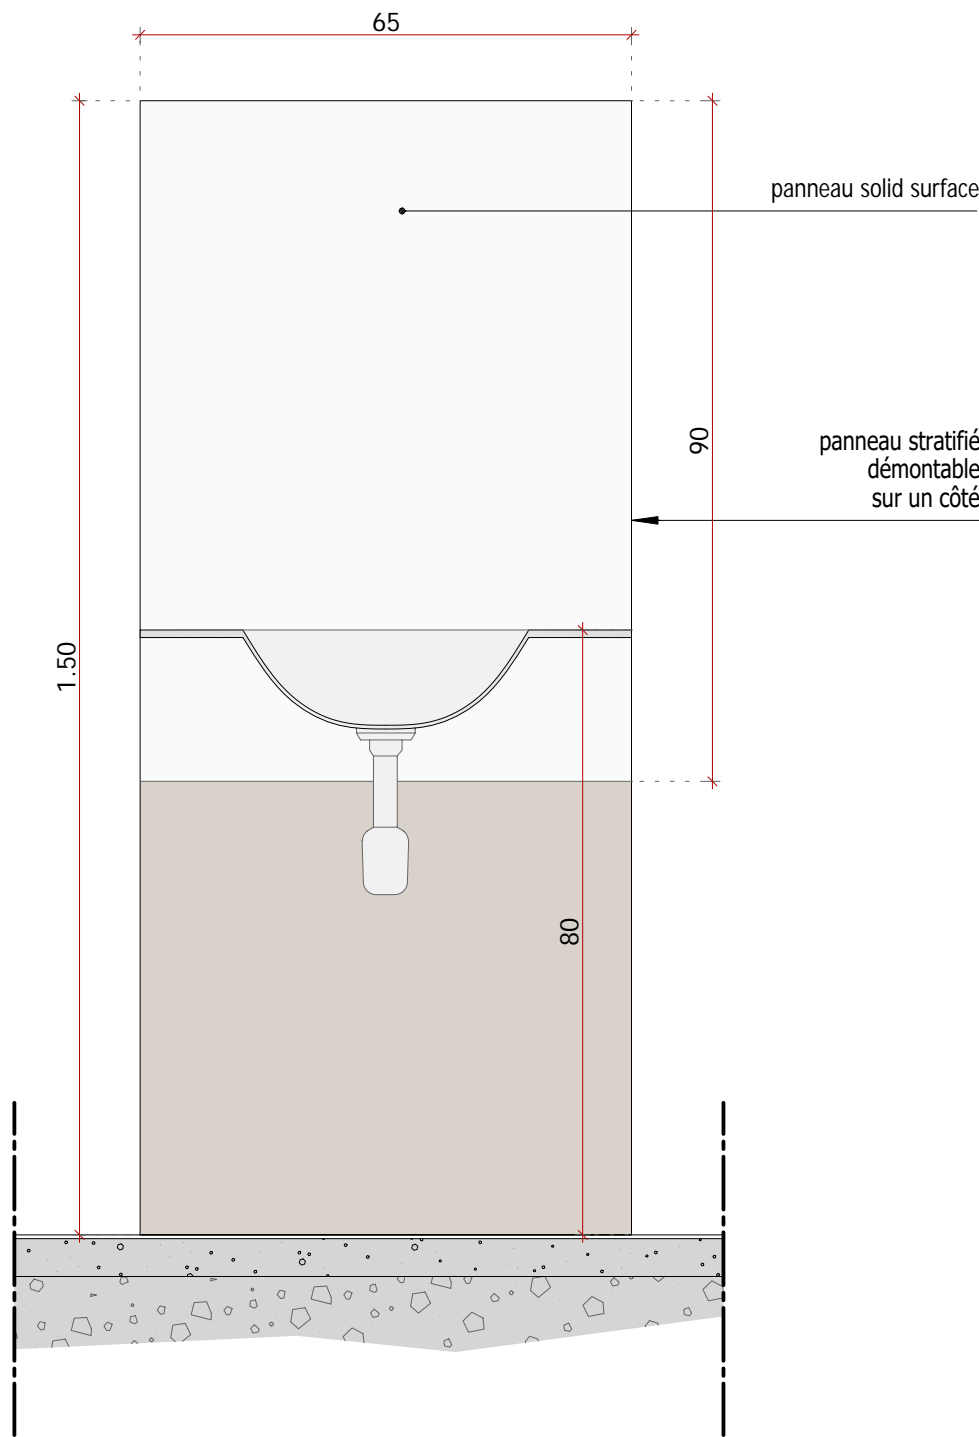

Élévation

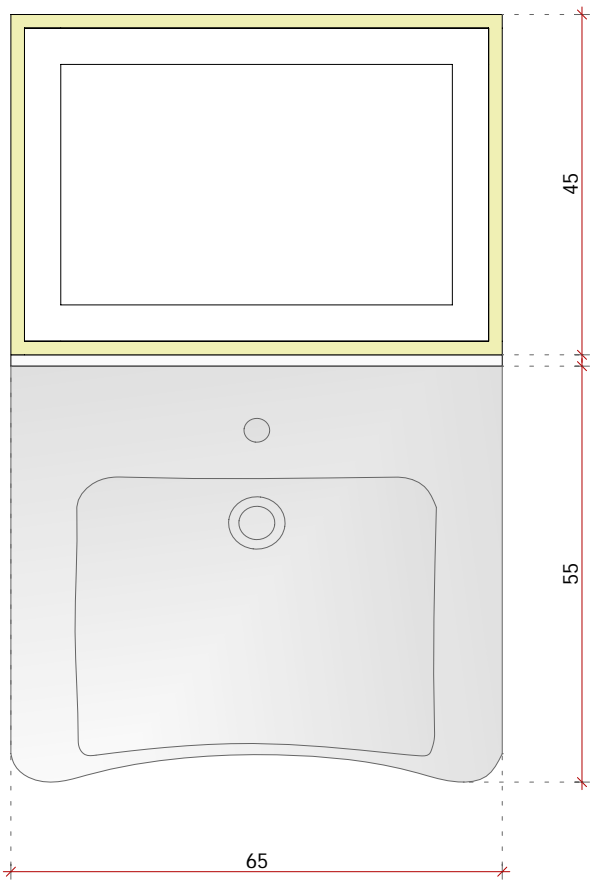

Vue en plan