



Maitrise d'ouvrage: Immeuble CARRE HAUSSMAN 52, Boulevard de l'Yverres 91030 Evry Tel: 01 60 87 40 00	Maitrise d'oeuvre: <i>Paule Green</i> Paysagistes d.p.l.g. 	Urbaniste: STUDIO KRISTO NOUSAINEN ARCHITECTES - URBANISTES	DCE Tr EFG	COMMUNE DE BONDOUFLE (91070)	ZAC DES PORTES DE BONDOUFLE - "LE GRAND PARC"	Ind0
			Octobre 2025	PG A3 - repérage des phases - PHASE 0 (démarrage T1 2026)		
			URBATEC			Tr EFG

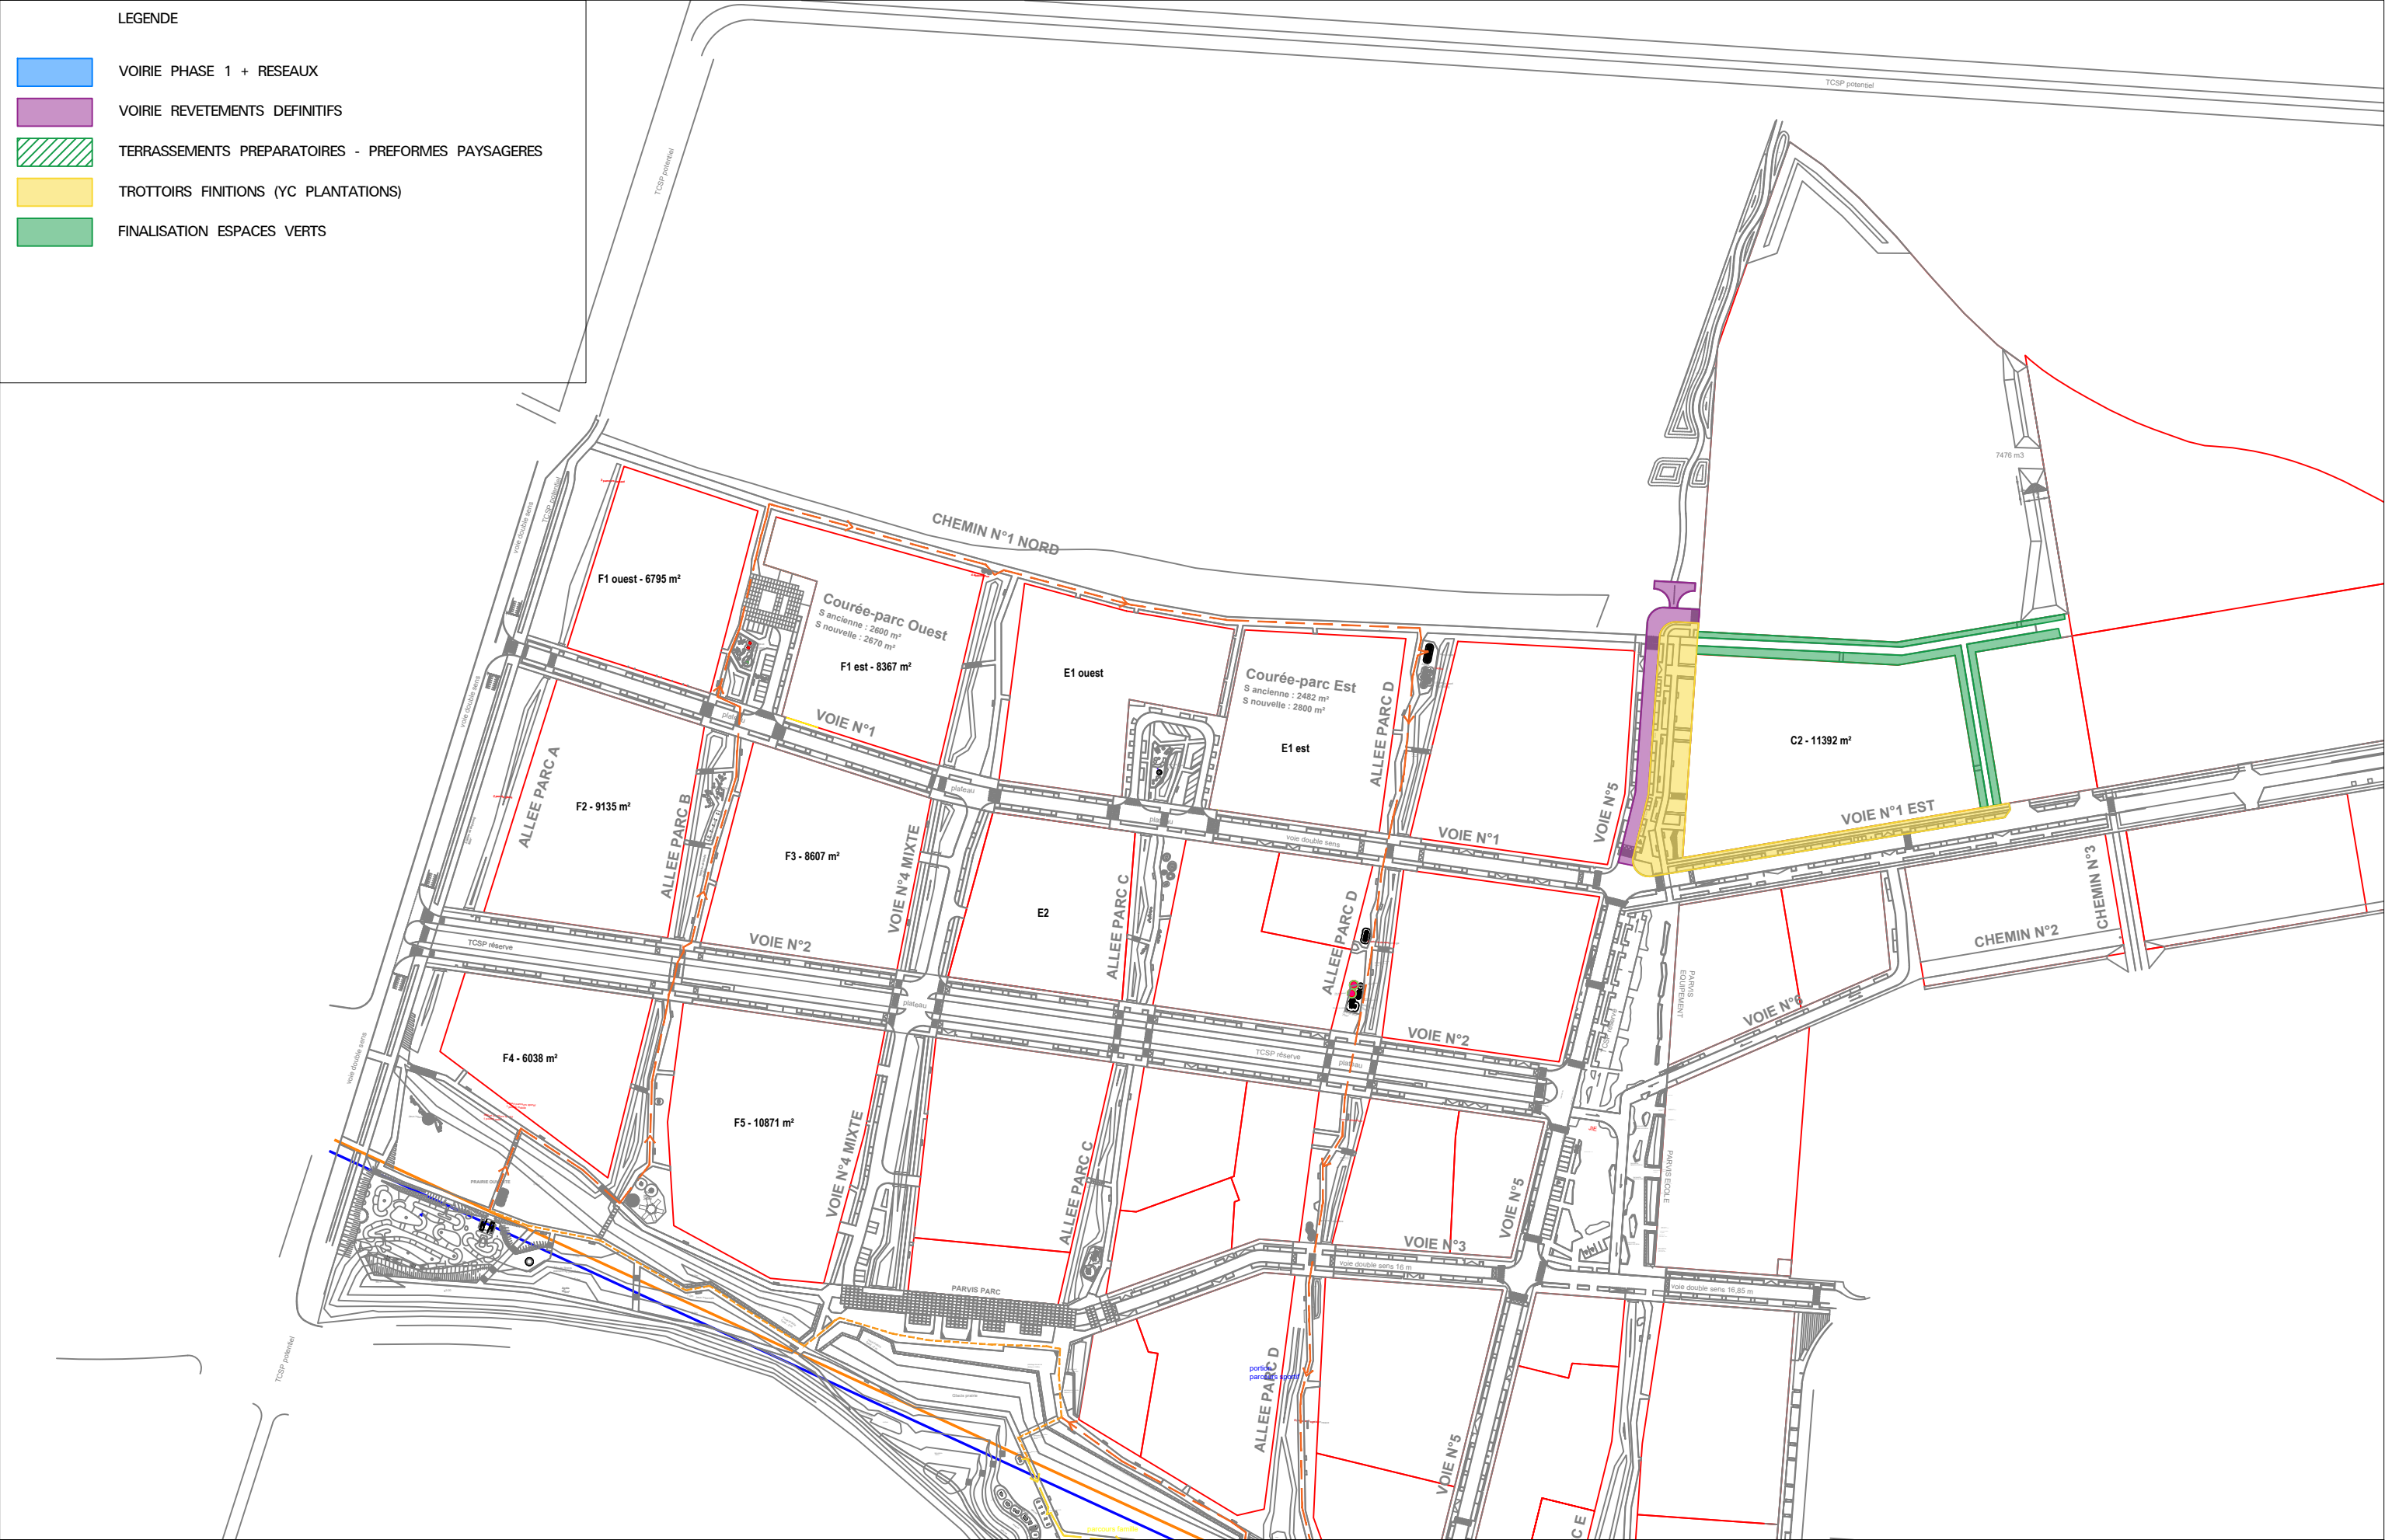

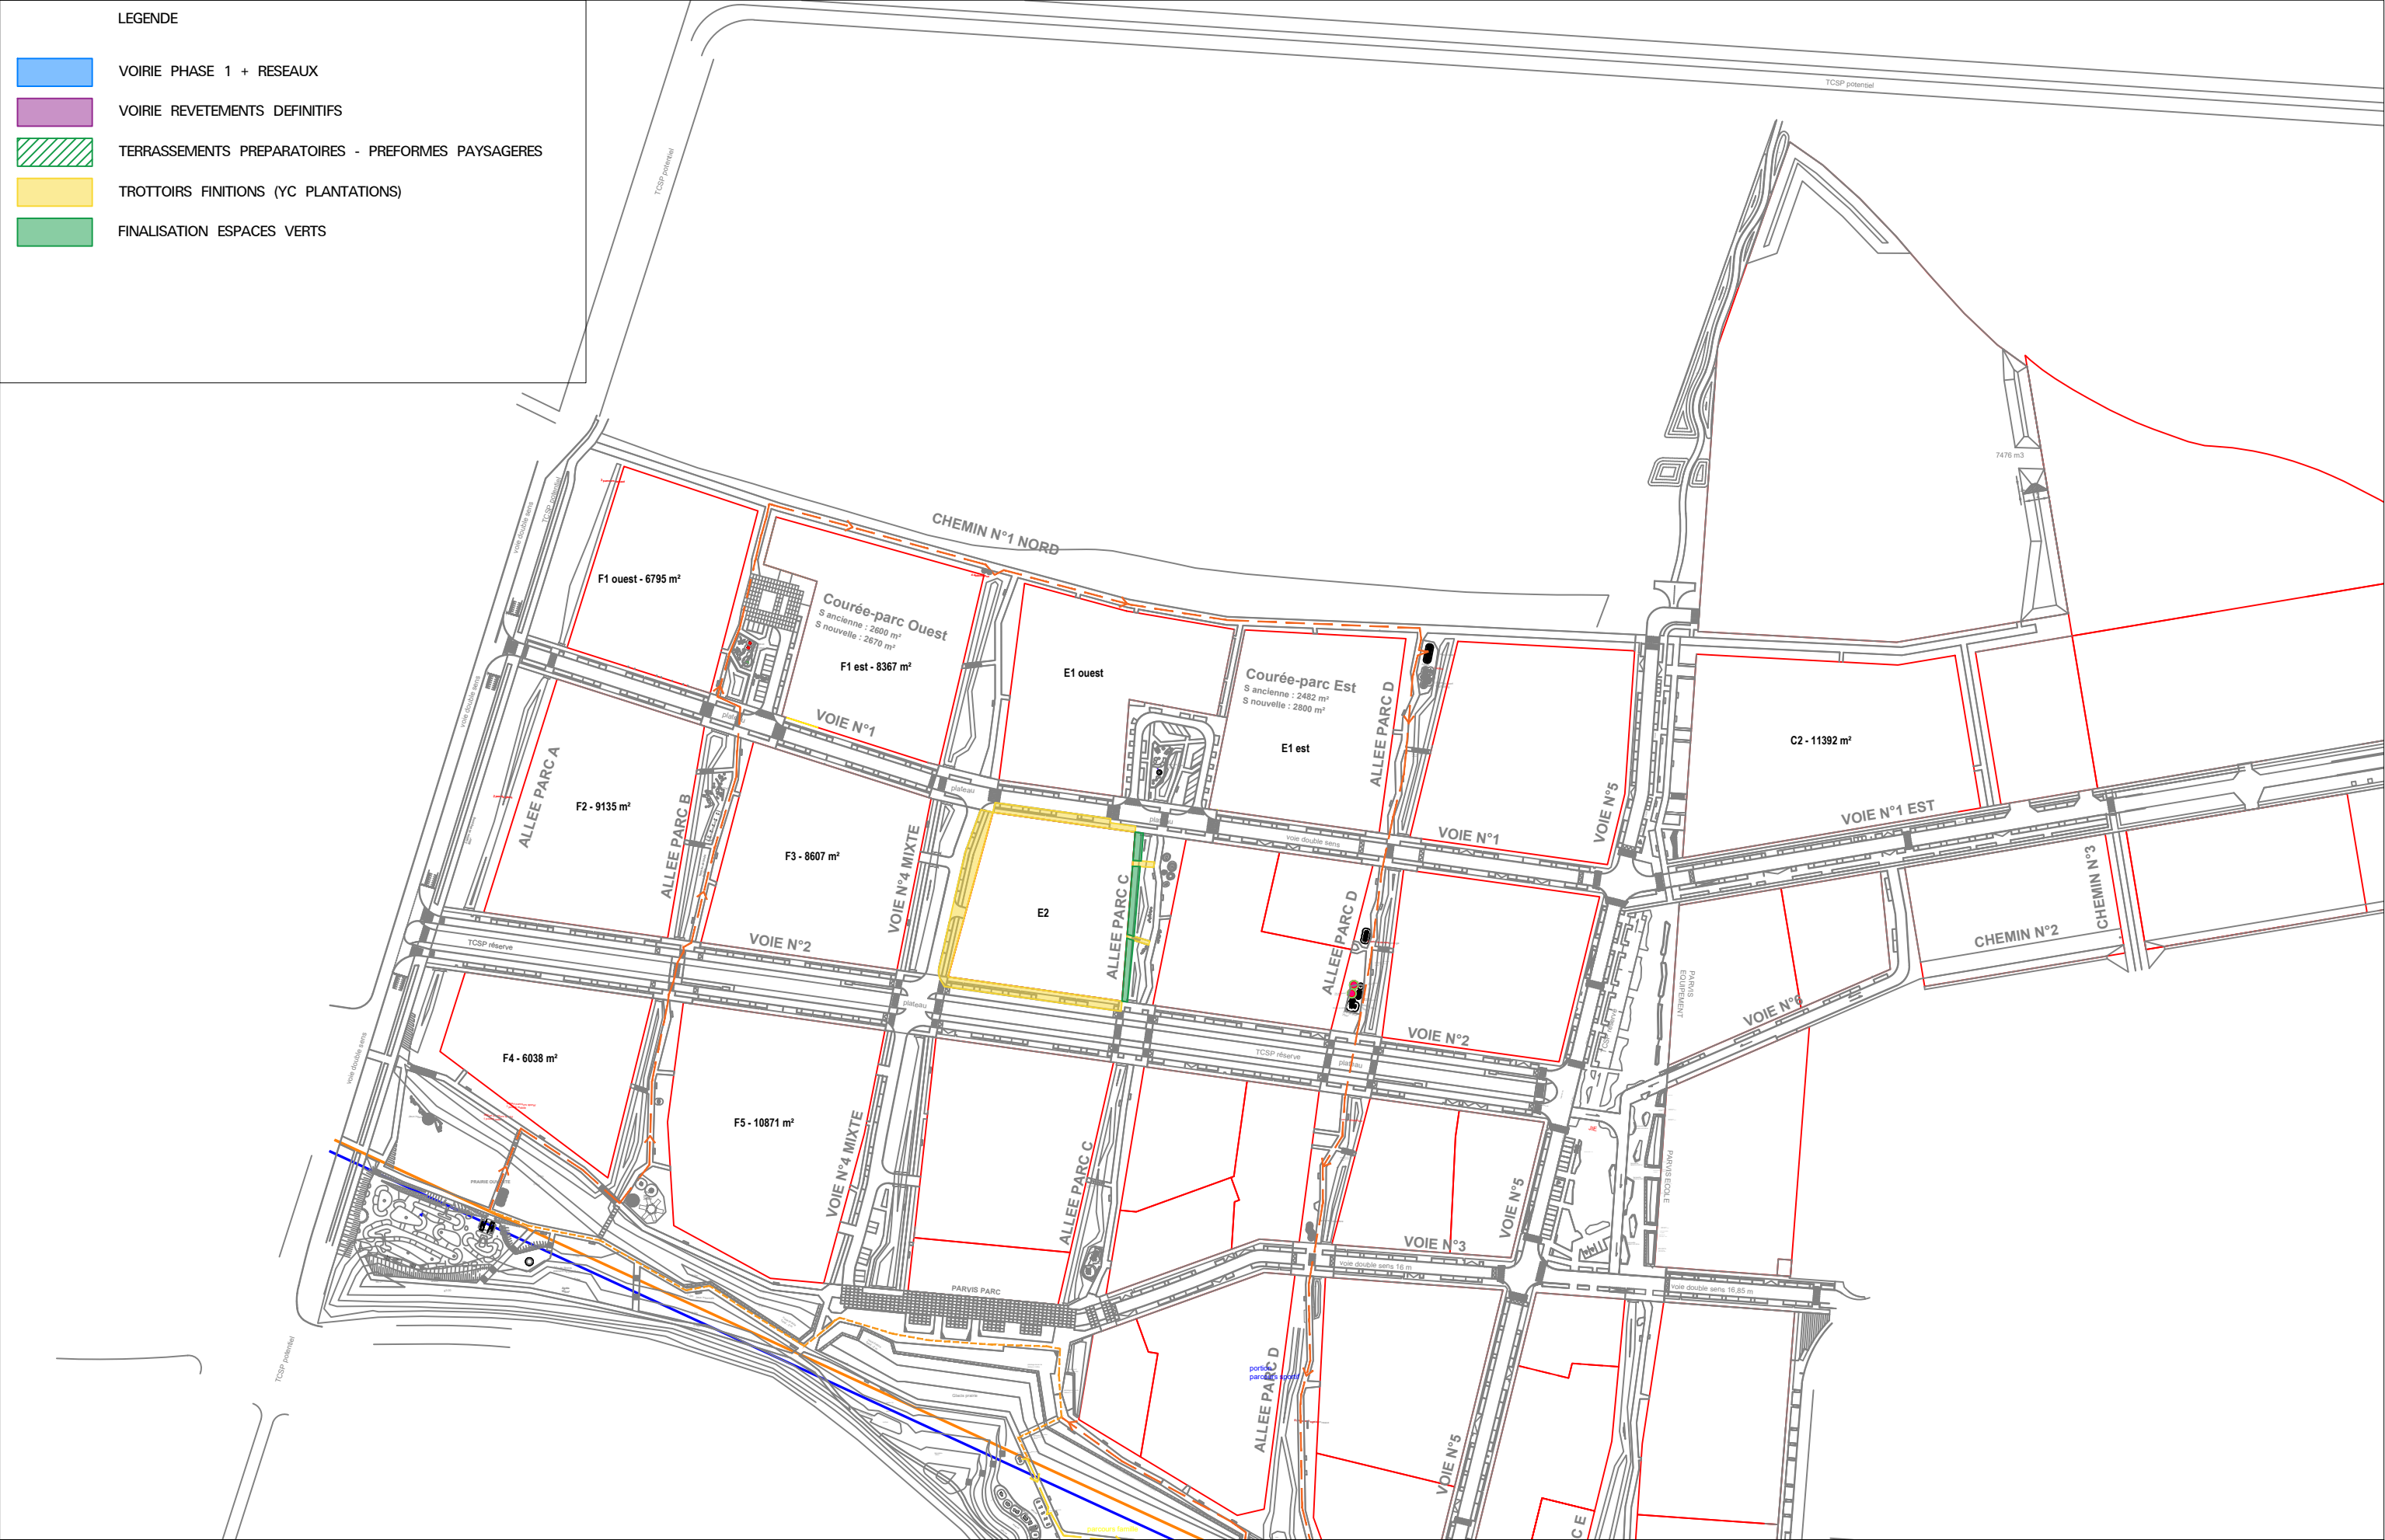














<div>Maitrise d'ouvrage:</div> <div><div>Grand Paris Sud Aménagement</div><div><small>Service public local d'aménagement d'urbanisme</small></div></div> <div>Immeuble CARRE HAUSSMAN 52, Boulevard de l'Yverres 91030 Evry Tel: 01 60 87 40 00</div>	<div>Maitrise d'oeuvre:</div> <div><div>Paule Green</div><div>Paysagistes d.p.l.g.</div></div> <div><div>PCM Ingénierie</div></div> <div><div>URBATEC</div><div><small>Aménagement urbain & VRD</small></div></div>	<div>Urbaniste:</div> <div><div>STUDIO KRISTO NOUGAÏNEN</div><div><small>ARCHITECTES - URBANISTES</small></div></div>	DCE Tr EFG	COMMUNE DE BONDOUFLE (91070)	ZAC DES PORTES DE BONDOUFLE - "LE GRAND PARC"	Ind0
			Octobre 2025			
			URBATEC		PHASE 5	Tr EFG

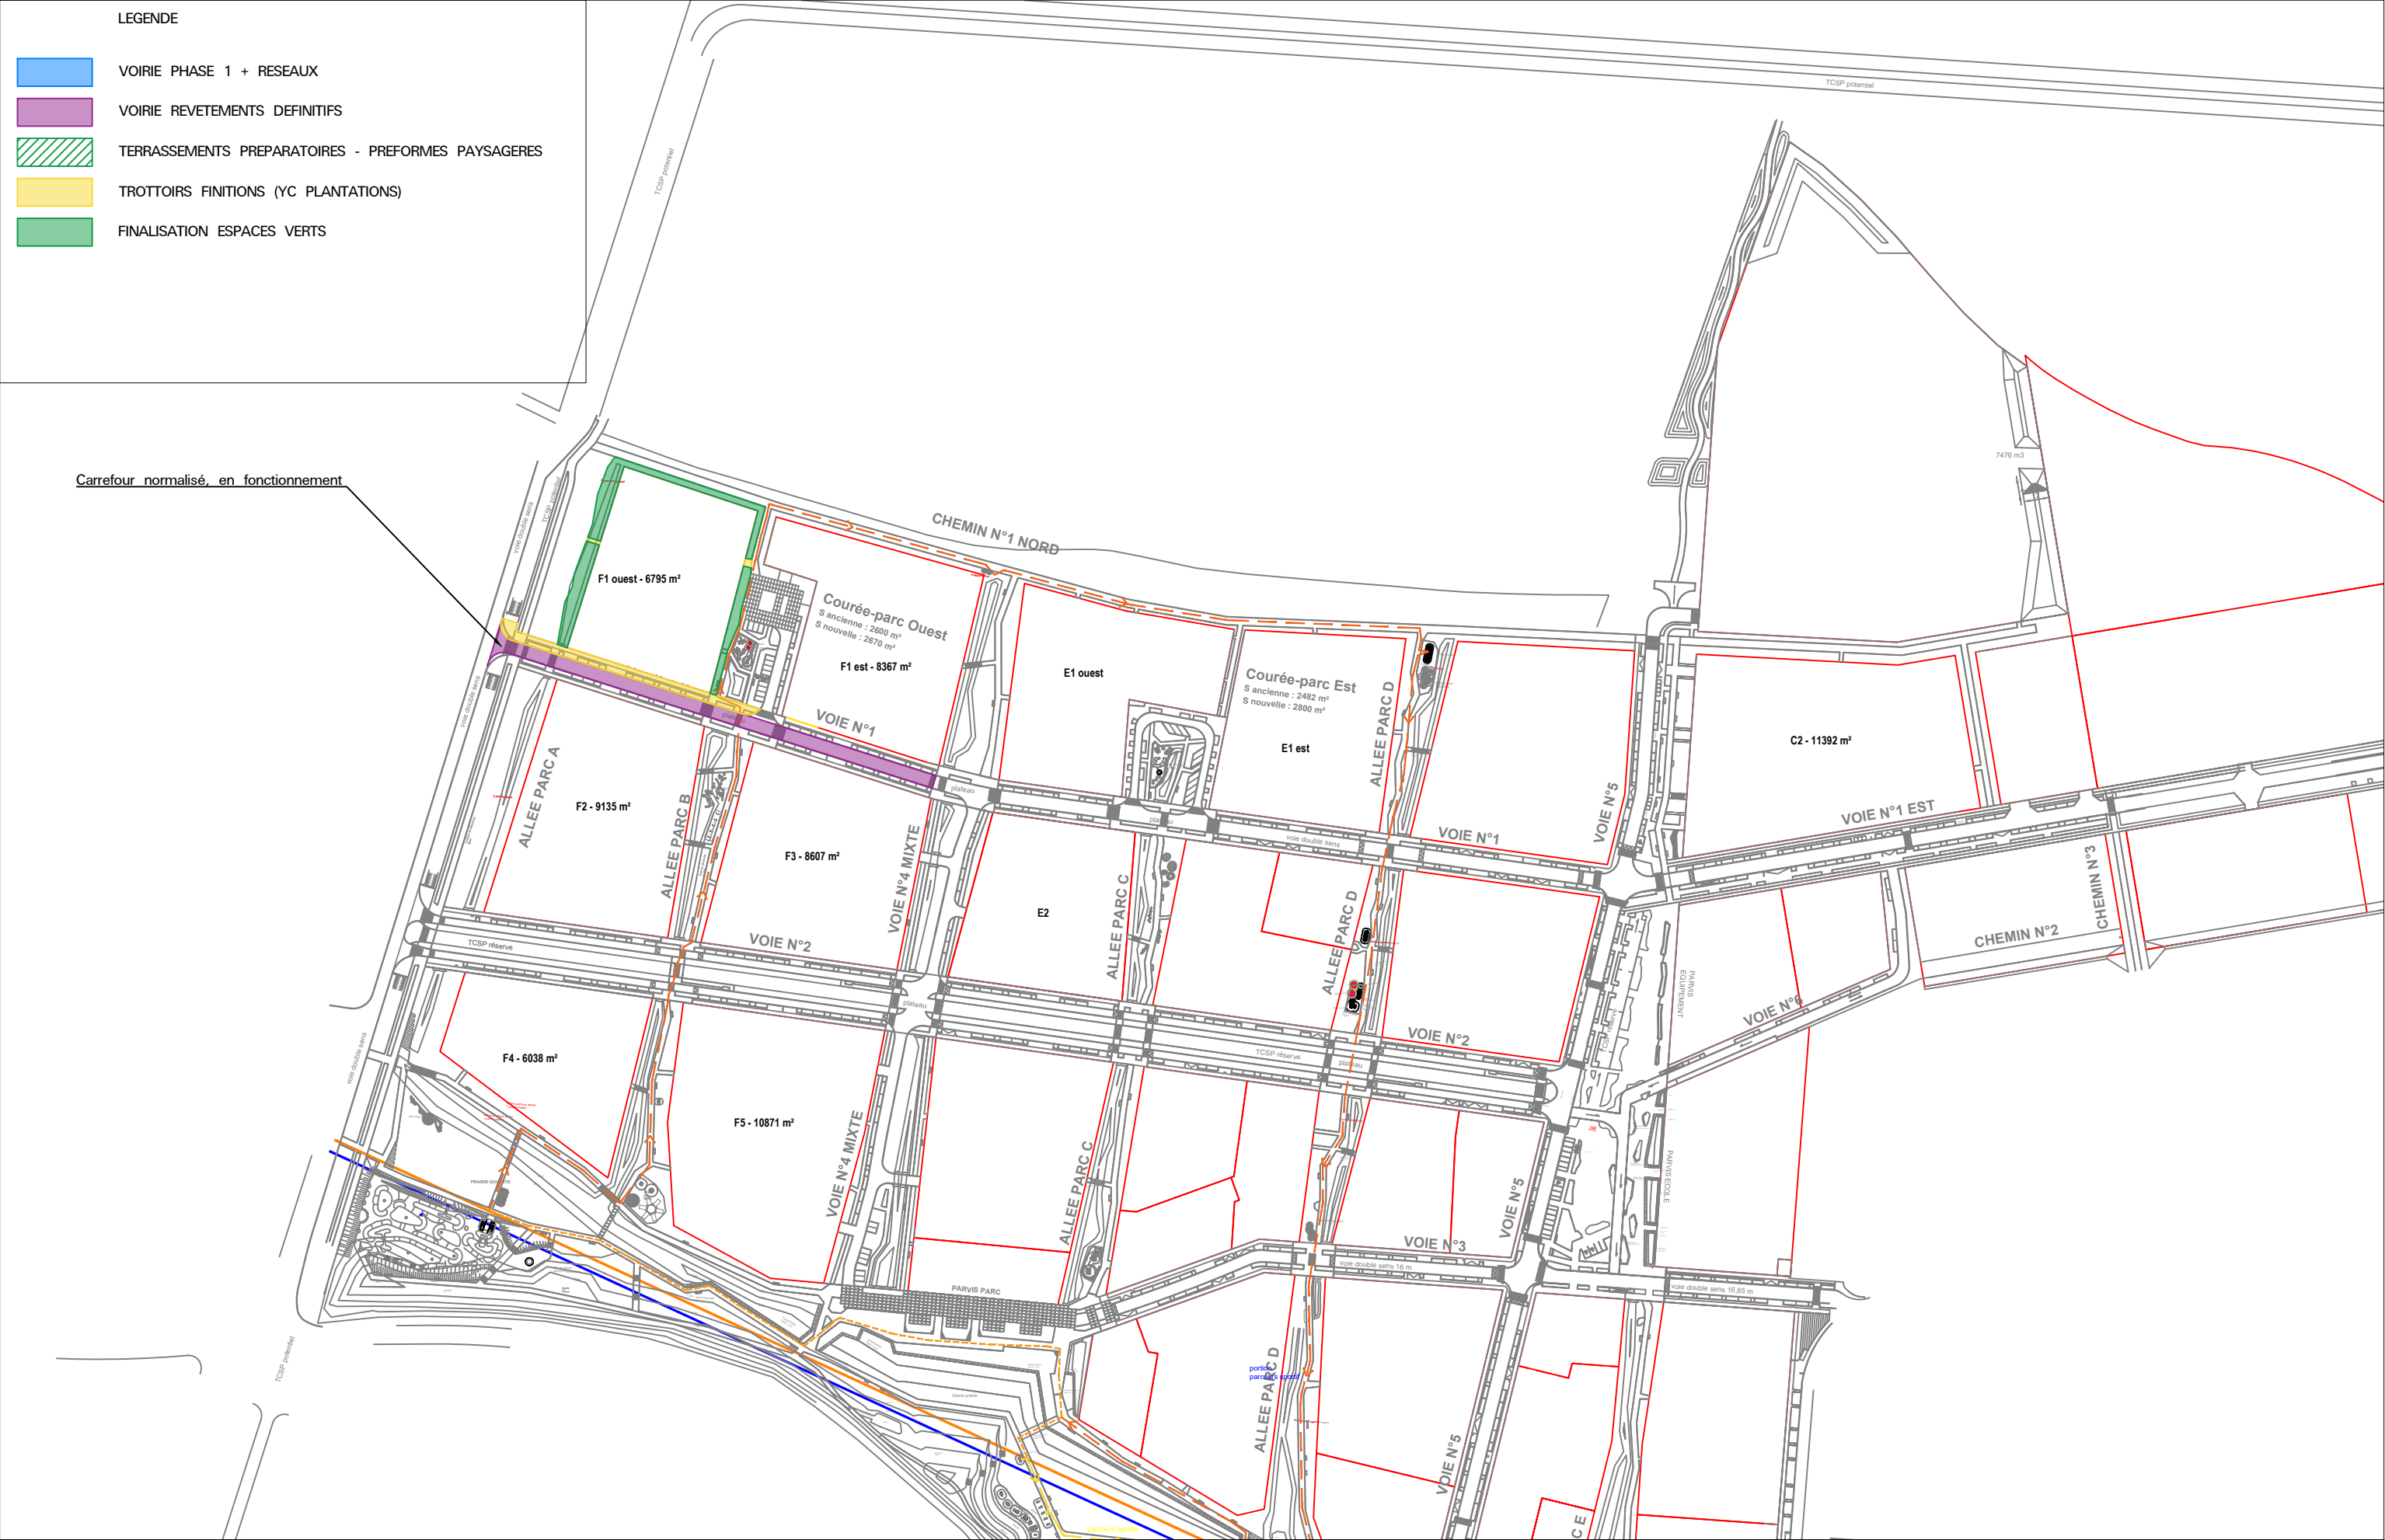

<div>Maitrise d'ouvrage:</div> <div><div><div><div></div><div>Grand Paris Sud</div><div>Aménagement</div><div>Service publique locale d'aménagement d'unités urbaines</div></div></div><div><div>Immeuble CARRE HAUSSMAN</div><div>52, Boulevard de l'Yverres 91030 Evry</div><div>Tel: 01 60 87 40 00</div></div></div>	<div>Maitrise d'oeuvre:</div> <div><div>Paule Green</div><div>Paysagistes d.p.l.g.</div></div> <div><div><div>PCM Ingénierie</div><div>URBATEC</div><div>Aménagement urbain & VRD</div></div></div>	<div>Urbaniste:</div> <div><div><div></div><div>STUDIO KRISTO NOUSAINEN</div><div>ARCHITECTES - URBANISTES</div></div></div>	DCE Tr EFG	COMMUNE DE BONDOUFLE (91070)	ZAC DES PORTES DE BONDOUFLE - "LE GRAND PARC"	Ind0
			Octobre 2025	PHASE 6		
			URBATEC			Tr EFG

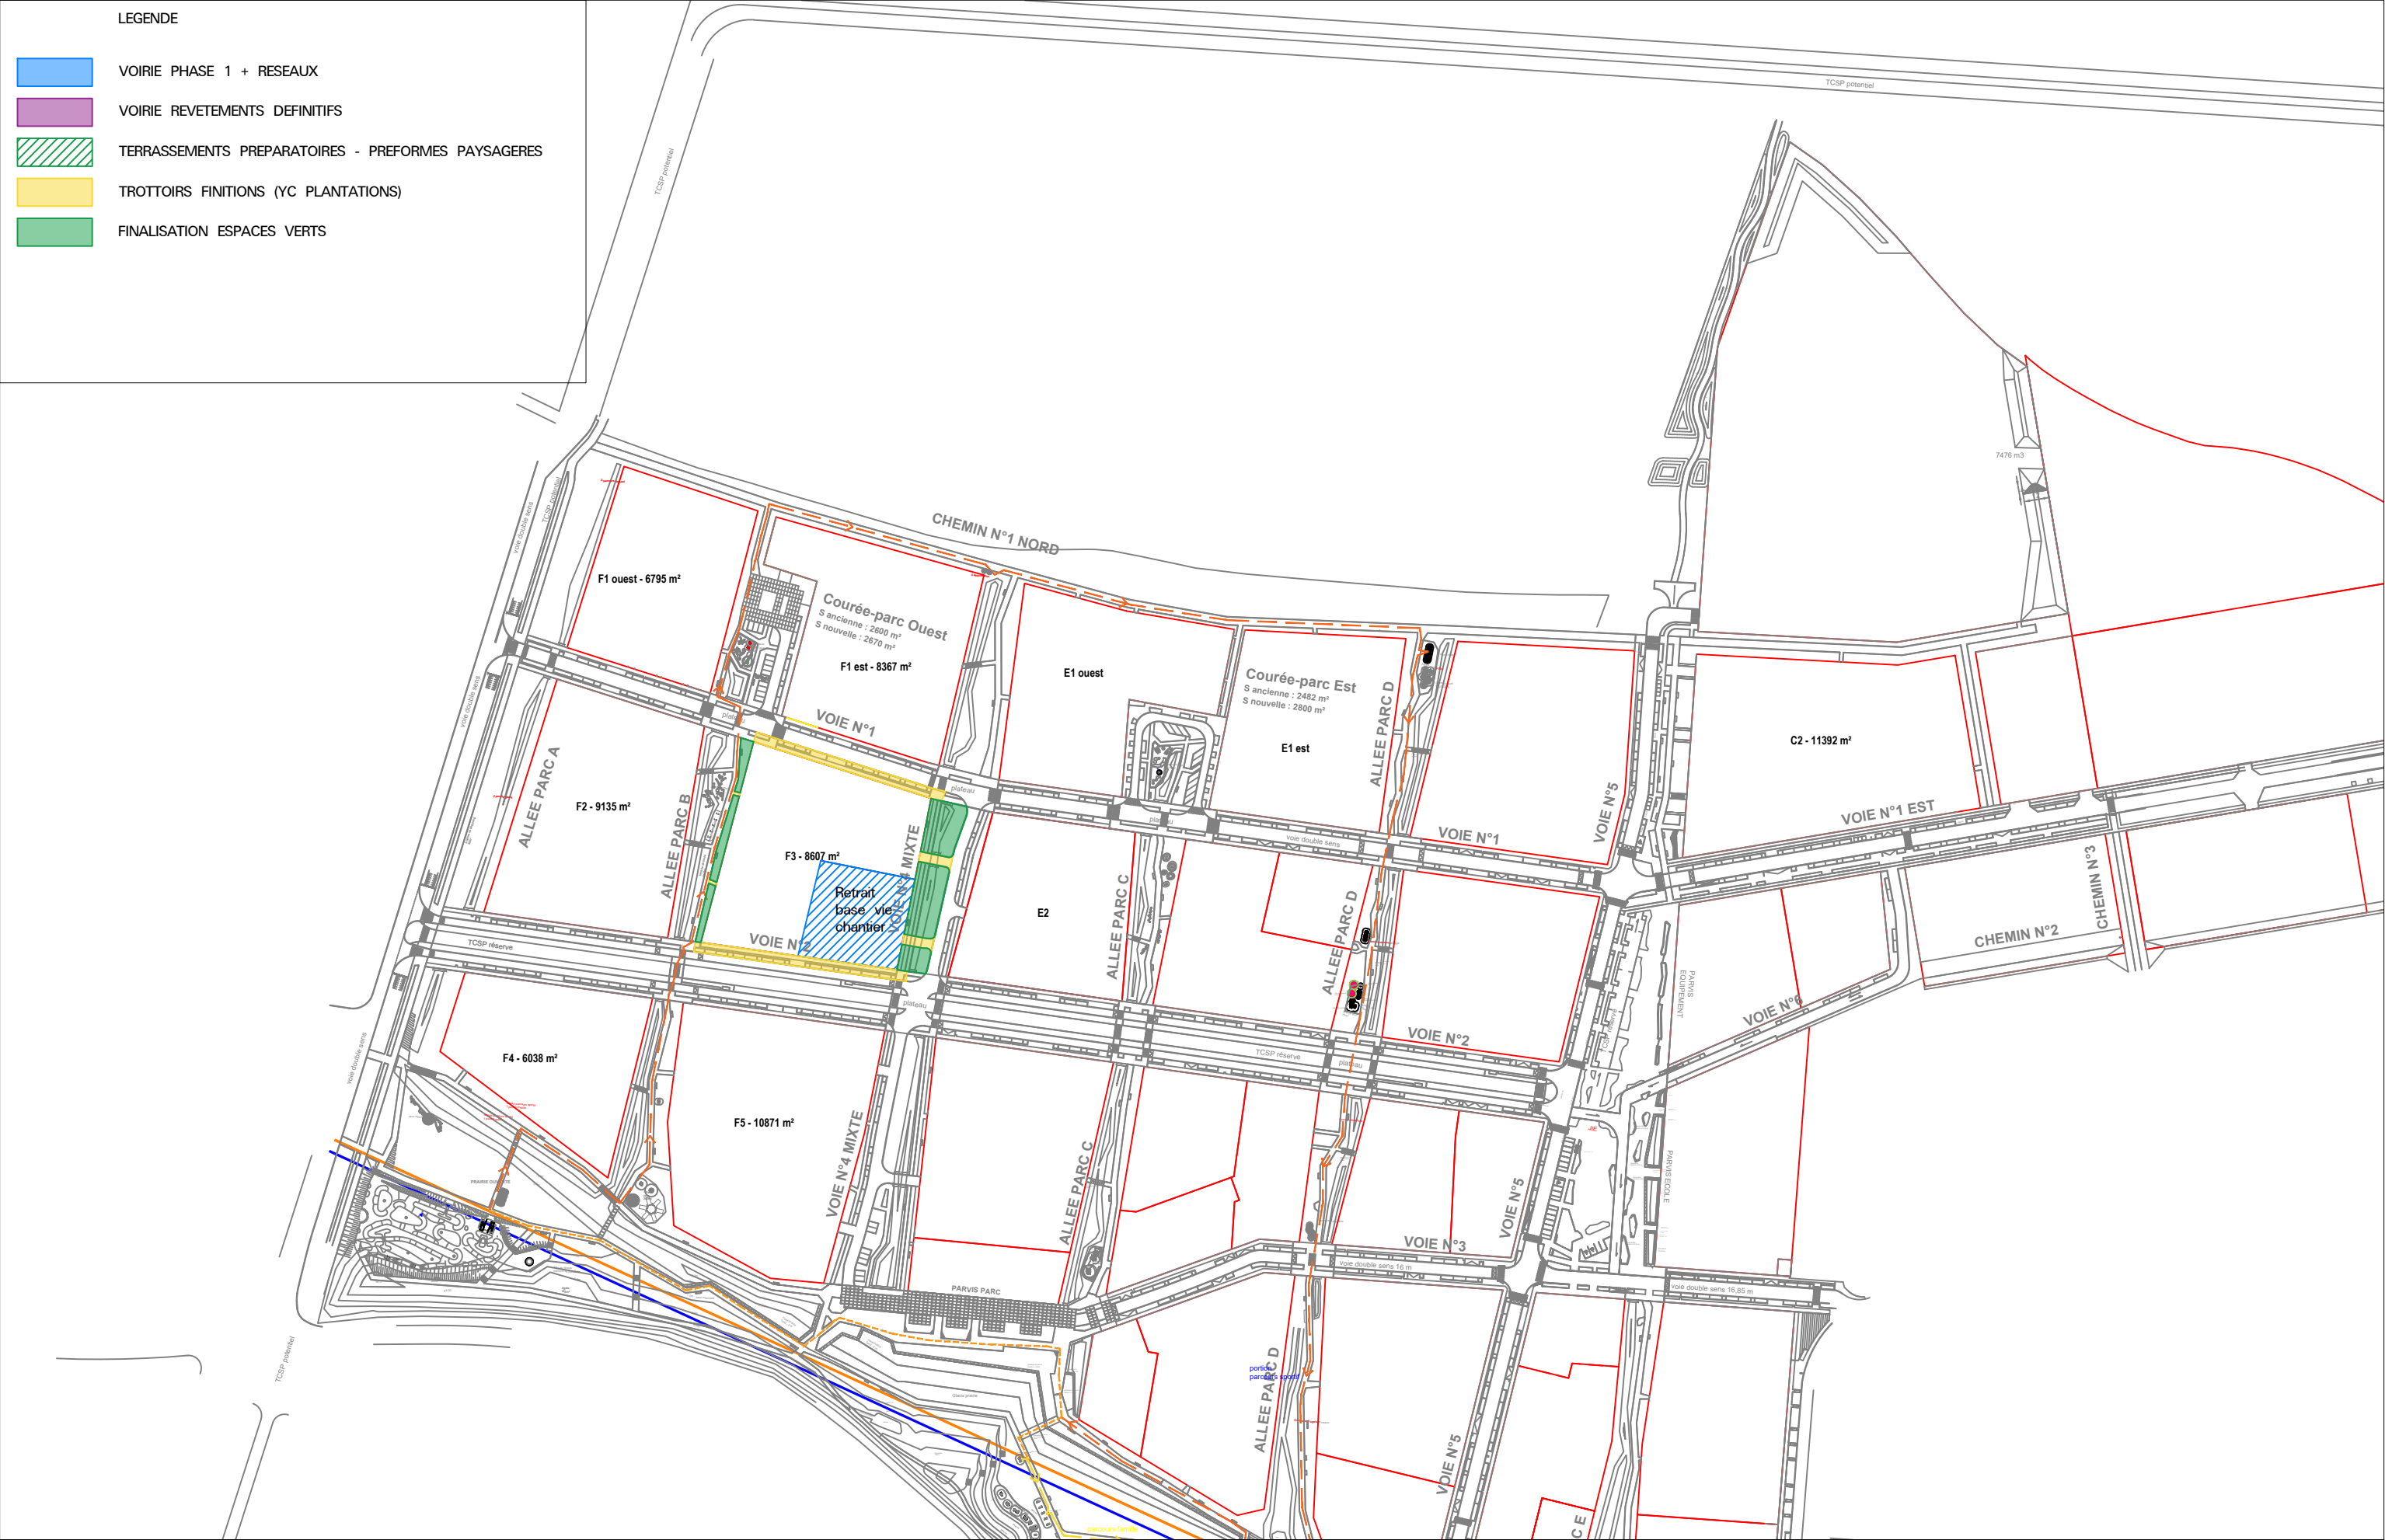

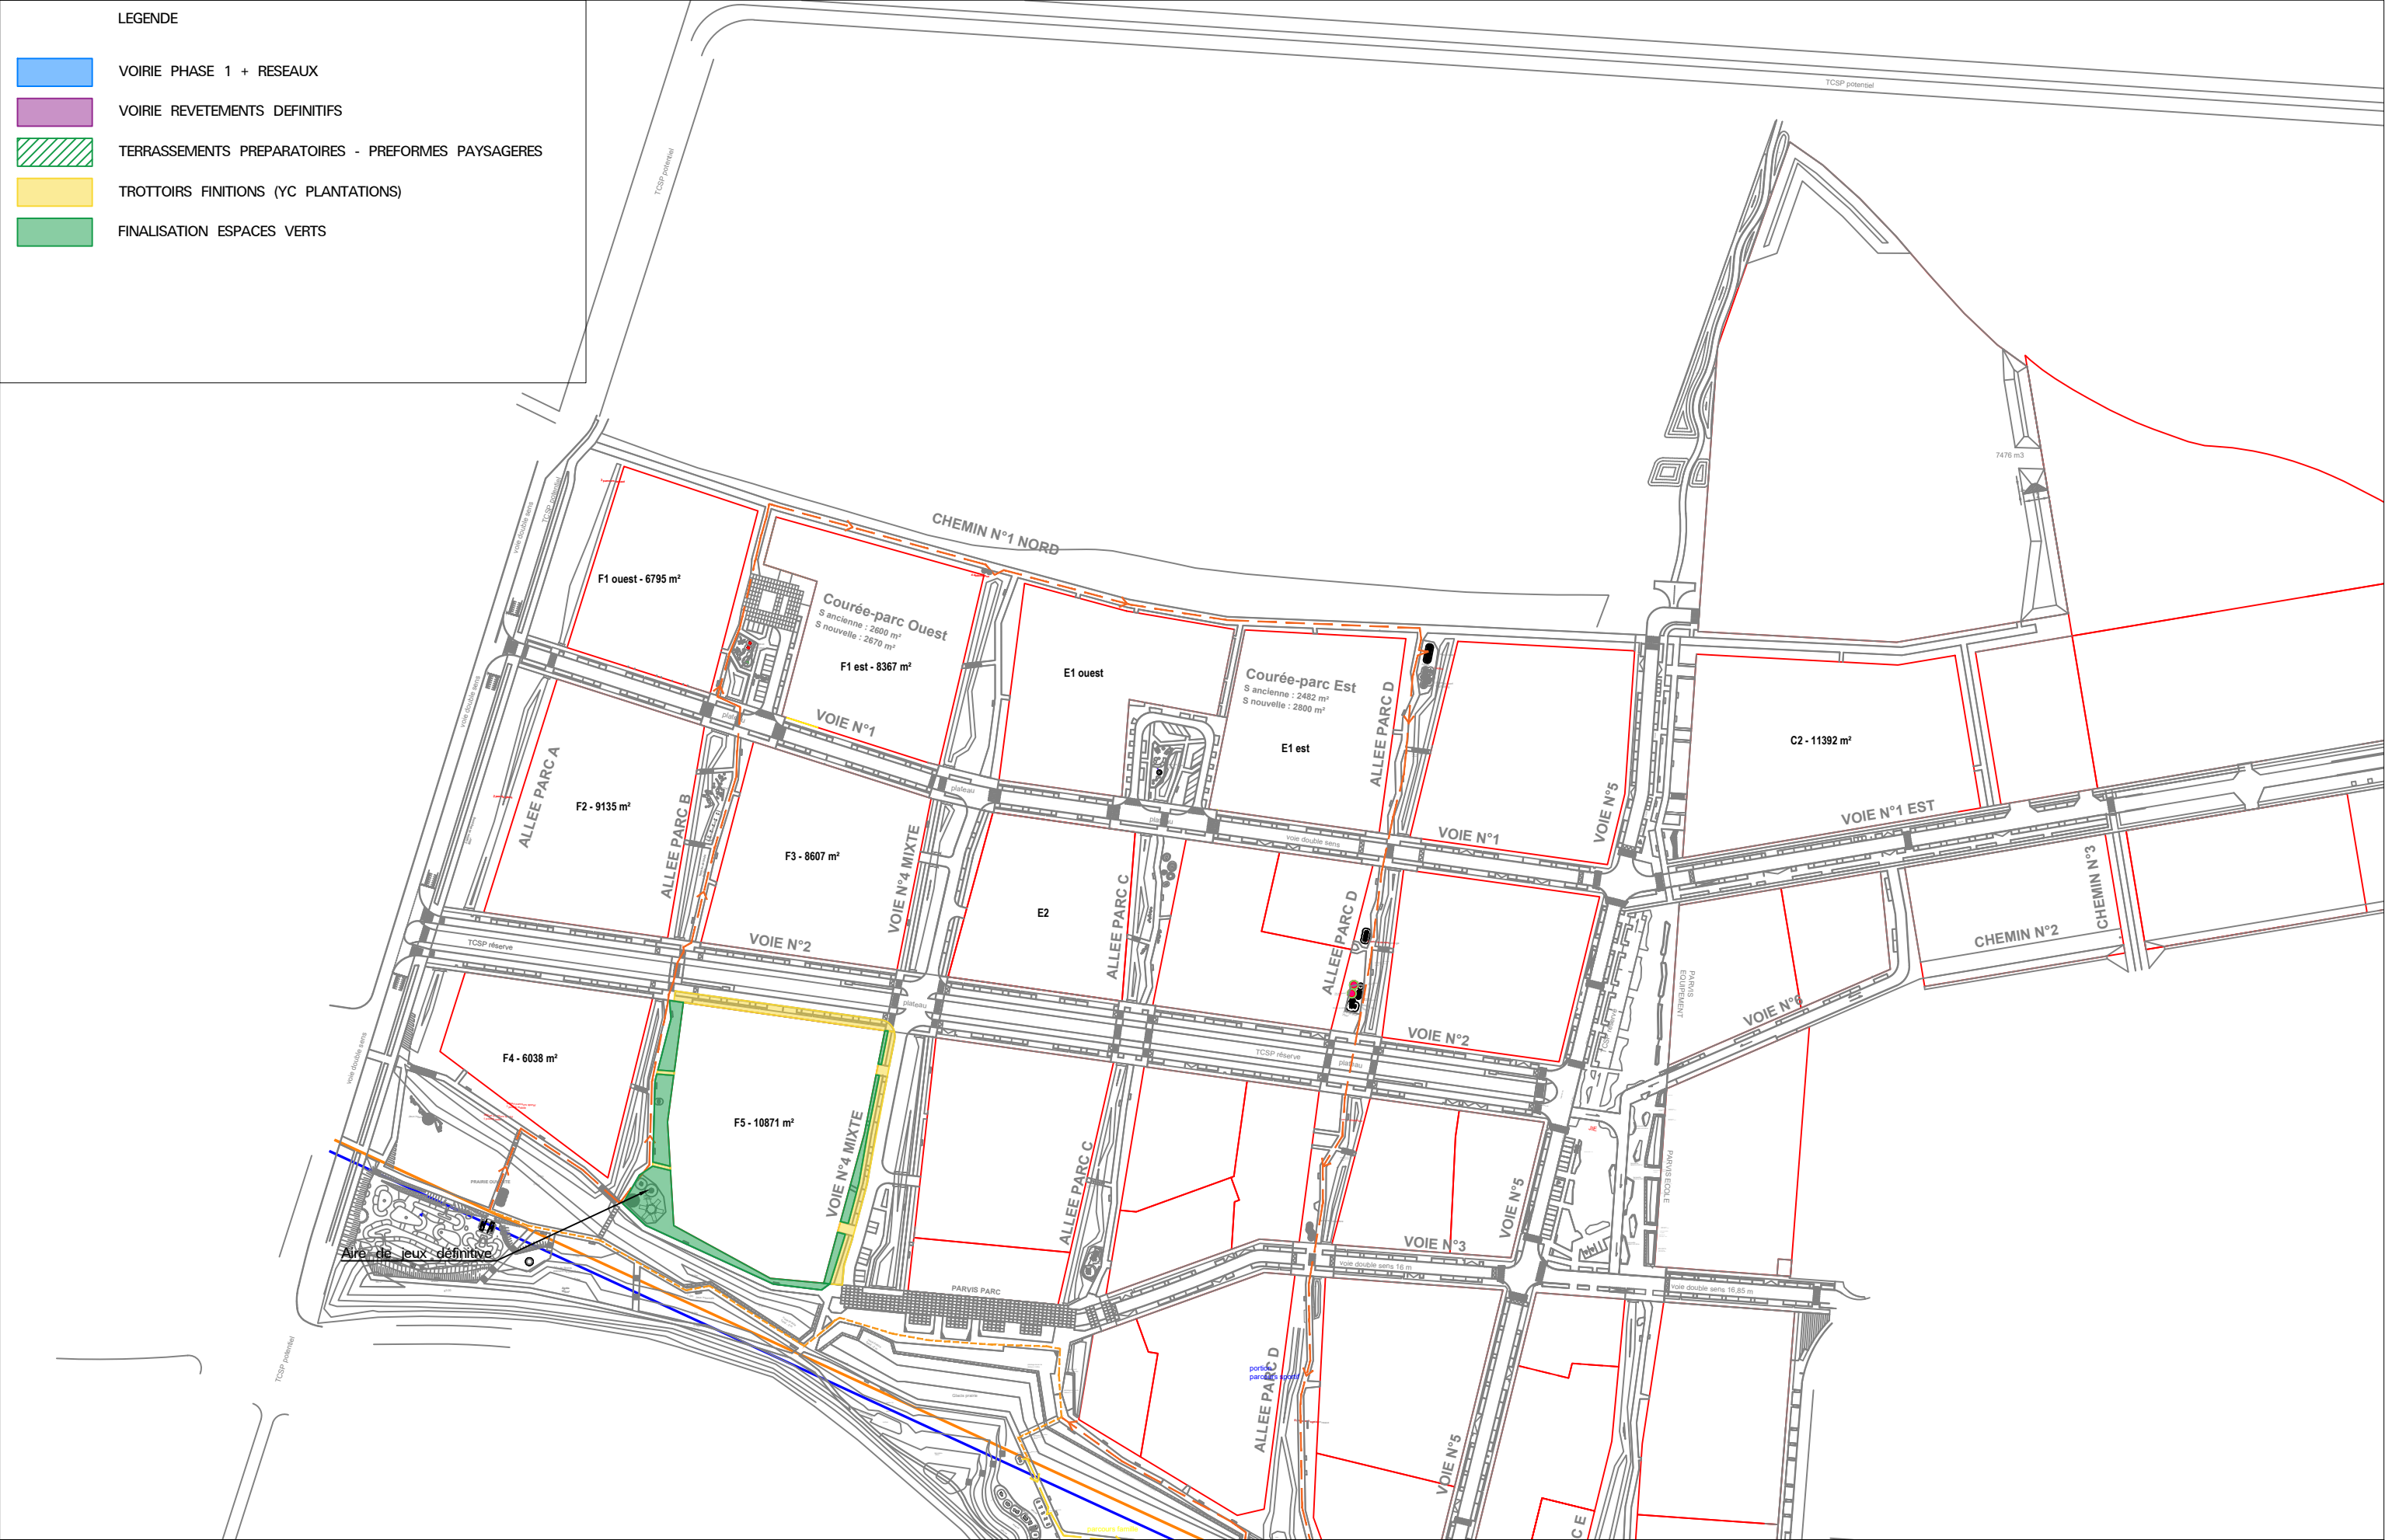

<div>Maitrise d'ouvrage:</div> <div><div><div></div><div>Grand Paris Sud</div><div>Aménagement</div><div><small>Service publique locale d'aménagement d'habitat collectif</small></div></div><div>Immeuble CARRE HAUSSMAN</div><div>52, Boulevard de l'Yverres 91030 Evry</div><div>Tel: 01 60 87 40 00</div></div>	<div>Maitrise d'oeuvre:</div> <div><div>Paule Green</div><div>Paysagistes d.p.l.g.</div><div><div><div></div><div>PCM Ingénierie</div></div><div><div>URBATEC</div><div>Aménagement urbain & VRD</div></div></div></div>	<div>Urbaniste:</div> <div><div><div></div><div>STUDIO KRISTO NOUSIAINEN</div><div>ARCHITECTES - URBANISTES</div></div></div>	DCE Tr EFG	COMMUNE DE BONDOUFLE (91070)	ZAC DES PORTES DE BONDOUFLE - "LE GRAND PARC"	Ind0
			Octobre 2025	PHASE 8		
			URBATEC			Tr EFG

