








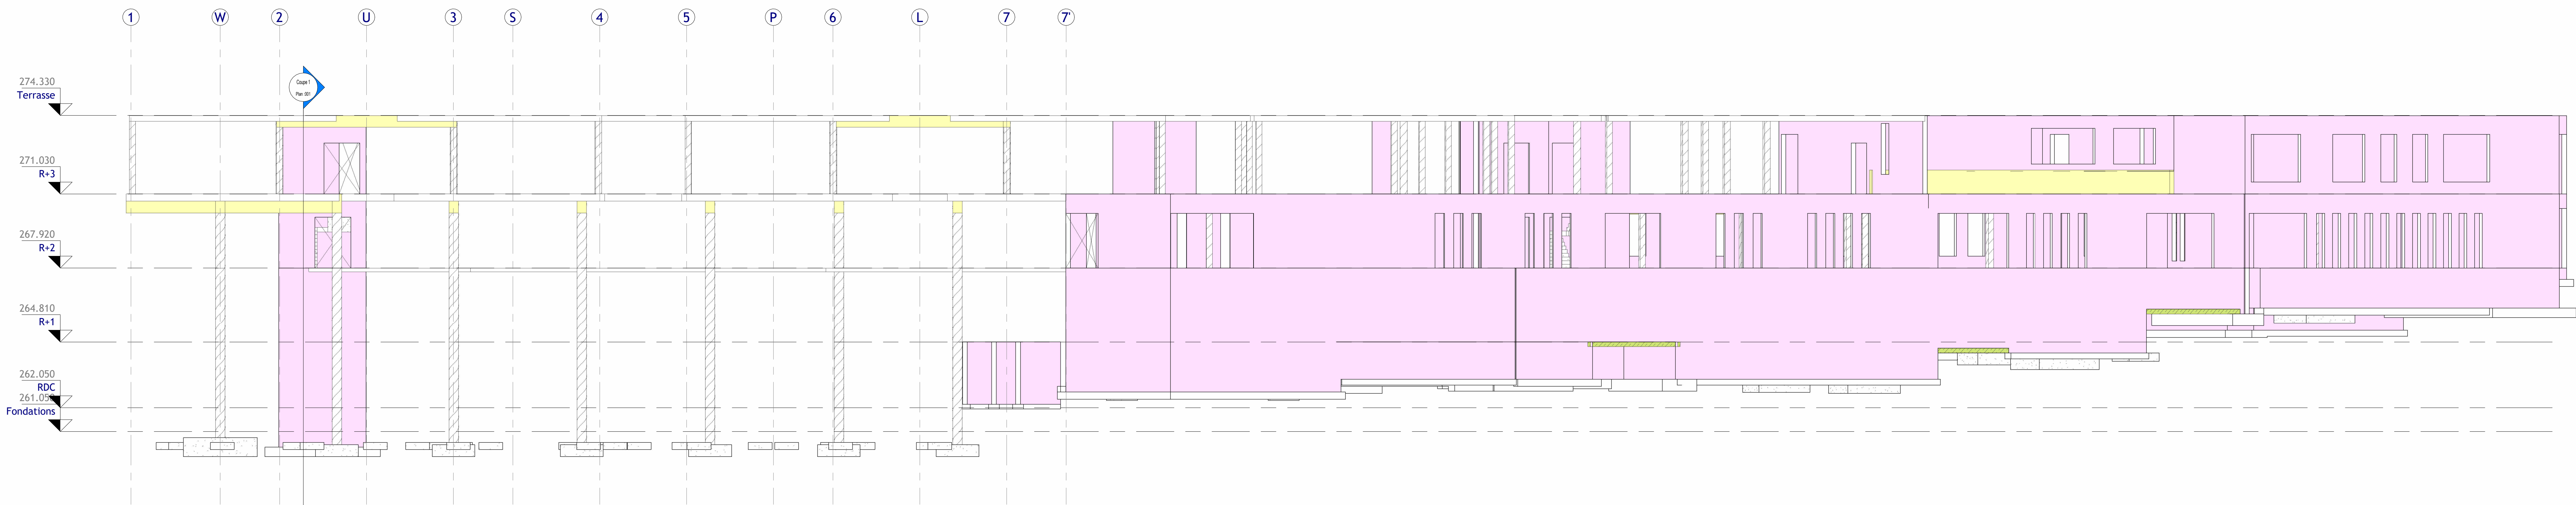

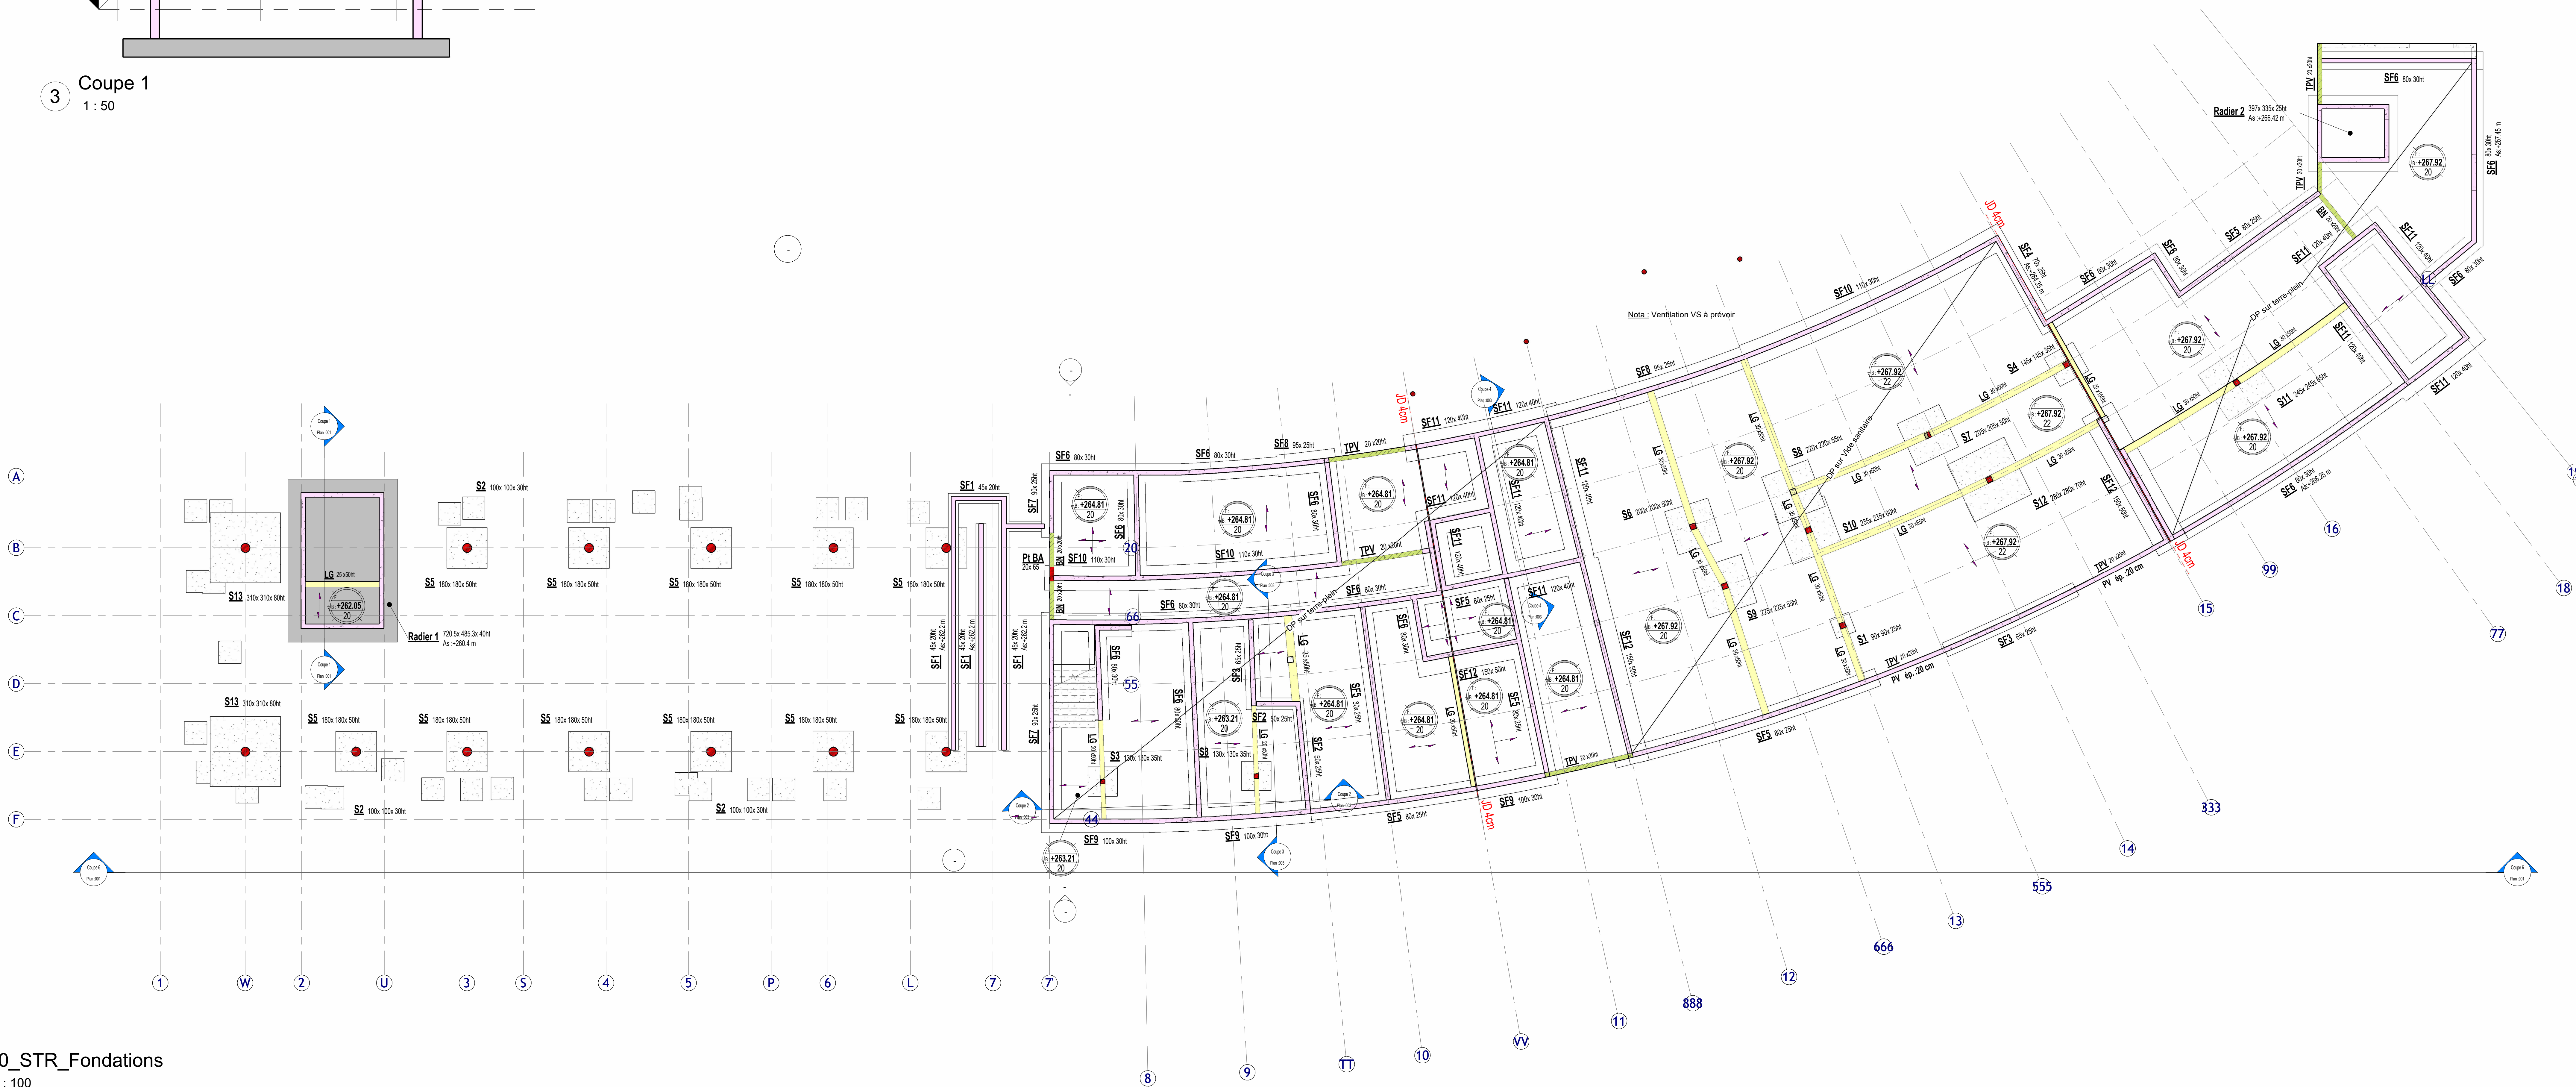


3 Coupe 1  
1 : 50

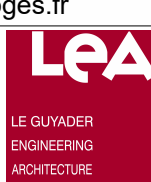

4 Coupe 6  
1 : 100



1 20\_STR\_Fondations  
1 : 100

ce plan, propriété exclusive de L.E.A., est strictement confidentiel et ne peut être copié ou diffusé sans son autorisation écrite									
Maitre d'ouvrage :	<b>Centre Hospitalier Esquirol</b> 115 rue du Docteur Marcand 89170-87025 Limoges CEDEX Mareil-Marly Tél : 05 55 43 10 80 E-mail : directiontechniques@ch-esquirol-limoges.fr								
Maitre d'oeuvre :	<b>LEA</b> 8 Chemin des Groux de la Sella 78750 Mareil-Marly Tél : 01 38 73 00 47 - Fax : 01 38 73 00 48 E-mail : contact@lea-architecte.fr								
Opération :	<b>Extension du Bâtiment Adrien DANY – Centre Hospitalier Esquirol</b>								
Adresse :	2, avenue Martin Luther King	Dernière mise à jour	05/09/2025						
Bureau d'étude Technique TCE :	<b>NOVAM Ingénierie</b> Pôle Activ Océan, 5 rue Copernic 85300 Challans Tél : 02 23 25 01 30 E-mail : contact@novamingenierie.com		Description Première diffusion Appt d'un VS - localisation sur plan et une longue file 15 Mise à jour carbutche						
Economiste de la construction	<b>VANGUARD Construction</b> 5 à 11, 5 rue Paul Bert 93400 Saint-Ouen Sur Seine Tél : 01 80 89 99 60 E-mail : ch.yvonne@cabinetvanguard.com		Date 28/07/2025 01/09/2025 06/09/2025						
Lot's Architecturaux :	<b>LESENH VIZEAU</b> 59 Avenue Augustin Dumont 92240 Malakoff Tél : 01 84 19 69 00 E-mail : contact@vizeau.fr								
Bureau d'étude Développement durable :	<b>Groupe GAMBA</b> 153 rue du colombier 31670 LABEGE Tél : 05 62 24 36 76 E-mail : contact@gamba.fr								
Bureau d'étude PAYSAGISTE :	<b>Agence B - Jardins et Paysages</b> Tonne, 1 Chemin des Carreaux 31670 Labège Tél : 09 84 49 88 50 E-mail : agenceb.paysages@gmail.com								
Bureau de contrôle :	<b>SCOTEC</b> 5, place des Frères Mongolfier -CS 20732 - Guyancourt 78152 St-Quentin-en-Yvelines Cedex								
Coordonnateur SPS :	<b>Bureau Veritas</b>								
									
Plan de référence									
<b>COFFRAGE FONDATIONS</b>									
A0 Comme indiqué YAN									
Format Echelle Cotation par									
2424	APD2	NOV	MOE	STR	COF	TZ	FON	001	C
N. PROJET	PHASE	EMETTEUR	LOT	DISCIPLINE	TYPE	ZONE	NIVEAU	F. NUMERO	INDICE