




1 | 06_LIV_ LONGITUDINALE 02
Ech : 1 : 50

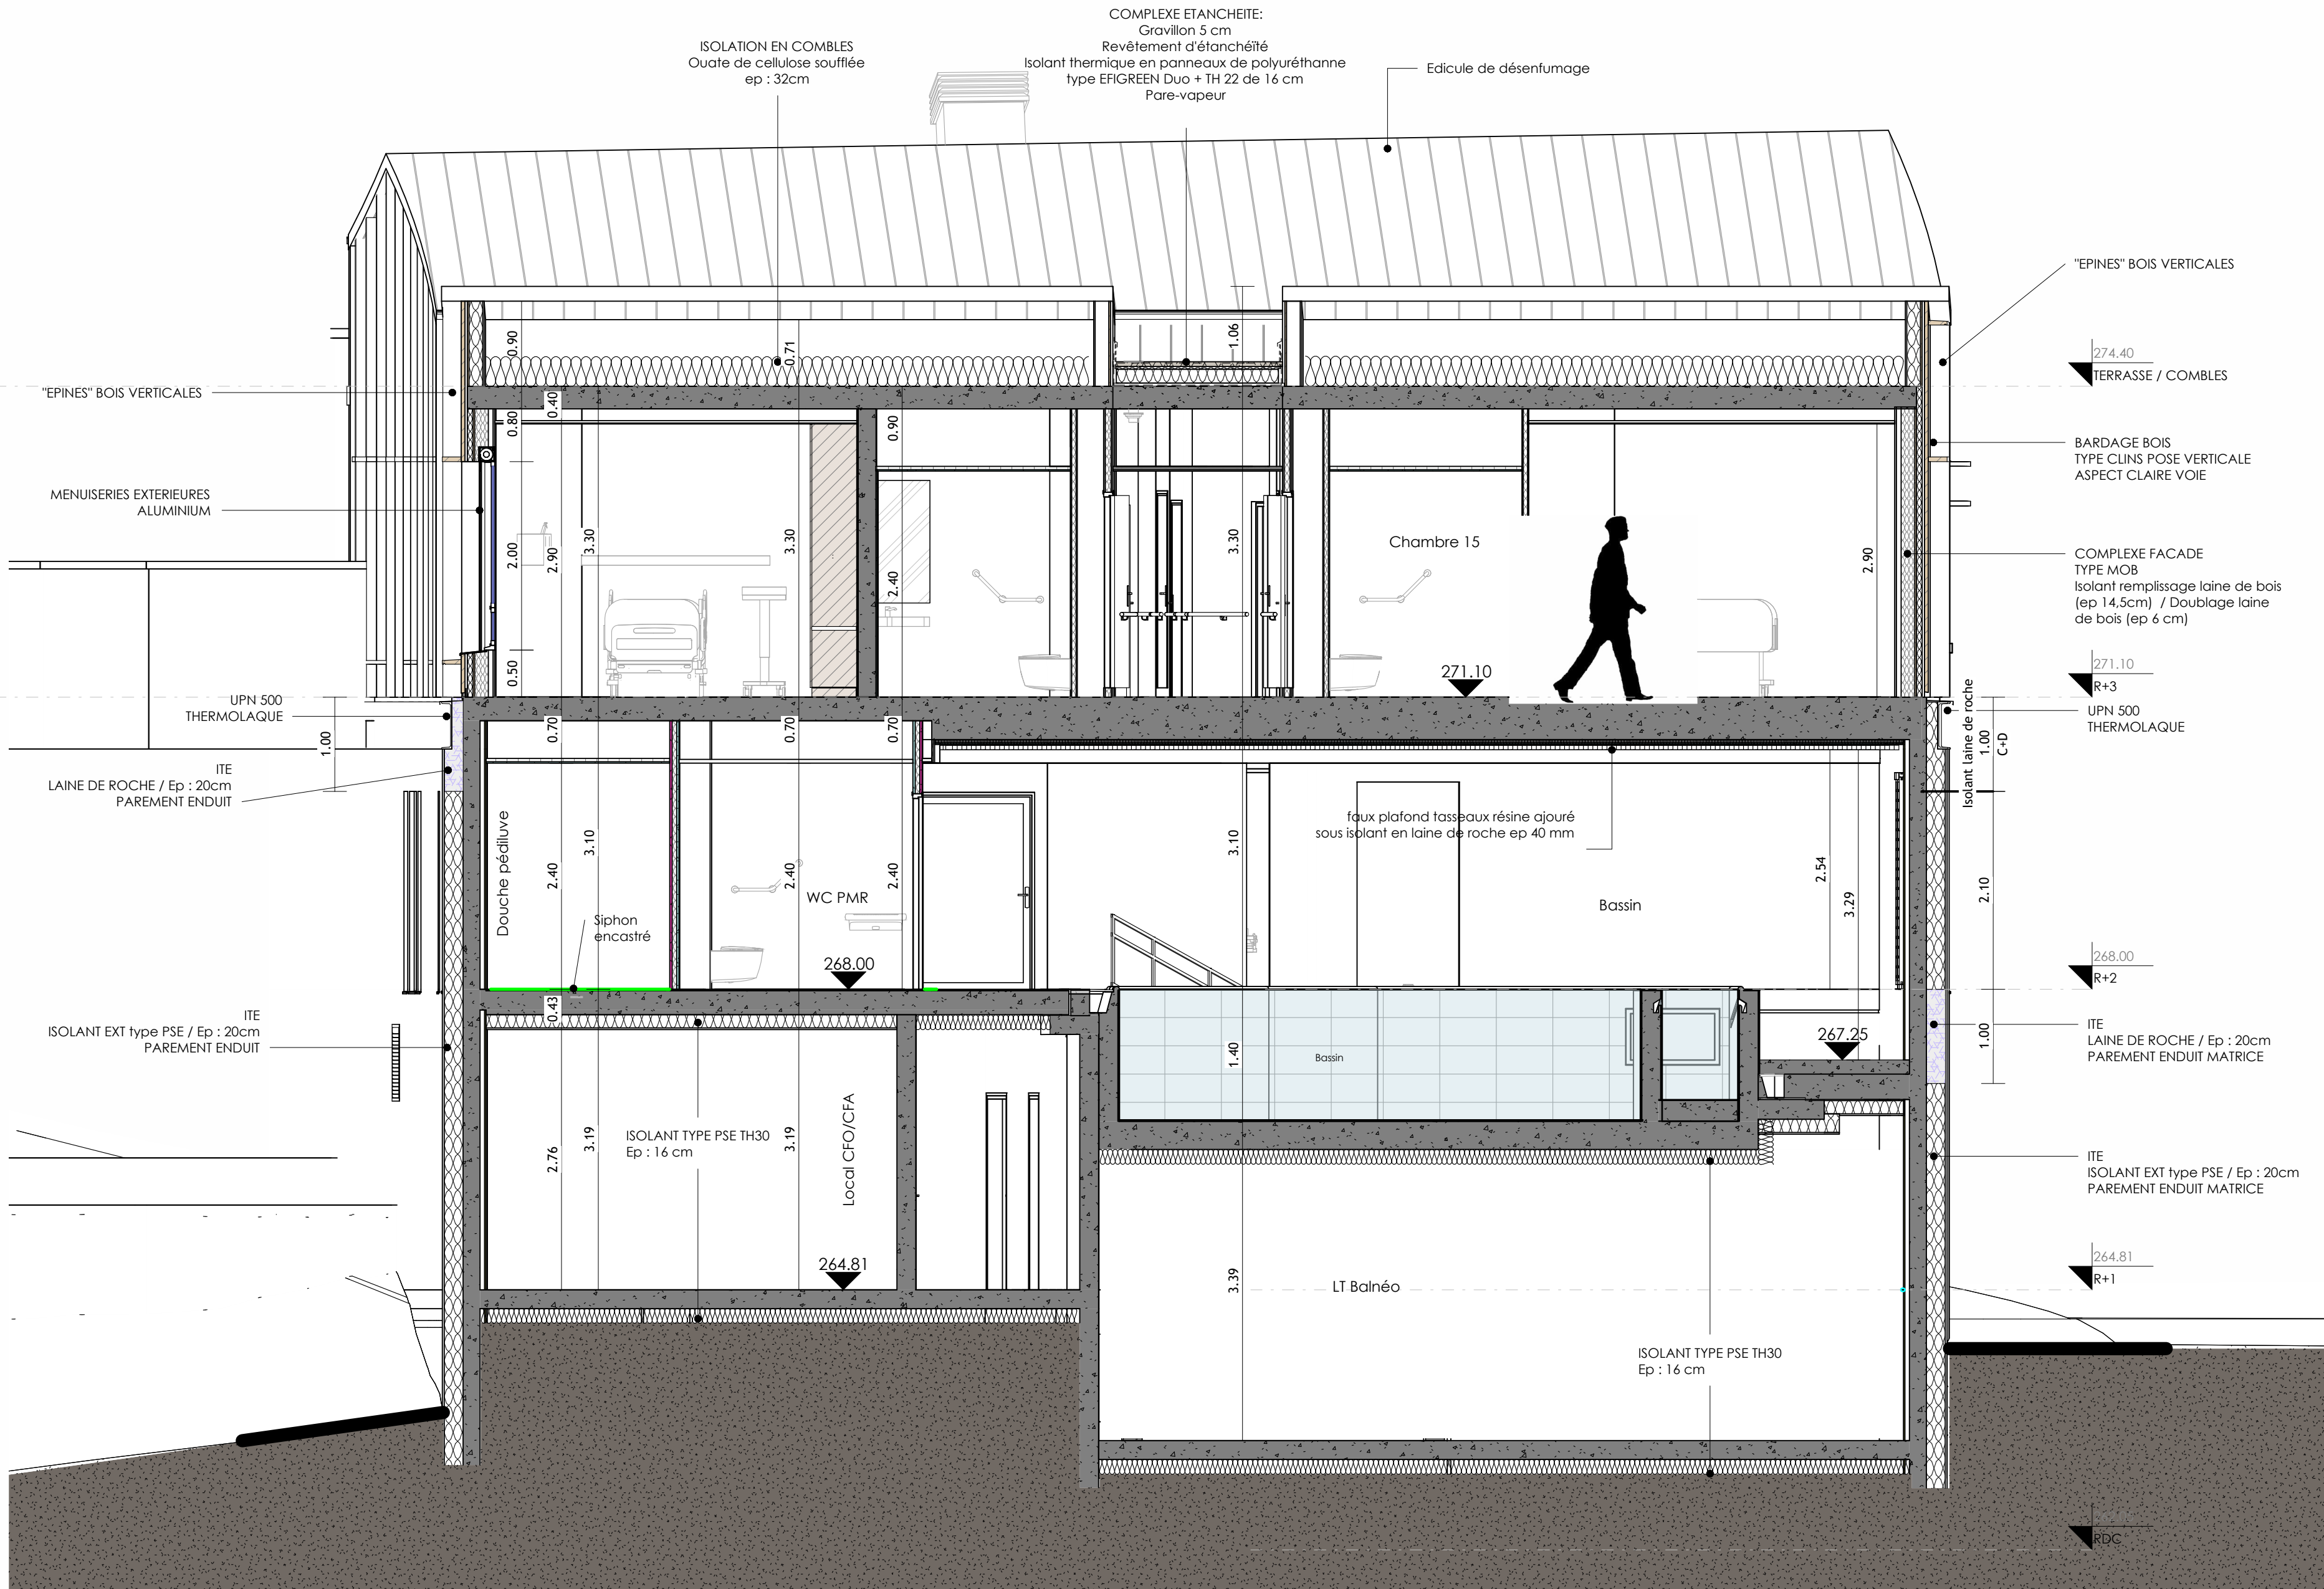

3 | 06_LIV_TRANSVERSALE SUR COMBLES
Ech : 1 : 50

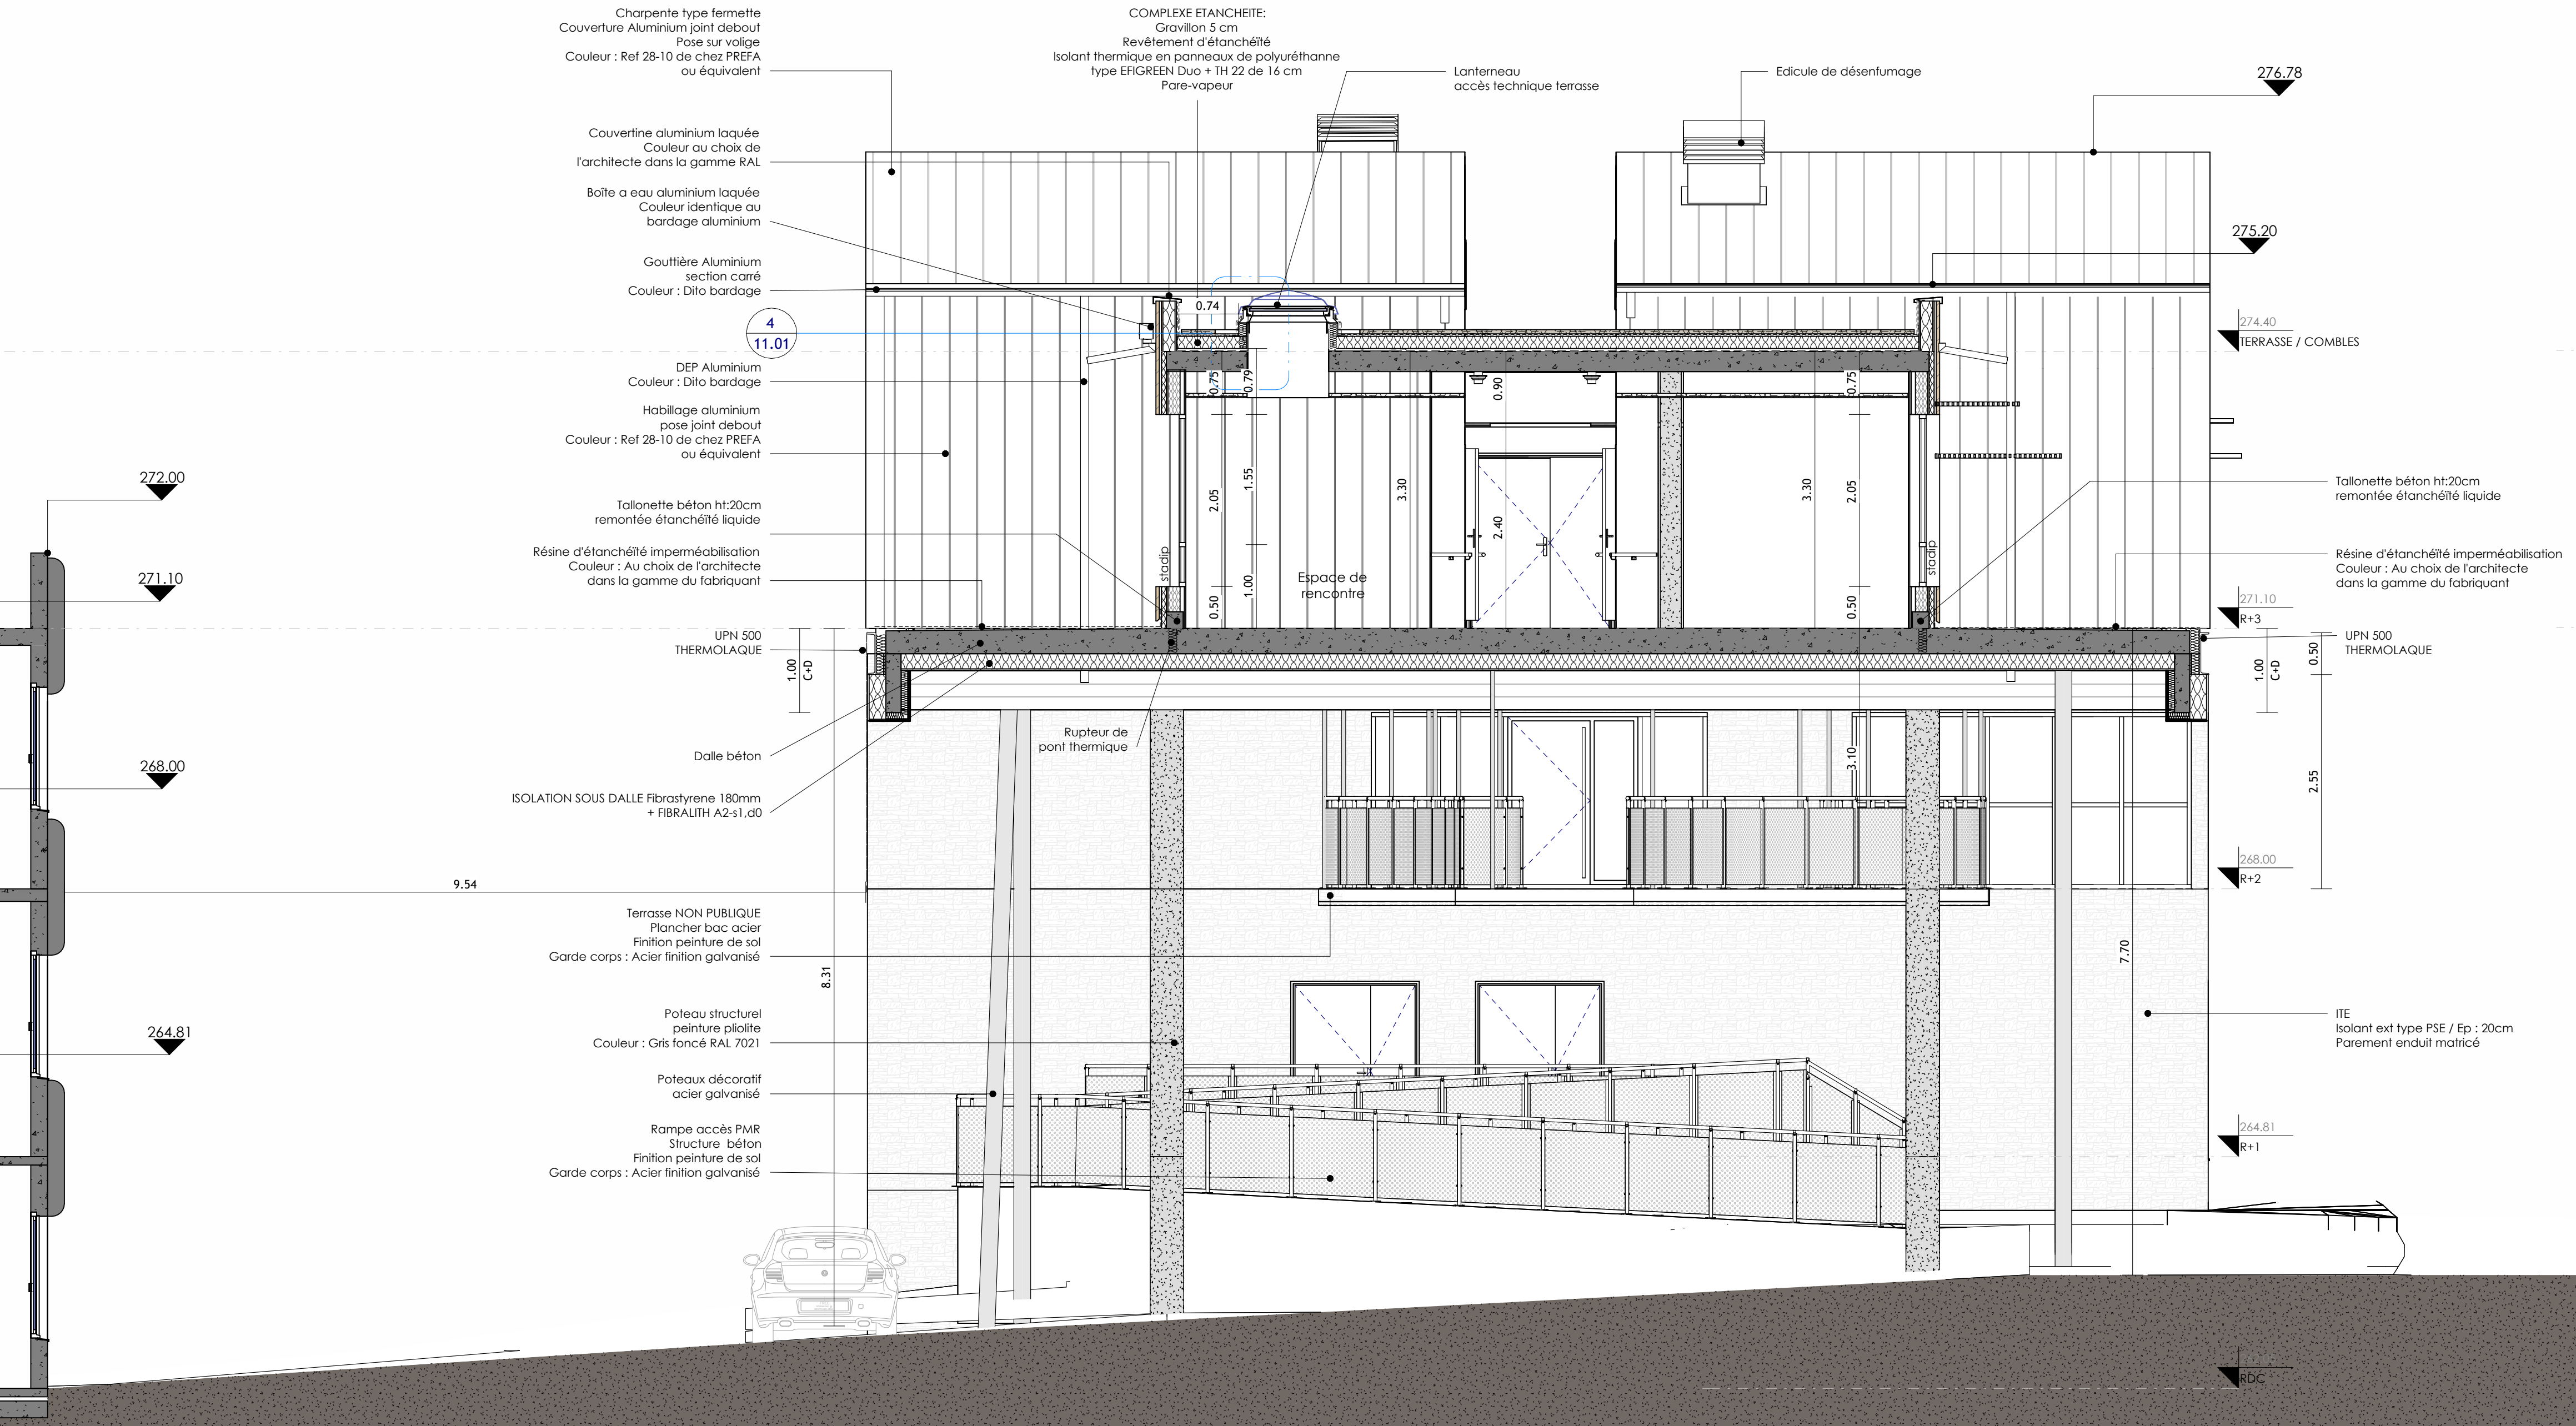

4 | 06_LIV_TRANSVERSALE SUR TERRASSE
Ech : 1 : 50

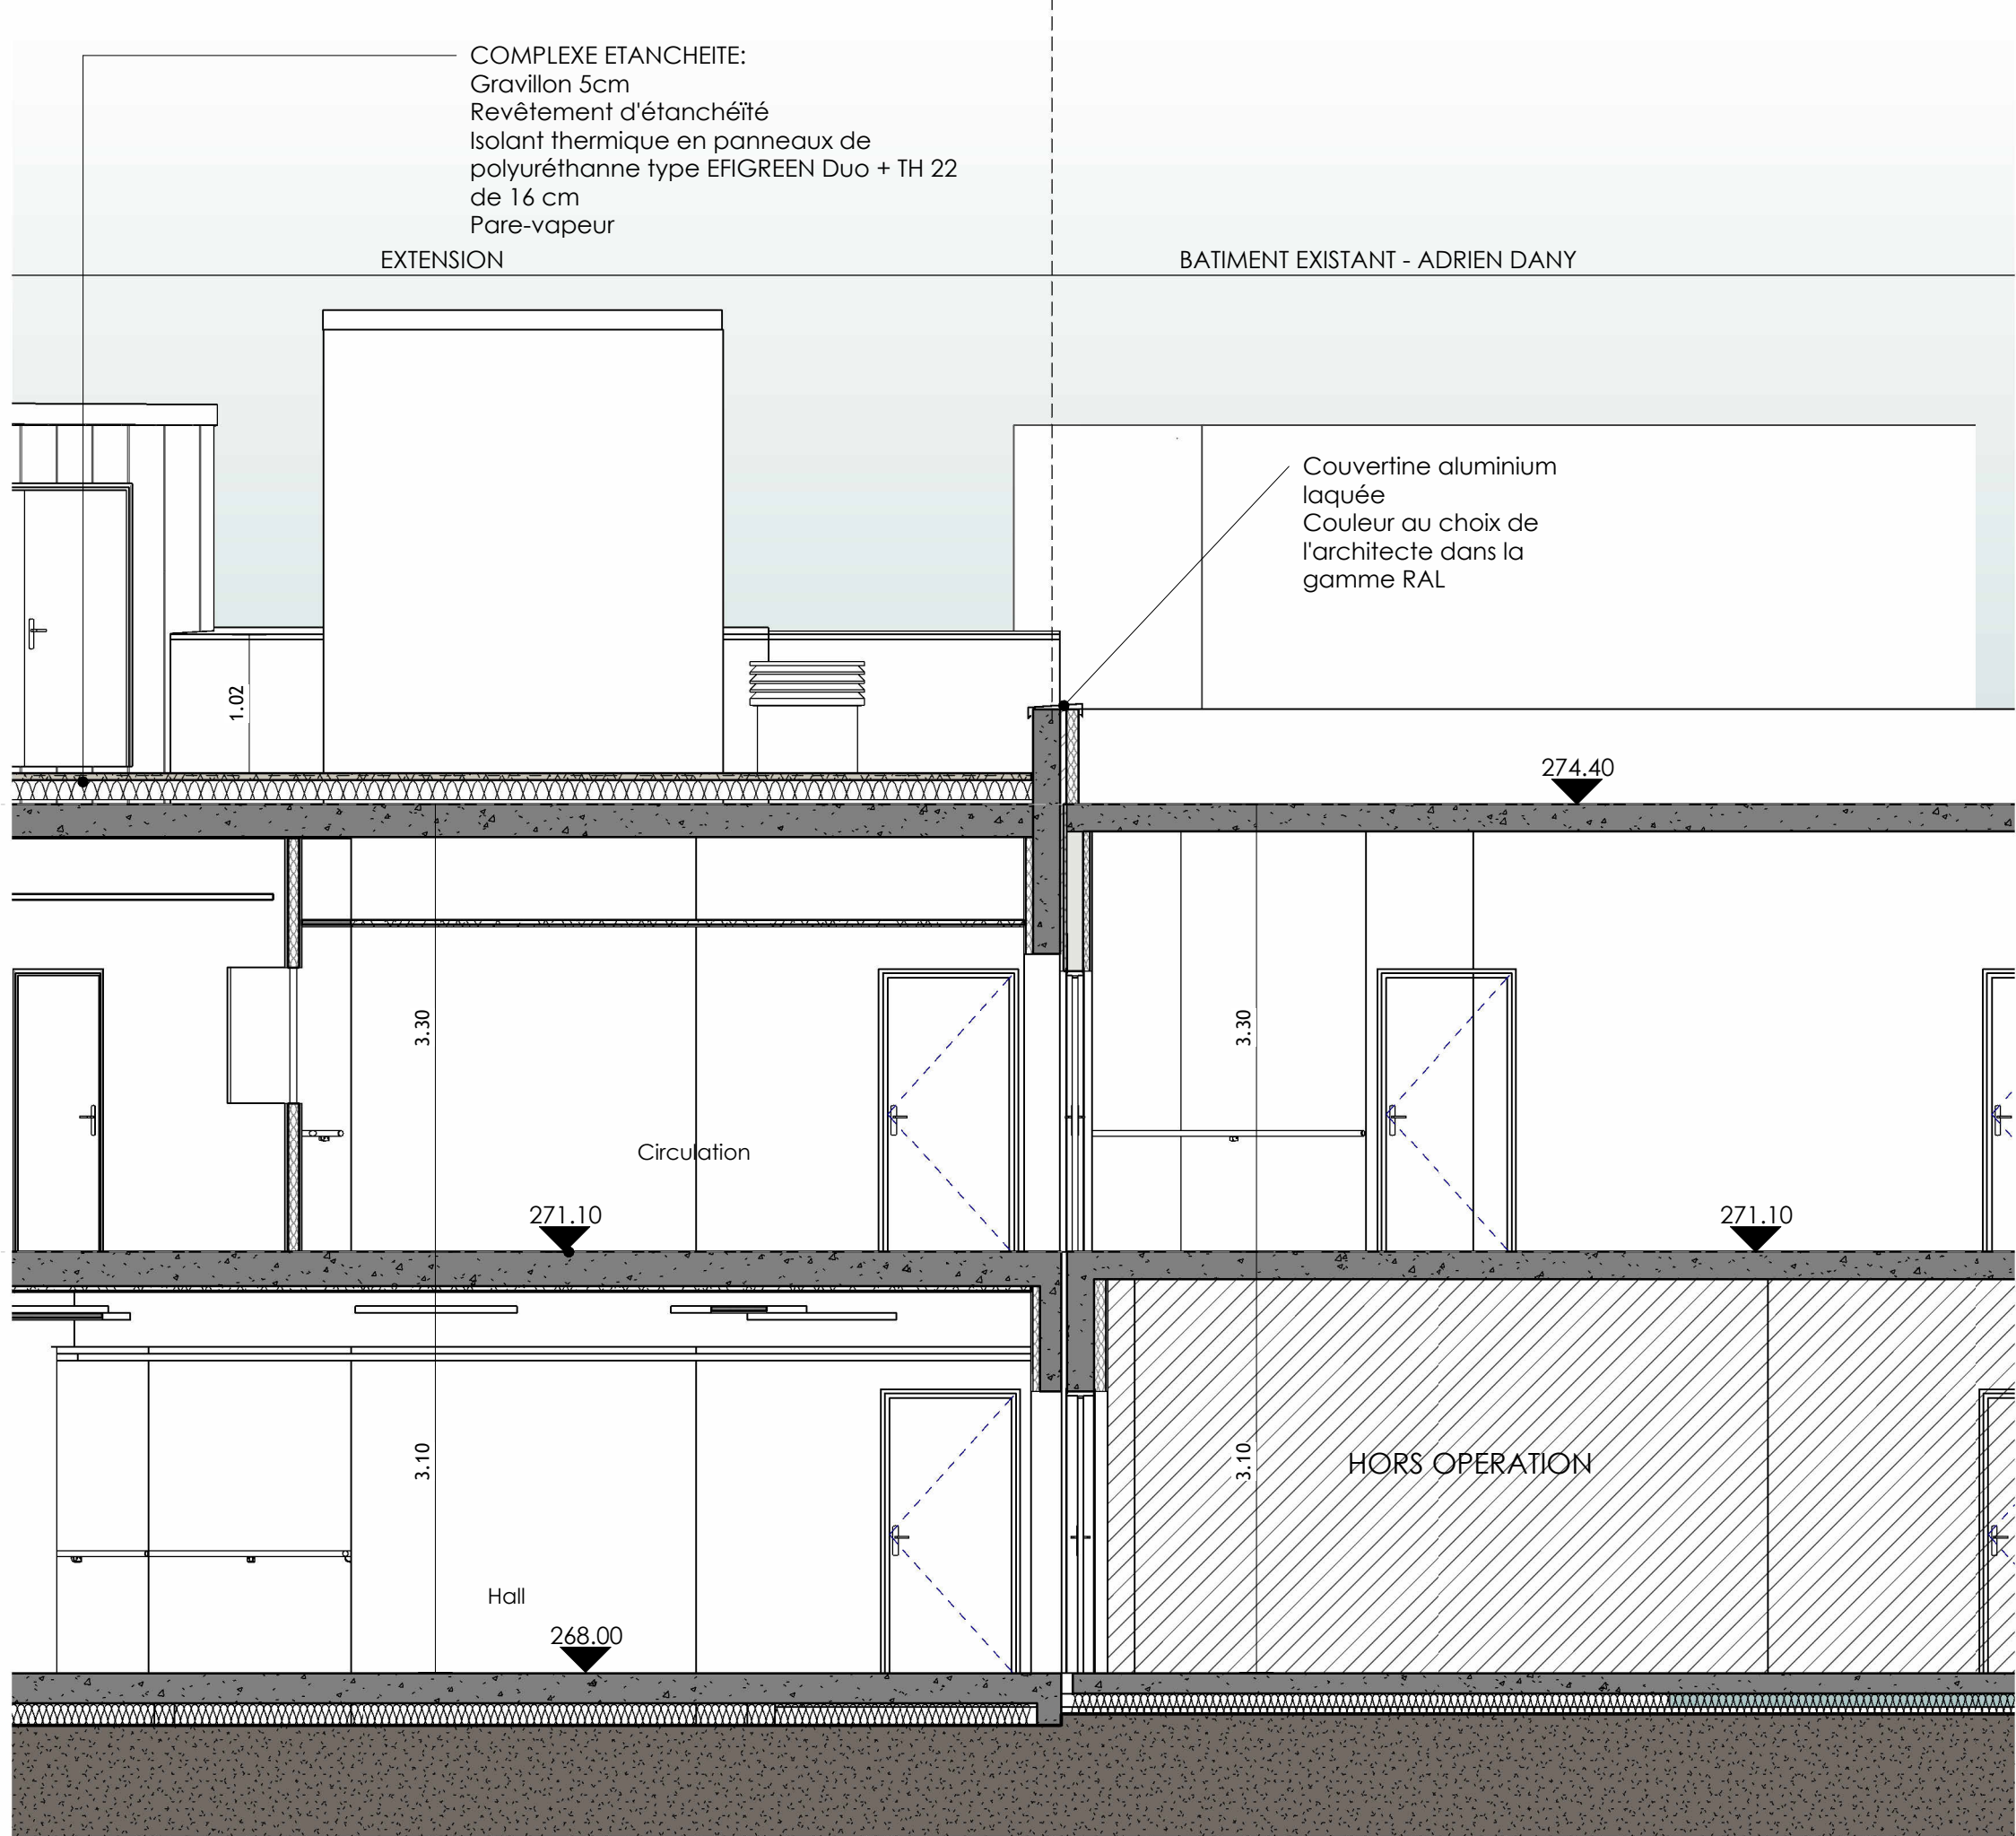

2 | 06_LIV_JONCTION
Ech : 1 : 50

ce plan, propriété exclusive de L.E.A., est strictement confidentiel et ne peut être copié ou diffusé sans son autorisation écrite.

| Maître d'ouvrage : | Centre Hospitalier ESQUIROL 15 Rue du Docteur Marcland BP 61730 - 87025 LIMOGES Cedex | | | | | | | | | | | | | | |
|---|---|--|--|-------------|------|-----|------------------|------------|---|------------------|------------|---|------------------------------|------------|---|
| Maître d'oeuvre : | LEA 8 Chemin des Groux de la Selle 78750 Mareil-Marly Tél : 01 39 73 00 47 - Fax : 01 39 73 00 48 E-mail : contact@lea-architecte.fr |  Le cabinet d'architecture LEA |  | | | | | | | | | | | | |
| Opération : | EXTENSION DU BATIMENT ADRIEN DANY | | | | | | | | | | | | | | |
| Adresse : | 15 Rue du Docteur Marcland 87025 LIMOGES | Dernière mise à jour 14/01/2026 | | | | | | | | | | | | | |
| Bureau d'étude Technique TCE : | NOVAM INGENIEURIE 4 All. Marie Berthaut Bât B 46 étage 35000 Rennes Tél : 02 23 25 01 30 |  | <table><thead><tr><th>Description</th><th>Date</th><th>Ind</th></tr></thead><tbody><tr><td>BOISSIER PRODIGE</td><td>24/11/2005</td><td>A</td></tr><tr><td>Mise au jour DCE</td><td>24/12/2005</td><td>B</td></tr><tr><td>Mise à jour CSMA du 10/01/09</td><td>14/01/2006</td><td>C</td></tr></tbody></table> | Description | Date | Ind | BOISSIER PRODIGE | 24/11/2005 | A | Mise au jour DCE | 24/12/2005 | B | Mise à jour CSMA du 10/01/09 | 14/01/2006 | C |
| Description | Date | Ind | | | | | | | | | | | | | |
| BOISSIER PRODIGE | 24/11/2005 | A | | | | | | | | | | | | | |
| Mise au jour DCE | 24/12/2005 | B | | | | | | | | | | | | | |
| Mise à jour CSMA du 10/01/09 | 14/01/2006 | C | | | | | | | | | | | | | |
| Economiste de la construction Lots Architecturaux : | VANGUARD ASSOCIES 57 Rue Paul Bert 93400 Saint-Ouen Tél : 01 80 89 99 80 |  | | | | | | | | | | | | | |
| Bureau d'étude Développement durable : | VIZEA 24 Rue Rolland 33000 Bordeaux Tél : 05 35 54 53 11 |  | | | | | | | | | | | | | |
| Bureau d'étude ACOUSTIQUE : | GAMBA 163 Rue du Colombar 31670 LABEGE |  | | | | | | | | | | | | | |
| Bureau d'étude PAYSAGISTE : | PAYSAGISTE Agence B. Jardins & Paysages 111 Rue de Paris - 16000 Angoulême Tél : 09 84 49 88 50 |  Agence B. | | | | | | | | | | | | | |
| Bureau de contrôle : | SOCOTEC 5 Rue Columbia - BP 6833 87068 LIMOGES Cedex 05 55 42 63 50 / sergio.verretoux@socotec.com | | | | | | | | | | | | | | |
| Coordonnateur SPS : | CSPS VERITAS 21 Rue Columbia - LIMOGES 07 79 70 94 75 | | | | | | | | | | | | | | |
|  | | | | | | | | | | | | | | | |
| Plan de référence | | | | | | | | | | | | | | | |

| | | |
|-----------|------------|-------------|
| A0 | 1 : 50 | LEA |
| Format | Echelle | Dessiné par |
| CHE | PRO/DCE | LEA |
| 00 | ARC | CPE |
| TZ | TN | 8.03 |
| C | | |
| N. PROJET | PHASE | EMETTEUR |
| LOT | DISCIPLINE | TYPE |
| ZONE | NIVEAU | F. NUMERO |
| INDICE | | |