



1 | 06_LIV_ DETAIL FACADE BOIS
Ech : 1:2

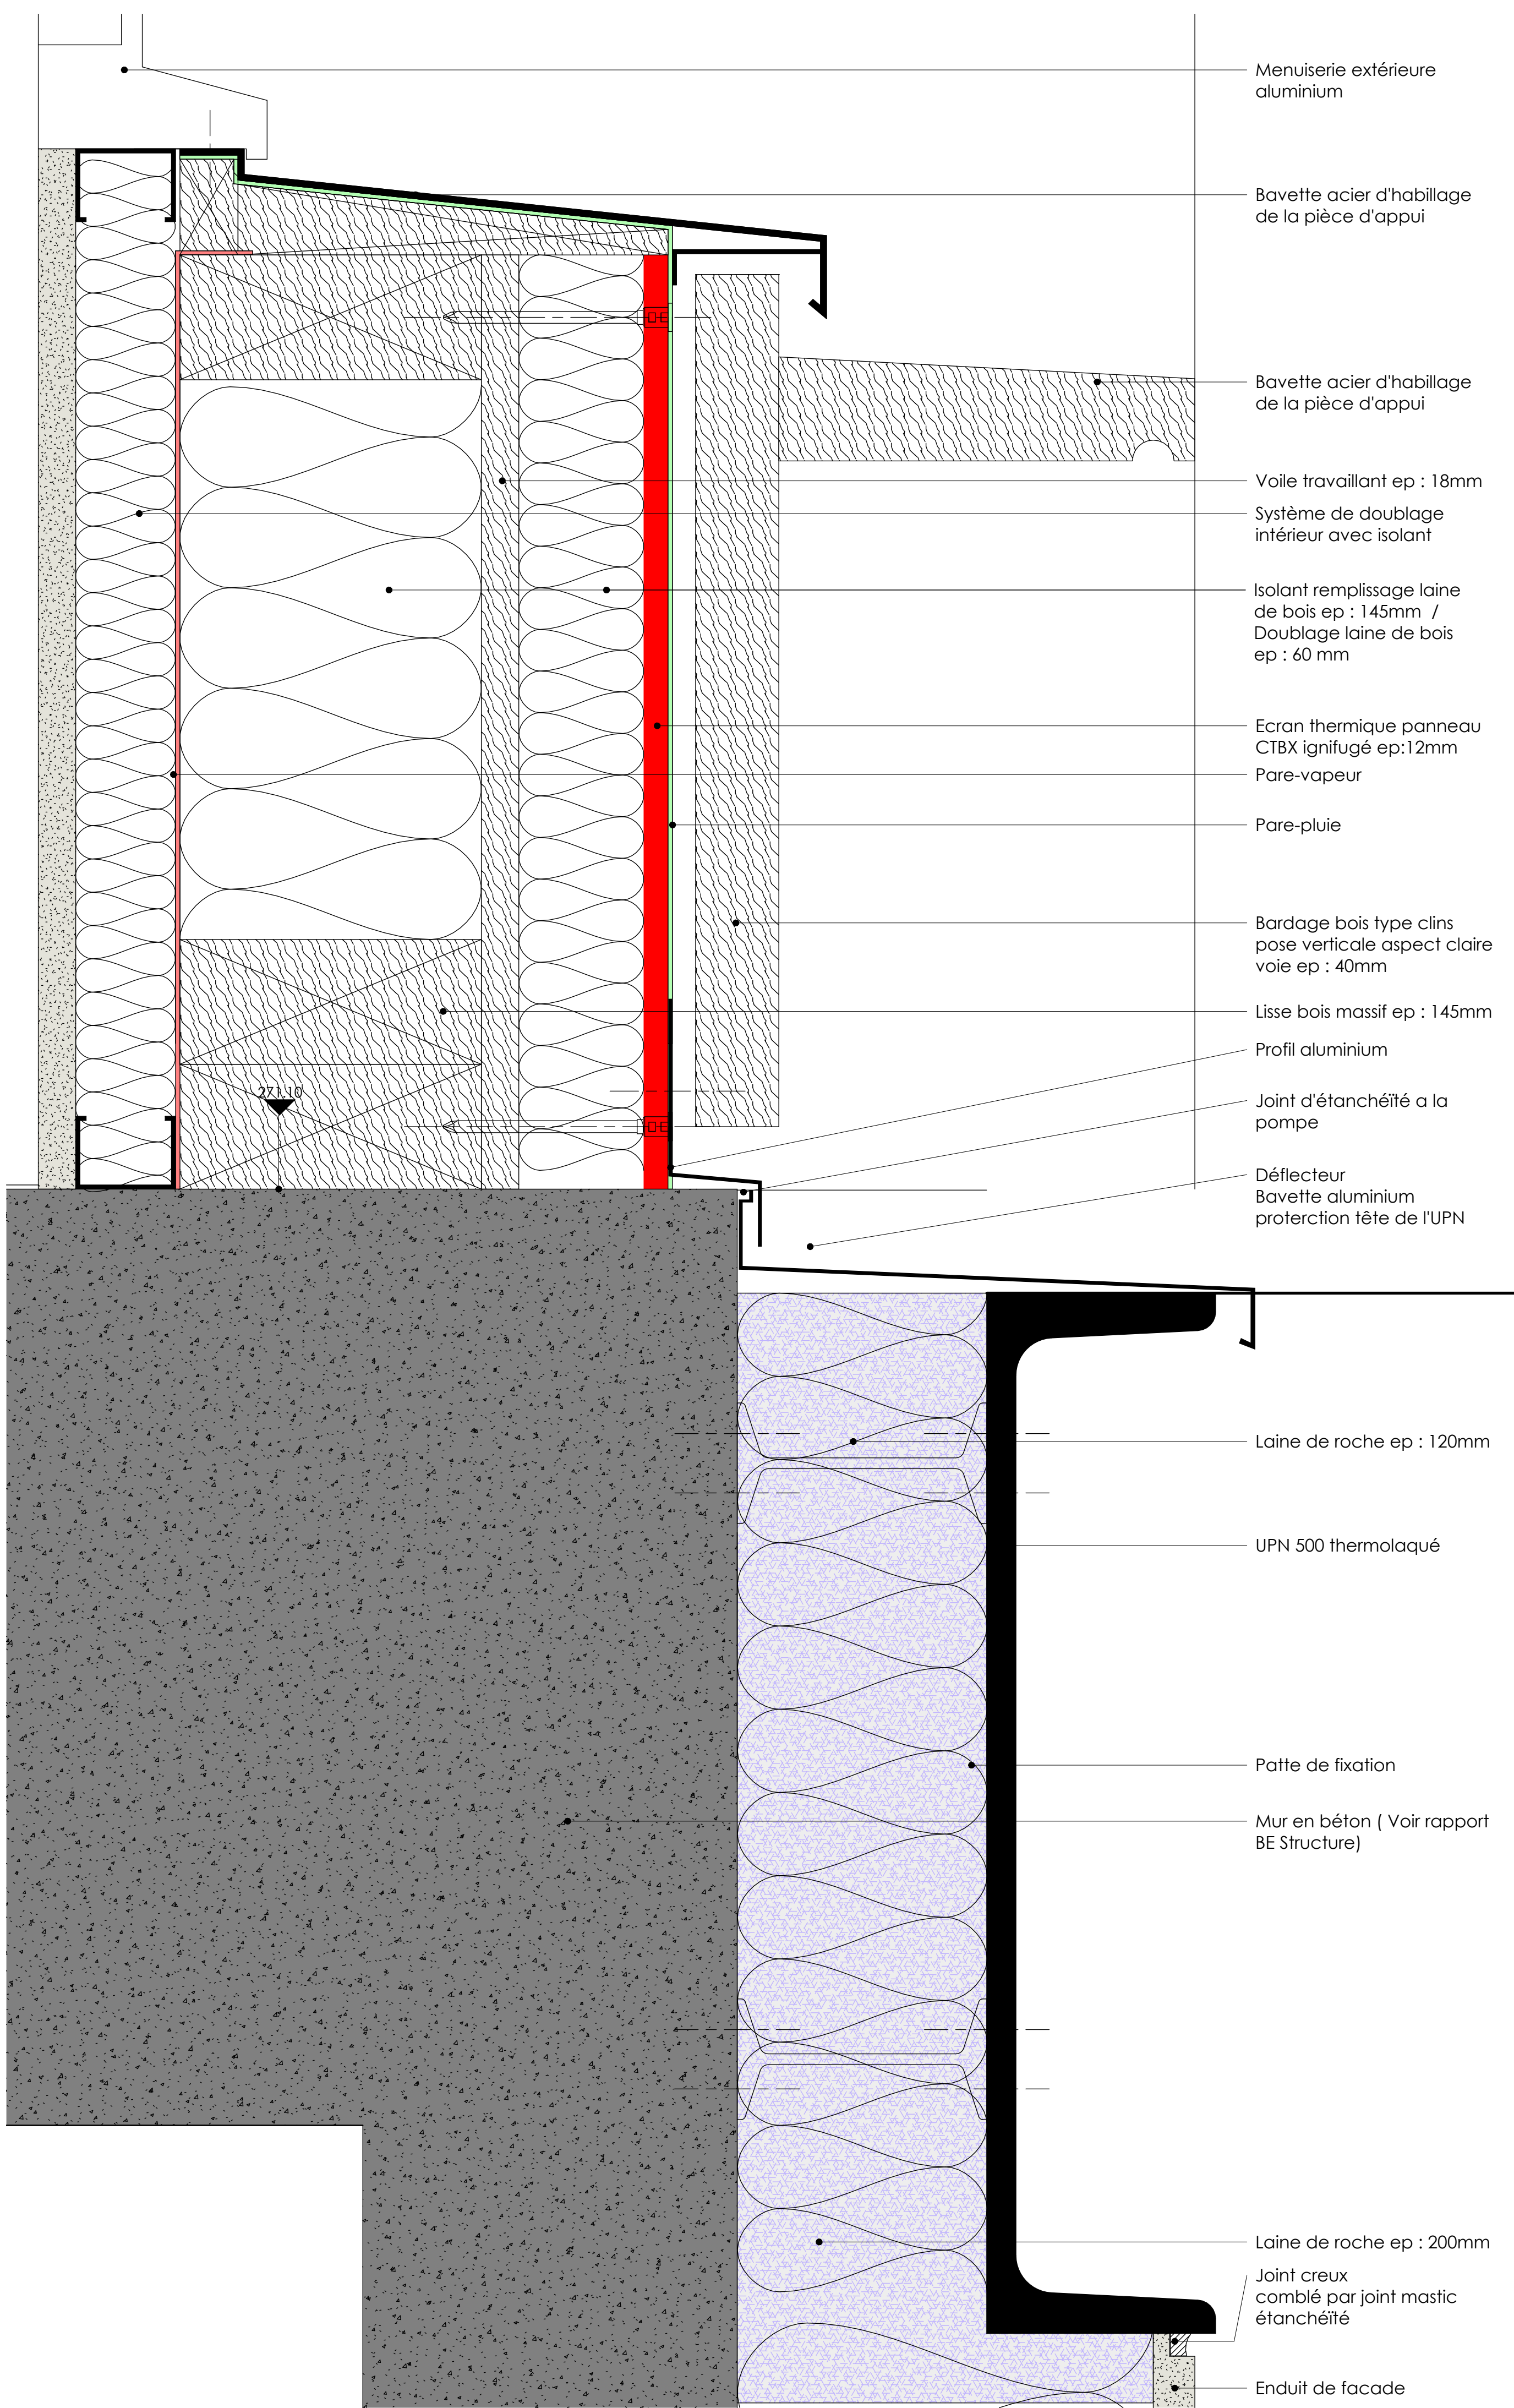

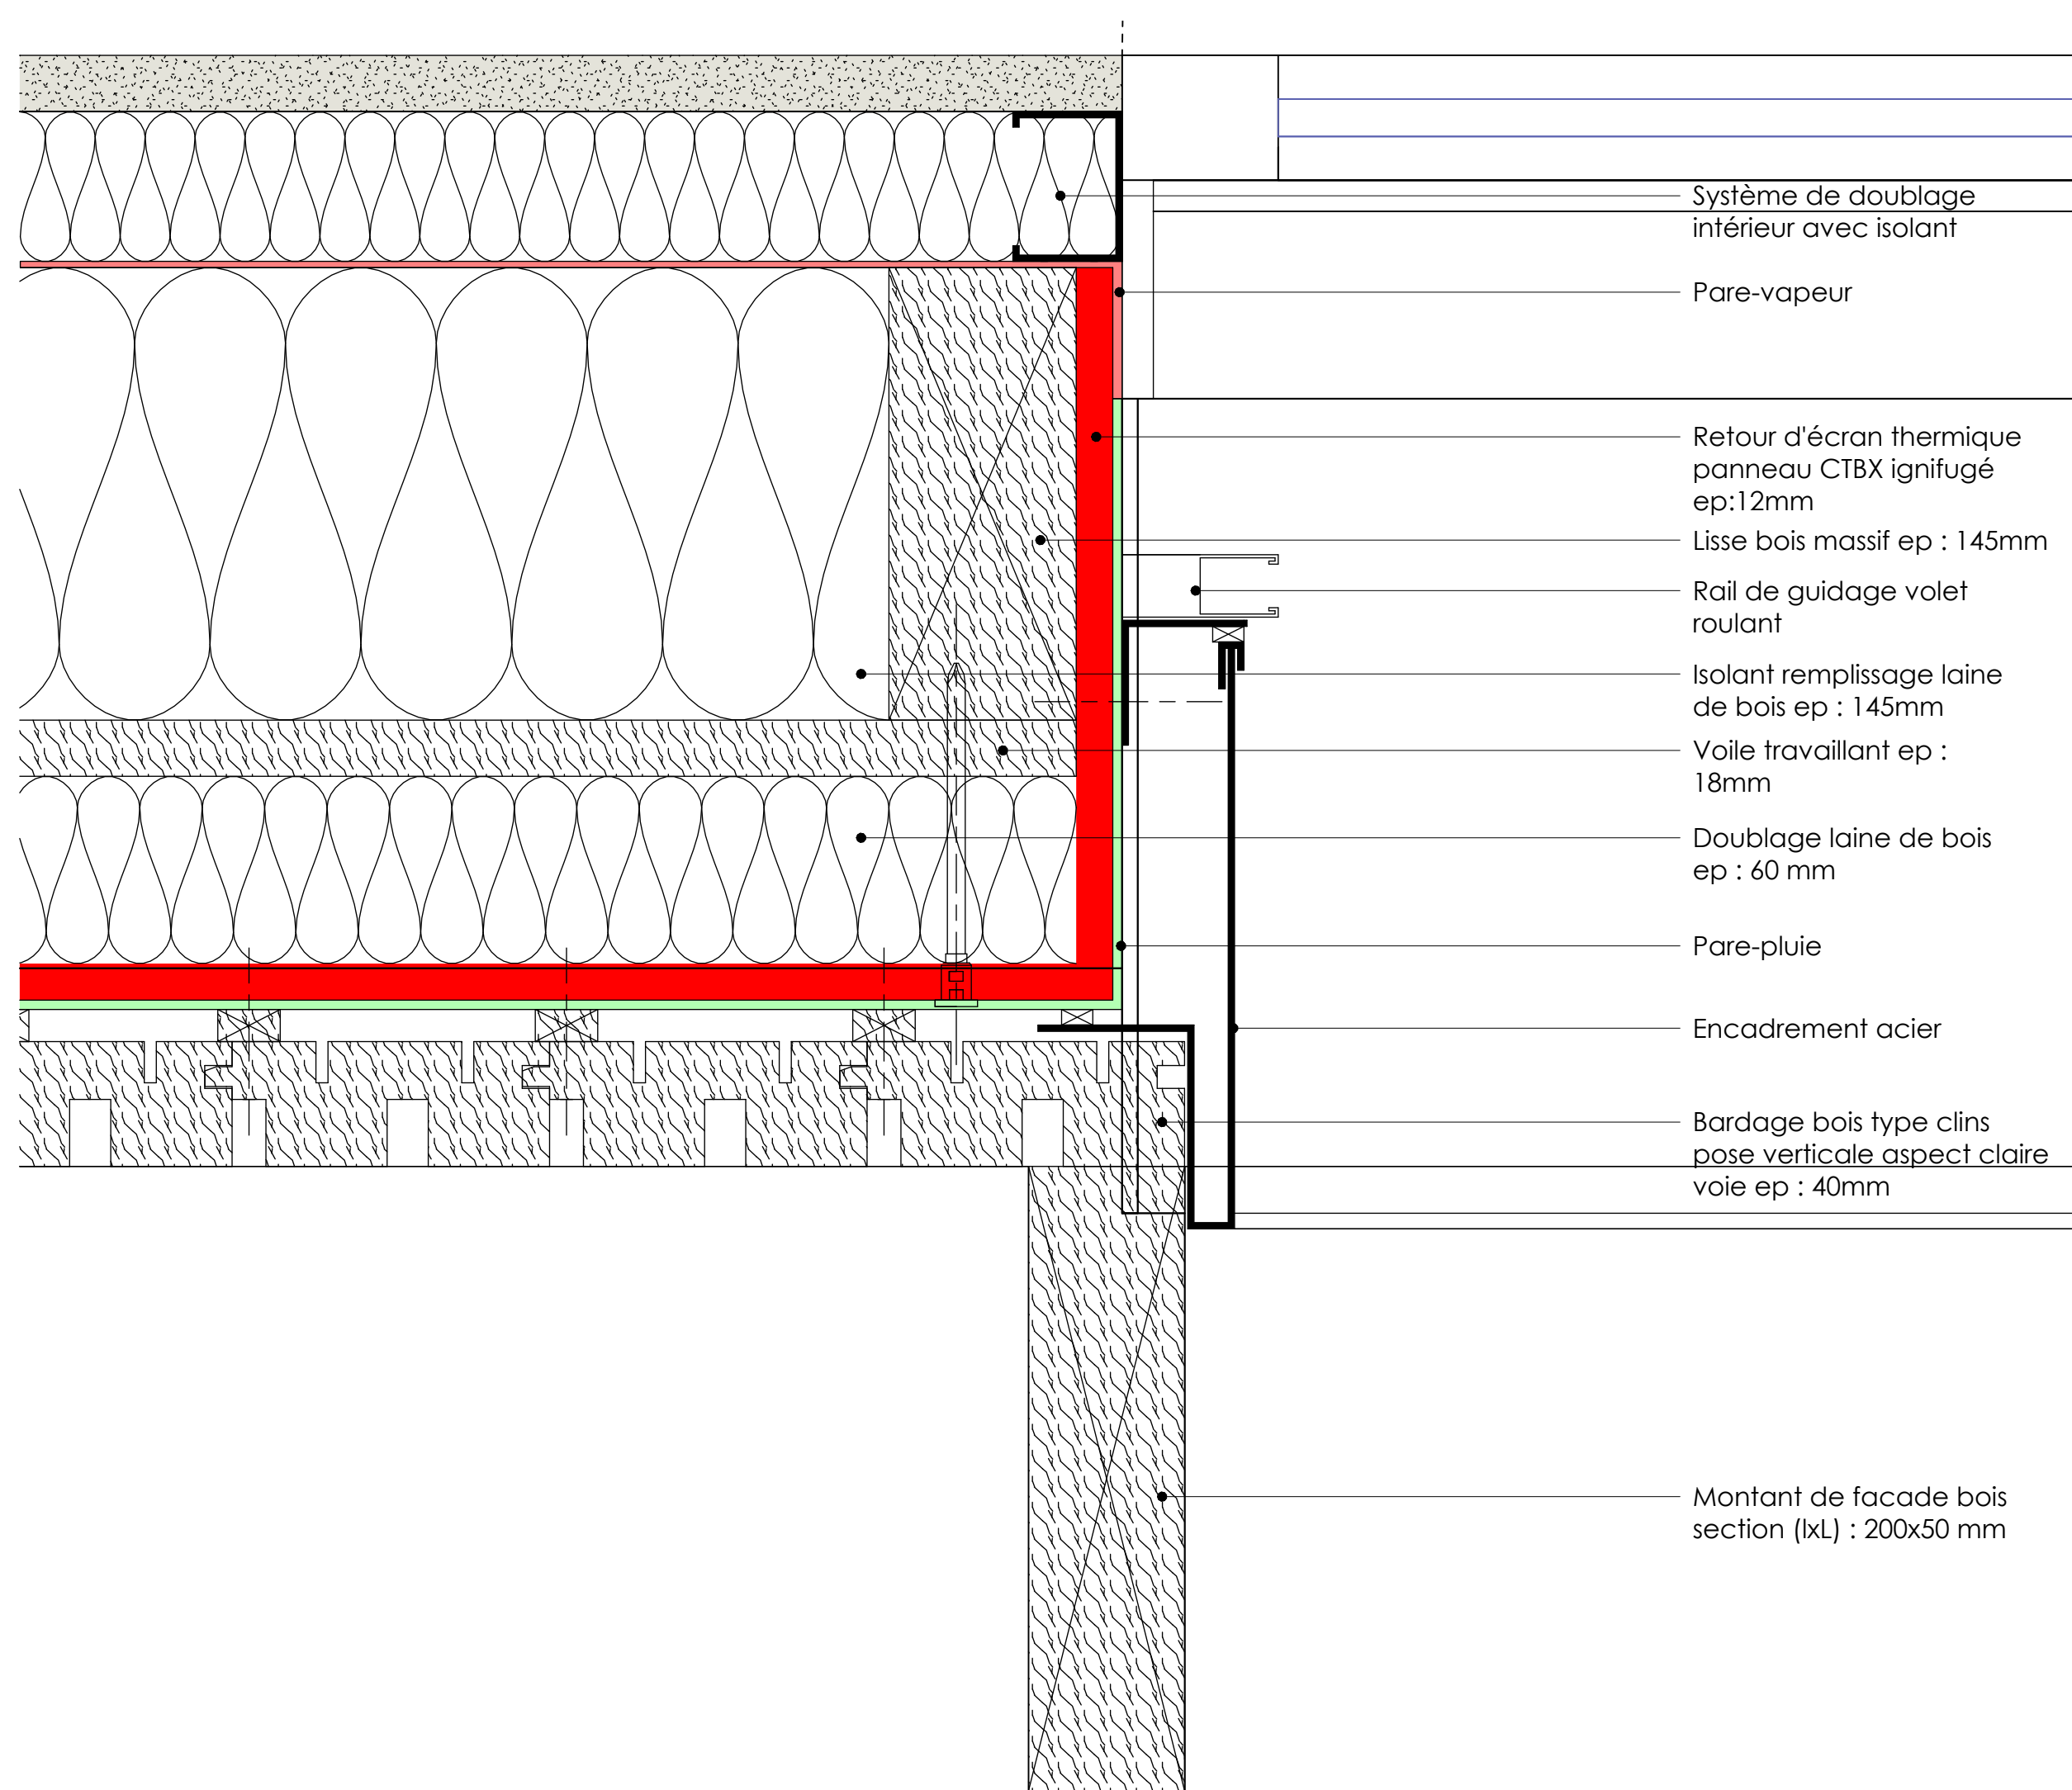









2 | 06_LIV_ DETAIL FACADE BOIS 2
Ech : 1:2



3 | 06_LIV_ DETAIL FACADE BOIS 3
Ech : 1:2

ce plan, propriété exclusive de L.E.A., est strictement confidentiel et ne peut être copié ou diffusé sans son autorisation écrite

Maître d'ouvrage :	Centre Hospitalier ESQUIROL 15 Rue du Docteur Marcland BP 61730 - 87025 LIMOGES Cedex																	
Maître d'oeuvre :	LEA 8 Chemin des Groux de la Selle 78750 Marolles-Marly Tél : 01 39 73 00 47 - Fax : 01 39 73 00 48 E-mail : contact@lea-architecte.fr																	
Opération :	EXTENSION DU BATIMENT ADRIEN DANY																	
Adresse :	15 Rue du Docteur Marcland 87025 LIMOGES									Dernière mise à jour		24/12/2025						
Bureau d'étude Technique TCE :	NOVAM INGENIEURIE 4 All. Marie Berthaut Bât B 46 étage 35000 Rennes Tél : 02 23 25 01 30									Description		Date	Ind					
Economiste de la construction Lots Architecturaux :	VANGUARD ASSOCIES 57 Rue Paul Bert 93400 Saint-Ouen Tél : 01 80 89 99 80									DOSSIER PRODCÉ		24/11/2025	A					
Bureau d'étude Développement durable :	VIZEA 24 Rue Rollant 33000 Bordeaux Tél : 05 35 54 53 11									Mise à jour DCE		24/12/2025	B					
Bureau d'étude ACOUSTIQUE :	GAMBA 163 Rue du Colombar 31670 LABEGE																	
Bureau d'étude PAYSAGISTE :	PAYSAGISTE Agence B. Jardins & Paysages 111 Rue de Paris - 10000 Angoulême Tél : 09 84 49 88 50																	
Bureau de contrôle :	SOCOTEC 5 Rue Columbia - BP 6833 87068 LIMOGES Cedex 05 55 42 53 50 / serge.verretoux@socotec.com																	
Coordonnateur SPS :	CSPS VERITAS 21 Rue Columbia - LIMOGES 07 73 70 94 75																	
Plan de référence 																		
Détails constructifs - Façades bois										A0	1:2	LEA						
CHE	PRO/DCE	LEA	00	ARC	DET	TZ	TN	11.02	B									
N. PROJET	PHASE	EMETTEUR	LOT	DISCIPLINE	TYPE	ZONE	NIVEAU	F. NUMERO	INDICE									