




3 | 06\_LIV\_COUPE\_GOUTTIERE TOITURE  
Ech : 1 : 2




2 | 06\_LIV\_COUPE\_CHENEAU  
Ech : 1 : 2

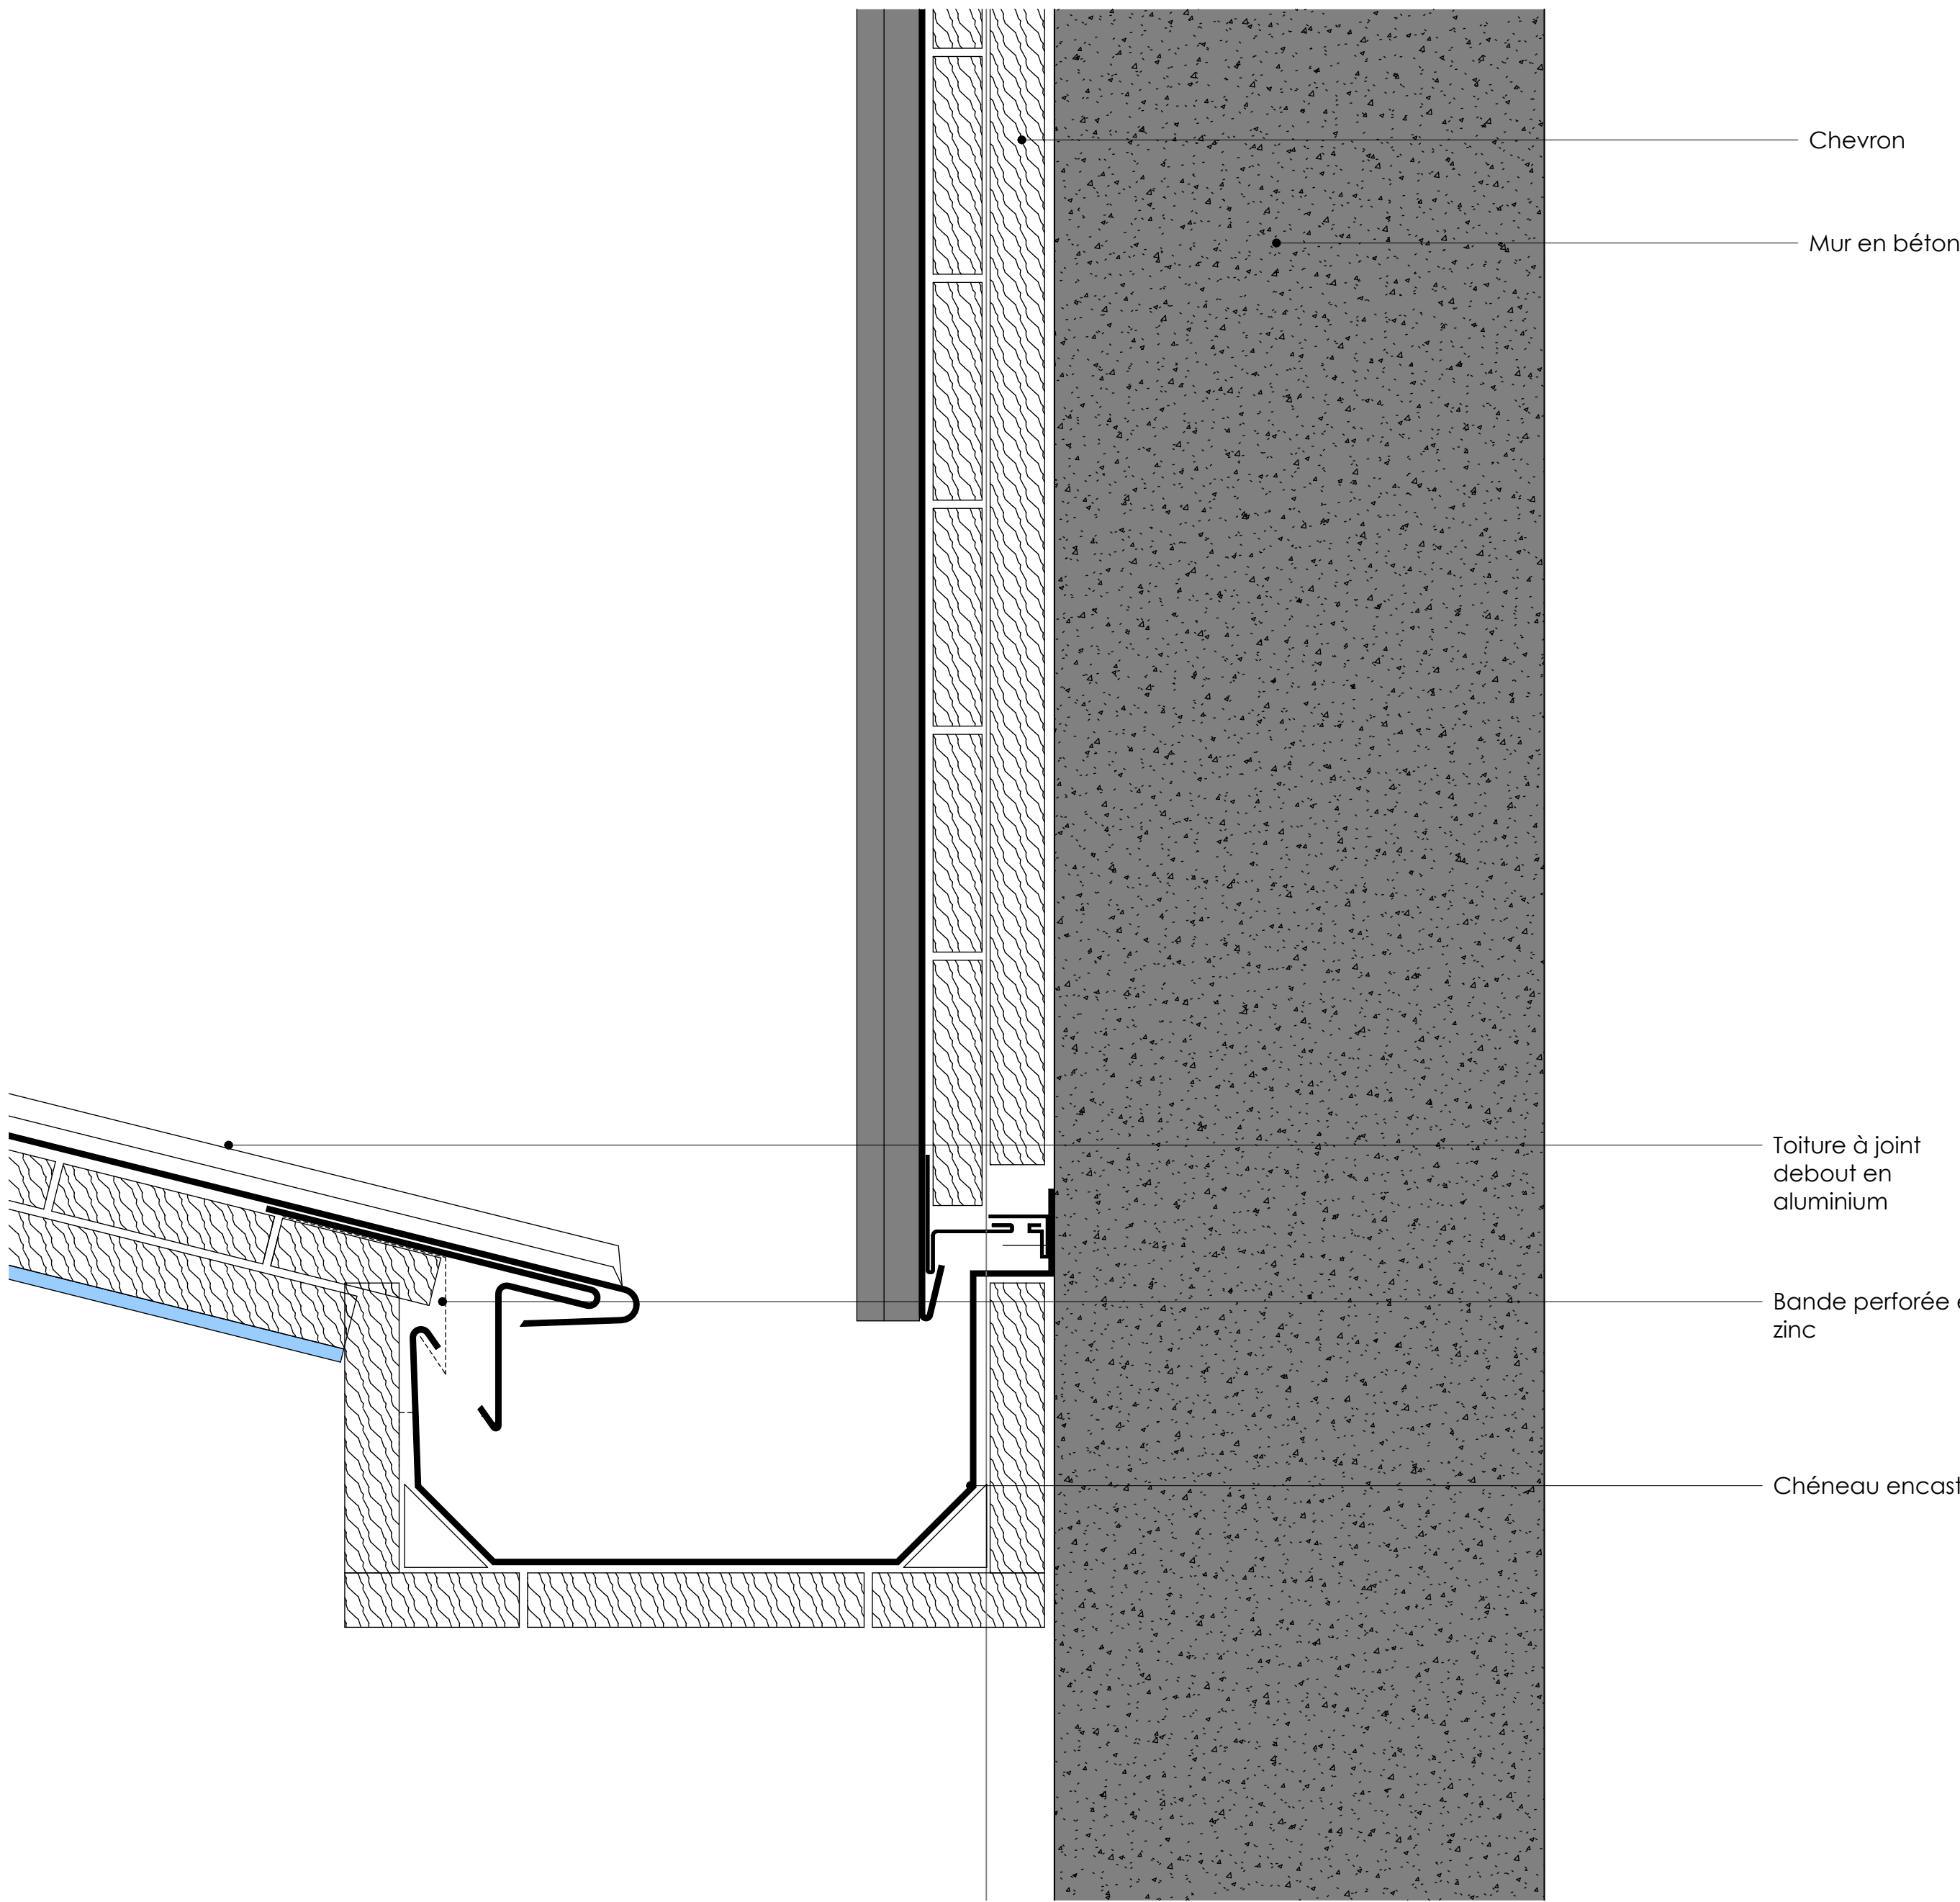

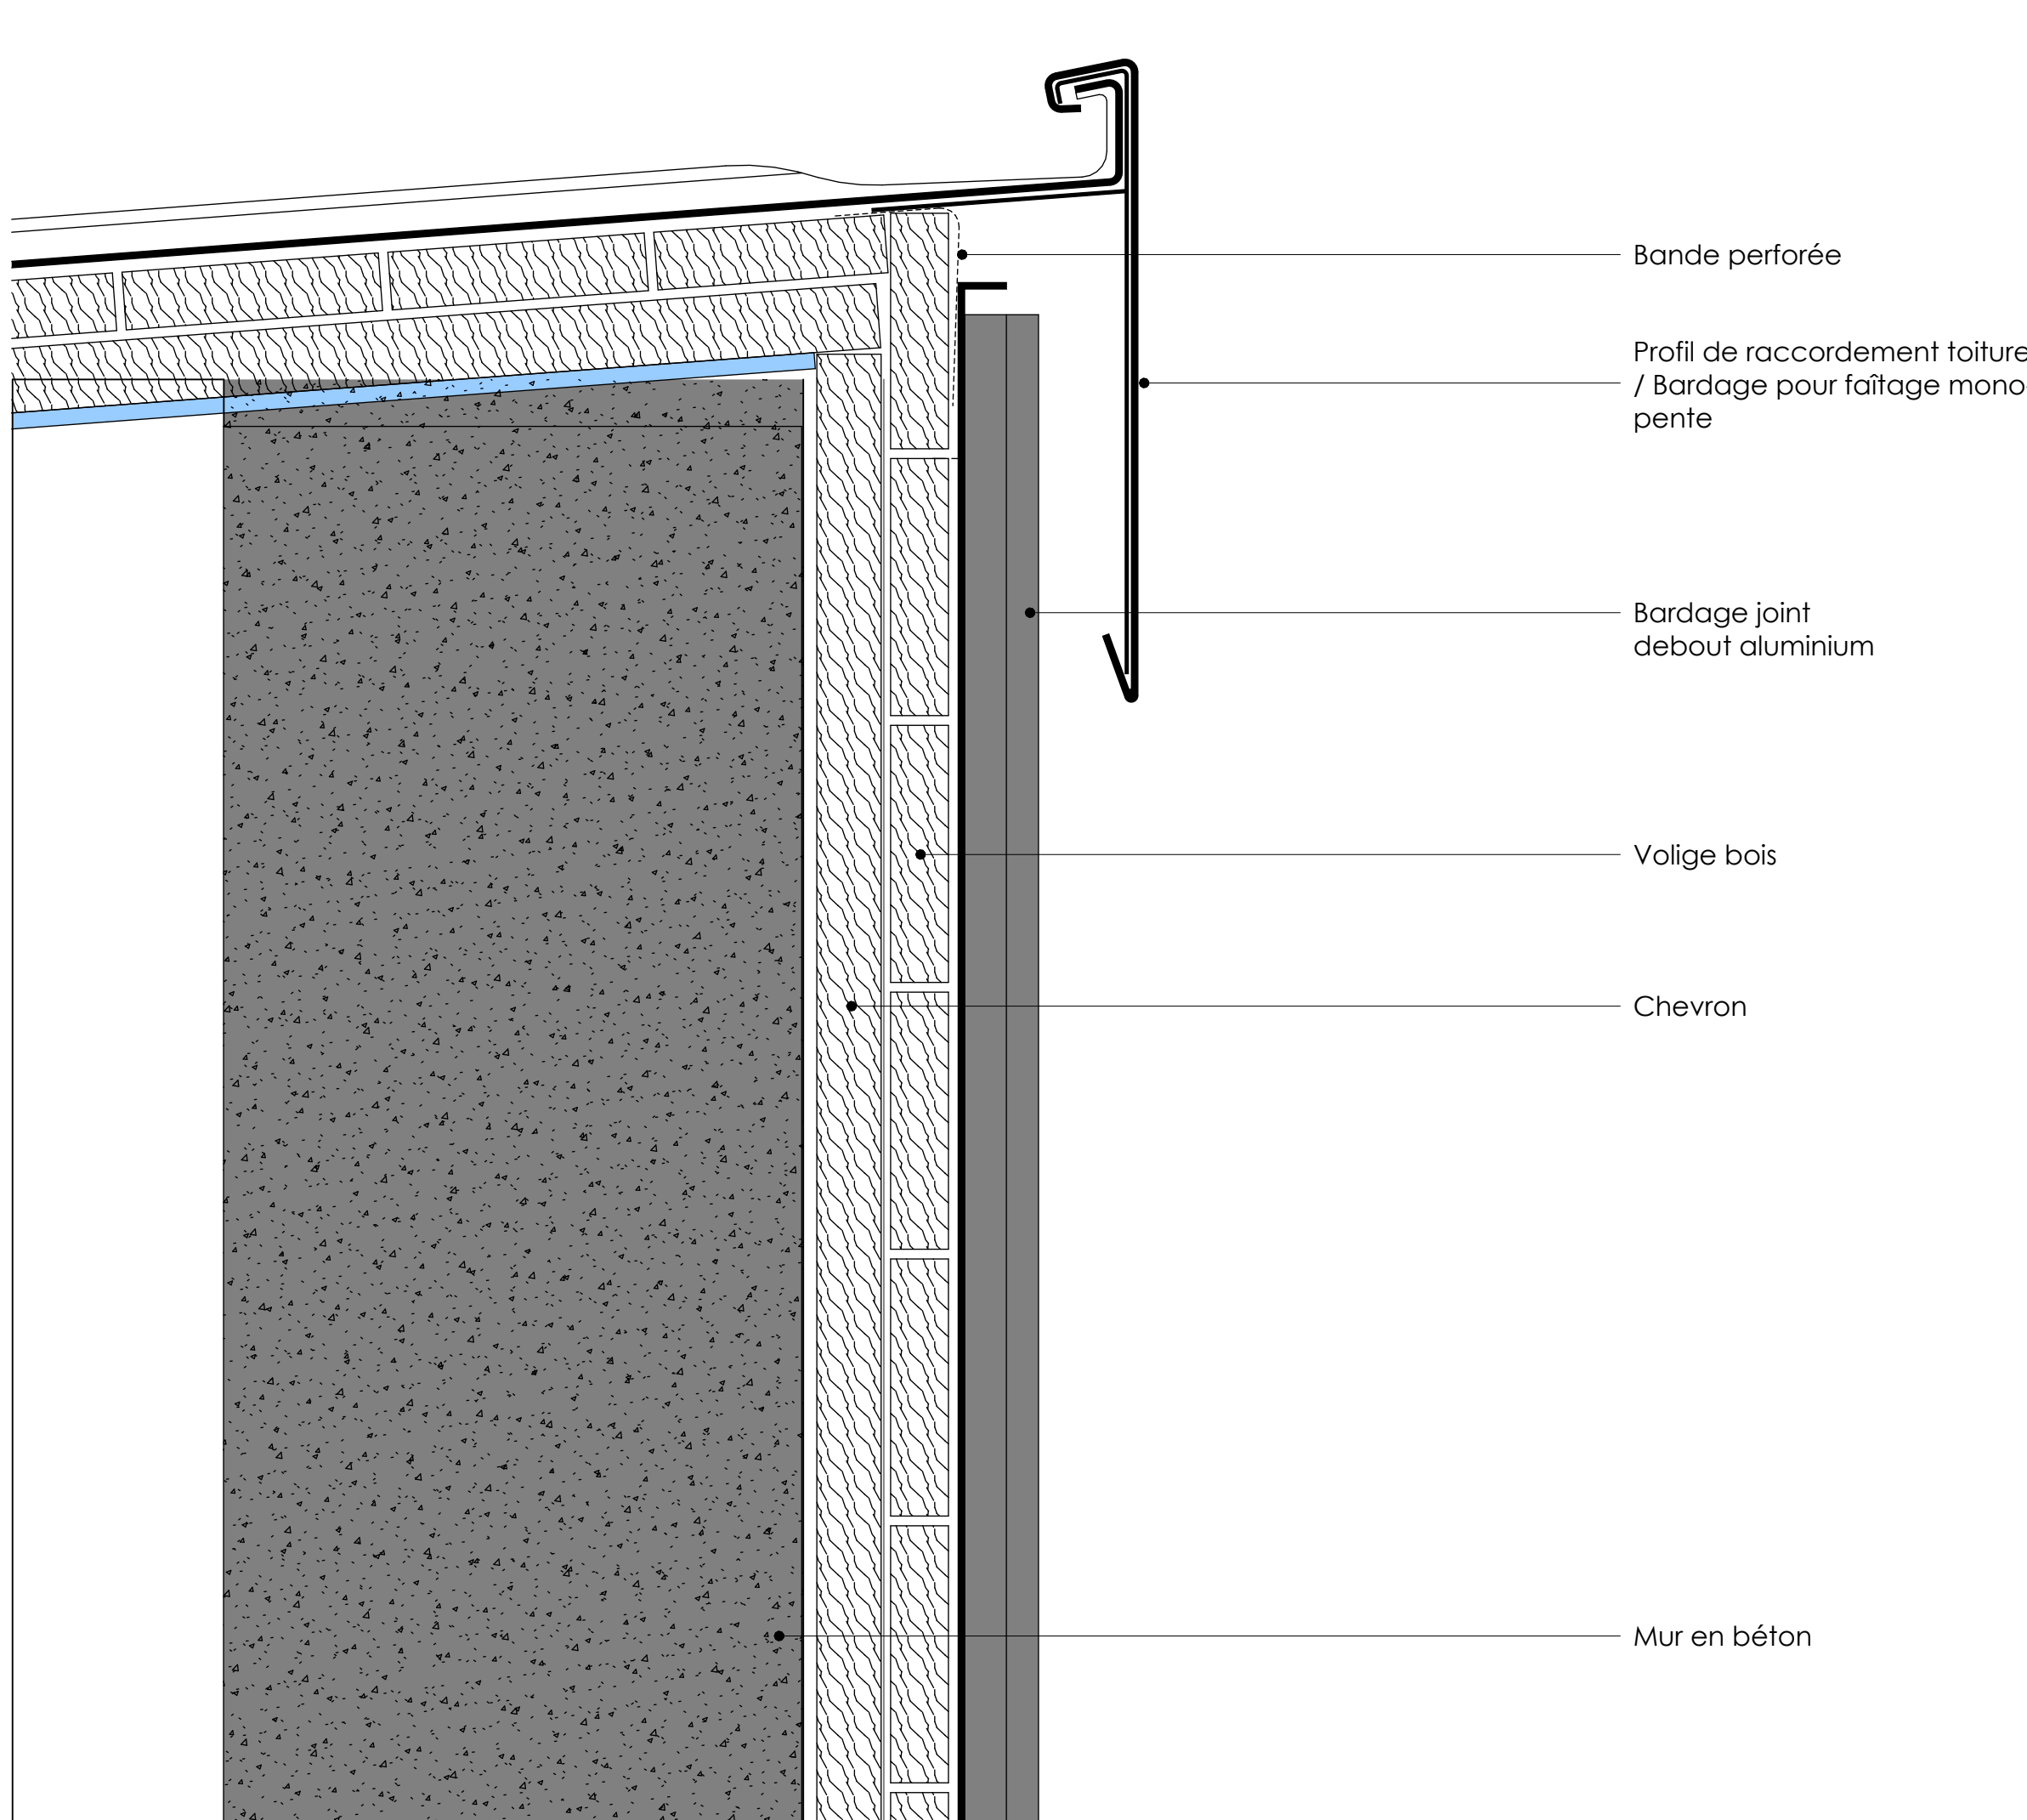

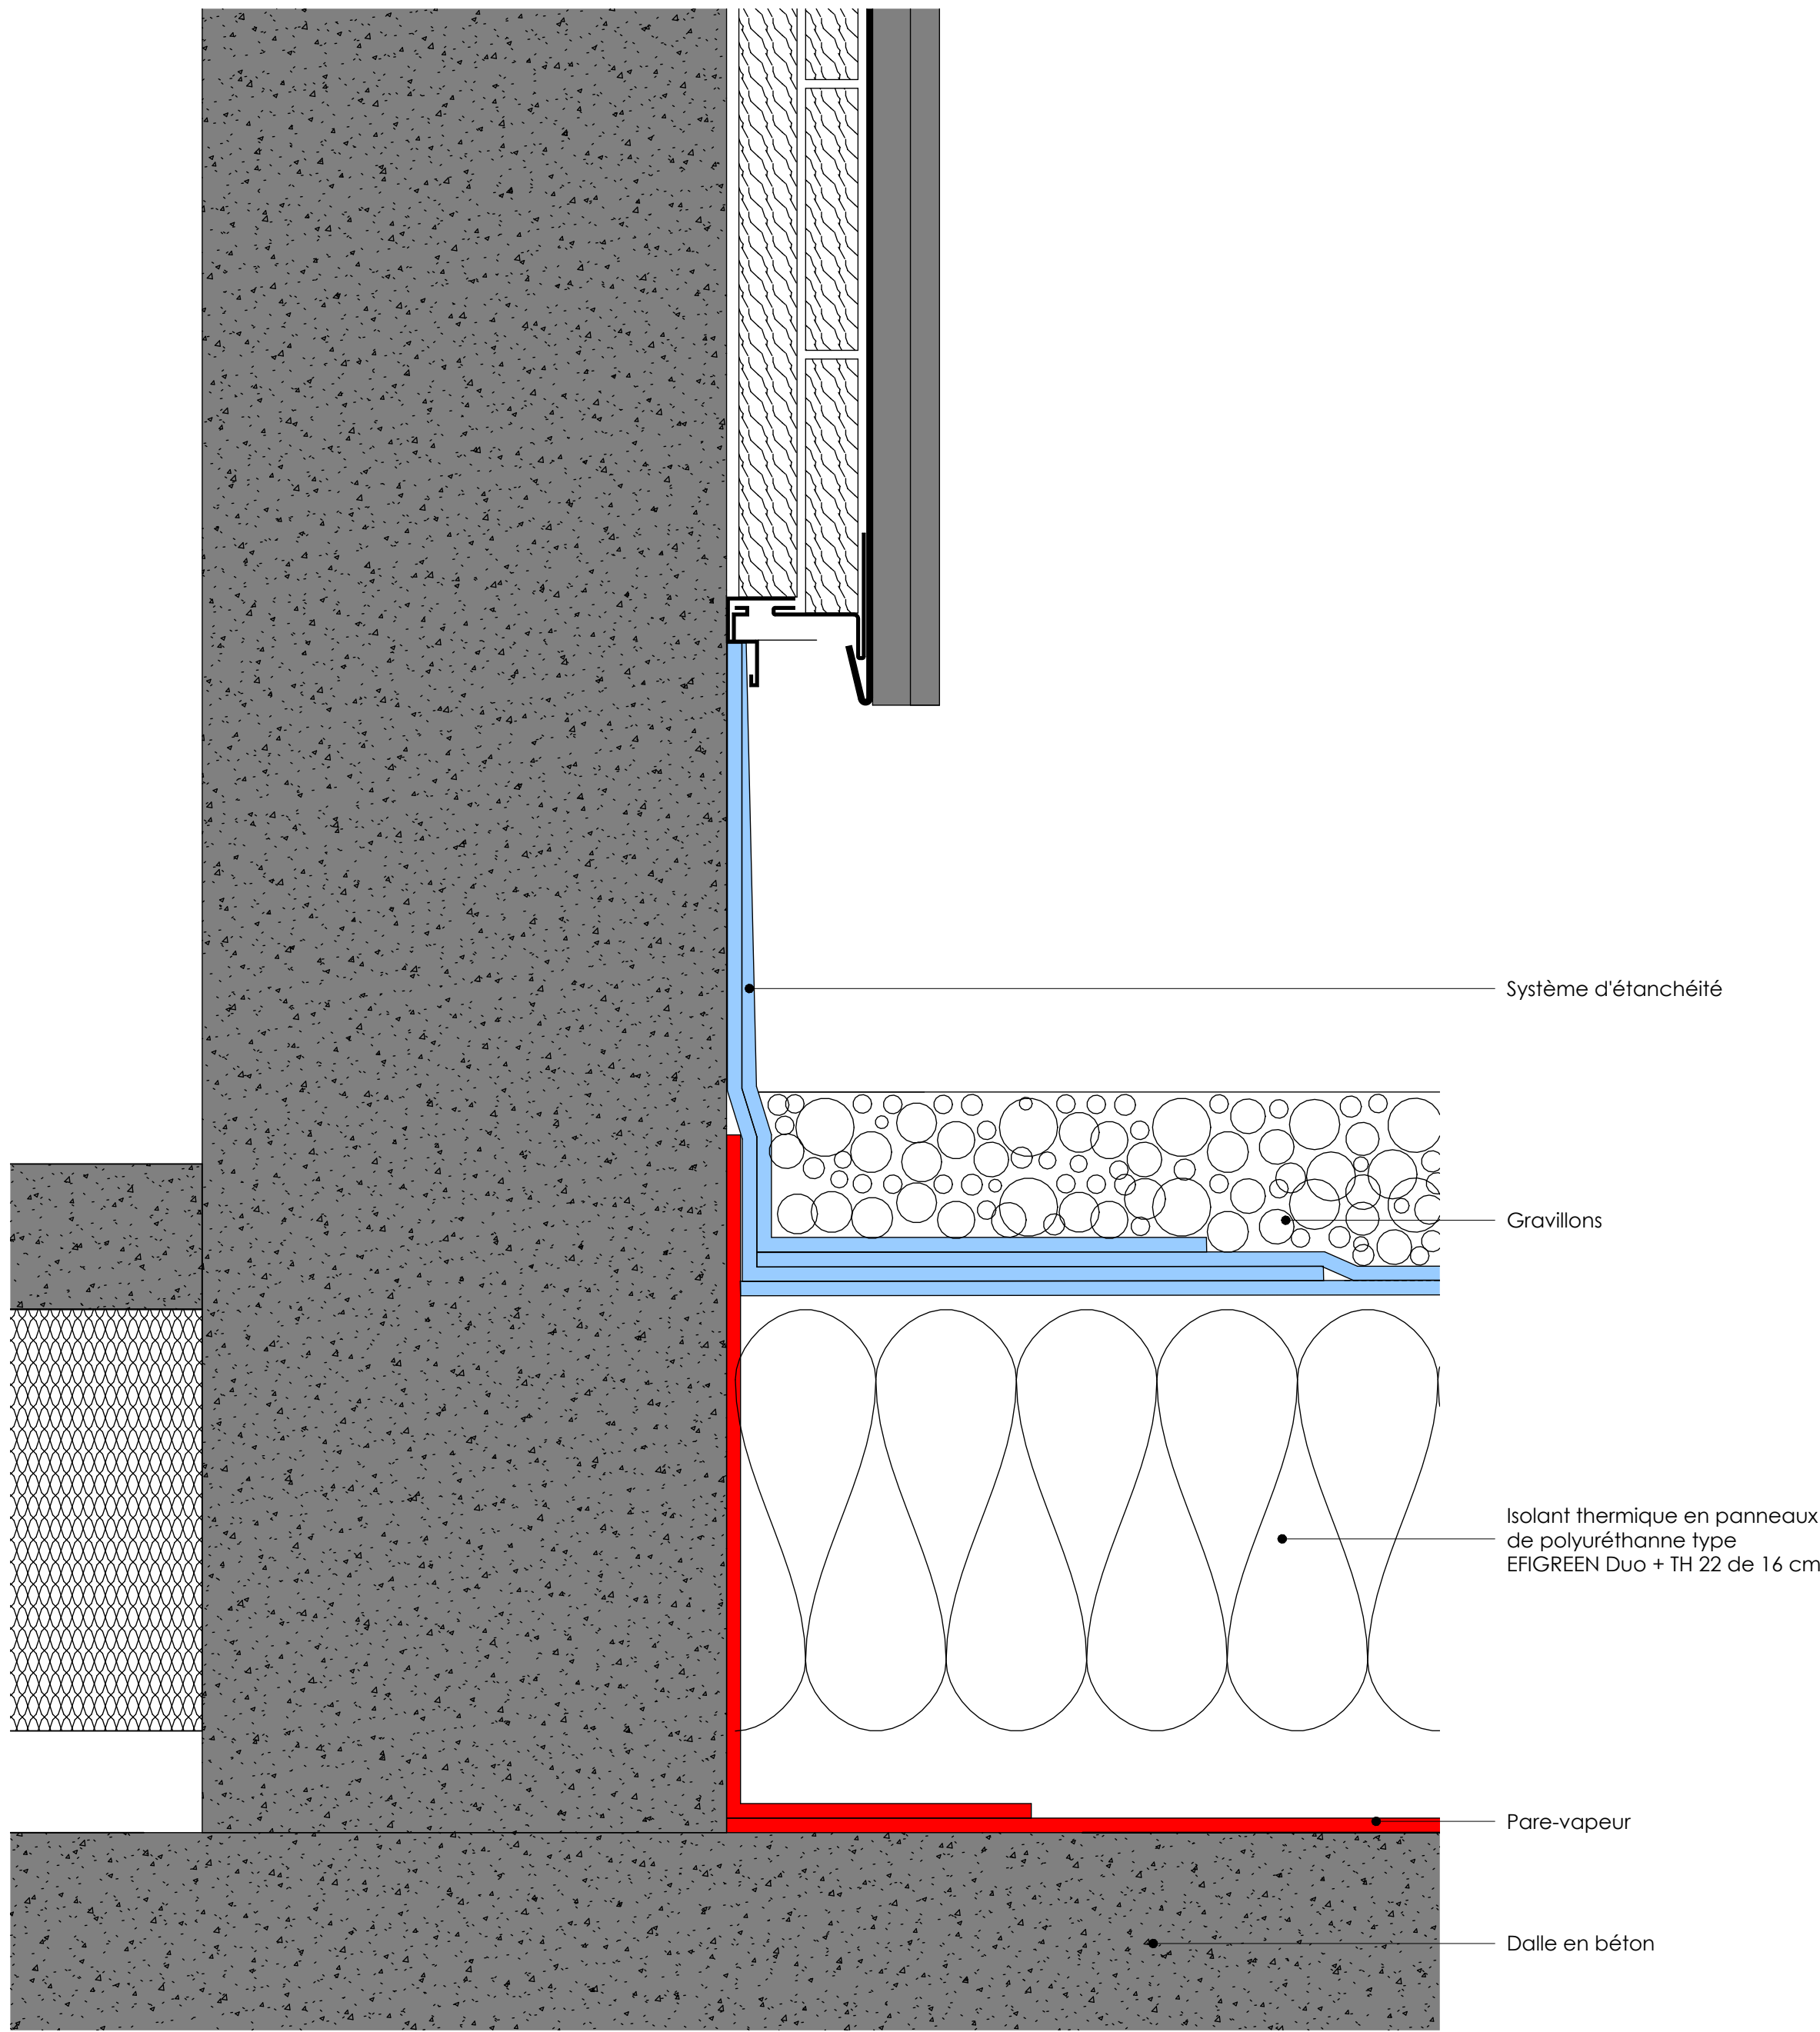



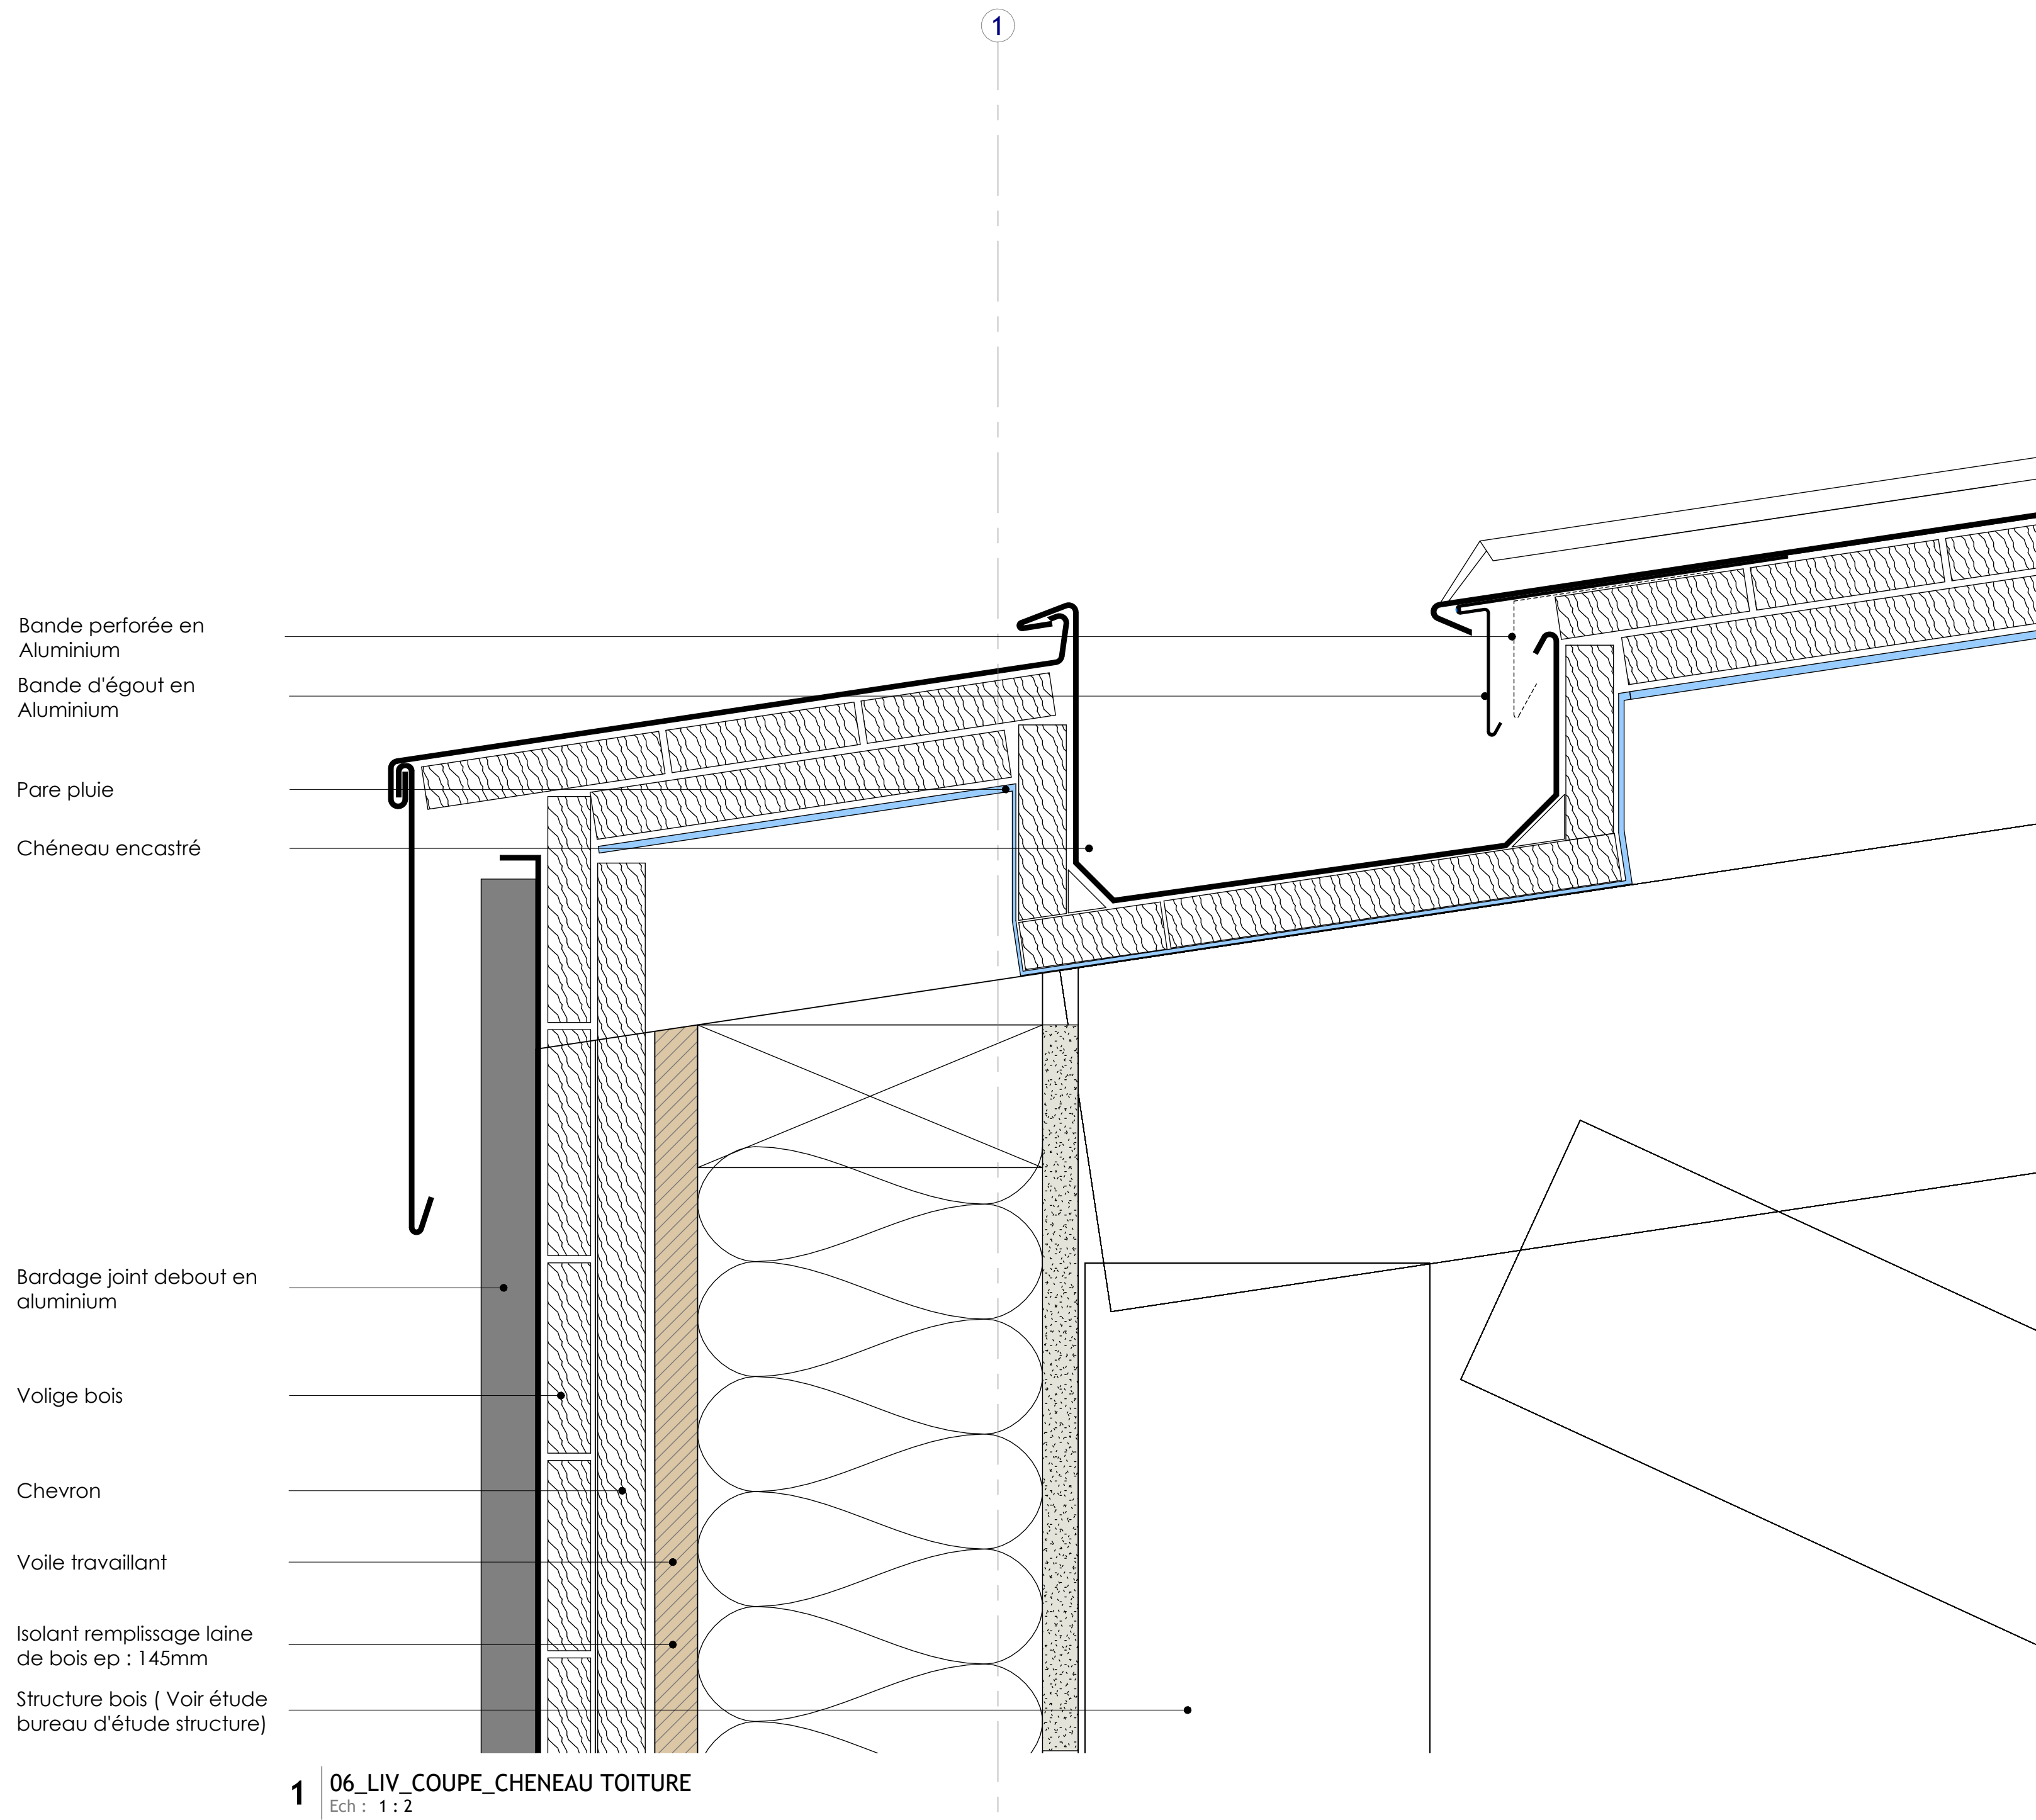





4 | 06\_LIV\_COUPE\_RACCORD TOITURE / BARDAGE  
Ech : 1 : 2



5 | 06\_LIV\_COUPE\_PIED DE FACADE/ TOITURE TERRASSE  
Ech : 1 : 2



1 | 06\_LIV\_COUPE\_CHENEAU TOITURE  
Ech : 1 : 2

ce plan, propriété exclusive de L.E.A., est strictement confidentiel et ne peut être copié ou diffusé sans son autorisation écrite															
Maitre d'ouvrage :	<b>Centre Hospitalier ESQUIROL</b> 15 Rue du Docteur Marcland BP 61730 - 87025 LIMOGES Cedex					 <b>LEA</b> 8 Chemin des Groux de la Selle 78750 Mareil-Marly Tel : 01 39 73 00 47 - Fax : 01 39 73 00 48 E-mail : contact@lea-architecte.fr									
Maitre d'oeuvre :	<b>LEA</b> 8 Chemin des Groux de la Selle 78750 Mareil-Marly Tel : 01 39 73 00 47 - Fax : 01 39 73 00 48 E-mail : contact@lea-architecte.fr					 <b>LEA</b> 8 Chemin des Groux de la Selle 78750 Mareil-Marly Tel : 01 39 73 00 47 - Fax : 01 39 73 00 48 E-mail : contact@lea-architecte.fr									
Opération :	EXTENSION DU BATIMENT ADRIEN DANY					Dernière mise à jour				24/12/2025					
Adresse :	15 Rue du Docteur Marcland 87025 LIMOGES					Description				Date		In			
Bureau d'étude Technique TCE :	<b>NOVAM INGENIEURIE</b> 4 All. Marie Berthaut Bât B 46 étage 35000 Rennes Tel : 02 23 25 01 30									DOSSIER PRODCÉ		24/11/2025		A	
Economiste de la construction Lots Architecturaux :	<b>VANGUARD ASSOCIÉS</b> 57 Rue Paul Bert 93400 Saint-Ouen Tel : 01 80 89 99 80									Mise à jour DCE		24/12/2025		B	
Bureau d'étude Développement durable :	<b>VIZEA</b> 24 Rue Rollant 33000 Bordeaux Tel : 05 35 54 53 11														
Bureau d'étude ACOUSTIQUE :	<b>GAMBA</b> 163 Rue du Colomier 31670 LABEGE														
Bureau d'étude PAYSAGISTE :	<b>PAYSAGISTE</b> Agence B, Jardins & Paysages 111 Rue de Paris - 16000 Angoulême Tel : 09 84 49 88 50														
Bureau de contrôle :	<b>SOCOTEC</b> 5 Rue Columbia - BP 6833 87068 LIMOGES Cedex 05 55 42 53 50 / serge.verretoux@socotec.com														
Coordonnateur SPS :	<b>CSPS</b> VERITAS 21 Rue Columbia - LIMOGES 07 79 70 94 75														
Plan de référence															
<b>Détails constructifs - Chéneau bardage Alu</b>															
CHE	PRO/DCE	LEA	00	ARC	DET	TZ	A0	1 : 2	LEA						
							Format	Echelle	Dessiné par						
							TN	11,04	B						
N. PROJET	PHASE	EMETTEUR	LOT	DISCIPLINE	TYPE	ZONE	NIVEAU	F. NUMERO	INDICE						