




2 | 06_LIV_FACADE FILE 6/7
Ech : 1 : 20

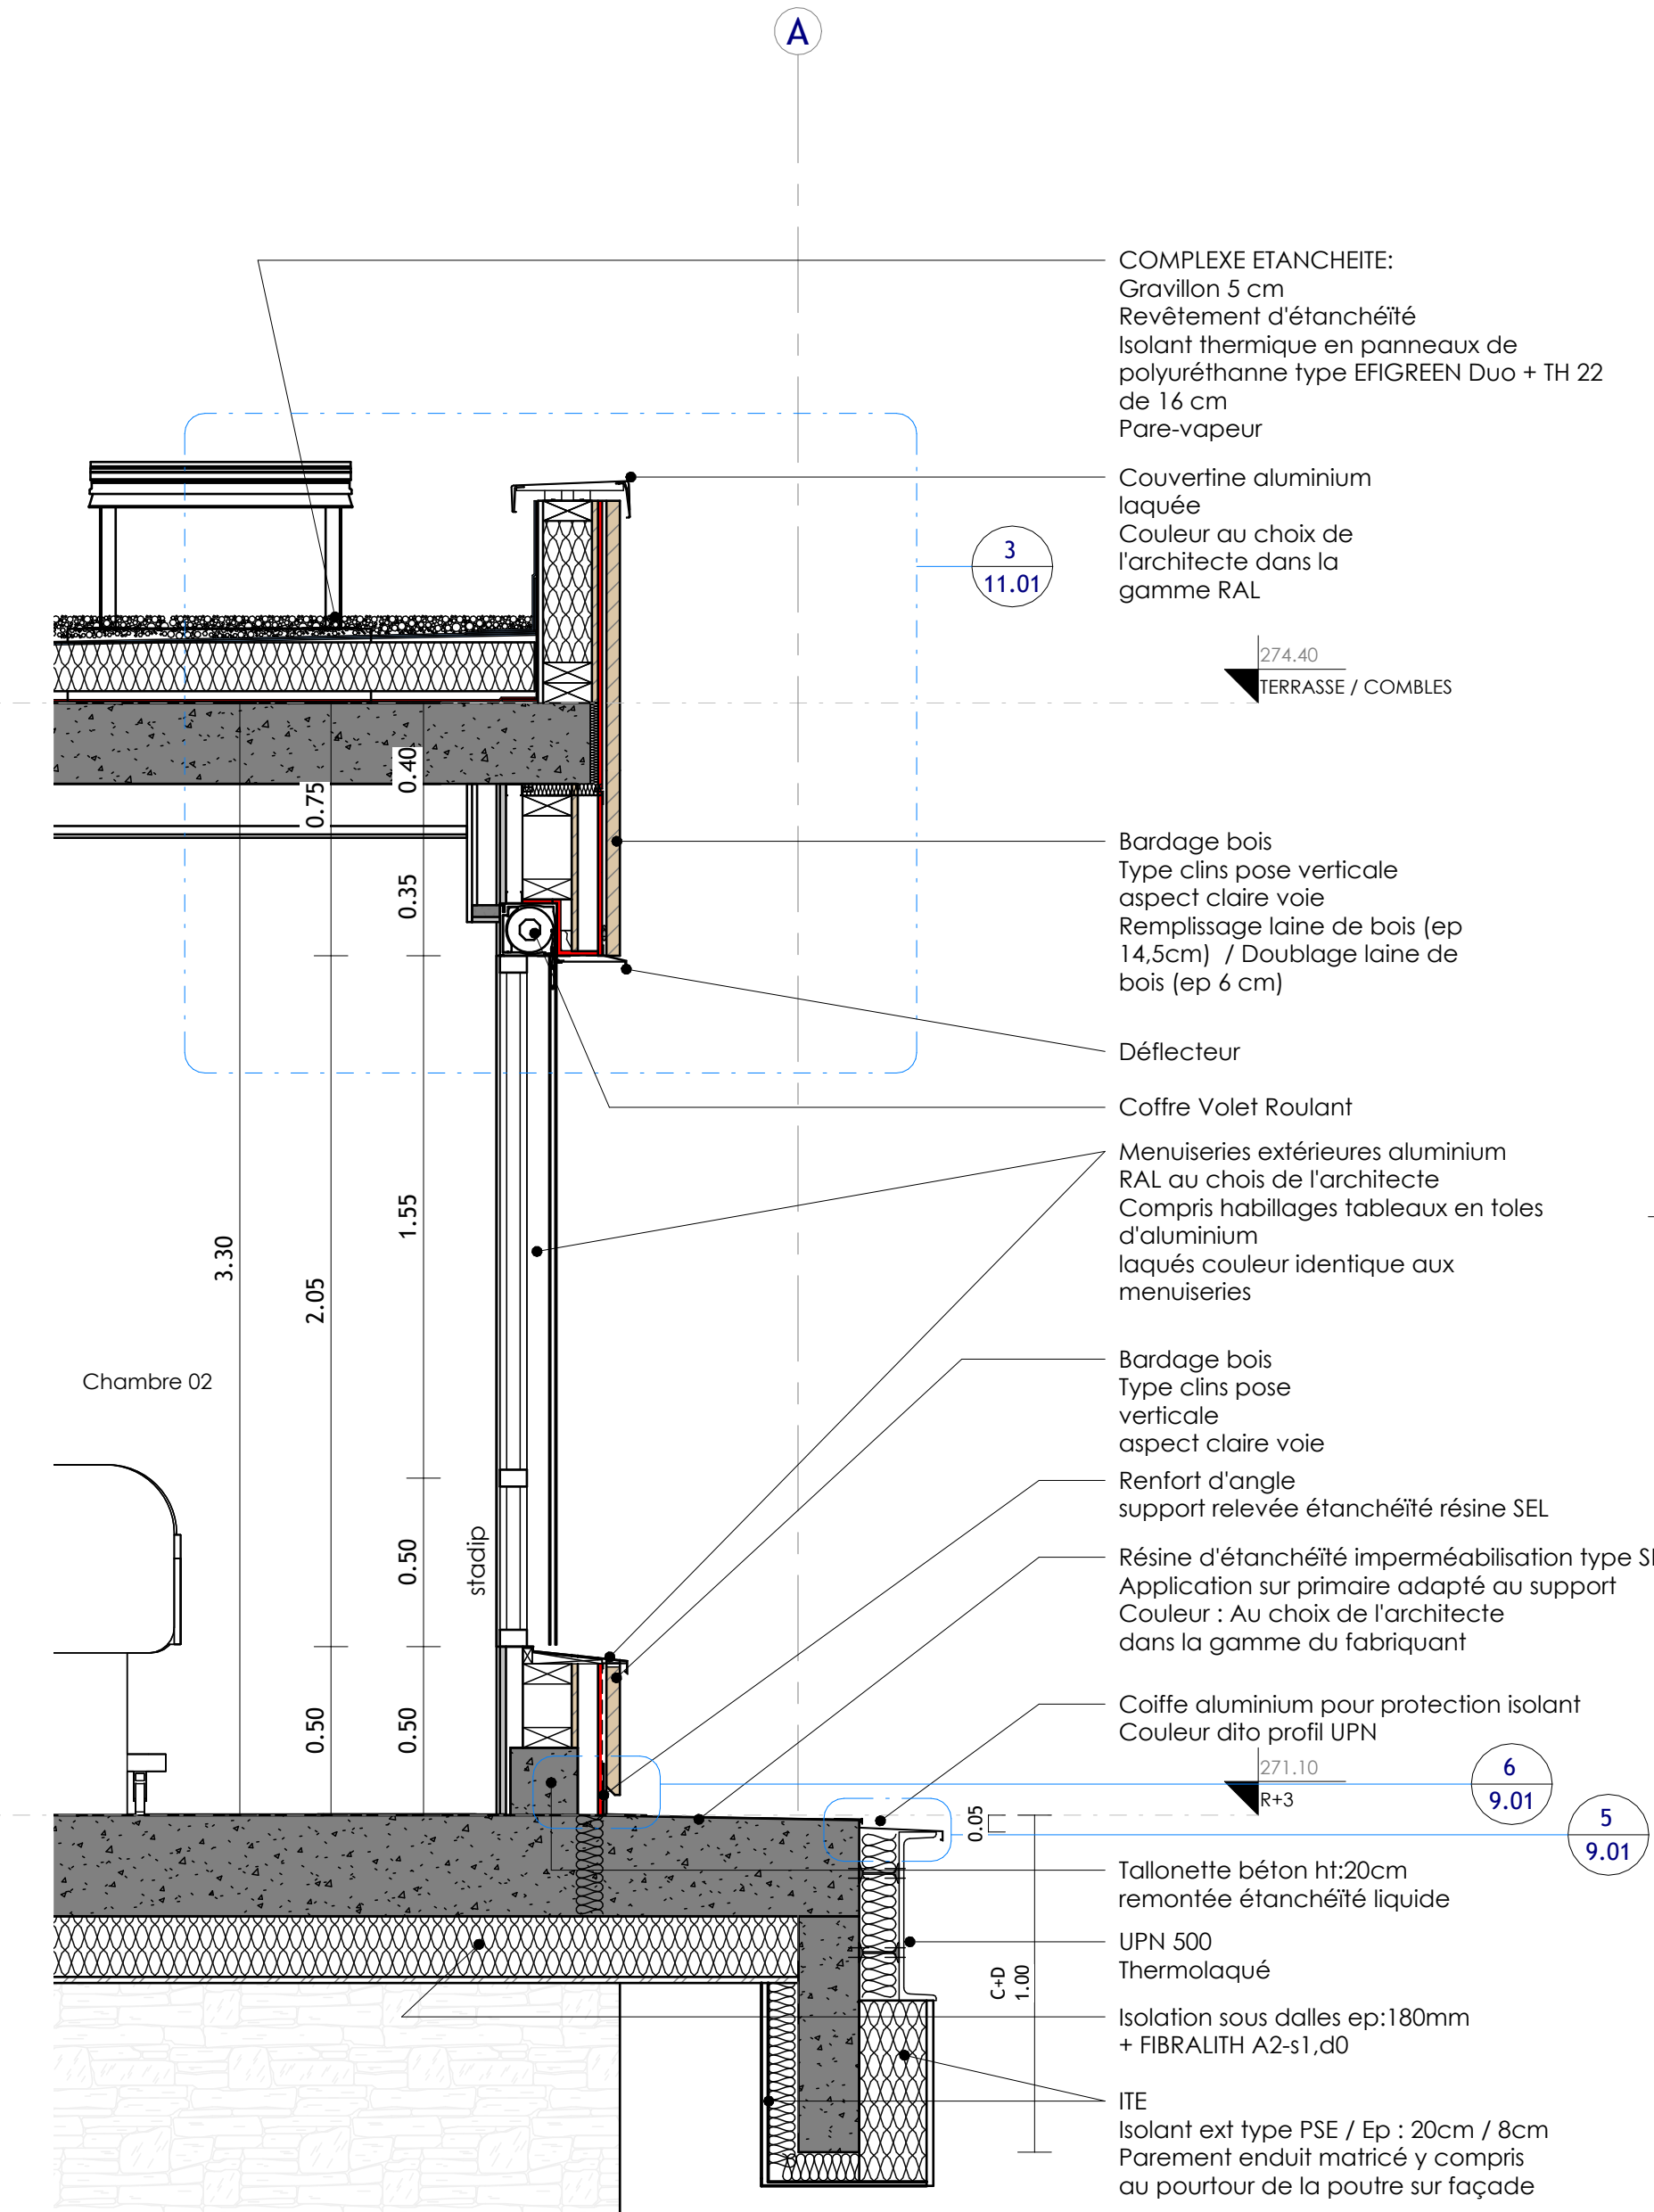


1 | 06_LIV_COUPE FILE 2/3
Ech : 1 : 20

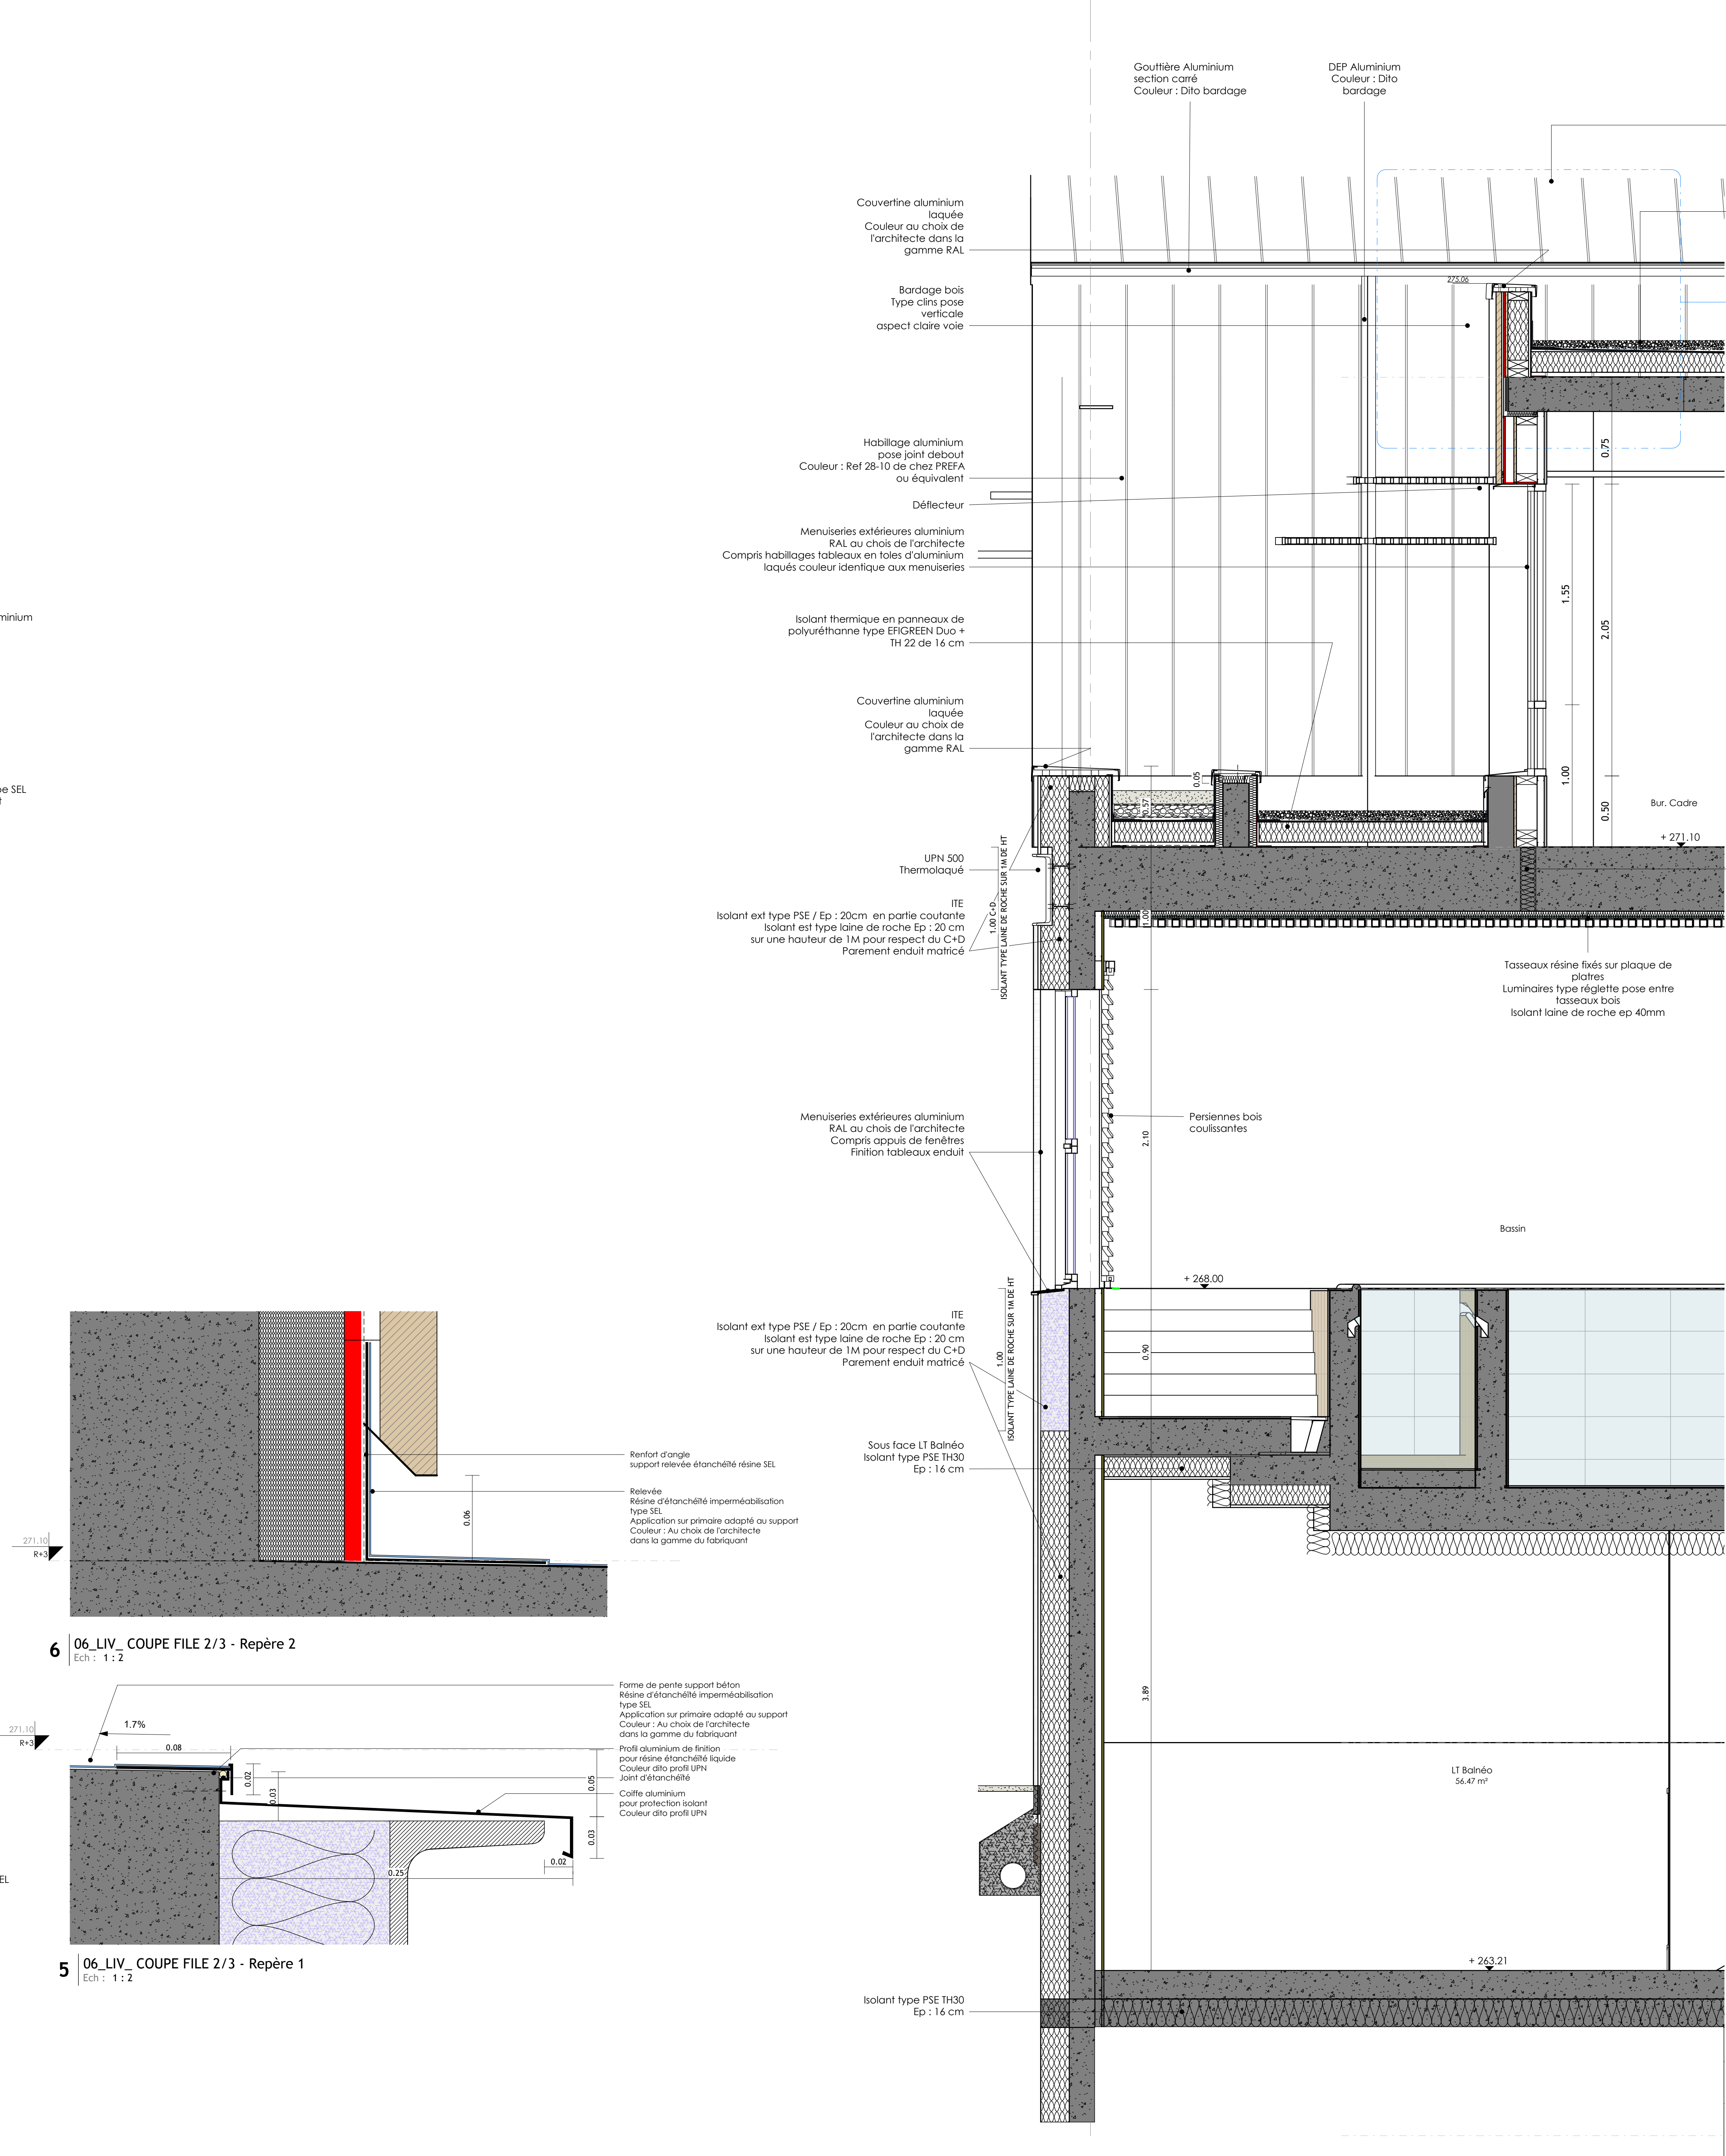

3 | 06_LIV_FACADE FILE 8/9
Ech : 1 : 20

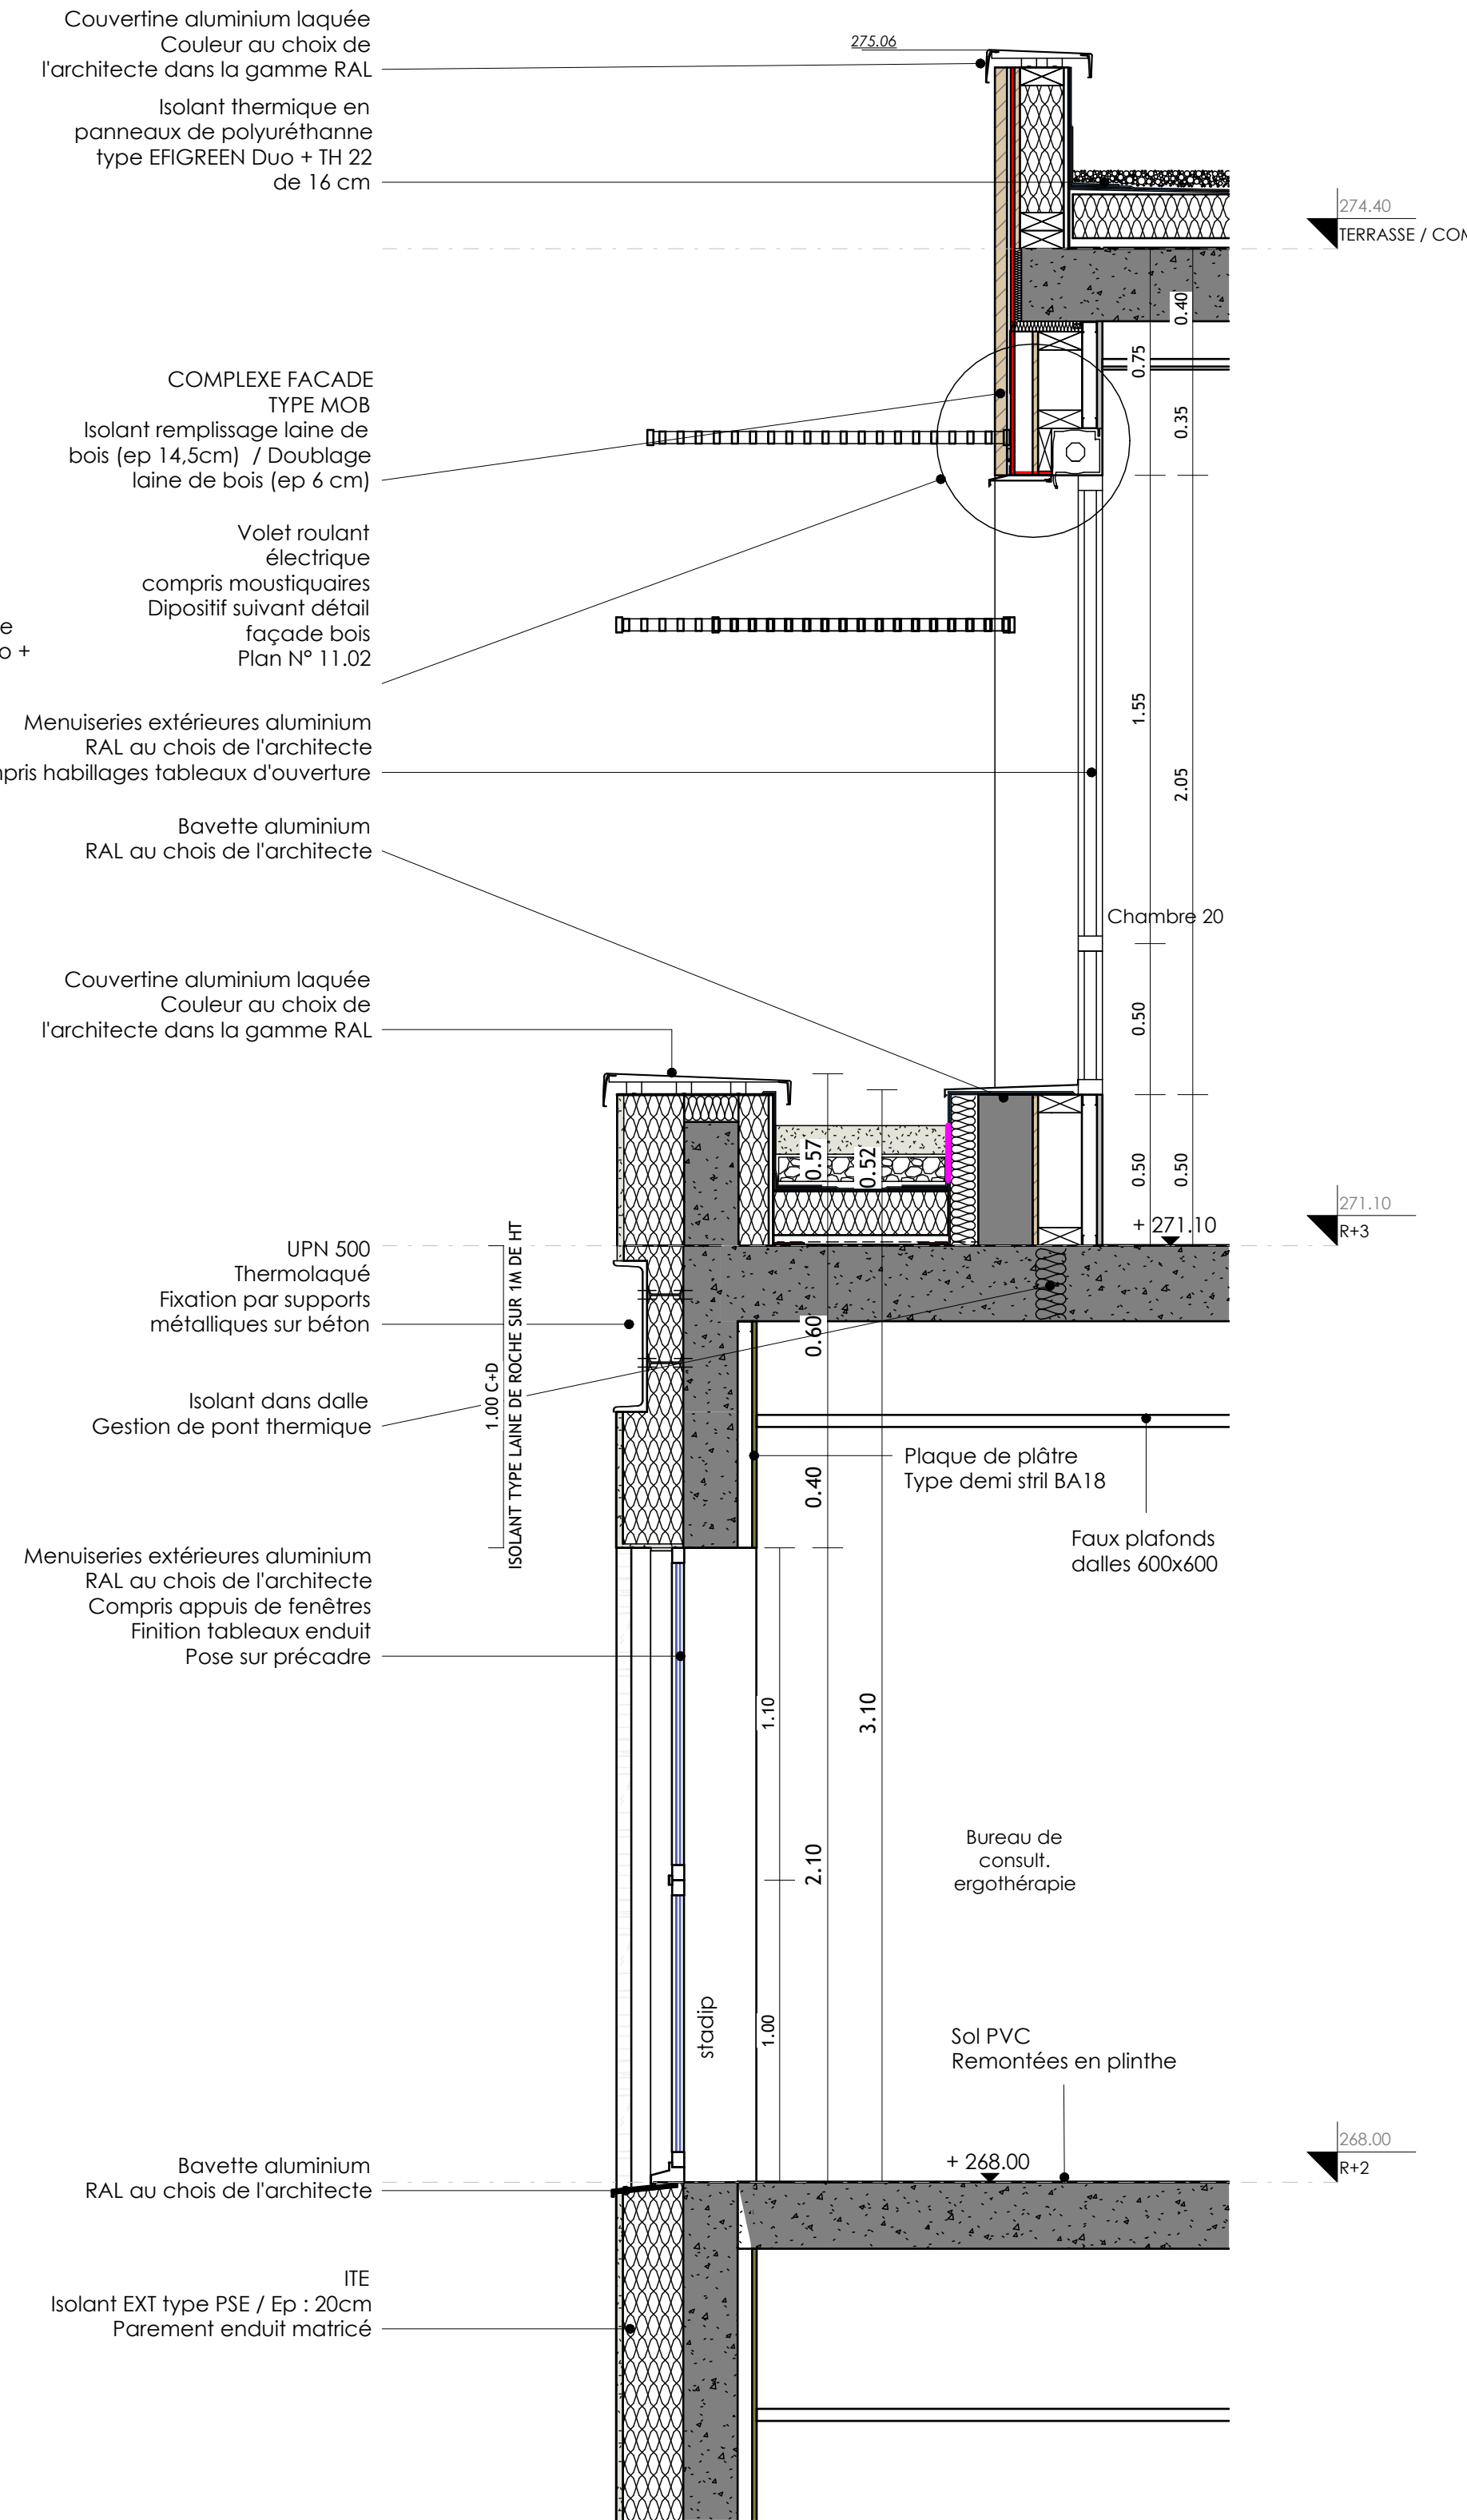

4 | 06_LIV_FACADE FILE 11
Ech : 1 : 20

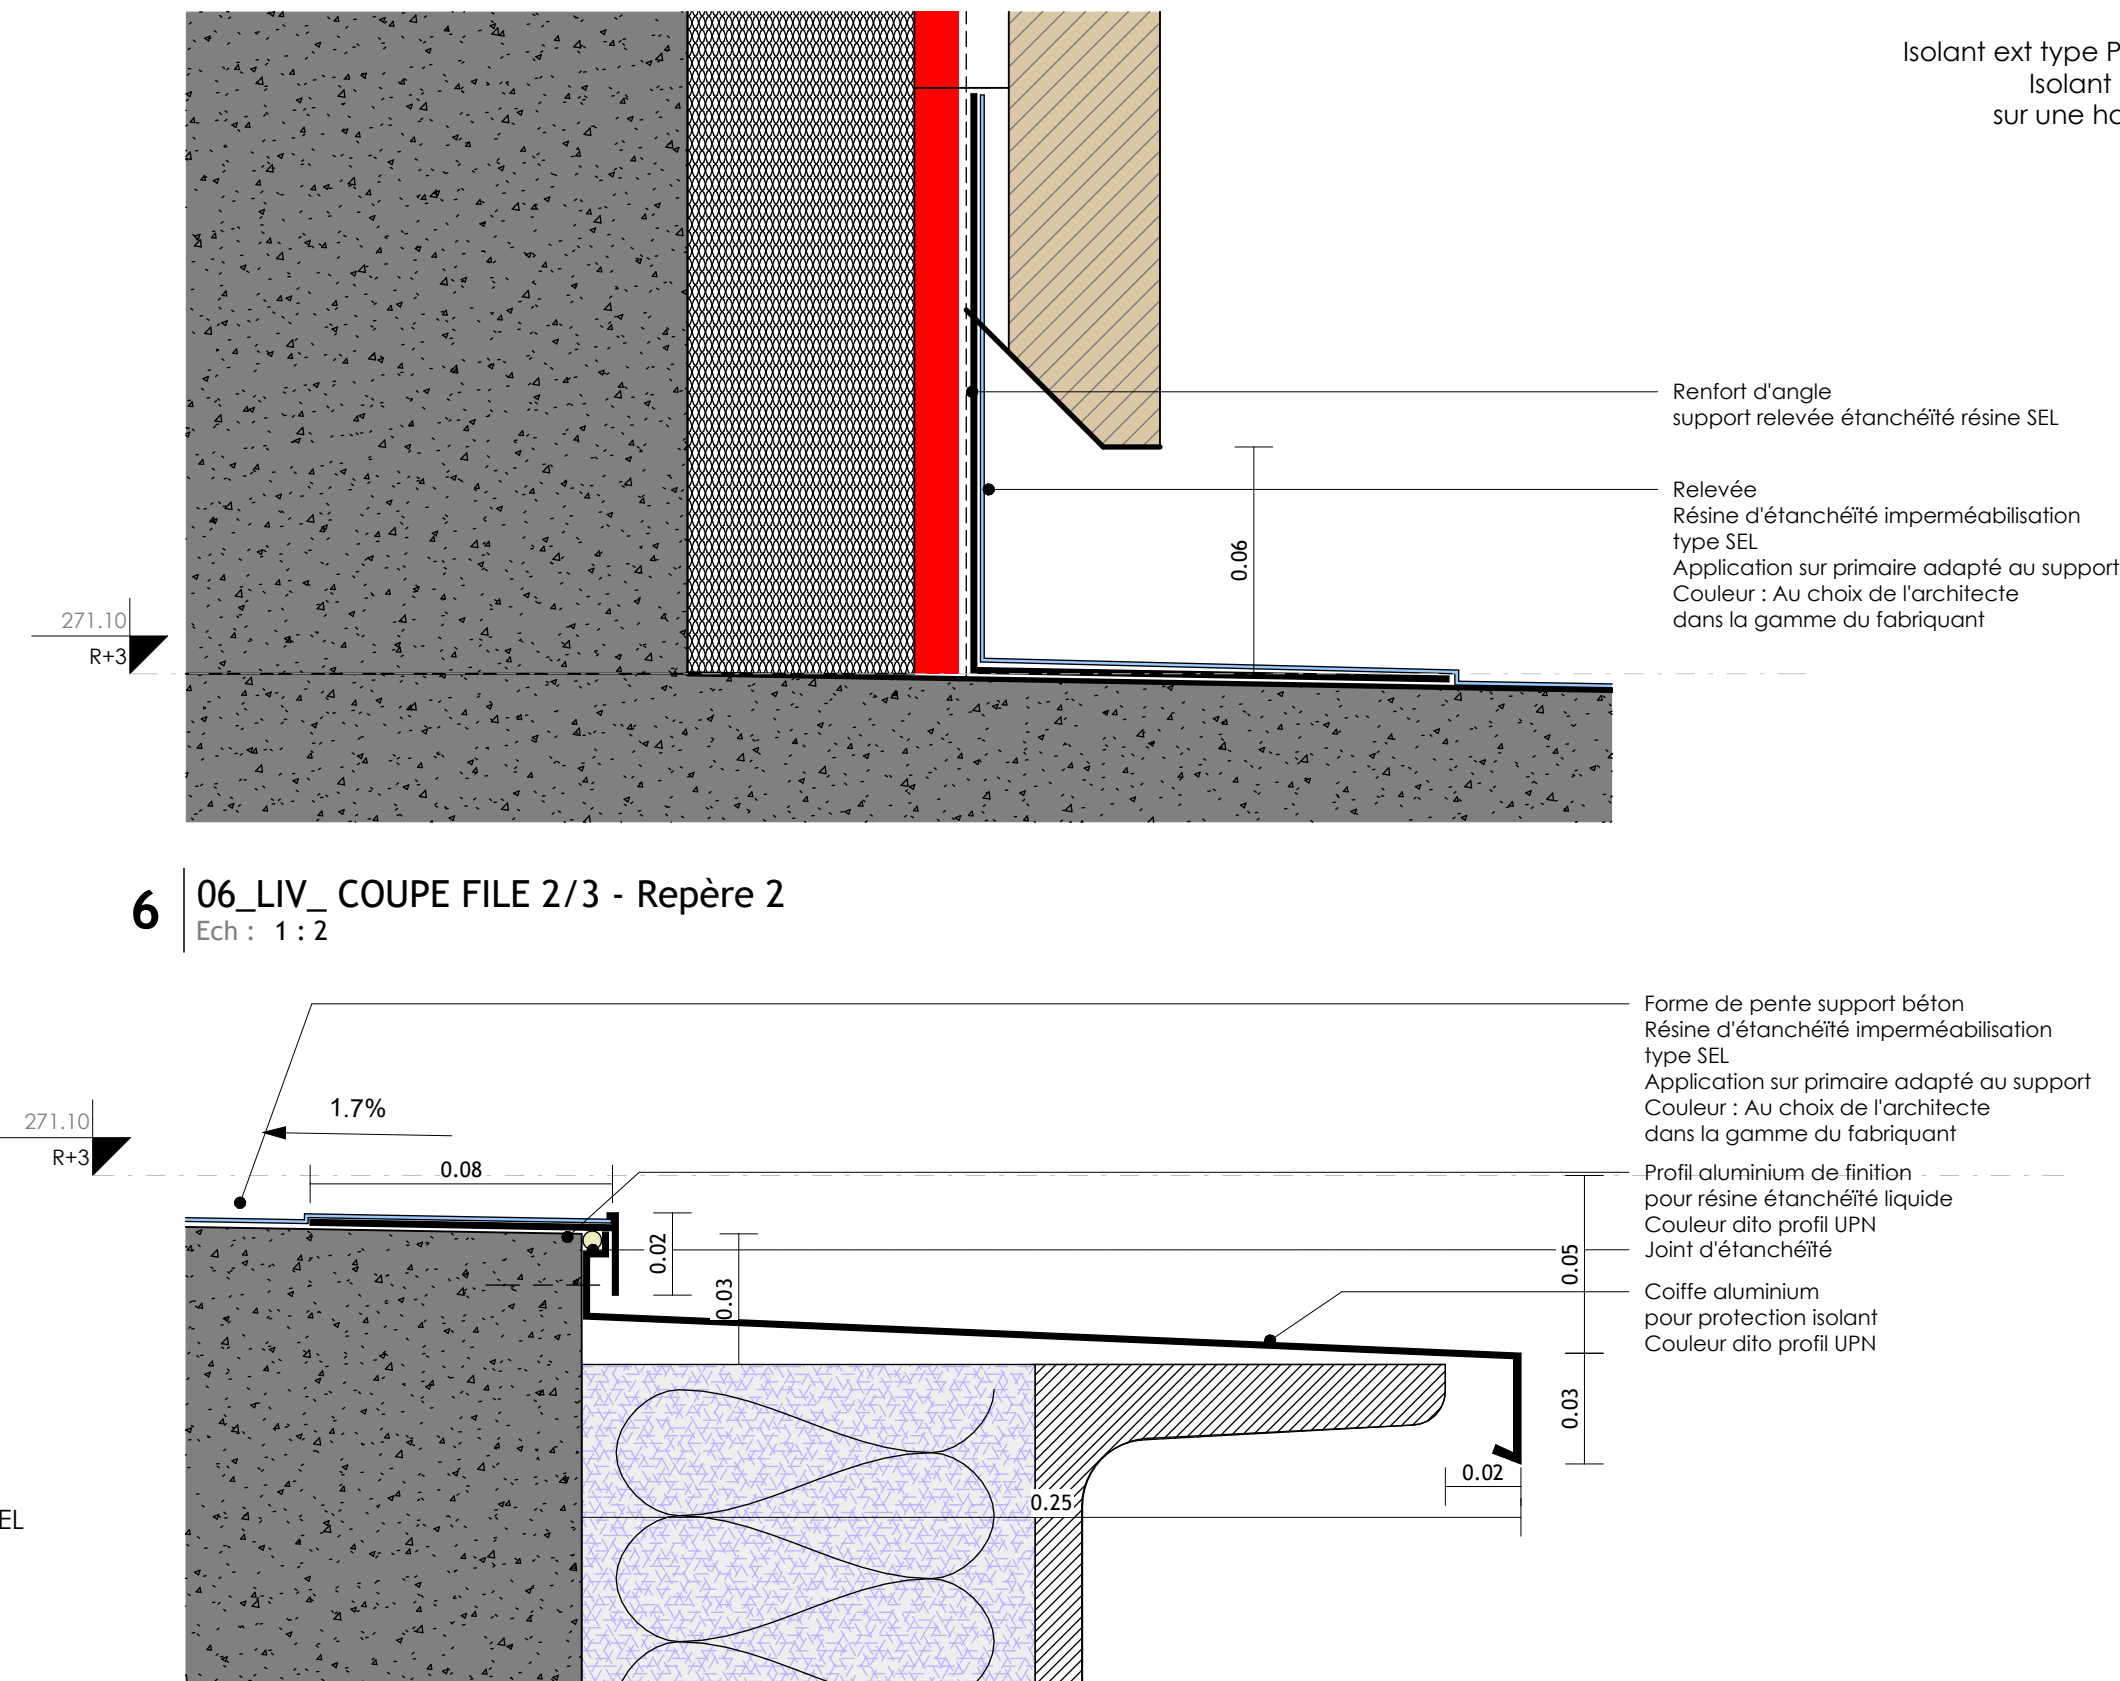

5 | 06_LIV_COUPE FILE 2/3 - Repère 1
Ech : 1 : 2

6 | 06_LIV_COUPE FILE 2/3 - Repère 2
Ech : 1 : 2

ce plan, propriété exclusive de L.E.A., est strictement confidentiel et ne peut être copié ou diffusé sans son autorisation écrite.				
Maître d'ouvrage :	Centre Hospitalier ESQUIROL 15 Rue du Docteur Marland BP 61730 - 87025 LIMOGES Cedex		 	
Maître d'oeuvre :	LEA 9 Chemin des Groux de la Selle 78750 Mareil-Marly Tel : 01 39 73 00 47 - Fax : 01 39 73 00 48 E-mail : contact@lea-architecte.fr			
Opération :	EXTENSION DU BATIMENT ADRIEN DANY			
Adresse :	15 Rue du Docteur Marland 87025 LIMOGES			Dernière mise à jour
Bureau d'étude Technique TCE :	NOVAM INGENIEURIE 4 All. Marie Berthaut Bât B 46 étage 35000 Rennes Tel : 02 23 29 01 30			24/12/25
Economiste de la construction Lots Architecturaux :	VANGUARD ASSOCIES 57 Rue Paul Bert 93400 Saint-Ouen Tel : 01 80 89 99 80			Description DOSSIER PRODCÉ Mise à jour DCE
Bureau d'étude Développement durable :	VIZEA 24 Rue Rolland 33000 Bordeaux Tel : 05 35 54 53 11		Date 24/11/2025 24/12/2025	
Bureau d'étude ACOUSTIQUE :	GAMBA 163 Rue du Colombar 31670 LABEGE			
Bureau d'étude PAYSAGISTE :	PAYSAGISTE Agence B. Jardins & Paysages 111 Rue de Paris - 18000 Angoulême Tel : 09 84 49 88 50			
Bureau de contrôle :	SOCOTEC 5 Rue Columbia - BP 6833 87068 LIMOGES Cedex 05 55 42 63 50 / serge.verretoux@socotec.com			
Coordonnateur SPS :	CSPS VERITAS 21 Rue Columbia - LIMOGES 07 73 70 94 75			



Plan de référence			
Coupes détails projet			
CHE	PRO/DCE	LEA	00
ARC	DET	TZ	TN
N. PROJET	PHASE	EMETTEUR	LOT
DISCIPLINE	TYPE	ZONE	NIVEAU
F. NUMERO	INDICE		