








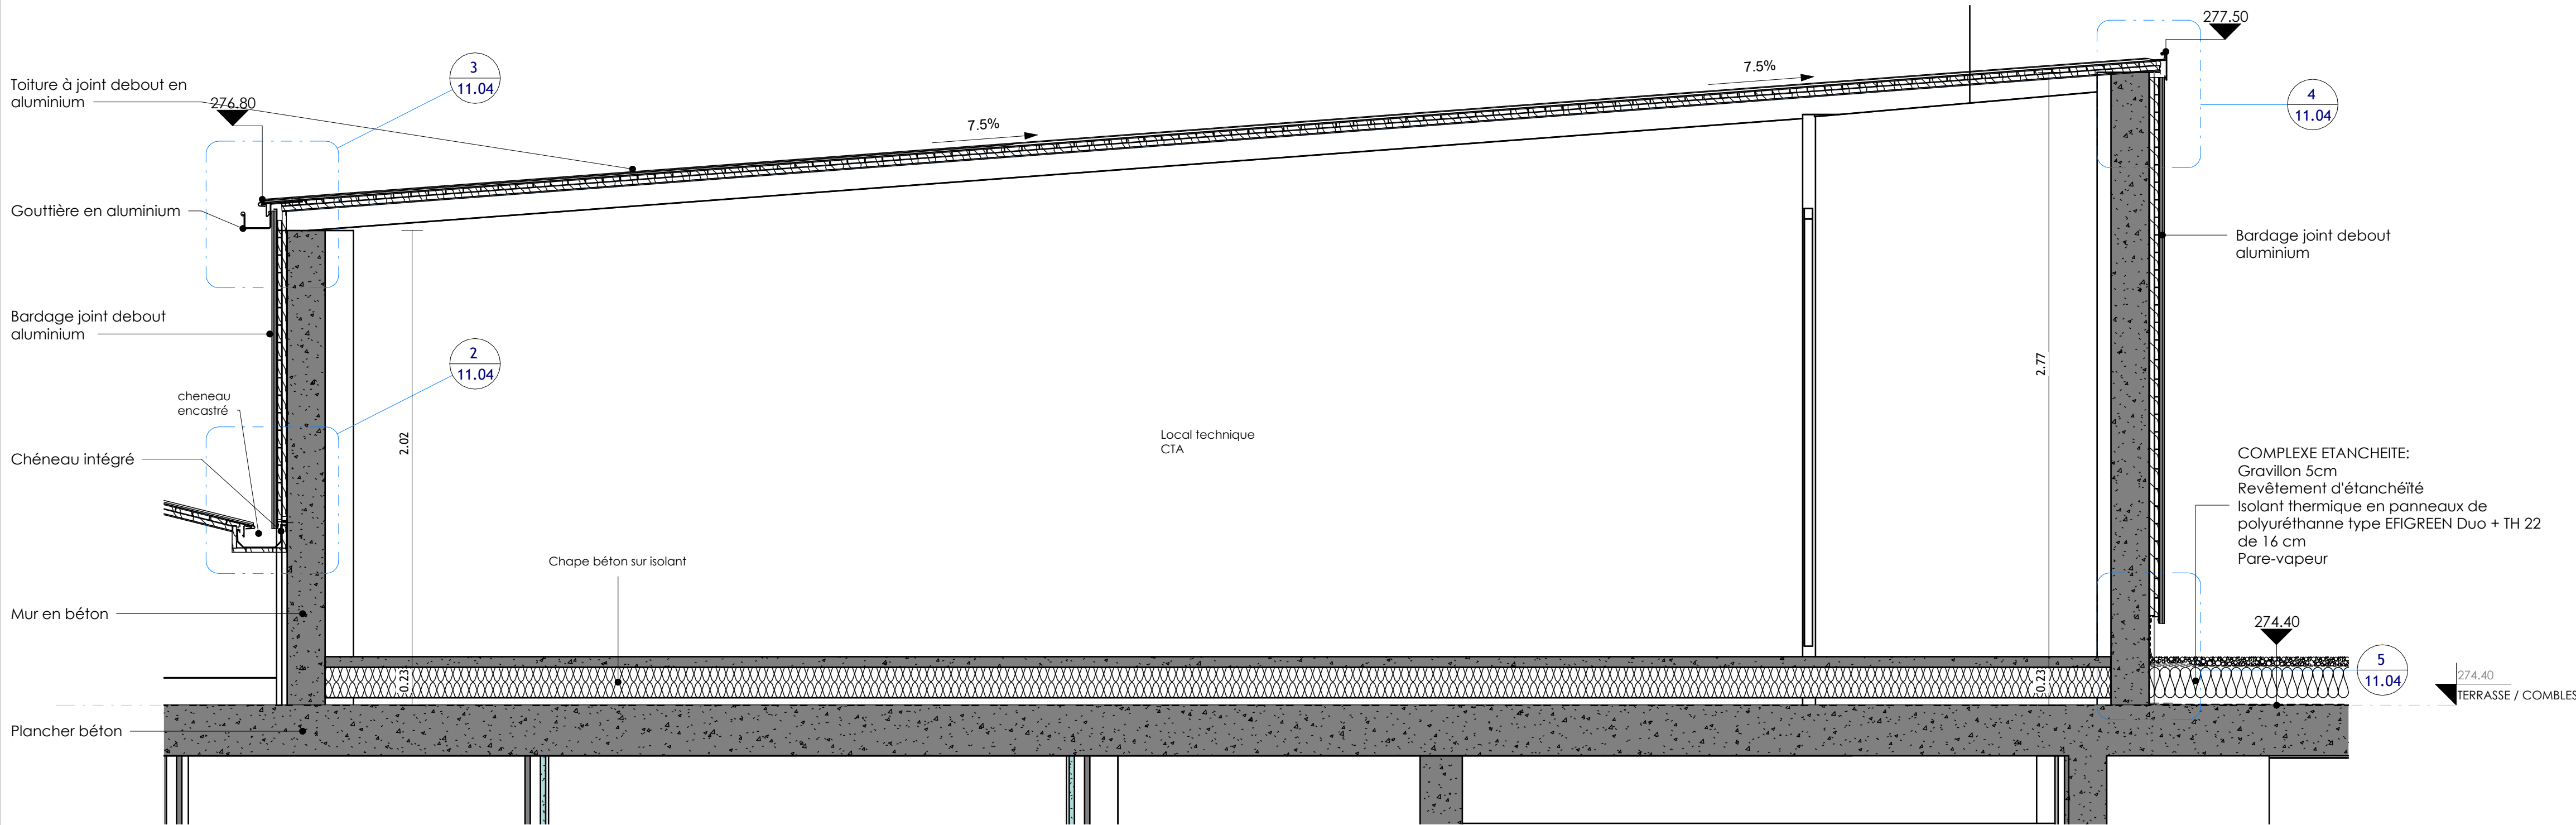

2 | 06_LIV COUPE TRANSVERSALE LOCAL CTA
Ech : 1 : 20



1 | 06_LIV COUPE LONGITUDINALE LOCAL CTA
Ech : 1 : 20

ce plan, propriété exclusive de L.E.A., est strictement confidentiel et ne peut être copié ou diffusé sans son autorisation écrite										
Maître d'ouvrage :		Centre Hospitalier ESQUIROL 15 Rue du Docteur Marcland BP 61730 - 87025 LIMOGES Cedex								
Maître d'oeuvre :		LEA 8 Chemin des Groux de la Selle 78750 Mareil-Marly Tél : 01.39.73.00.47 - Fax : 01.39.73.00.48 E-mail : contact@lea-architecte.fr								
Opération :		EXTENSION DU BATIMENT ADRIEN DANY								
Adresse :		15 Rue du Docteur Marcland 87025 LIMOGES				Dernière mise à jour		24/12/2025		
Bureau d'étude Technique TCE :		NOVAM INGENIEURIE 4 All. Marie Berthaut Bât B 4é étage 35000 Rennes Tel : 02 23 25 01 30						Description	Date	Ind
								DOSSIER PRO/DCE	24/11/2025	A
								Mise à jour DCE	24/12/2025	B
Economiste de la construction Lots Architecturaux:		VANGUARD ASSOCIES 517 Rue Paul Bert 93400 Saint-Ouen Tel : 01 80 89 99 80								
Bureau d'étude Développement durable :		VIZEA 24 Rue Rollant 33000 Bordeaux Tel : 05 35 54 53 11								
Bureau d'étude ACOUSTIQUE :		GAMBA 163 Rue du Colomblrier 31670 LABEGE								
Bureau d'étude PAYSAGISTE :		PAYSAGISTE Agence B. Jardins & Paysages 111 Rue de Paris - 16000 Angoulême Tel : 09 84 49 88 50								
Bureau de contrôle :		SCOTEC 5 Rue Columbia - BP 6833 87068 LIMOGES Cedex 05 55 42 63 50 / serge.verretoux@scotec.com								
Coordonnateur SPS:		CSPS VERITAS 21 Rue Columbia - LIMOGES 07 79 70 94 75								
Plan de référence										
Détails spécifiques - Local CTA								A1	1 : 20	LEA
CHE	PRO/DCE	LEA	00	ARC	DET	TZ	TT	Echelle	Dessiné par	
N. PROJET	PHASE	EMETTEUR	LOT	DISCIPLINE	TYPE	ZONE	NIVEAU	F. NUMERO	INDICE	