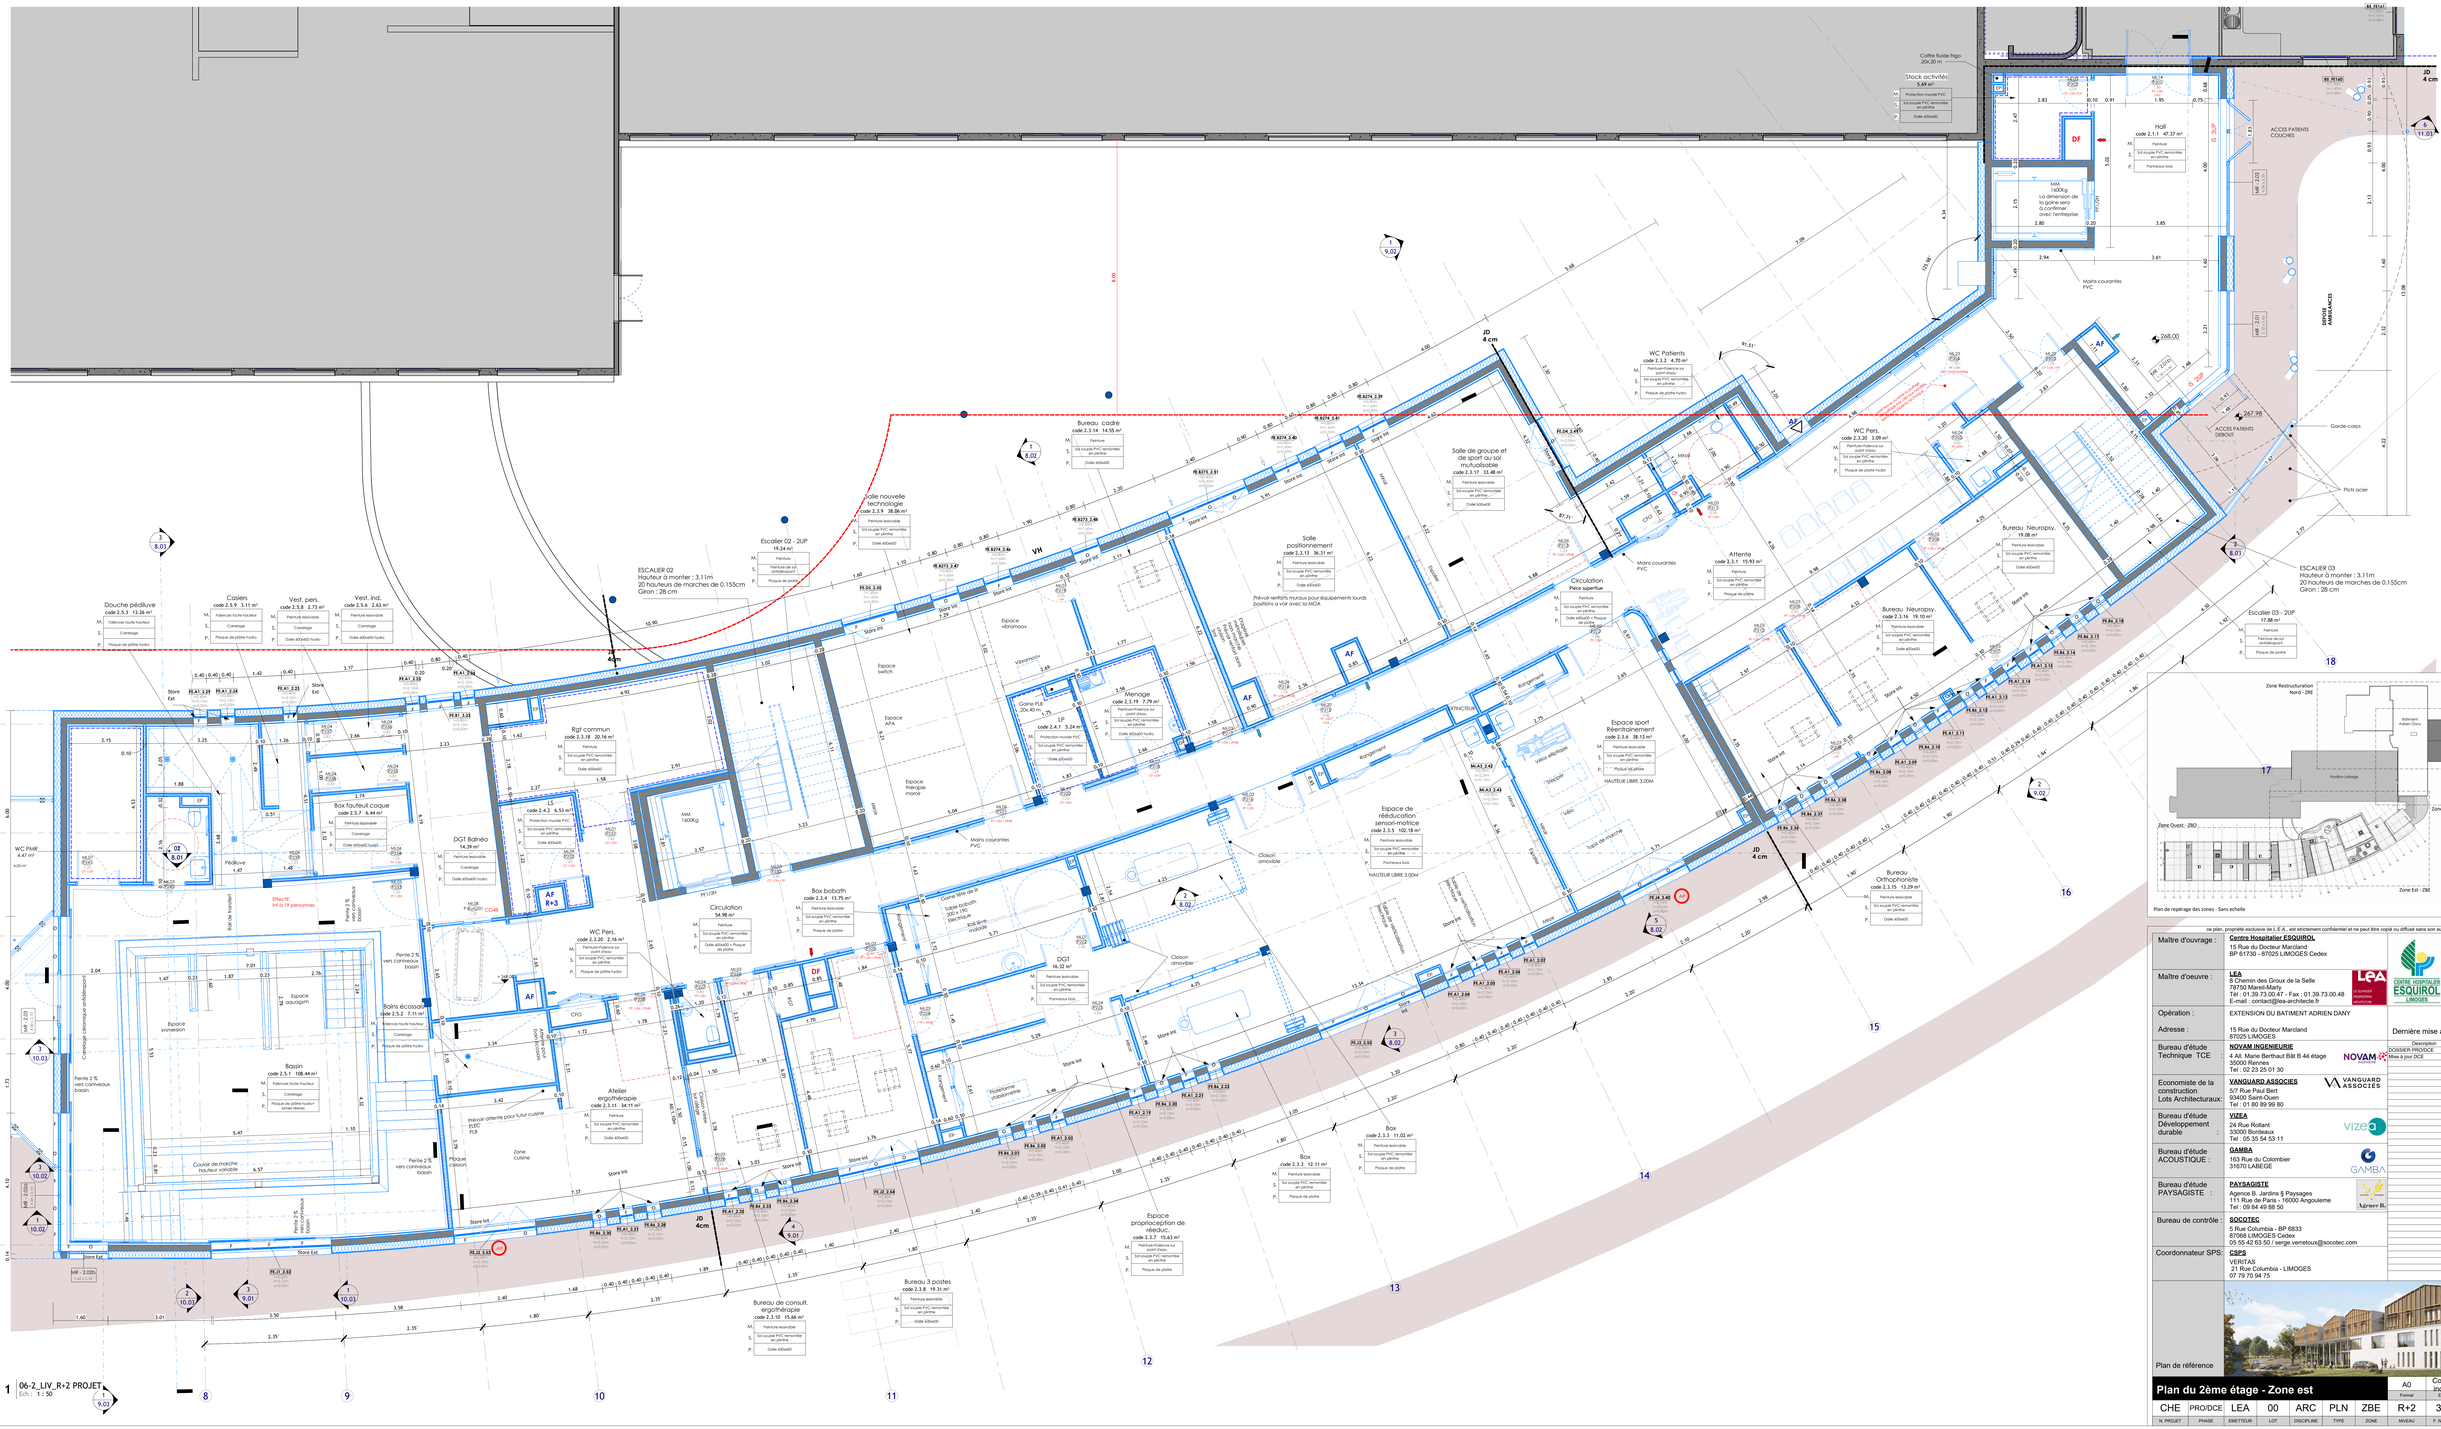
ESCALIER 02
Hauteur à monter : 3.11m
20 hauteurs de marches de 0.155cm
Giron : 28 cm
ESCALIER 03
Hauteur à monter : 3.11m
20 hauteurs de marches de 0.155cm
Giron : 28 cm
Douche pédiluve
code 2.5.1 13.28 m²
Casiers
code 2.5.9 3.11 m²
Vest. pers.
code 2.5.8 2.73 m²
Vest. ind.
code 2.5.6 2.63 m²
Box fauteuil coque
code 2.5.7 6.44 m²
Bains écossais
code 2.5.2 7.11 m²
Basin
code 2.5.1 108.44 m²
WC PMR
4.47 m²
Pédiluve
1.47
Effectif
inf.à 19 personnes
Espace
vibrapnoov
Espace
switch
Espace
AFA
Espace
thérapie
morair
Rgt commun
code 2.3.18 20.16 m²
DGT Balnéo
14.39 m²
Circulation
54.98 m²
WC Pers.
code 2.3.20 2.16 m²
Box bobath
code 2.3.4 13.75 m²
Ménage
code 2.3.19 7.79 m²
Salle nouvelle technologie
code 2.3.9 38.06 m²
Escalier 02 - 2UP
19.24 m²
Bureau cadre
code 2.3.14 14.55 m²
Salle positionnement
code 2.3.13 36.31 m²
Salle de groupe et de sport au sol
code 2.3.17 31.48 m²
Circulation
code 2.4.1 5.24 m²
Atelier ergothérapie
code 2.3.11 34.11 m²
Espace de rééducation sensori-motrice
code 2.3.5 102.18 m²
Espace sport
Réentrainement
code 2.3.6 38.13 m²
Espace proprioception de réeduc.
code 2.3.7 15.63 m²
Bureau de consult. ergothérapie
code 2.3.10 15.66 m²
Bureau 3 postes
code 2.3.8 19.31 m²
Box
code 2.3.3 12.11 m²
Box
code 2.3.3 11.02 m²
Bureau Orthophoniste
code 2.3.15 13.29 m²
Bureau Neuropsy.
code 2.3.16 19.10 m²
Bureau Neuropsy.
19.08 m²
Attente
code 2.3.1 15.93 m²
WC Pers.
code 2.3.20 3.09 m²
WC Patients
code 2.3.2 4.70 m²
Hall
code 2.1.1 47.37 m²
Escalier 03 - 2UP
17.88 m²
Stock activités
5.69 m²
Coffre fluide frigo
20x.20 m
Garde-corps
Plots acier
ACCES PATIENTS COUCHES
ACCES PATIENTS DEBOUT
DEPOSE AMBULANCES
Mains courantes PVC
Store Ext
Store Int
Cloison amovible
