




1 | 06_LIV_R+3 PLAN GENERAL DE REPERAGE DE SOL PROJET
Ech : 1 : 100

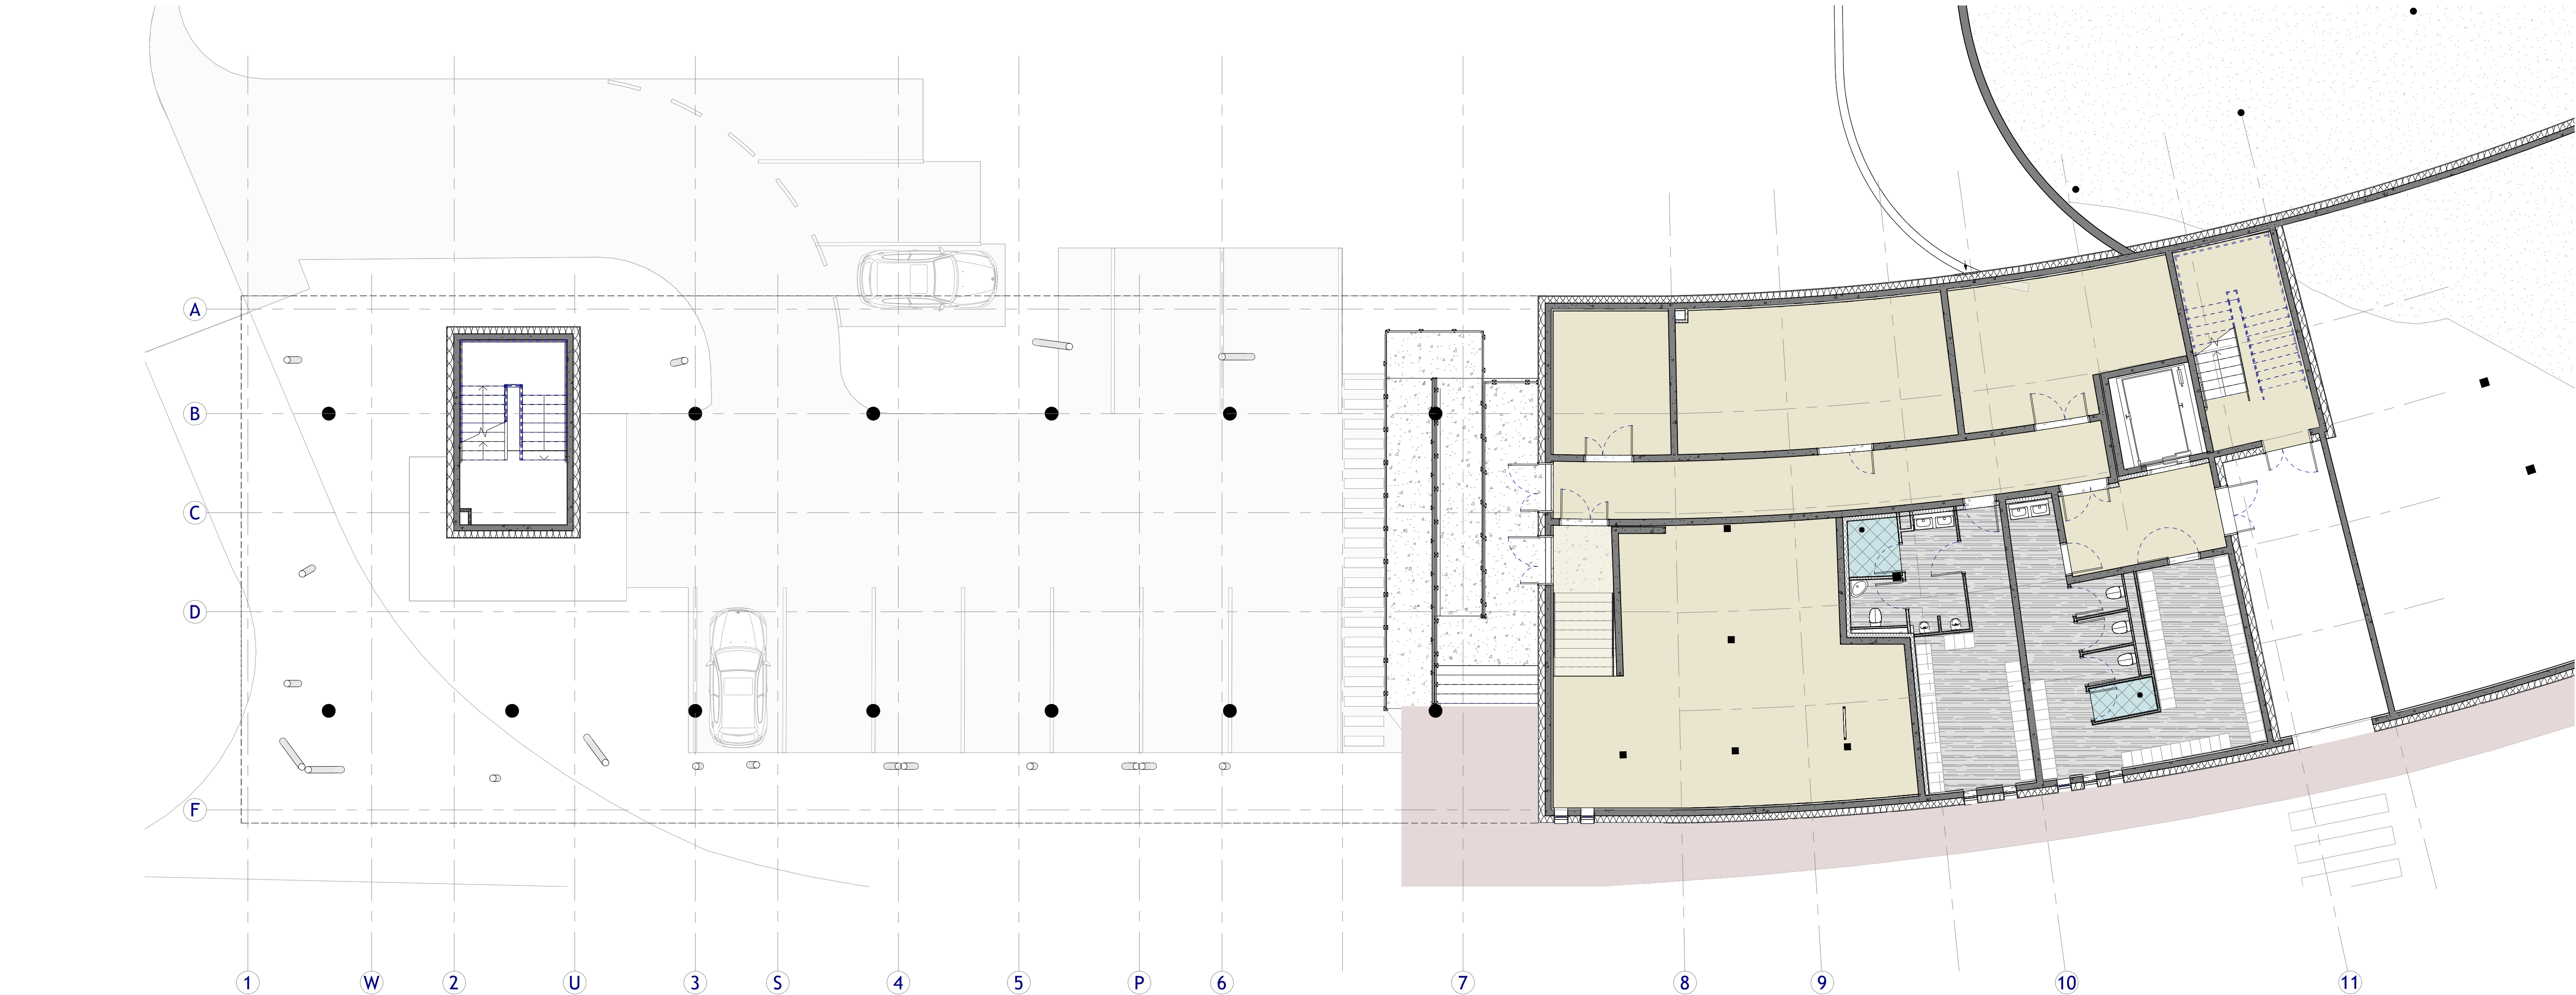

2 | 06-2_LIV_R+1 PLAN GENERAL DE REPERAGE DE SOL PROJET
Ech : 1 : 100

LEGENDES SOL

- S01 - SOL PVC SOUPLE, SALLE DE BAINS
- S02 - SOL PVC SOUPLE, CHAMBRES
- S03 - SOL PVC SOUPLE, PERSONNEL
- S04 - SOL PVC SOUPLE, CIRCULATION ET SOUTIEN
- S05 - SOL PVC SOUPLE, SOINS
- S06 - SOL PVC SOUPLE CHAMBRES, COULEUR 1
- S07 - SOL CARRELAGE, BAINEO
- S08 - SOL CARRELAGE, BAINEO COMPRENANT ETANCHETE LIQUIDE SOUS CARRELAGE
- S09 - PEINTURE DE SOL SUR BETON LISSE
- S09 - PEINTURE TYPE RENFORCEE DANS LOCAUX TECHNIQUES
- S09 - PEINTURE ANTIDERAPANTE DANS ESCALIERS
- S10 - BETON BALAYE

ce plan, propriété exclusive de L.E.A., est strictement confidentiel et ne peut être copié ou diffusé sans son autorisation écrite.

Maitre d'ouvrage :	Centre Hospitalier ESQUIROL 15 Rue du Docteur Marcland BP 61730 - 87025 LIMOGES Cedex		
Maitre d'oeuvre :	LEA 8 Chemin des Groux de la Selle 78750 Mareil-Marly Tel : 01 39 73 00 47 - Fax : 01 39 73 00 48 E-mail : contact@lea-architecte.fr	LEA LEA ARCHITECTE ARCHITECTES ASSOCIES	CENTRE HOSPITALIER ESQUIROL LIMOGES
Opération :	EXTENSION DU BATIMENT ADRIEN DANY		
Adresse :	15 Rue du Docteur Marcland 87025 LIMOGES		Dernière mise à jour 14/01/2026
Bureau d'étude Technique TCE :	NOVAM INGENIEURIE 4 All. Marie Berthaut Bât B 46 étage 35000 Rennes Tel : 02 23 29 01 30	NOVAM INGENIEURIE	Description DOSSIER PRODEC Mise à jour DCE MAJ suite OBS MOA du 10/01/26
Economiste de la construction Lots Architecturaux :	VANGUARD ASSOCIES 57 Rue Paul Bert 93400 Saint-Ouen Tel : 01 80 89 99 80	VANGUARD ASSOCIES	Date 24/11/2025 Ind A
Bureau d'étude Développement durable :	VIZEA 24 Rue Rolland 33000 Bordeaux Tel : 05 35 54 53 11	vizea	24/10/2025 B
Bureau d'étude ACOUSTIQUE :	GAMBA 163 Rue du Colombier 31670 LABEGE	GAMBA	14/01/2026 C
Bureau d'étude PAYSAGISTE :	PAYSAGISTE Agence B. Jardins & Paysages 111 Rue de Paris - 10000 Angoulême Tel : 09 84 49 88 50	Agence B.	
Bureau de contrôle :	SOCOTEC 5 Rue Columbia - BP 6833 87068 LIMOGES Cedex 05 55 42 53 50 / serge.verretoux@socotec.com		
Coordonnateur SPS :	CSPS VERITAS 21 Rue Columbia - LIMOGES 07 73 70 94 75		



Plan de repérage finitions de sol R+1 et R+3	A0	1 : 100	LEA
CHE	PRO/DCE	LEA	13-14
ARC	PLN	R+3	5.02
C			

N. PROJET	PHASE	EMETTEUR	LOT	DISCIPLINE	TYPE	TZ	INDICE
-----------	-------	----------	-----	------------	------	----	--------