










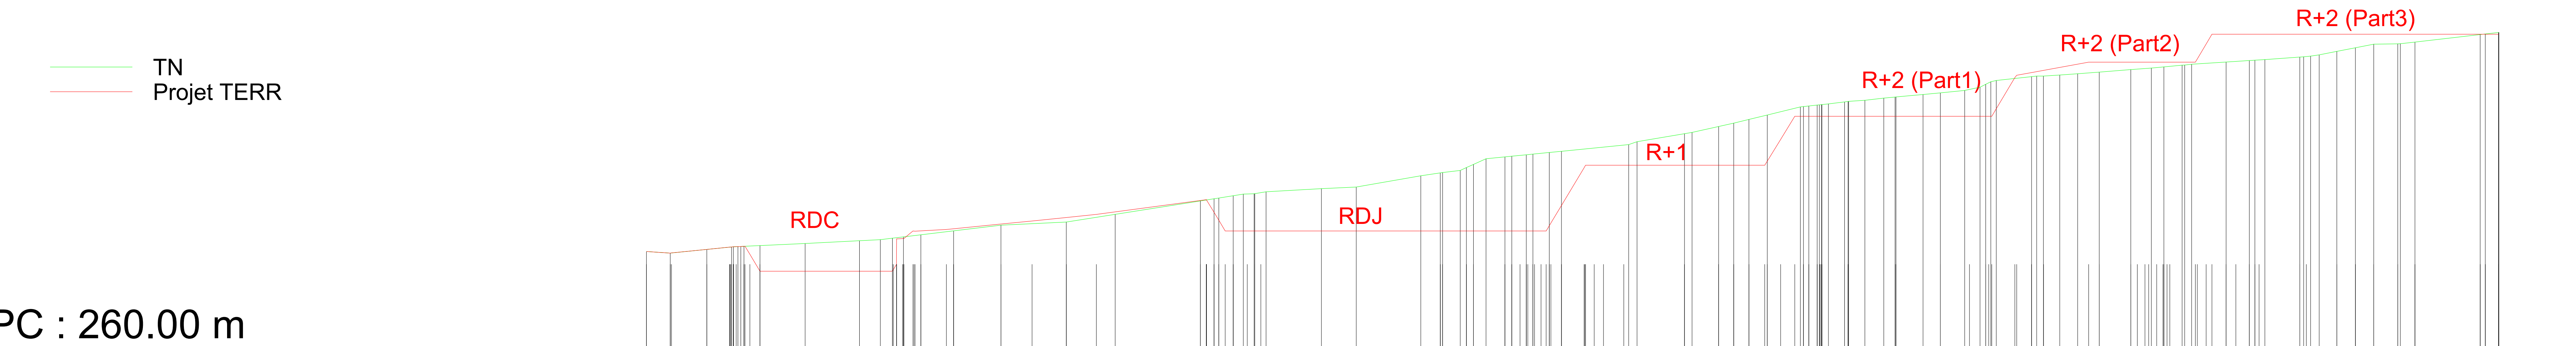

Documents supports à l'élaboration de ce plan	Date
Document établi d'après le plan topographique	03/02/19
Document établi d'après les réponses de la DT n°	00/00/00
Document établi d'après le plan ROC de l'architecte	01/11/2025
Document établi d'après le plan masse de l'architecte	07/11/2025
Document établi d'après le plan paysage du paysagiste	00/00/00
Document établi d'après le plan de détection réseaux	Non daté

— TN  
— Projet TERR



Numéros des points TN	1	4	11	16	18	20	28	30	37	43	47	52	64	69	77	81	86	93	106
Altitudes TN	262.31	262.42	262.57	262.81	263.03	263.54	263.84	264.15	264.61	264.91	265.35	265.84	266.07	266.31	266.64	266.80	266.96	267.18	267.64
Altitudes Projet	262.31	262.42	261.83	262.85	263.05	263.27	263.55	262.81	262.81	264.41	264.41	265.60	265.60	265.60	266.92	266.92	267.60	267.60	267.61

ce plan, proprement exclusif de L.E.A., est strictement confidentiel et ne peut être copié ou diffusé sans autorisation écrite.

<b>Maitre d'ouvrage :</b> <b>Centre Hospitalier Esquirol</b> 115 rue du Docteur Mariland BP01730-87025, Limoges CEDEX Maitre-Mary Tél. : 05.35.43.10.50 E-mail : direction@ch-esquirol.fr E-mail : direction@ch-esquirol.fr			
<b>Maitre d'oeuvre :</b> <b>LEA</b> 8 Chemin des Groux de la Selve 78750 Mairie-Mary Tél. : 01.39.73.00.47 - Fax : 01.39.73.00.48 E-mail : contact@lewa-architecte.fr			
<b>Extension du Bâtiment Adrien DANY – Centre Hospitalier Esquirol</b>			
<b>Adresse :</b> 2, avenue Martin Luther King		<b>Dernière mise à jour</b> 19/12/2025	
<b>Bureau d'étude Technique TCE :</b> <b>NOVAM Ingénierie</b> Pôle Actis Ouest, 3 rue Copernic 85300 Challans Tél. : 02.29.55.01.30 E-mail : contact@novam-ingenierie.com		 MAJ suivant étude géotechnique et données BET F30 MAJ plates formes de livraison renforcement	
<b>Economiste de la construction Lots Architecturaux:</b> <b>VANGUARD Construction</b> 51 rue P. et M. Paul 93400 Saint-Ouen, Sur Seine Tél. : 01.80.80.99.99 E-mail : contact@vanguard-construction.com			
<b>Bureau d'étude Développement durable :</b> <b>LESEN® (VIZEA)</b> 95 Avenue Augustin Dumont 92040 Malakoff Tél. : 01.84.19.69.00 E-mail : contact@vizea.fr			
<b>Bureau d'étude ACOUSTIQUE :</b> <b>Groupes GAMBA</b> 163 rue du colonel 31070 LABEC Tél. : 05.62.24.36.76 E-mail : contact@gamba.fr			
<b>Bureau d'étude PAYSAGISTE :</b> <b>Agence B - Jardins et Paysages</b> Tome 1, Chemin des Carreaux 31070 Labège Tél. : 09.84.69.88.50 E-mail : agenceb.paysages@gmail.com			
<b>Bureau de contrôle :</b> <b>SOCOTEC</b> 5, place des Filles Margotier - CS 20732 - Gagny-sur 78182 St-Quentin-en-Yvelines Cedex			
<b>Coordonnateur SPS:</b> <b>Bureau Vertitas</b>			
			

PLAN DE TERRASSEMENT							A0	1/200	TCH
							Format	Echelle	Dessiné par
CHE	PRO	OCÉ	-	BEV	PLN	TTB	TN	100	B
N. PROJET	PHASE	EMETTEUR	LOT	DISCIPLINE	TYPE	ZONE	NIVEAU	F. NUMERO	INDIC