




2 Coupe 2
1 : 50

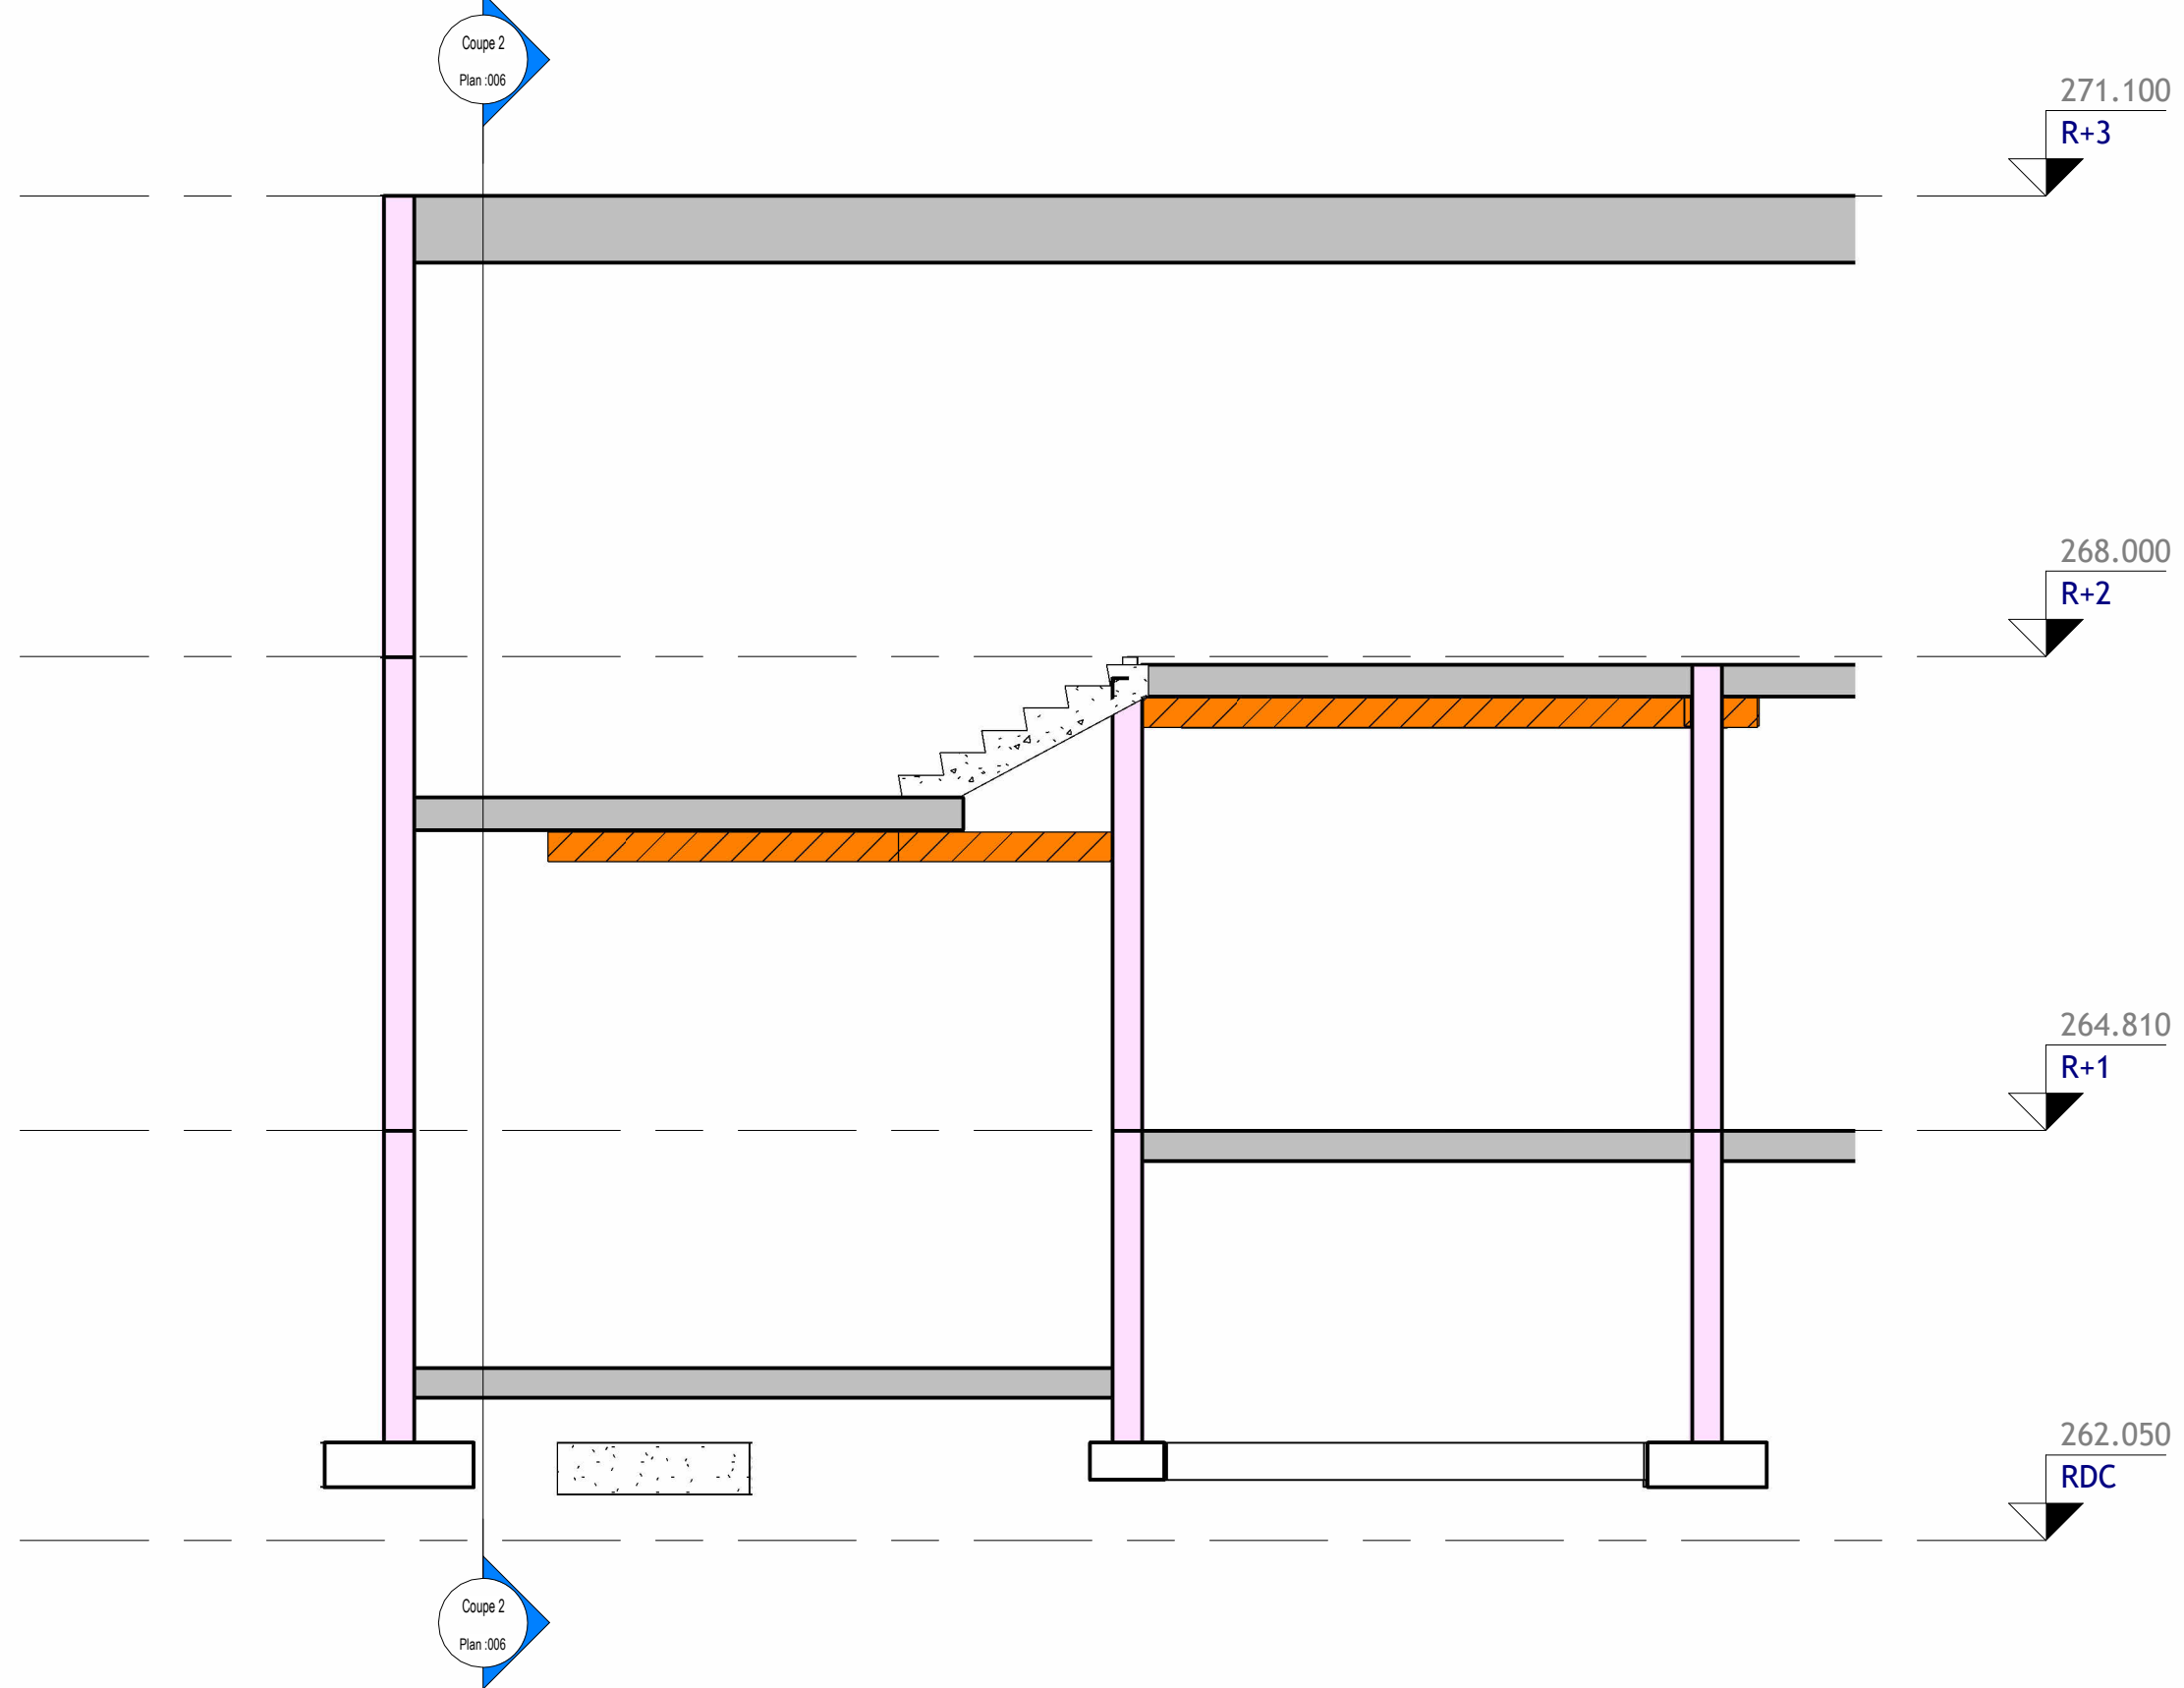

3 Coupe 3
1 : 50

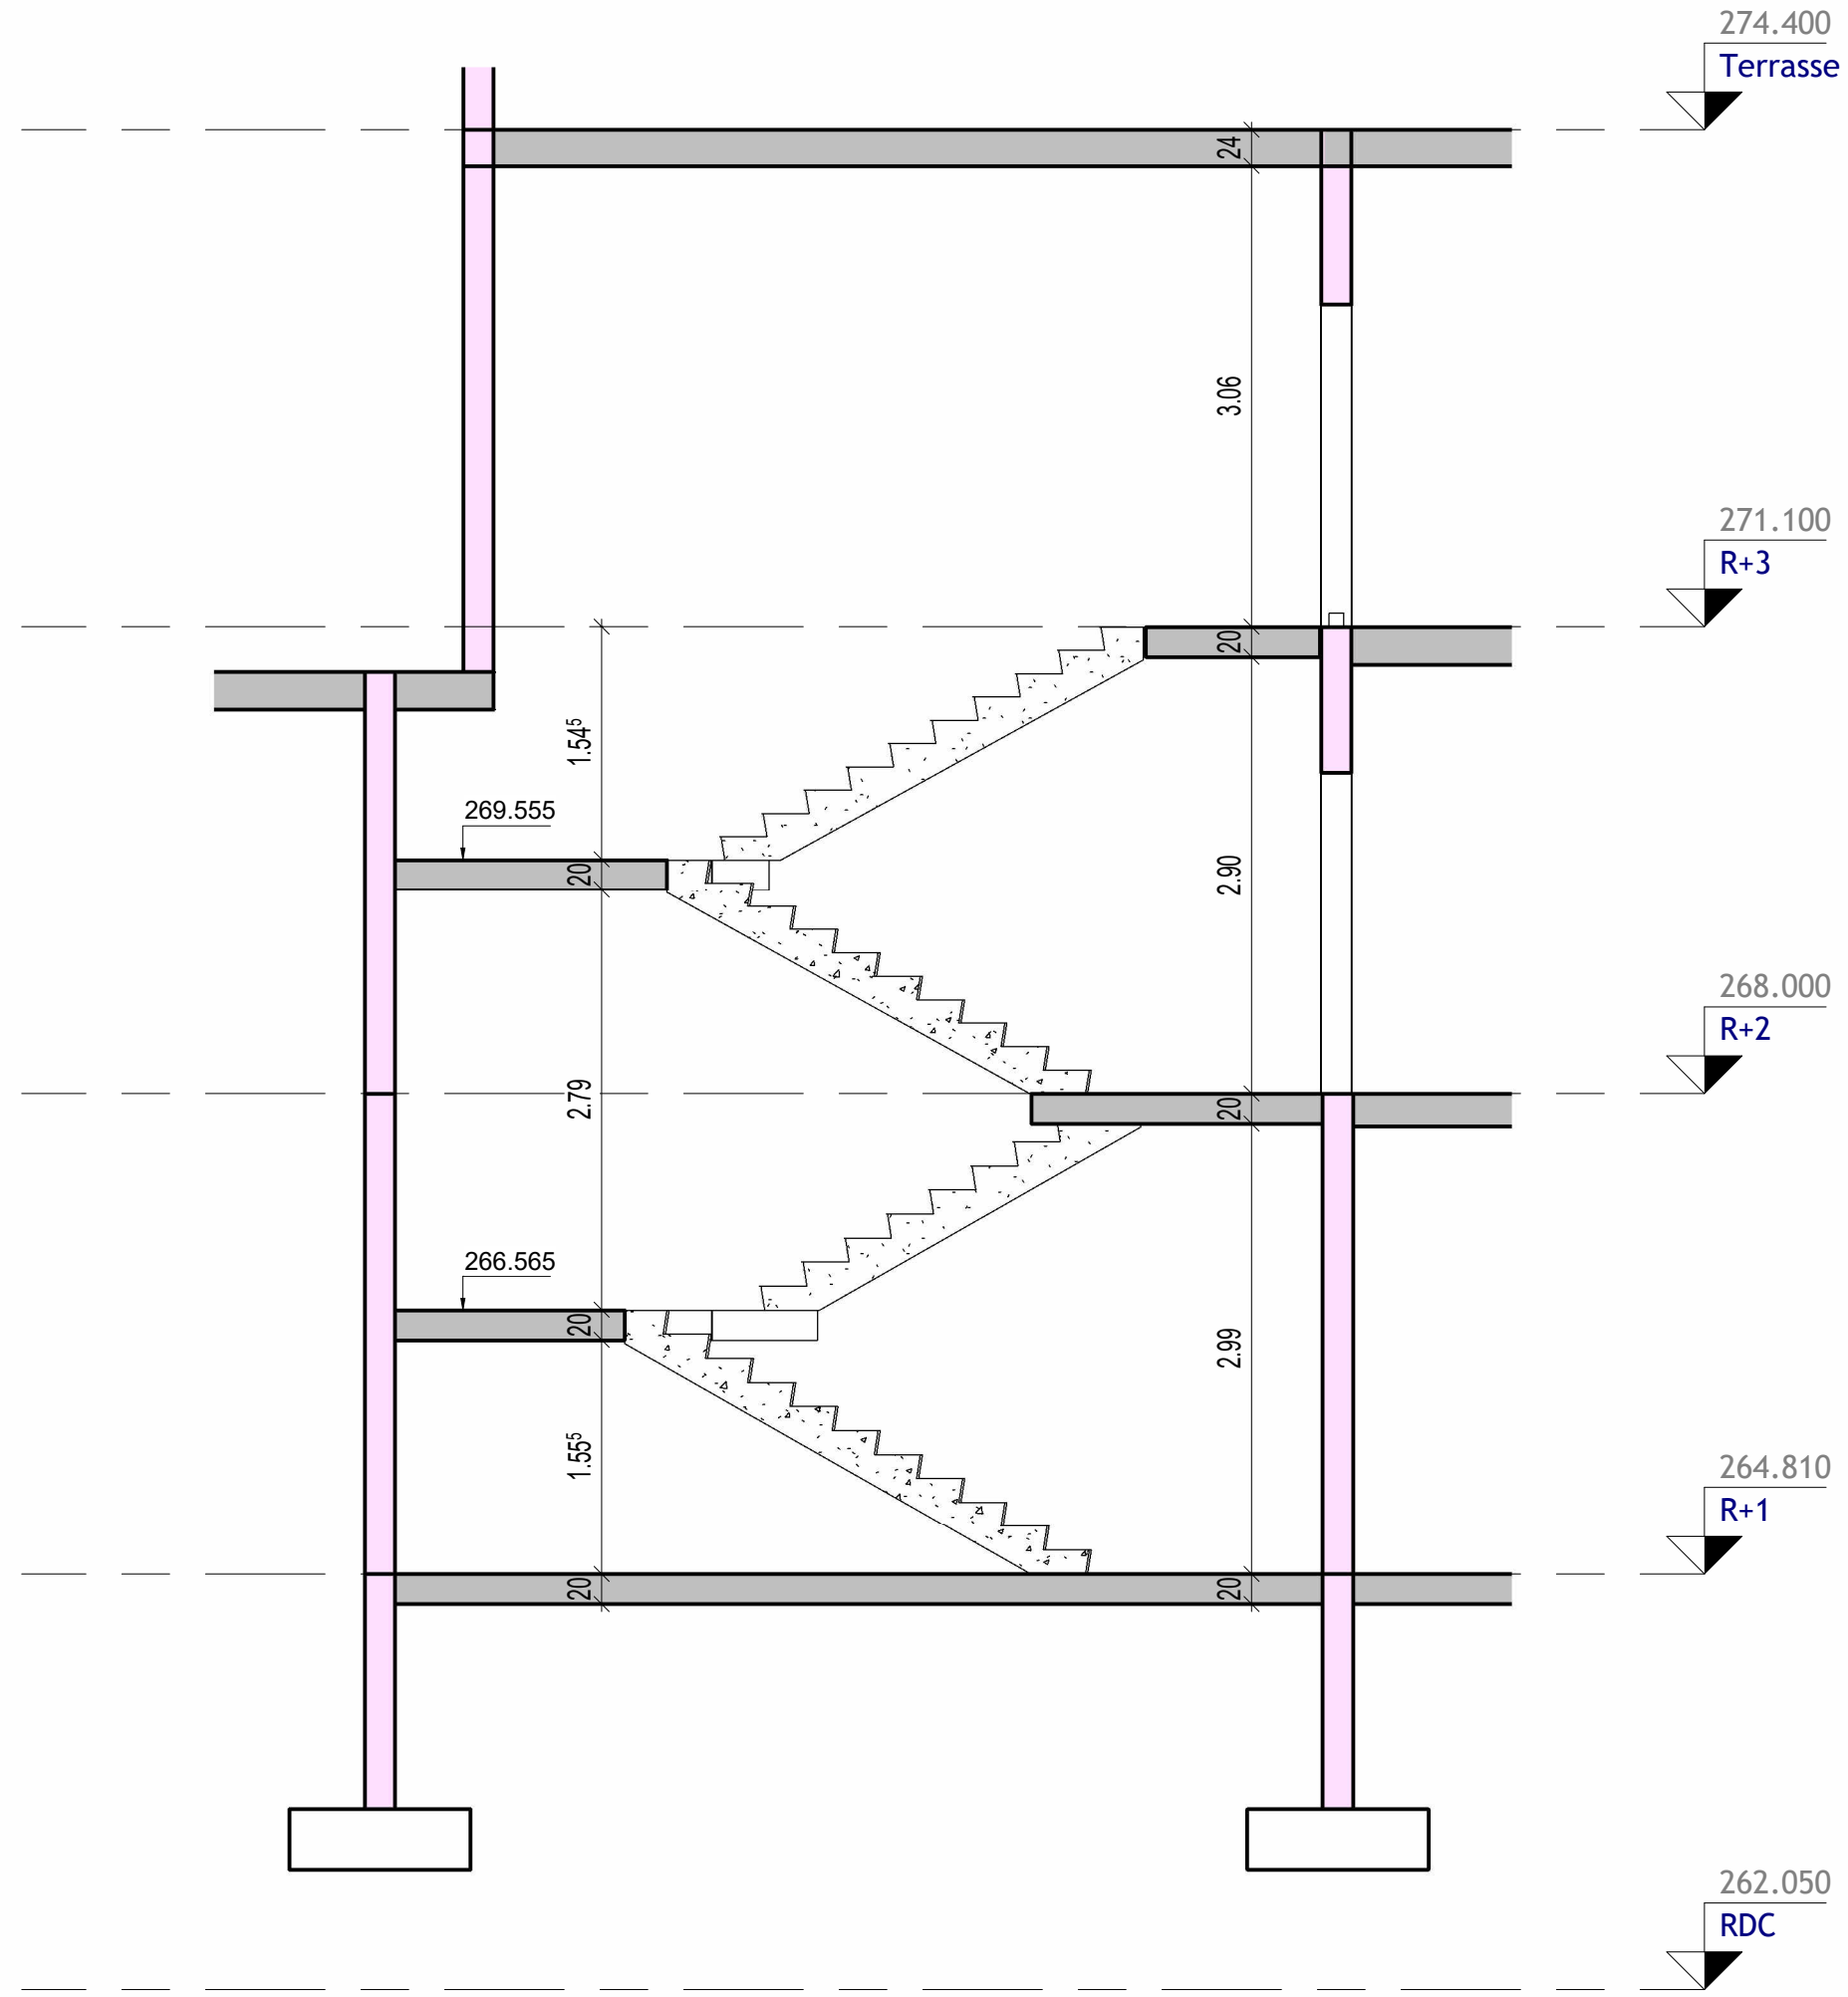

4 Coupe 4
1 : 50

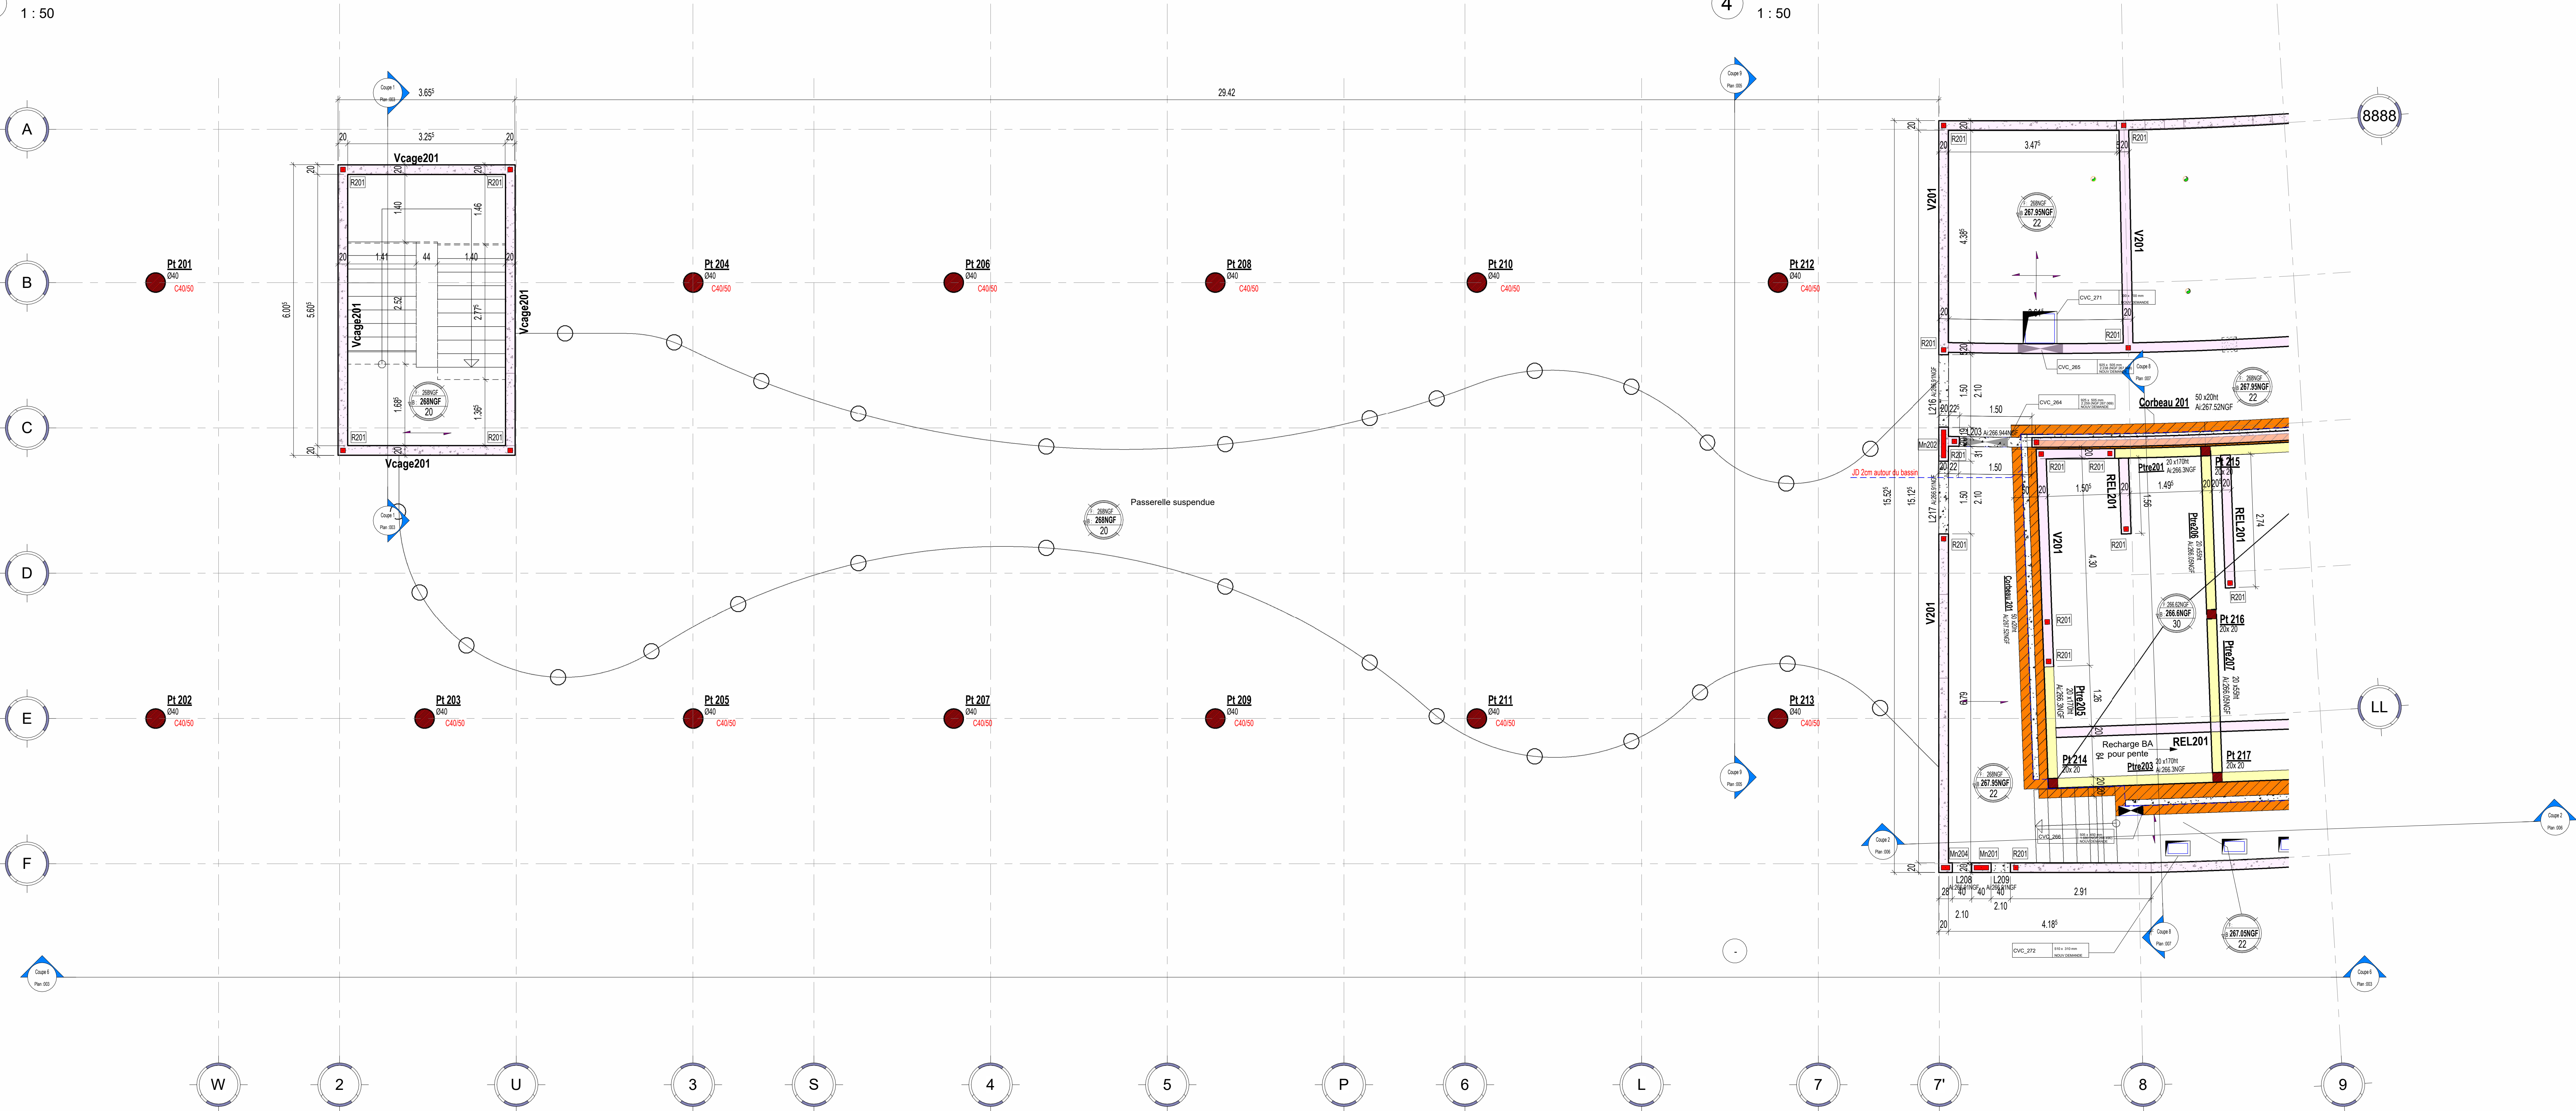

1 20_STR_PH_R+1 - OUEST
1 : 50

Nota général :

























- Type de fondations :
- Superficielles : Semelles filantes et isolées
 - Plancher bas : dalle portée sur terre-plein ou sur vide sanitaire

- Horizon d'ancrage :
- Ancrage de 30cm dans la formation "2" - Arènes sableuses marron ocre moyennement compactes

Profondeur hors gel : 50cm par rapport au terrain fini

Contrainte admissible : $Q_{ELS} = 0,2 \text{ MPa}$

- Sismique :
- Zone de sismicité : 2 (faible)
 - Classe de sol : A
 - Risque de liquéfaction : Non requis en zone 2
 - Classe de ductilité : DCL
 - Système de contreventement : Planchers diaphragme béton;
 - voiles de stabilité en béton
 - Catégorie d'importance : III - $y = 1,2$
 - Coefficient de comportement : $q = 1.5$

ce plan, propriété exclusive de L.E.A., est strictement confidentiel et ne peut être copié ou diffusé sans son autorisation écrite													
Maitre d'ouvrage :		Centre Hospitalier Esquirol 115 rue du Docteur Marcland 89170-87022 Lamoignon CEDEX Mareil-Marly Tél : 01 39 73 00 47 - Fax : 01 39 73 00 48 E-mail : directiontechniques@ch-esquirol-lamoignon.fr				 		Dernière mise à jour 23/12/2025					
Maitre d'oeuvre :		LEA 8 Chemin des Groux de la Selle 78750 Mareil-Marly Tél : 01 39 73 00 47 - Fax : 01 39 73 00 48 E-mail : contact@lea-architecte.fr											
Opération :		Extension du Bâtiment Adrien DANY – Centre Hospitalier Esquirol				      		Description Passage DCE					
Adresse :		2. avenue Martin Luther King											
Bureau d'étude Technique TCE :		NOVAM Ingénierie Pôle Activ Océan, 5 rue Copernic 85300 Challans Tél : 02 23 25 01 30 E-mail : contact@novam-ingenierie.com				     		Date 23/12/2025					
Economiste de la construction Lots Architecturaux :		VANGUARD Construction 5 à 11, 5 rue Paul Bert 93400 Saint-Ouen, Sur-Seine Tél : 01 80 89 99 60 E-mail : ch.architecte@cabinetvanguard.com											
Bureau d'étude Développement durable :		LESENZ (VIZEA) 59 Avenue Augustin Dumont 92240 Malakoff Tél : 01 84 19 69 00 E-mail : contact@vizea.fr				   		Ind A					
Bureau d'étude ACOUSTIQUE :		Groupe GAMBA 163 rue du Colombier 31670 LABEGE Tél : 05 62 24 36 76 E-mail : contact@gamba.fr											
Bureau d'étude PAYSAGISTE :		Agence B - Jardins et Paysages Tonne 1, Chemin des Carreaux 31670 Labège Tél : 09 84 49 88 50 E-mail : agenceb-paysages@gmail.com				   		IND					
Bureau de contrôle :		BOCOTEC 5, place des Frères Monpellier -CS 20732 - Guyancourt 78152 St-Quentin-en-Yvelines Cedex											
Coordonnateur SPS :		Bureau Veritas											
Plan de référence													
COFFRAGE PH R+1 OUEST													
<table><tr><td>A0</td><td>Formet</td><td>Comme indiqué</td><td>YAN</td></tr><tr><td>Format</td><td></td><td>Échelle</td><td>Dessiné par</td></tr></table>										A0	Formet	Comme indiqué	YAN
A0	Formet	Comme indiqué	YAN										
Format		Échelle	Dessiné par										
2424	DCE	NOV	MOE	STR	COF	ZBO	R+1	006	A				
N. PROJET	PHASE	EMETTEUR	LOT	DISCIPLINE	TYPE	ZONE	NEVEAU	F. NUMERO	INDICE				