



2 Local CTA - Visuel 3D

PANNES DU LOCAL CTA


- Toiture CTA :
- Ossature et assemblages S235 - 275
 - Pannes isostatiques sur maçonneries
 - Liens de pannes et contreventements
 - Bac acier penté 5% et accessoires de rives

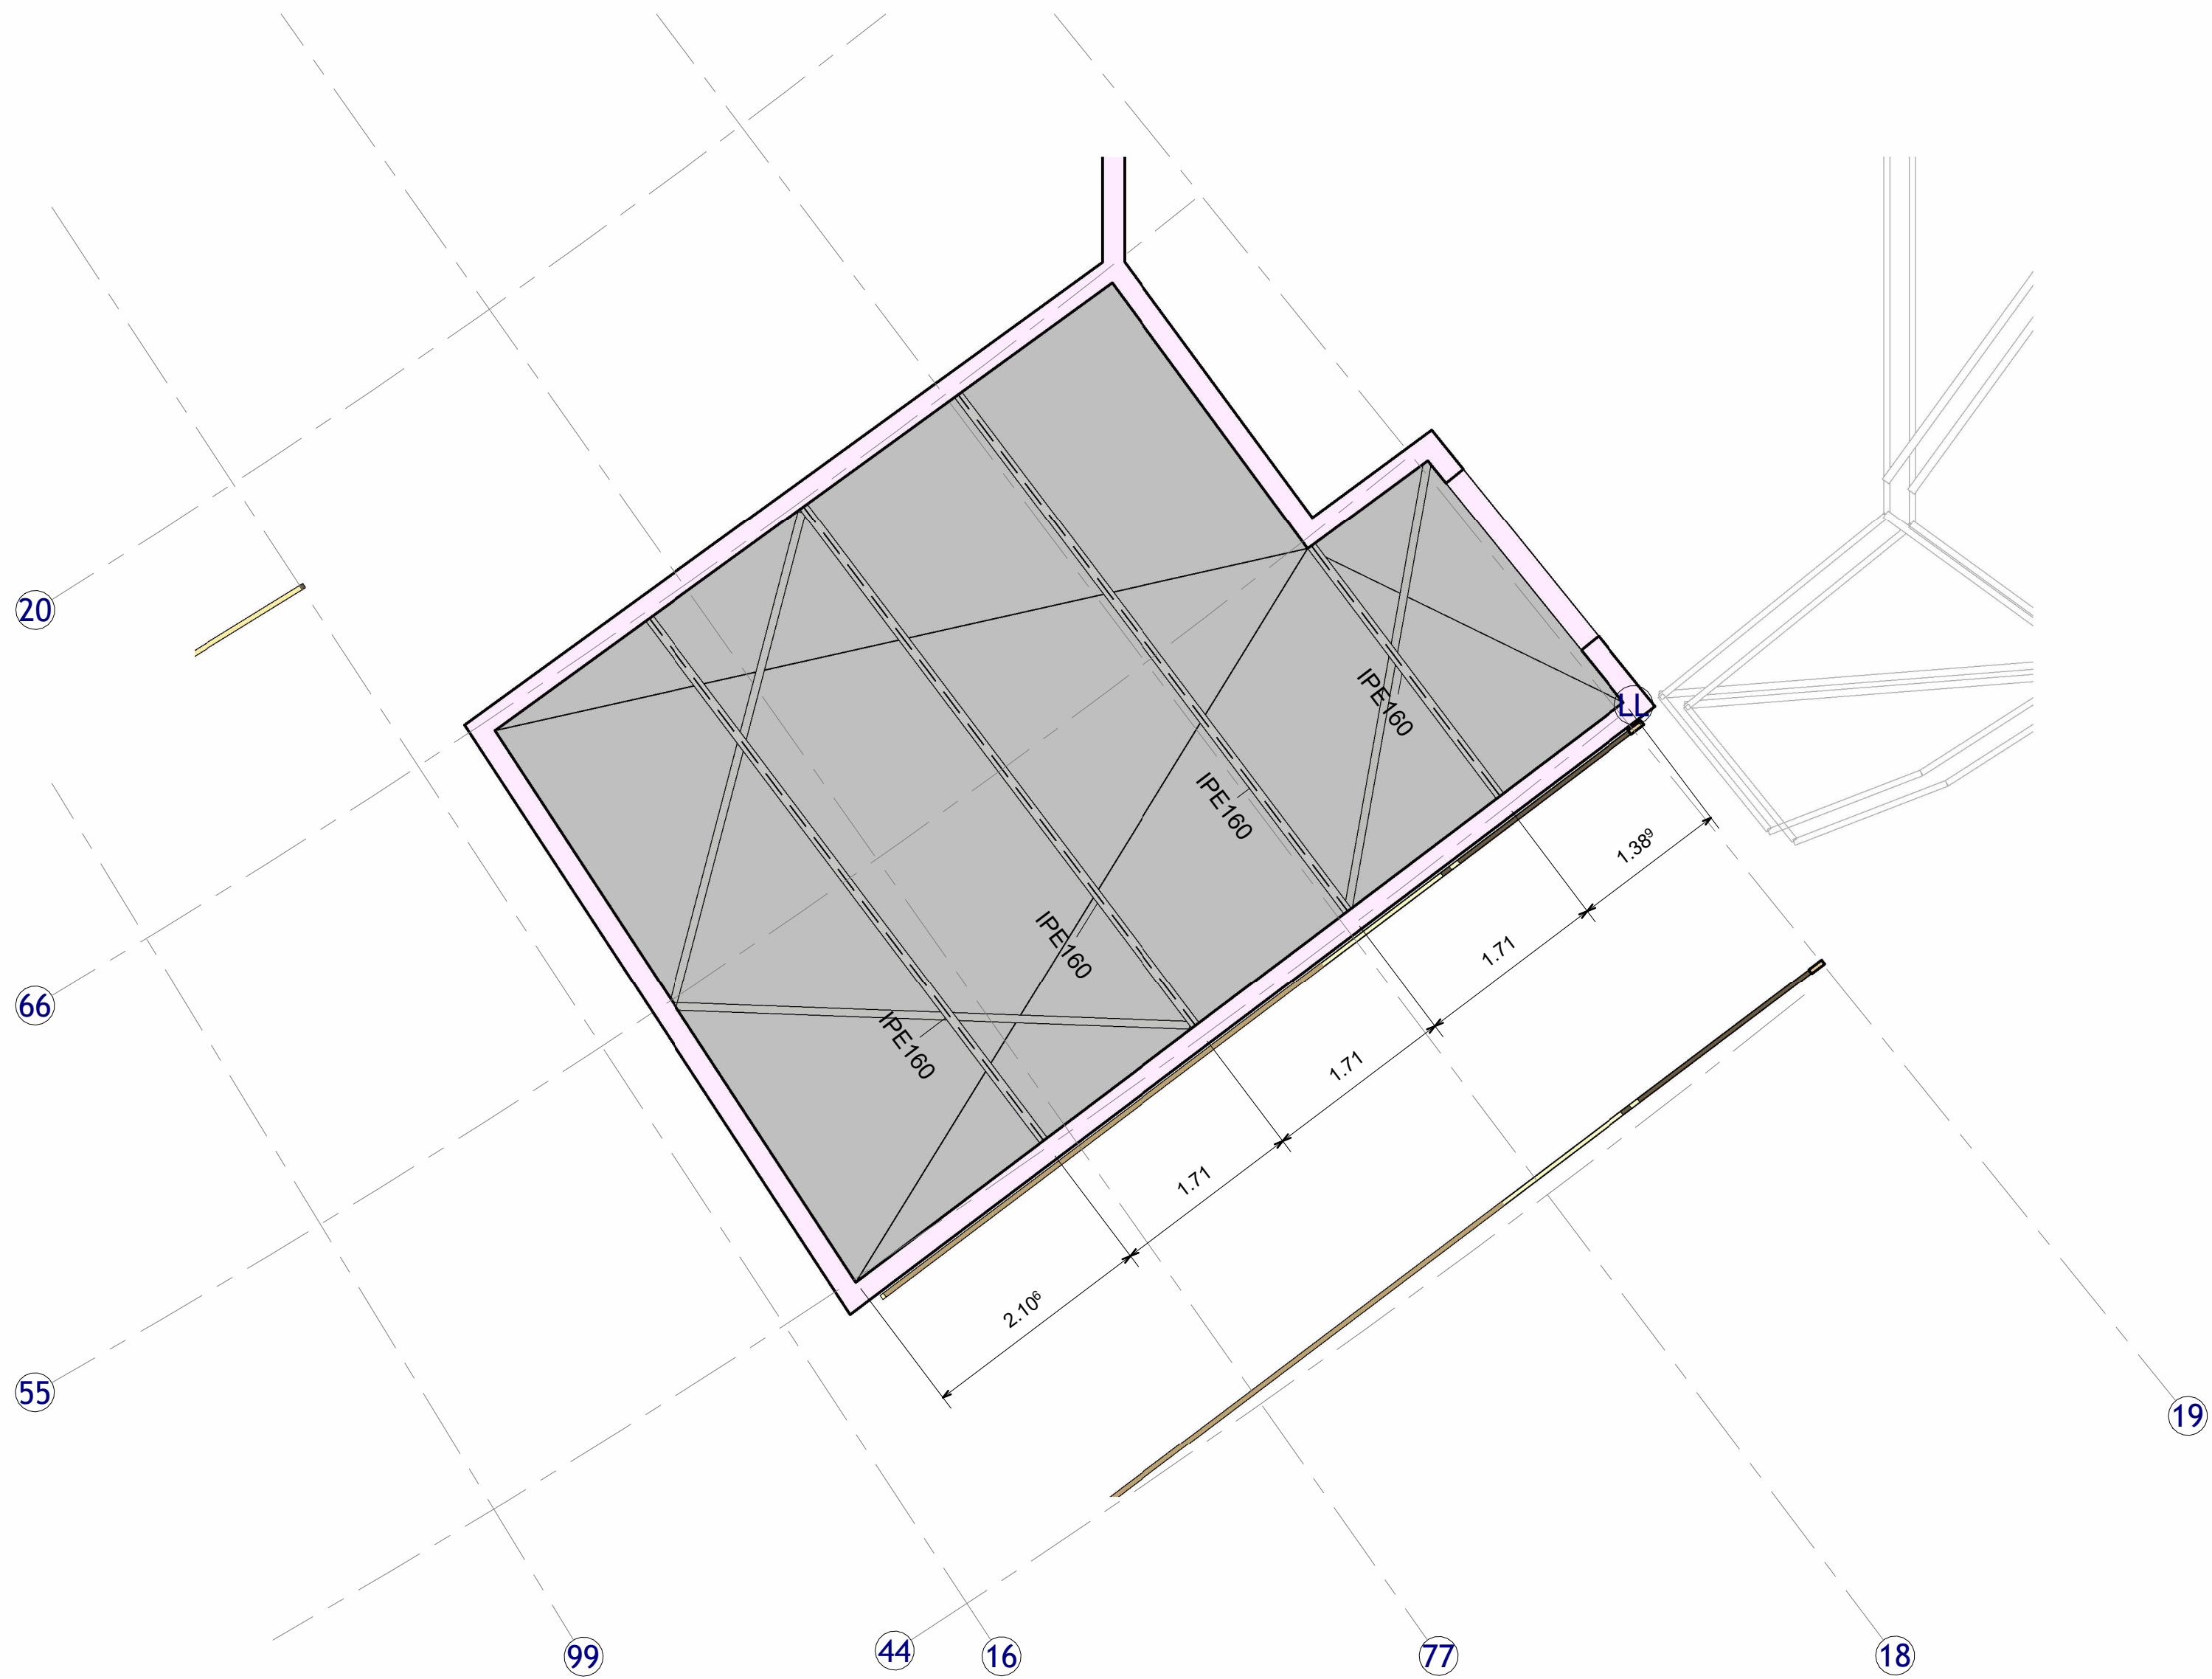

1 Combles 2
1 : 50

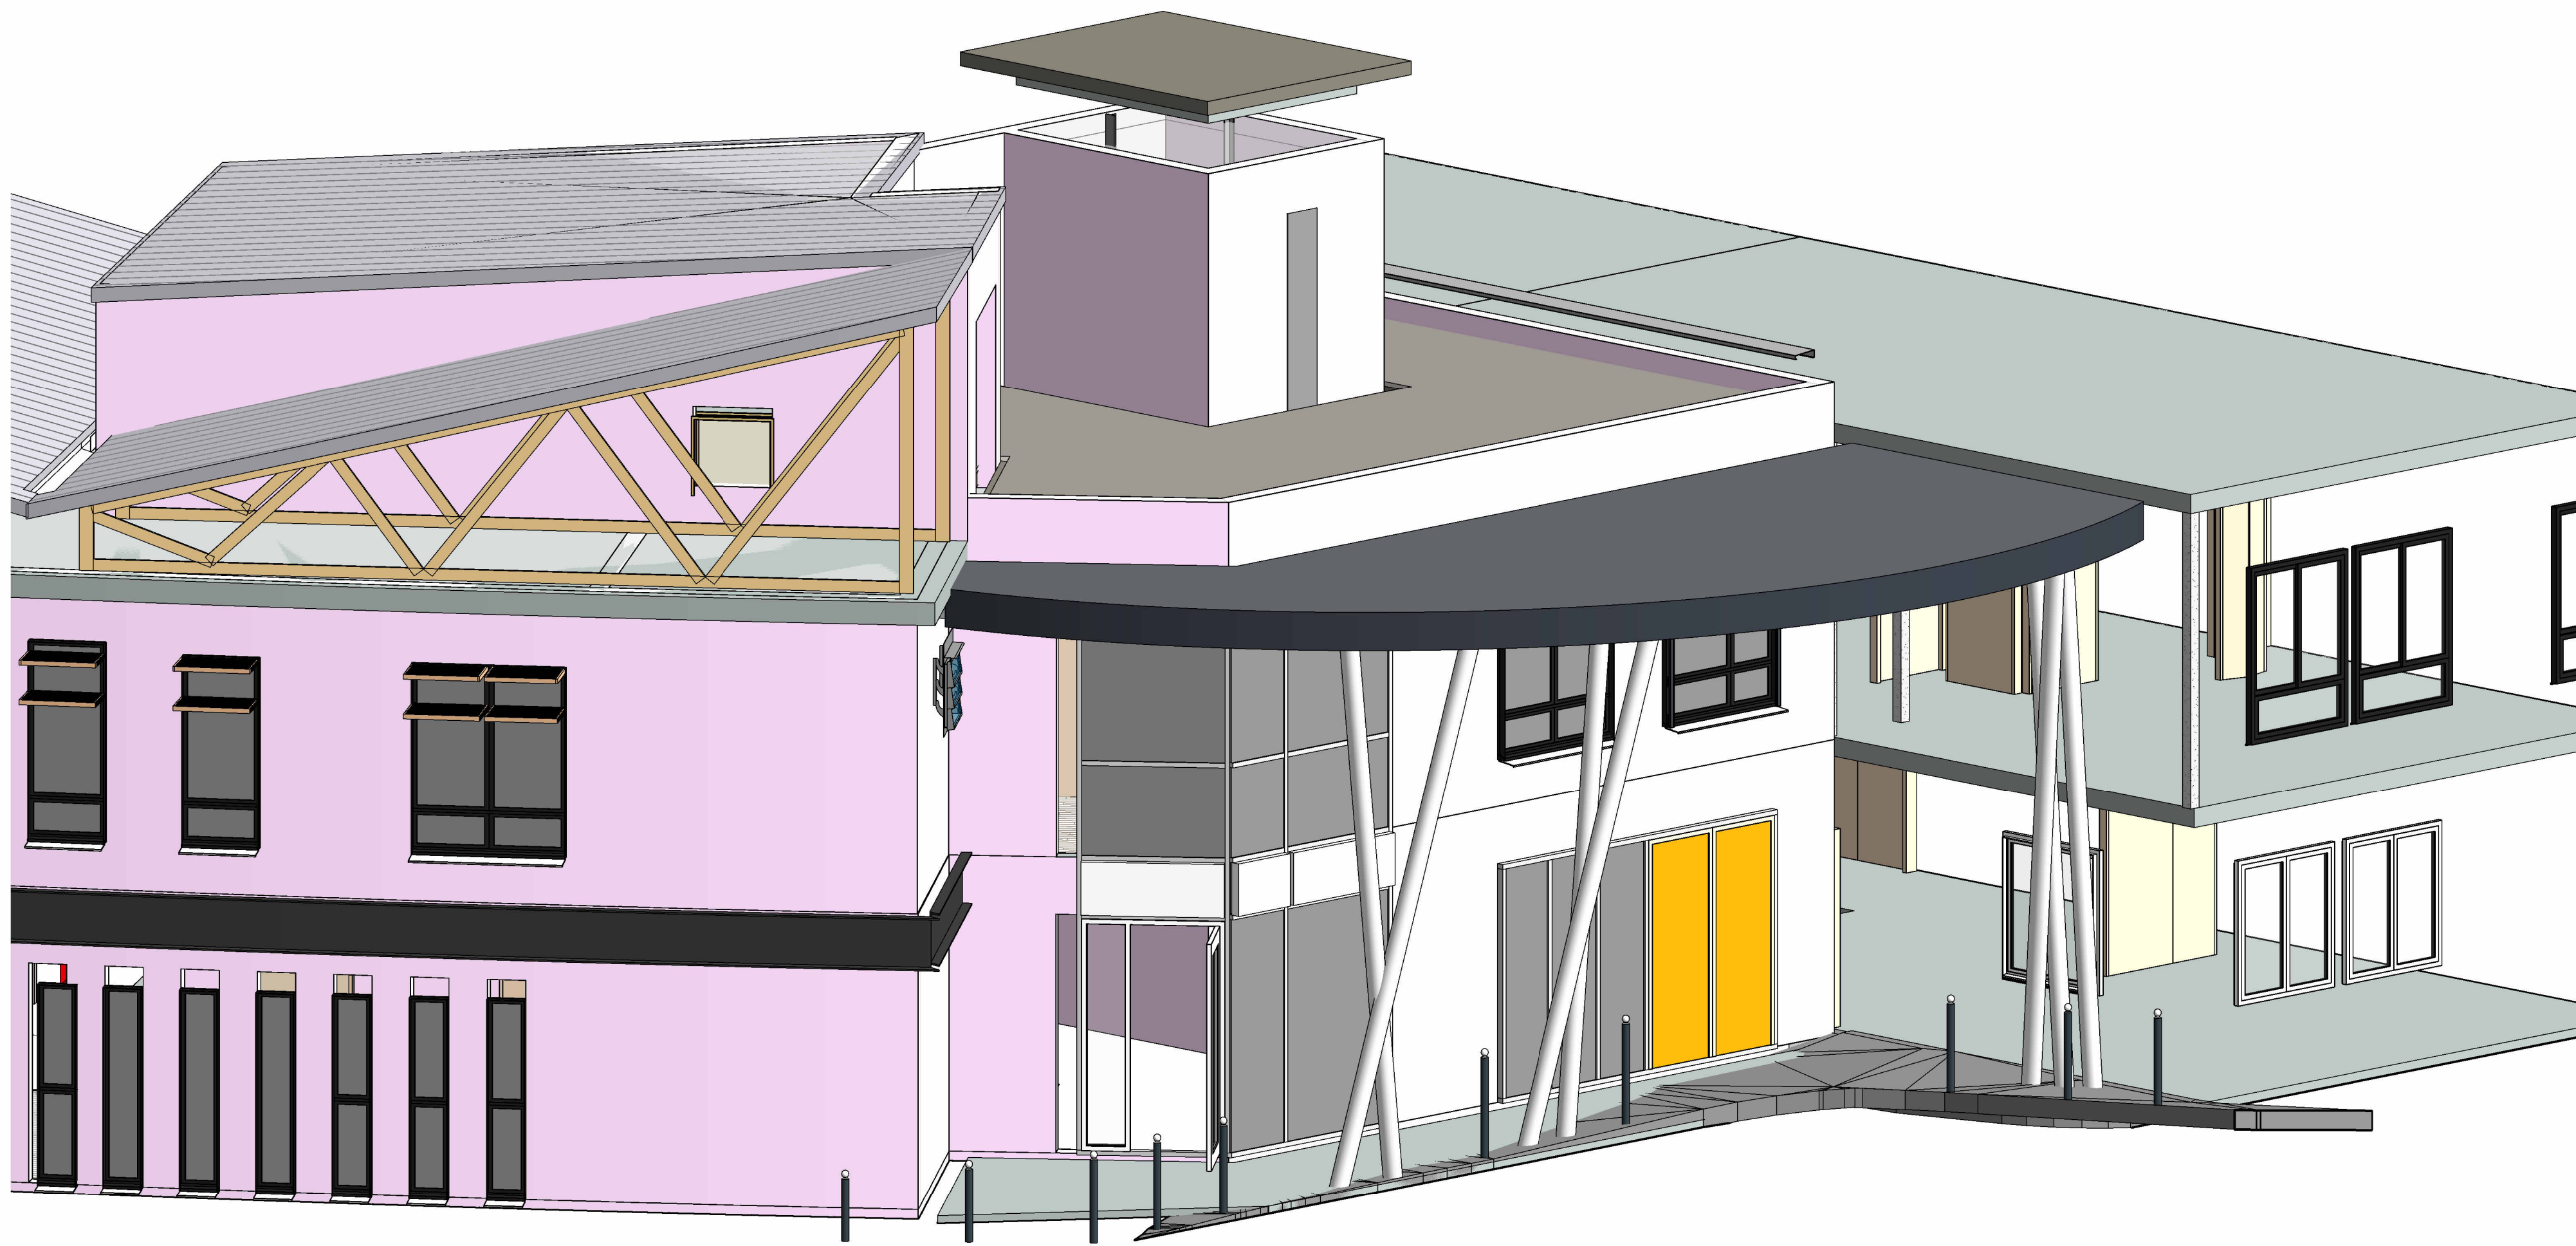



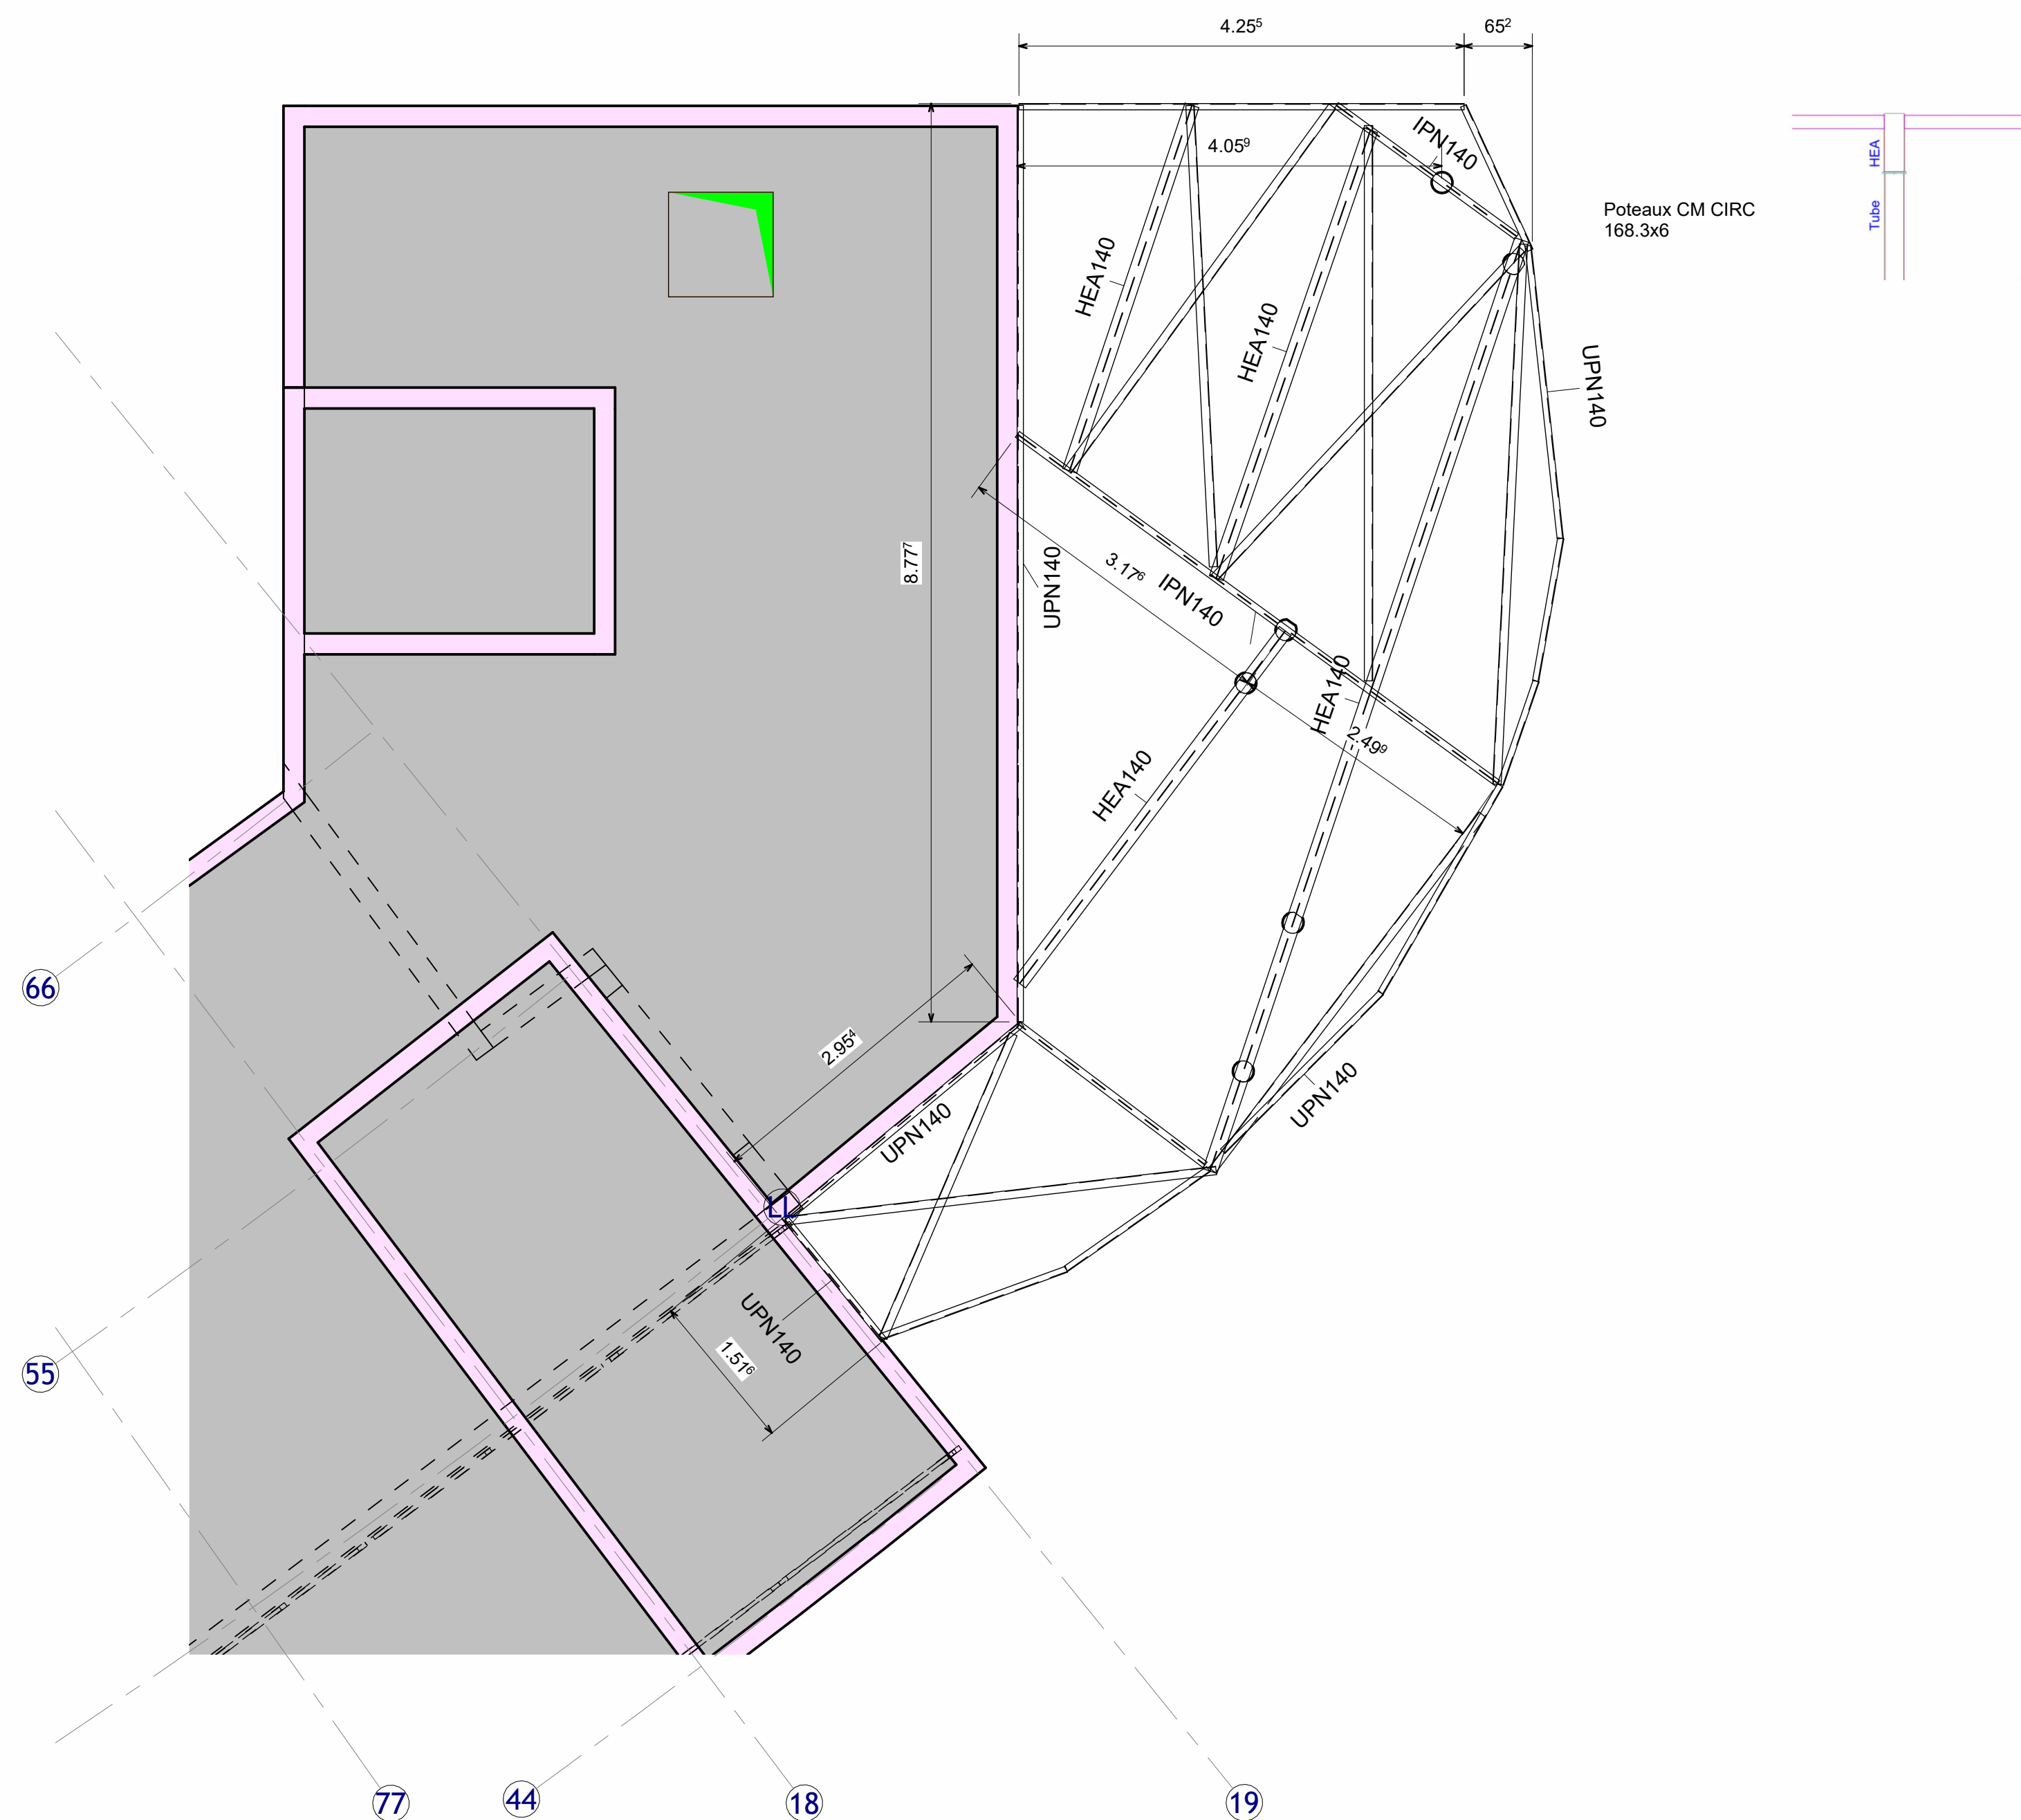








4 Auvent visuel 3D - ARCHI



5 Auvent métallique - Vue en plan
1 : 50

AUVENT METALLIQUE

- Auvent métallique :
- Ossature et assemblages S235 - 275
 - Poteaux structuraux tubés inclinés
 - Assemblage en tête par H soudé.
 - Assemblages entièrement en oeuvre.
 - Fixations sur éléments béton et fondations
 - Disjoint de l'existant
 - Bac acier penté 7% et accessoires de rives
 - Rive de finition esthétique

ce plan, propriété exclusive de L.E.A., est strictement confidentiel et ne peut être copié ou diffusé sans son autorisation écrite										
Maitre d'ouvrage :	Centre Hospitalier ESQUIROL 15 rue du Docteur Mercand BP 61730 - 87025 LIMOGES Cedex					 LEA 8 Chemin des Groux de la Selle 78750 Mareil-Marly Tél : 01 39 73 00 47 - Fax : 01 39 73 00 48 E-mail : contact@lea-architecte.fr		 CENTRE HOSPITALIER ESQUIROL LIMOGES		
Maitre d'oeuvre :	LEA 8 Chemin des Groux de la Selle 78750 Mareil-Marly Tél : 01 39 73 00 47 - Fax : 01 39 73 00 48 E-mail : contact@lea-architecte.fr					 LEA 8 Chemin des Groux de la Selle 78750 Mareil-Marly Tél : 01 39 73 00 47 - Fax : 01 39 73 00 48 E-mail : contact@lea-architecte.fr				
Opération :	Extension du Bâtiment Adrien DANY - Centre Hospitalier Esquirol					2, avenue Martin Luther King		Dernière mise à jour	24/12/2025	
Adresse :	2, avenue Martin Luther King							Description	Date 24/12/2025	Ind A
Bureau d'étude Technique TCE :	NOVAM INGENIERIE 4 allée Marie Berhaut Bat B 35000 Rennes Tél : 02 23 25 01 30					 NOVAM		OCÉ		
Economiste de la construction Lots Architecturaux :	VANGUARD ASSOCIE 6340 rue Paul Bert 03700 Saint-Ouest Tél : 01 80 89 99 80					 VANGUARD				
Bureau d'étude Développement durable :	VIZEA 24 rue Rolland 33000 Bordeaux Tél : 05 35 54 53 11					 vizea				
Bureau d'étude ACOUSTIQUE :	GAMBA 163 rue du Colombier 31070 LABEGE					 GAMBA				
Bureau d'étude PAYSAGISTE :	AGENCE B. Jardins & Paysages 111 rue de Paris 10000 Angoulême Tél : 09 84 49 88 50					 Agence B.				
Bureau de contrôle :	SOCOTEC 5 rue Columbia - BP 6833 87068 LIMOGES Cedex Tél : 05 55 42 63 50					 SOCOTEC				
Coordonnateur SPS :	CSPS - VERITAS 21 rue Columbia 87280 LIMOGES Tél : 07 79 70 94 75					 CSPS - VERITAS				
Plan de référence										
03 - Charpente Métallique							A0	1 : 50	LVA	
Charpente Métallique							Format	Echelle	Dessiné par	
CHE	DCE	ECT	05	STR	PLN	TTZ	TN	003	A	
N. PROJET	PHASE	EMETTEUR	LOT	DISCIPLINE	TYPE	ZONE	NIVEAU	F. NUMERO	INDICE	