



1 1.R+1
1 : 50

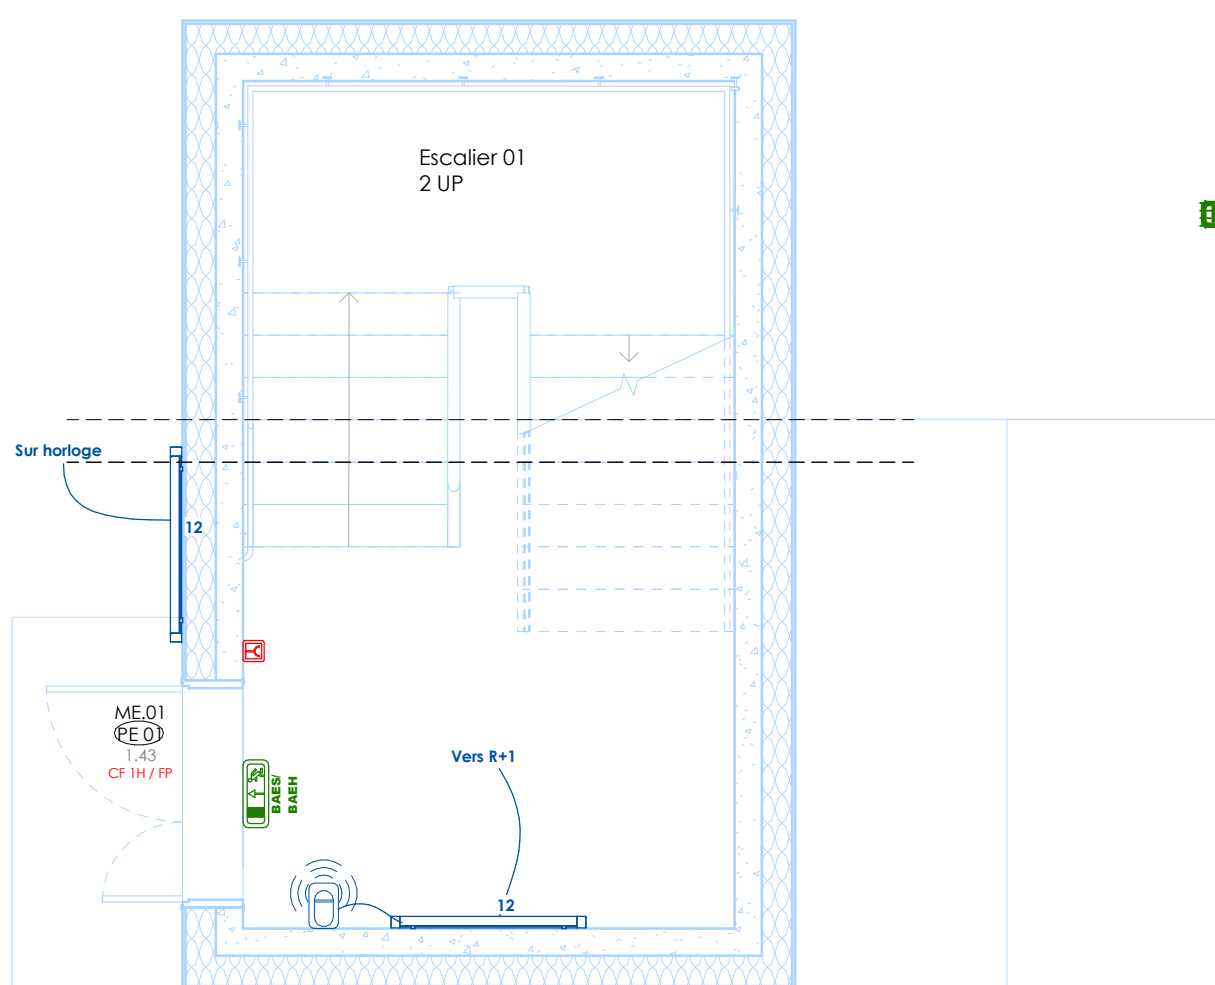

2 RDC
1 : 50

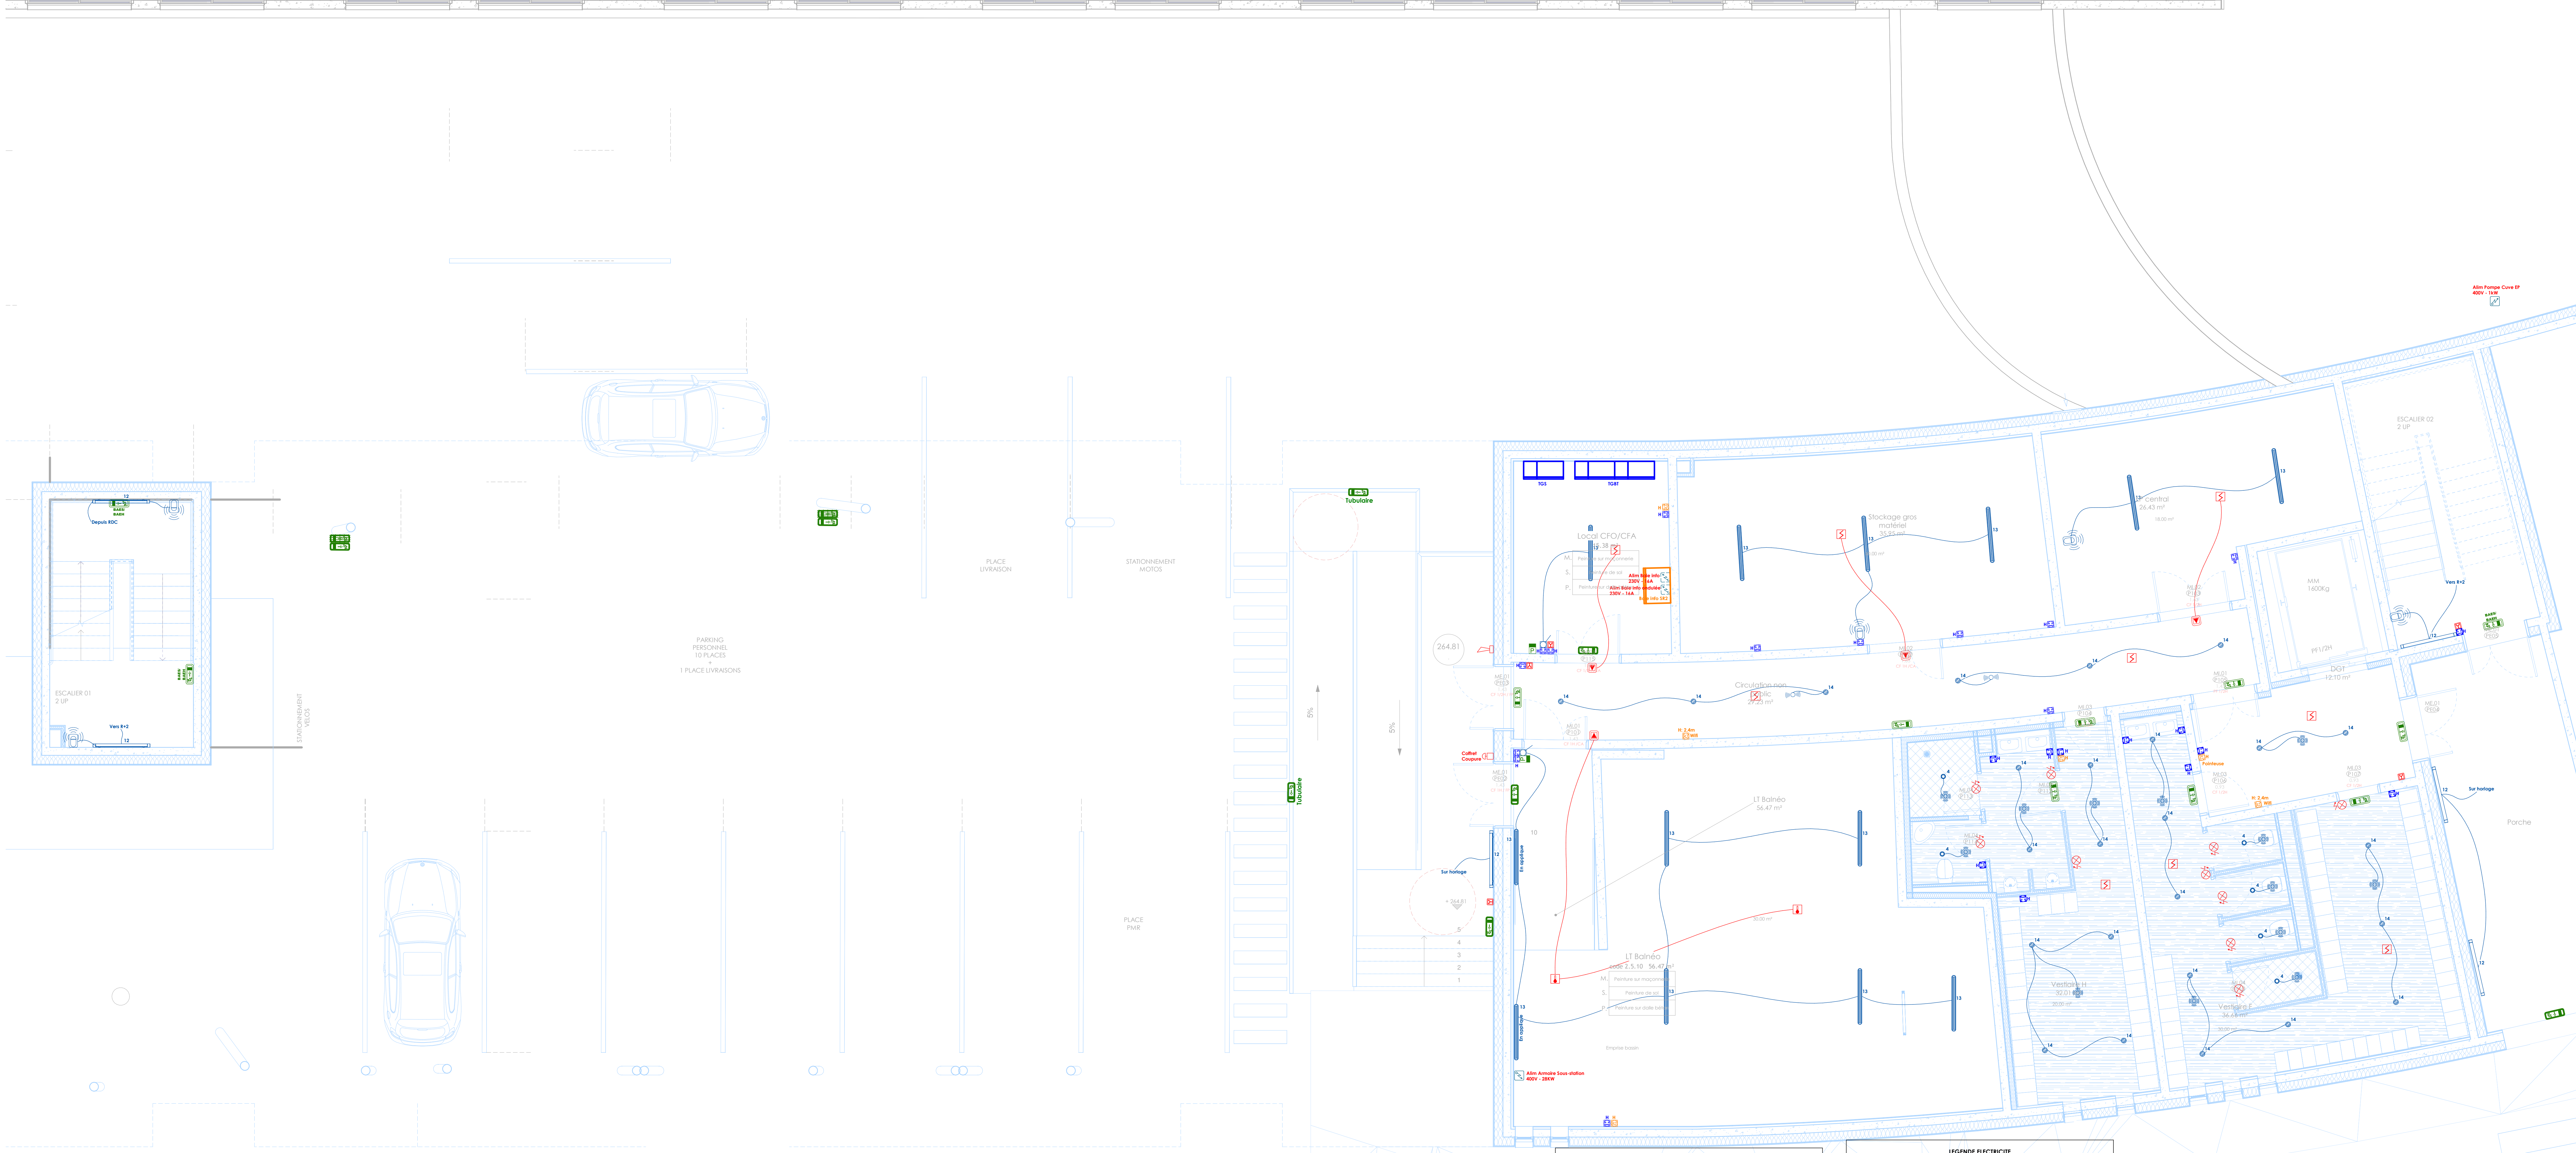

LEGENDE ELECTRICITE	
NOMENCLATURE	N° Appareil
PC 16A encastrée démontable	
Alimentation diverse	
Bloc d'appel d'urgence Appel Malade	
Bloc Feux Appel Malade	
Boîtier d'acquisition Appel Malade	
Paire Appel Malade	
Tirette Appel Malade	
Unité d'affichage Appel Malade	
Commande VR	
Gaine à câble TGBT	
PC 16A encastrée	
Prise 16A saillie étanche	
Prise 16A étanche encastrée	
Prise 32A	
Tableau divisionnaire	
TD R+3	
TGBT	
Bouton poussoir encastré	
Détecteur de mouvement couloir	
Détecteur de mouvement extérieur mural	
Détecteur de présence circulations / Vestibulaires	
Détecteur de présence DALI	
Inter saillie étanche	
Interrupteur simple encastré	
Interrupteur simple encastré à voyant	
Interrupteur à clé	
Gaine tête de lit	1
Plafonnier 300	2
Veilleuse chambre	3
Spot SdB / WC / Douche	4
Downlight à colerette	5
Mini downlight à colerette	6
Luminaire 600x600 encastré	7a
Luminaire 600x600 encastré DALI	7b
Luminaire 600x600 Saillie	7c
Hublot à détection intégrée	8

LEGENDE ELECTRICITE	
NOMENCLATURE	N° Appareil
Plafonnier 500	9
Applique murale directe / indirecte	10
Réglette LED plafond lame bois	11
Luminaire tubulaire	12
Luminaire technique étanche	13
Downlight encastré	14
Projecteur Piscine encastré	15
Projecteur extérieur	16
Applique murale entrée bâtiment	17
Lampe sur bras mobile	19
BAES	
BAES - BAEH	
BAES Ambiance	
BAES Drapeau	
BAES tubulaire	
BAES étanche	
BAES étanche Grille	
BAP	
Arrêt d'urgence Ventil	
Baie Brassage 42U	
Baie Brassage 600x800	
Horloge murale	
Prise RJ45 encastrée	
Prise RJ45 saillie étanche	
Prise RJ45 WIFI	
Prise RJ45 étanche	
Alarme Lumineuse SSI	
Alarme Sonore DAGS	
Alarme Sonore SSI	
Arrêt d'urgence Elec	
BG Rouge	
Centrale Incendie	
Coffret Coupure Chauffage	
Détecteur SSI	
Détecteur SSI Thermique	
Indicateur d'action SSI	
Tableau de report exploit	
Prise TV	

ce plan, propriété exclusive de L.E.A., est strictement confidentiel et ne peut être copié ou diffusé sans son autorisation écrite			
Maitre d'ouvrage :	Centre Hospitalier ESQUIROL 15 rue du Docteur Marcand BP 61730 - 87025 LIMOGES Cedex		
Maitre d'oeuvre :	LEA 8 Chemin des Groux de la Selle 78750 Mareil-Marly Tél : 01 39 73 00 47 - Fax : 01 39 73 00 48 E-mail : contact@lea-architecte.fr		
Opération :	Extension du Bâtiment Adrien DANY - Centre Hospitalier Esquirol 2, Avenue Martin Luther King		
Adresse :		Dernière mise à jour	06/01/2026
Bureau d'étude Technique TCE :	NOVAM INGENIERIE Pôle Actif Océan, 5 rue Copernic 85300 Challans Tél : 02 23 25 01 30	Description Première diffusion	Date 06/01/2026
Economiste de la construction Lots Architecturaux :	VANGUARD ASSOCIE 5/7 rue Paul Bert 93400 Saint-Ouen Tél : 01 80 89 99 80		
Bureau d'étude Développement durable :	VIZEA 24 rue Rollant 33000 Bordeaux Tél : 05 54 54 53 11		
Bureau d'étude ACOUSTIQUE :	GAMBA 163 rue du Colombier 31670 LABEGE		
Bureau d'étude PAYSAGISTE :	AGENCE B. Jardins & Paysages 16000 Angoulême Tél : 09 94 48 88 50		
Bureau de contrôle :	SOCOTEC 5 rue Columba - BP 6833 87068 LIMOGES Cedex Tél : 05 55 42 63 50		
Coordonnateur SPS :	CSPS - VERITAS 21 rue Columba 87280 LIMOGES Tél : 07 79 70 94 75		



Plan des équipements CFO/CFA RDC et R+1		A0	1 : 50	FGI
CHE	DCE	NOV	17	ELEC
PLN	ZBO	RC / R1	A4101	Ø
N. PROJET	PHASE	EMETTEUR	LOT	DISCIPLINE
TYPE	ZONE	NIVEAU	F. NUMERO	INDEX