


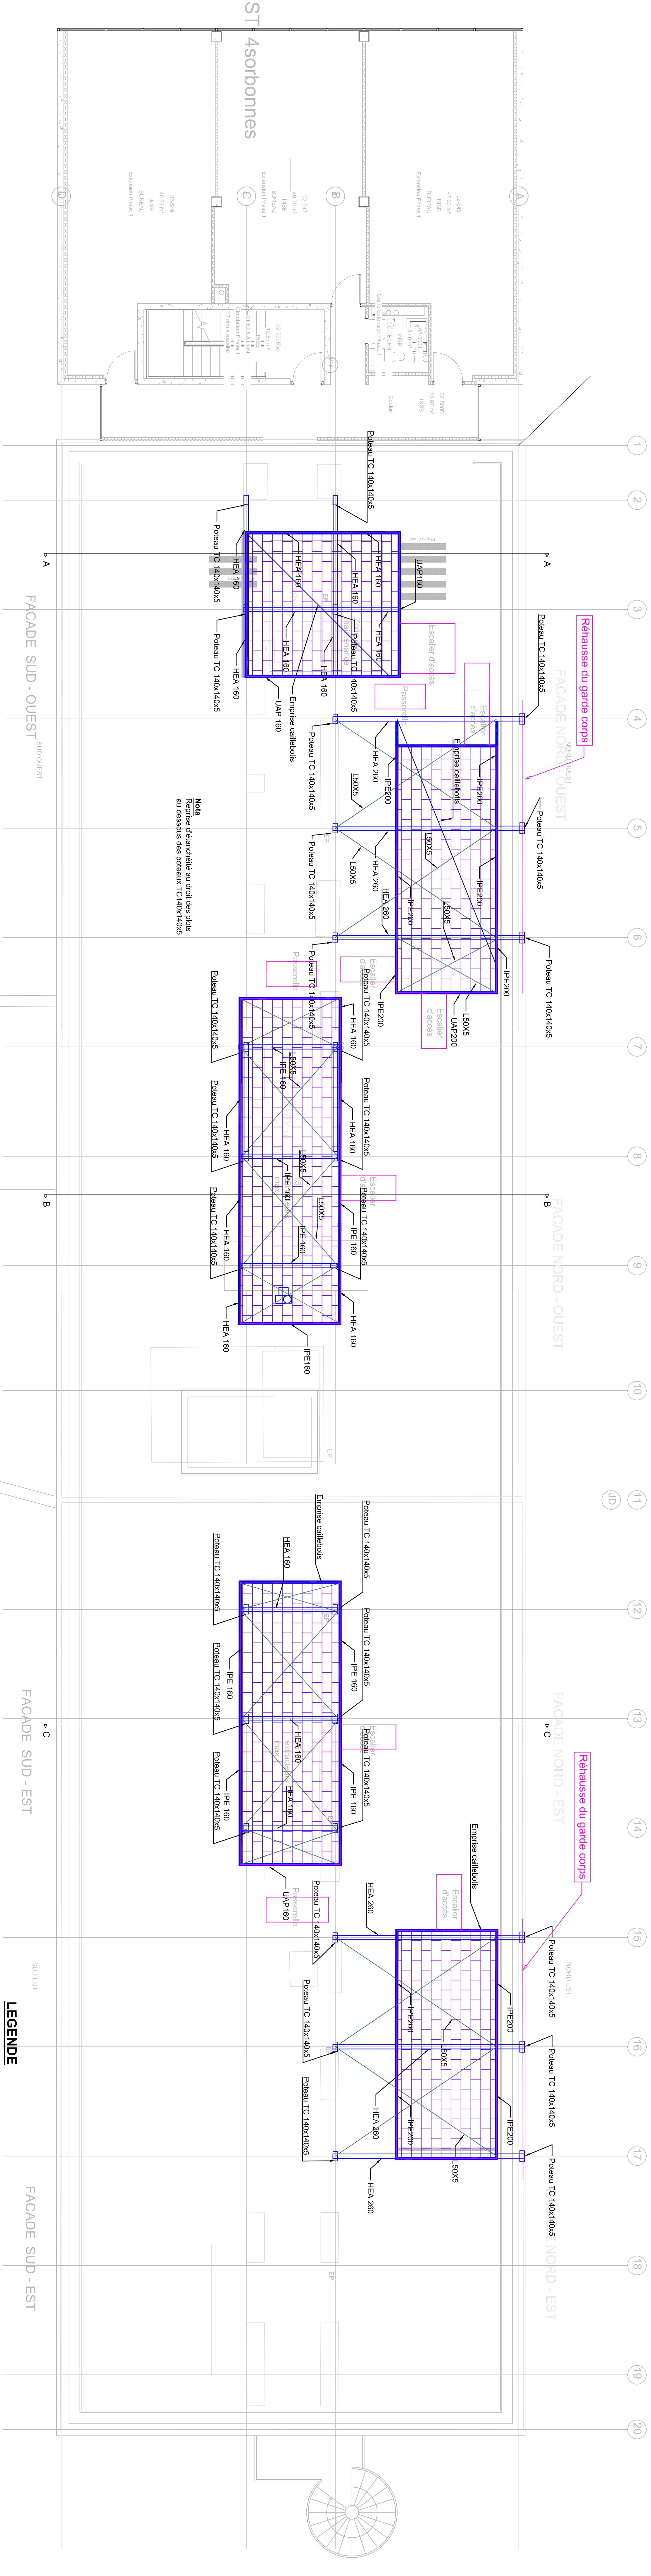

Nota
Entre Axes 4-6 et Axes 15-17
1- Garde corps existant à déposer
2- Reprise acrotère existant pour appuis de la charpente

- LEGENDE**
- STRUCTURE METALLIQUE
 - SERRURIE: Garde corps, escalier, passerelle
 - Caillebotis

NOTA
Mise en conformité des gardes corps si impactés par les travaux

Rénovation du bâtiment 26 CAMPUS DU CNRS

91198 Gif sur Yvette

MATRISE D'OUVRAGE
CNRS Délégation régionale Ile de France Sud
Avenue de la Terrasse - 91198 Gif sur Yvette.
Tél: 01 69 82 40 15
Email: dr04.liste12bcrmoa@dr4.cnrs.fr.



MAITRE D'OEUVRE
Bureau d'Etudes Techniques.
51 Rue Paul Meunier
75020 PARIS
Tél: 01 41 83 36 36



IND	DATES	MODIFICATIONS	DESSINE	PAR	VERIFIE	PAR
0	16/01/26	Première émission	ATA		JHA	
A	24/02/26	Reprise DCE	ATA		JHA	
B	juin 2026	Reprise DCE	RAG		JHA	

Bureau d'Etudes Techniques

Plateformes Equipements techniques Niveau N5



51 rue Paul Meunier
75 020 PARIS
TEL : 01 41 83 36 36

N° AFFAIRE:	PHASE:	DATE	NOM DU FICHIER:	ÉCHELLE:	N° PLAN:	INDICE:
BW42240231	DCE	juin 2026	BATDCE_IN-STR-CM Ind B	1/100e	STR02	B