


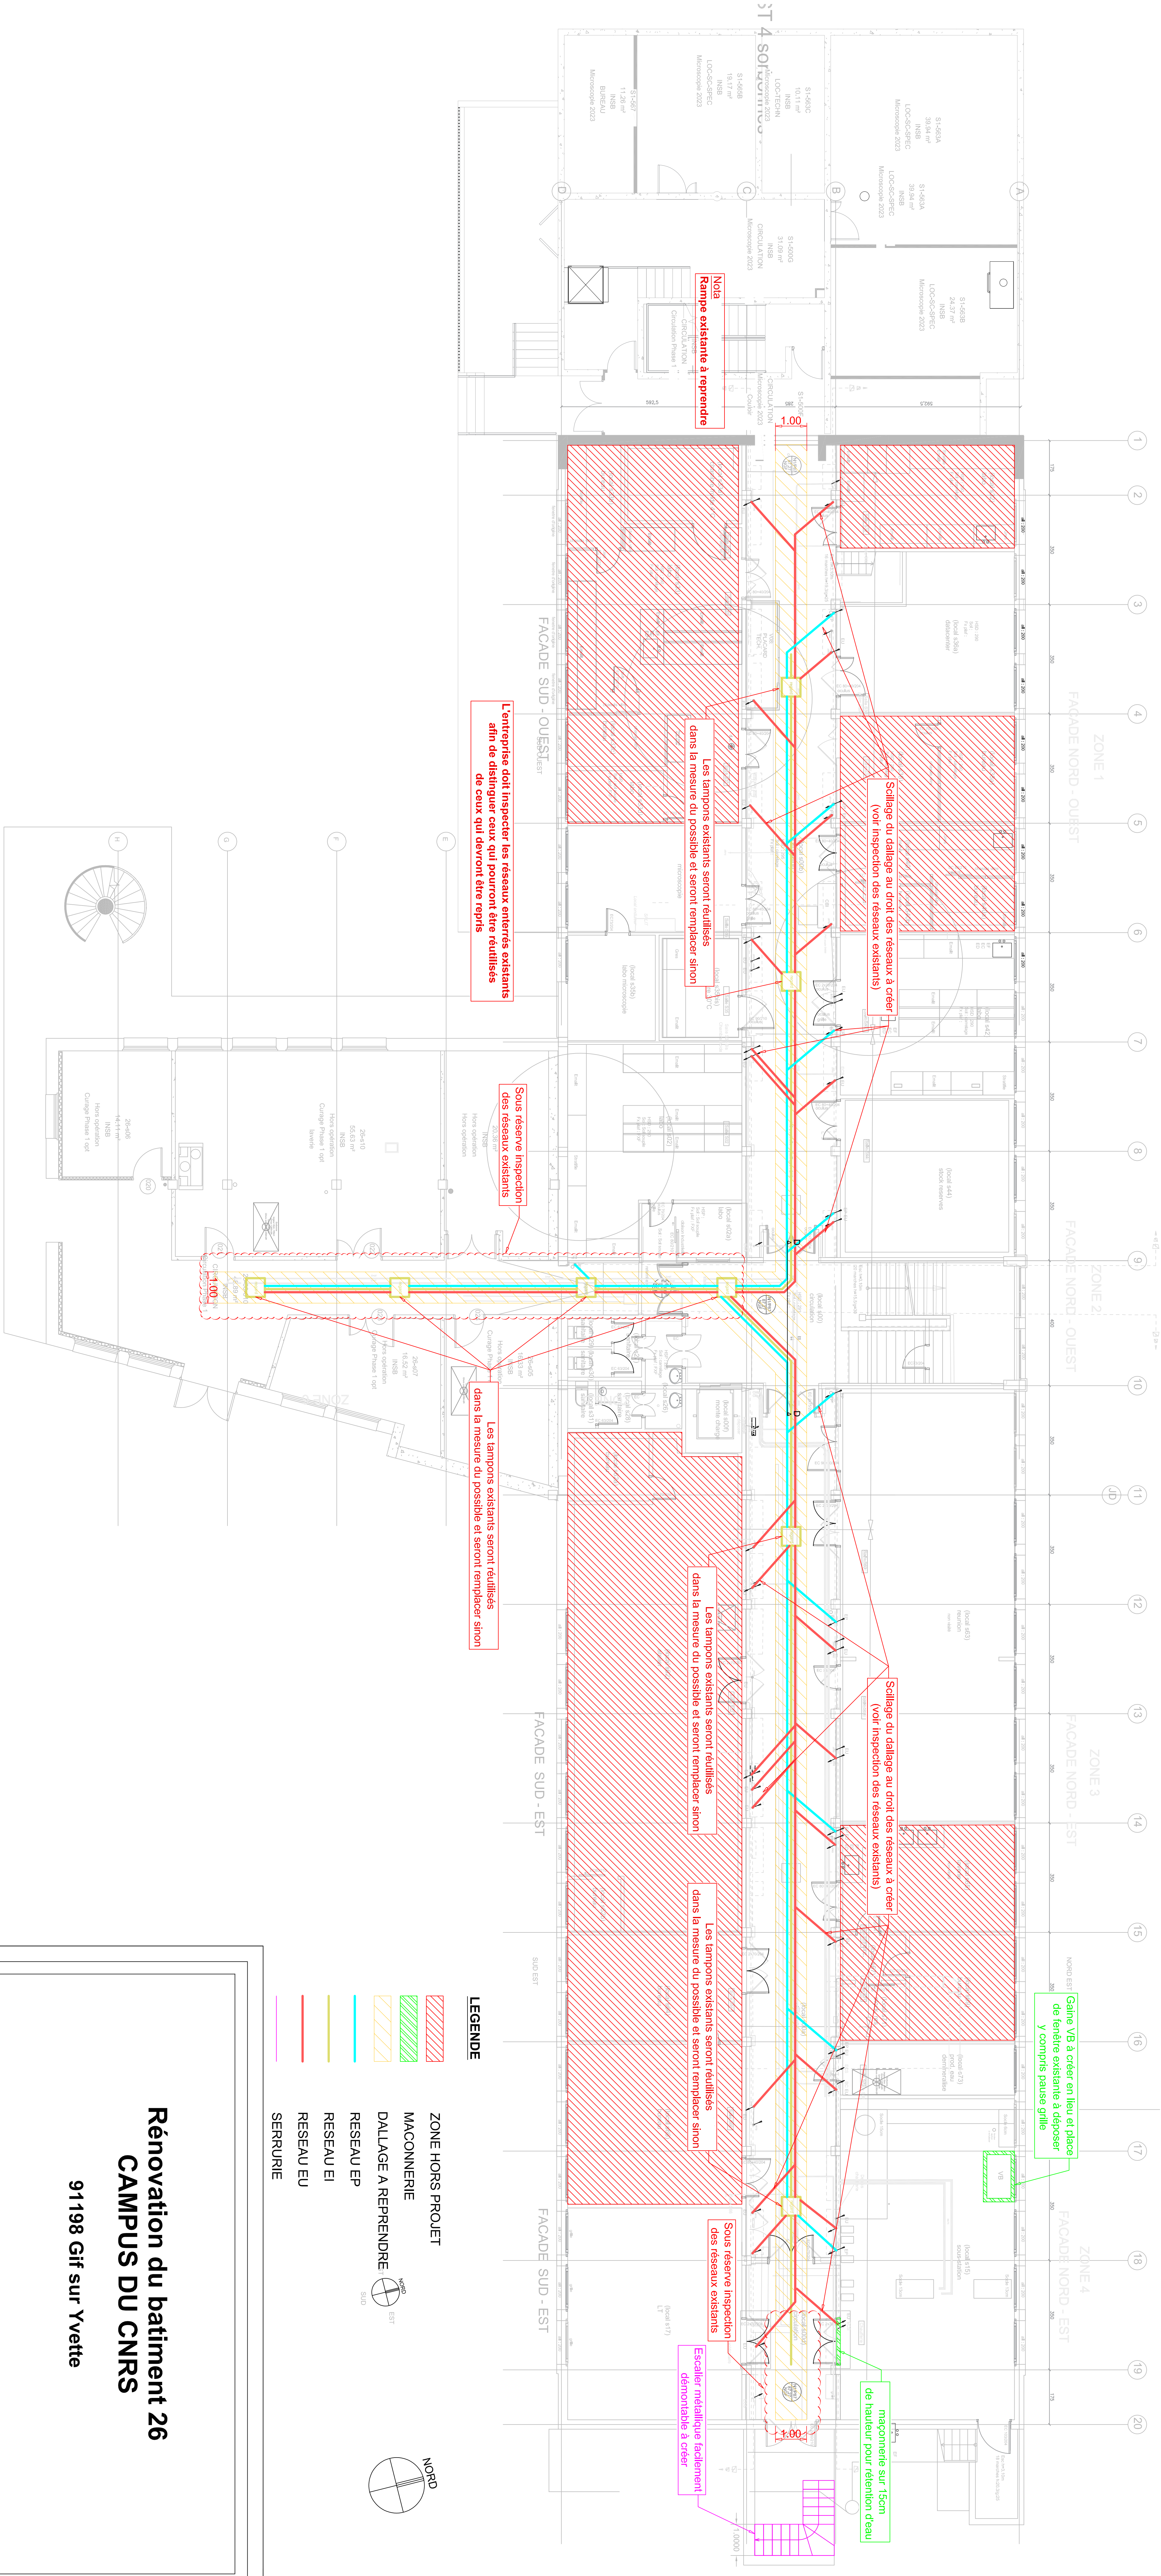

Gaine VB à créer en lieu et place de fenêtre existante à déposer y compris pause grille


Escalier métallique facilement démontable à créer

Sous réserve inspection des réseaux existants

Scellage du dallage au droit des réseaux à créer (voir inspection des réseaux existants)

Les lampons existants seront réutilisés dans la mesure du possible et seront remplacer sinon

L'entreprise doit inspecter les réseaux enterrés existants afin de distinguer ceux qui pourront être réutilisés de ceux qui devront être repris

Nota
Rampe existante à reprendre

Sous réserve inspection des réseaux existants







- LEGENDE**
- ZONE HORS PROJET
 - MACONNERIE
 - DALLAGE A REPRENDRE
 - RESEAU EP
 - RESEAU EI
 - RESEAU EU
 - SERRURIE

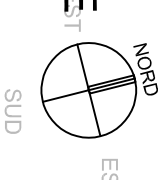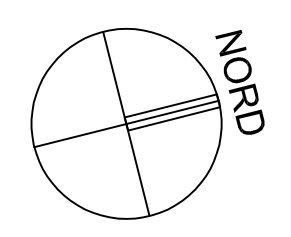

Rénovation du bâtiment 26 CAMPUS DU CNRS

91198 Gif sur Yvette



MATRISE D'OUVRAGE
CNRS Délégation régionale Ile de France Sud
Avenue de la Terrasse - 91198 Gif sur Yvette.
Tél: 01 69 82 40 15
Email: dr04.liste12bcrmoa@dr4.cnrs.fr.

MATRE D'OEUVRE
Bureau d'Etudes Techniques.
51 Rue Paul Meunier
75020 PARIS
Tél: 01 41 83 36 36



IND	DATES	MODIFICATIONS	DESSINE	PAR	VERIFIE	PAR
0	16/01/26	Première émission	ATA		JHA	
A	juin 2026	Reprise DCE	ATA		JHA	
B	28/05/26	Reprise DCE	RAG		JHA	

Bureau d'Etudes Techniques



51 rue Paul Meunier
75 020 PARIS
TEL : 01 41 83 36 36

N° AFFAIRE:	PHASE:	DATE	NOM DU FICHIER:	EGHELLE:	N° PLAN:	INDICE:
BW42240231	DCE	juin 2026	BATDCE_IN-STR-CM ind B	1/100e	STR03	B