


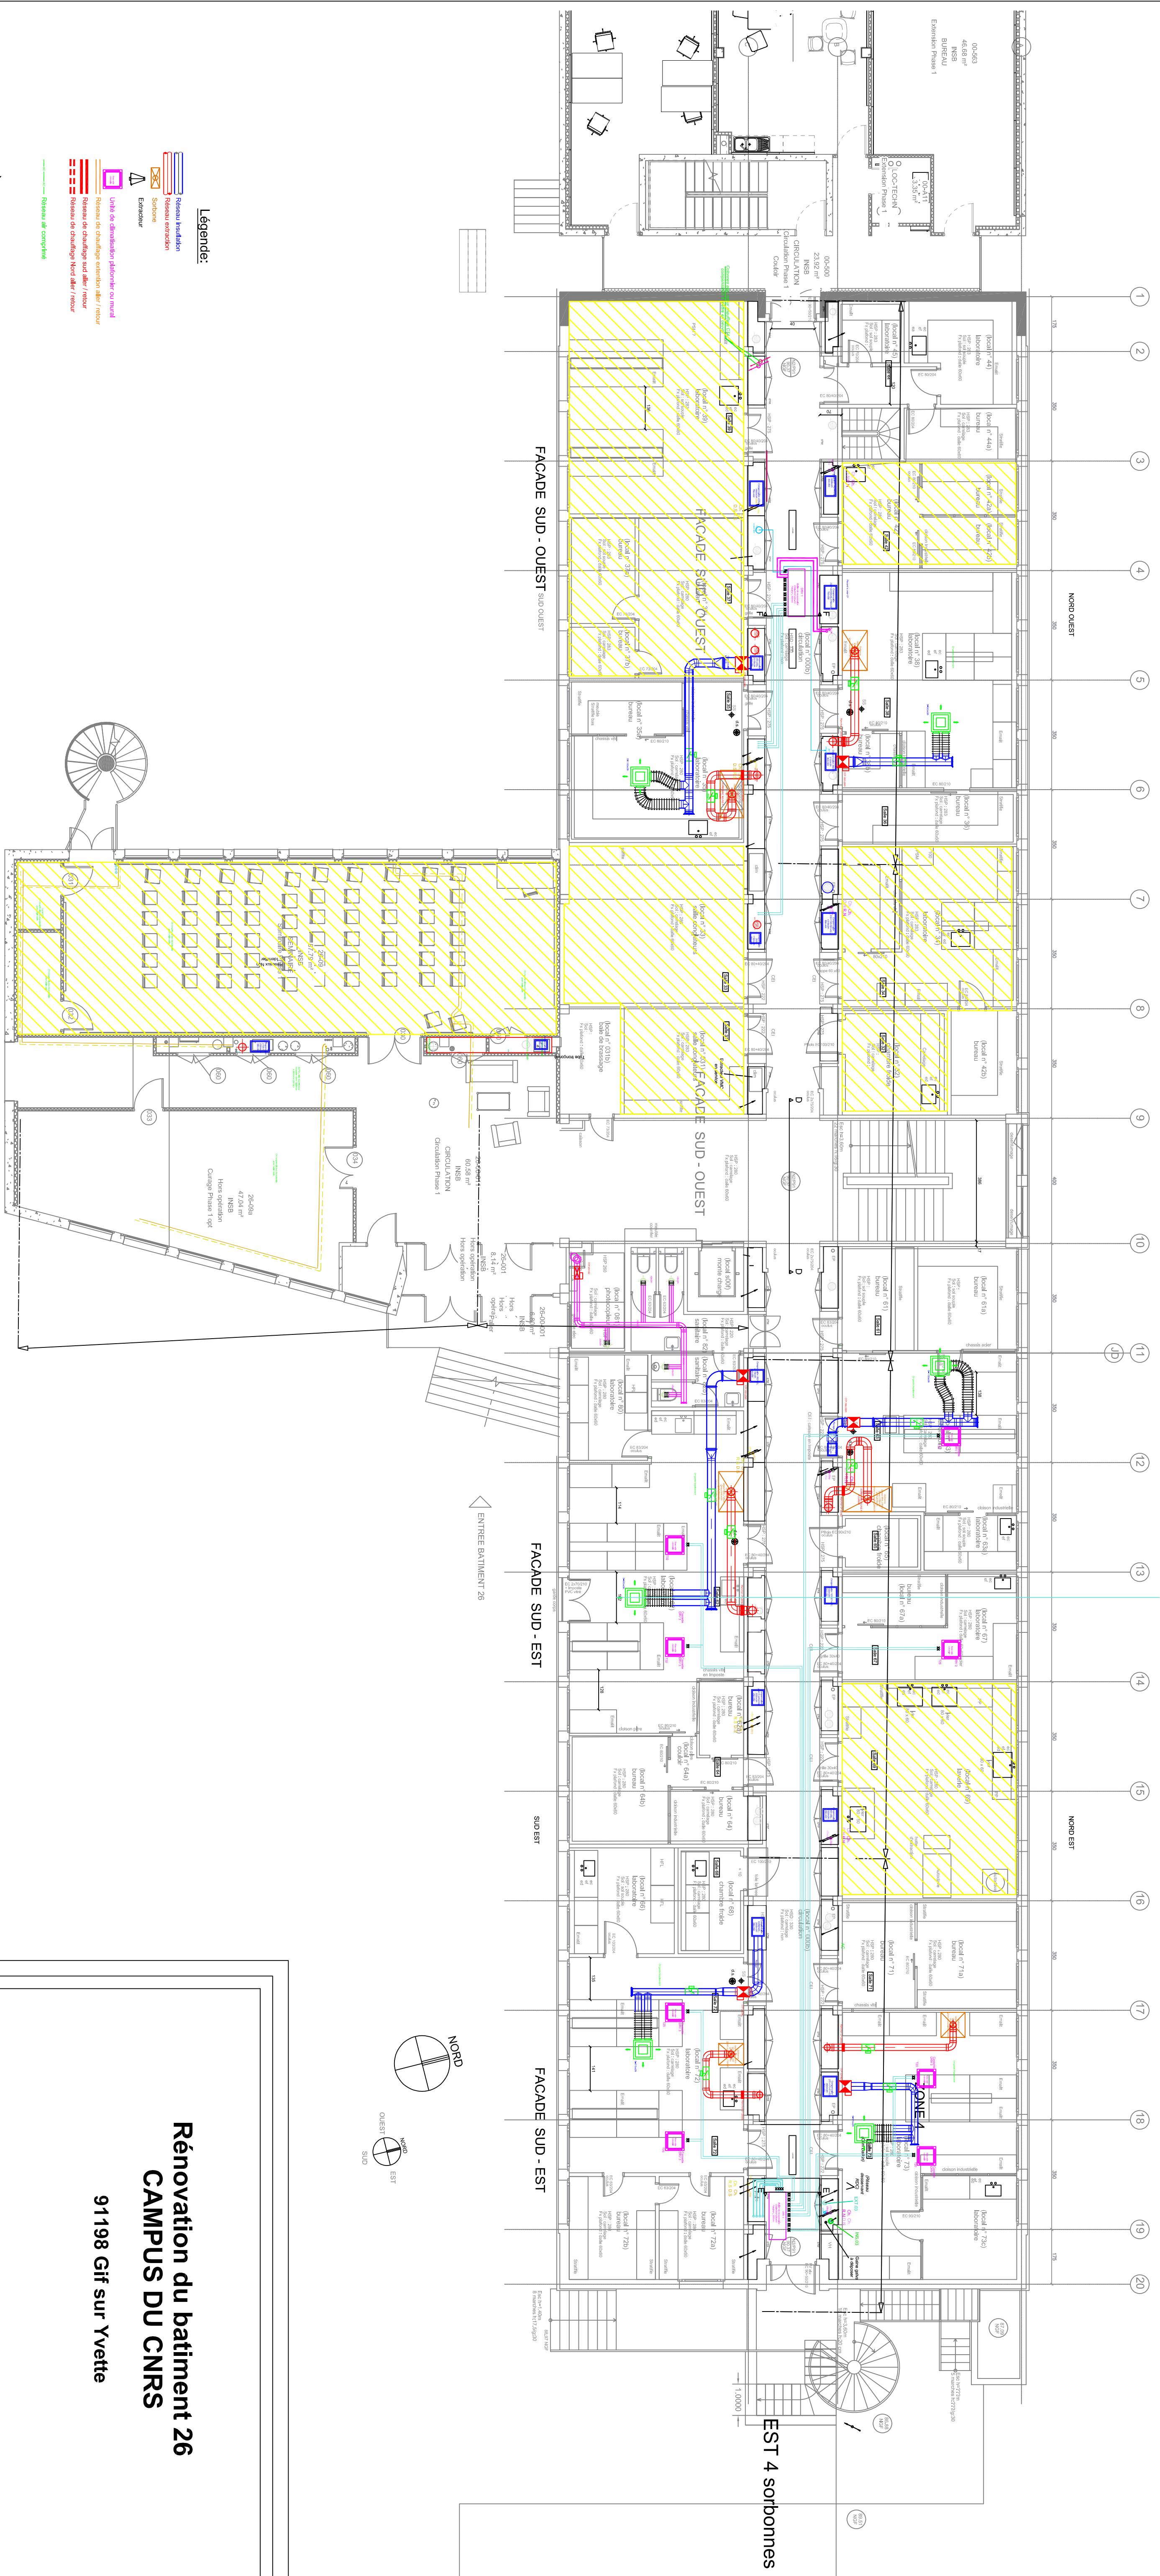

Légende:

-

SUD 3 sorbonnes

Rénovation du bâtiment 26 CAMPUS DU CNRS

91198 Gif sur Yvette

MATRISSE DOUVREAGE
CNRS Délégation régionale Ile de France Sud
Avenue de la Terrasse - 91198 Gif sur Yvette
Tél: 01 69 82 40 15
Email: drd4.liste12boc.maa@drd4.cnrs.fr.



MAÎTRE D'OEUVRE
Bureau d'Etudes Techniques
51 Rue Paul Meurice
75020 PARIS
Tél: 01 41 83 36 36



IND	DATES	MODIFICATIONS	DESSINE PAR:	VERIFIE PAR:
0	16/01/26	Première émission	NJ	JG
A	24/02/26	Correction suite aux remarques DCE	NJ	JG
B	jun 2026	Correction suite aux remarques DCE	NJ	JG

Bureau d'Etudes Techniques		Plan de réseaux N2			
 51 rue Paul Mercurio 75 020 PARIS TEL : 01 41 83 38 36 <i>Société d'ingénierie</i>		LOT : Lot 3 Chauffage Ventil Clim Plomb			
N° AFFAIRE :	PHASE :	DATE :	NOM du FICHER :	ECHELLE :	N° PLAN :
BM2240231	DCE	juin 2026	Plan de réseaux CVC	1/100e	CVC02
					B