


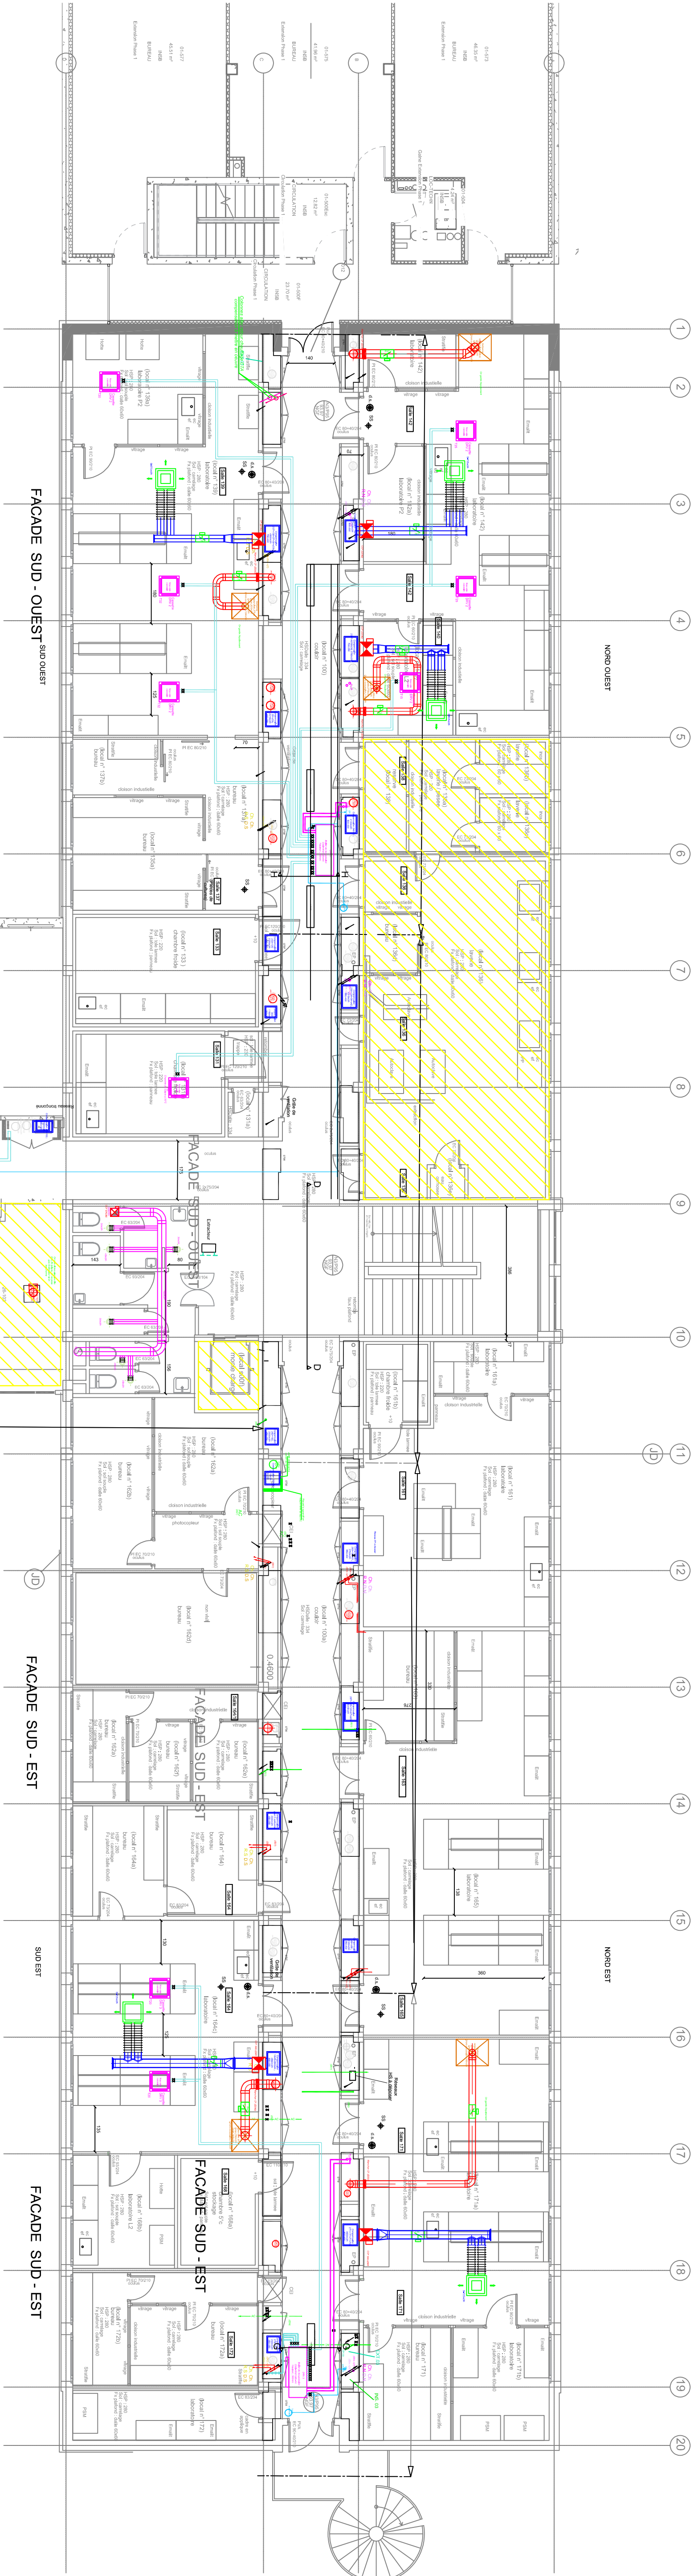

EST 4

- Légende:**
- Réseau ventilation
 - Réseau extraction
 - Extraction
 - Unité de traitement, filtration ou humid
 - Réseau de chauffage extérieur air / récur
 - Réseau de chauffage intérieur / récur
 - Réseau d'air conditionné
 - Réseau d'air
 - Réseau d'eau
 - Réseau d'électricité

SUD

IND	DATES	MODIFICATIONS	DESSINE PAR:	VERIFIE PAR:
0	16/01/26	Première émission	N.J.	J.G.
A	24/02/26	Correction suite aux remarques DCE	N.J.	J.G.
B	juin 2026	Correction suite aux remarques DCE	N.J.	J.G.

MAITRE D'OEUVRE
Bureau d'Etudes Techniques,
51 Rue Paul Meunier
75020 PARIS
Tél: 01 41 83 36 36



MAITRISE D'OUVRAGE
CNRS Délégation régionale Ile de France Sud
Avenue de la Terrasse - 91198 Gif sur Yvette.
Tél: 01 69 82 40 15
Email: dtd4.iste@bpc.moa@dr4.cnrs.fr.



Rénovation du bâtiment 26 CAMPUS DU CNRS 91198 Gif sur Yvette

Bureau d'Etudes Techniques

N3



51 rue Paul Meunier
75 020 PARIS
TEL : 01 41 83 36 36

N° AFFAIRE:	PHASE:	DATE	NOM du FICHER:	ECHELLE:	N° PLAN:	INDICE:
BM42240231	DCE	juin 2026	Plan de réseaux CIVC	1/100e	CVC03	B

Ce plan est la propriété intellectuelle de BETIM et ne peut être reproduit, communiqué, utilisé sans son autorisation.