



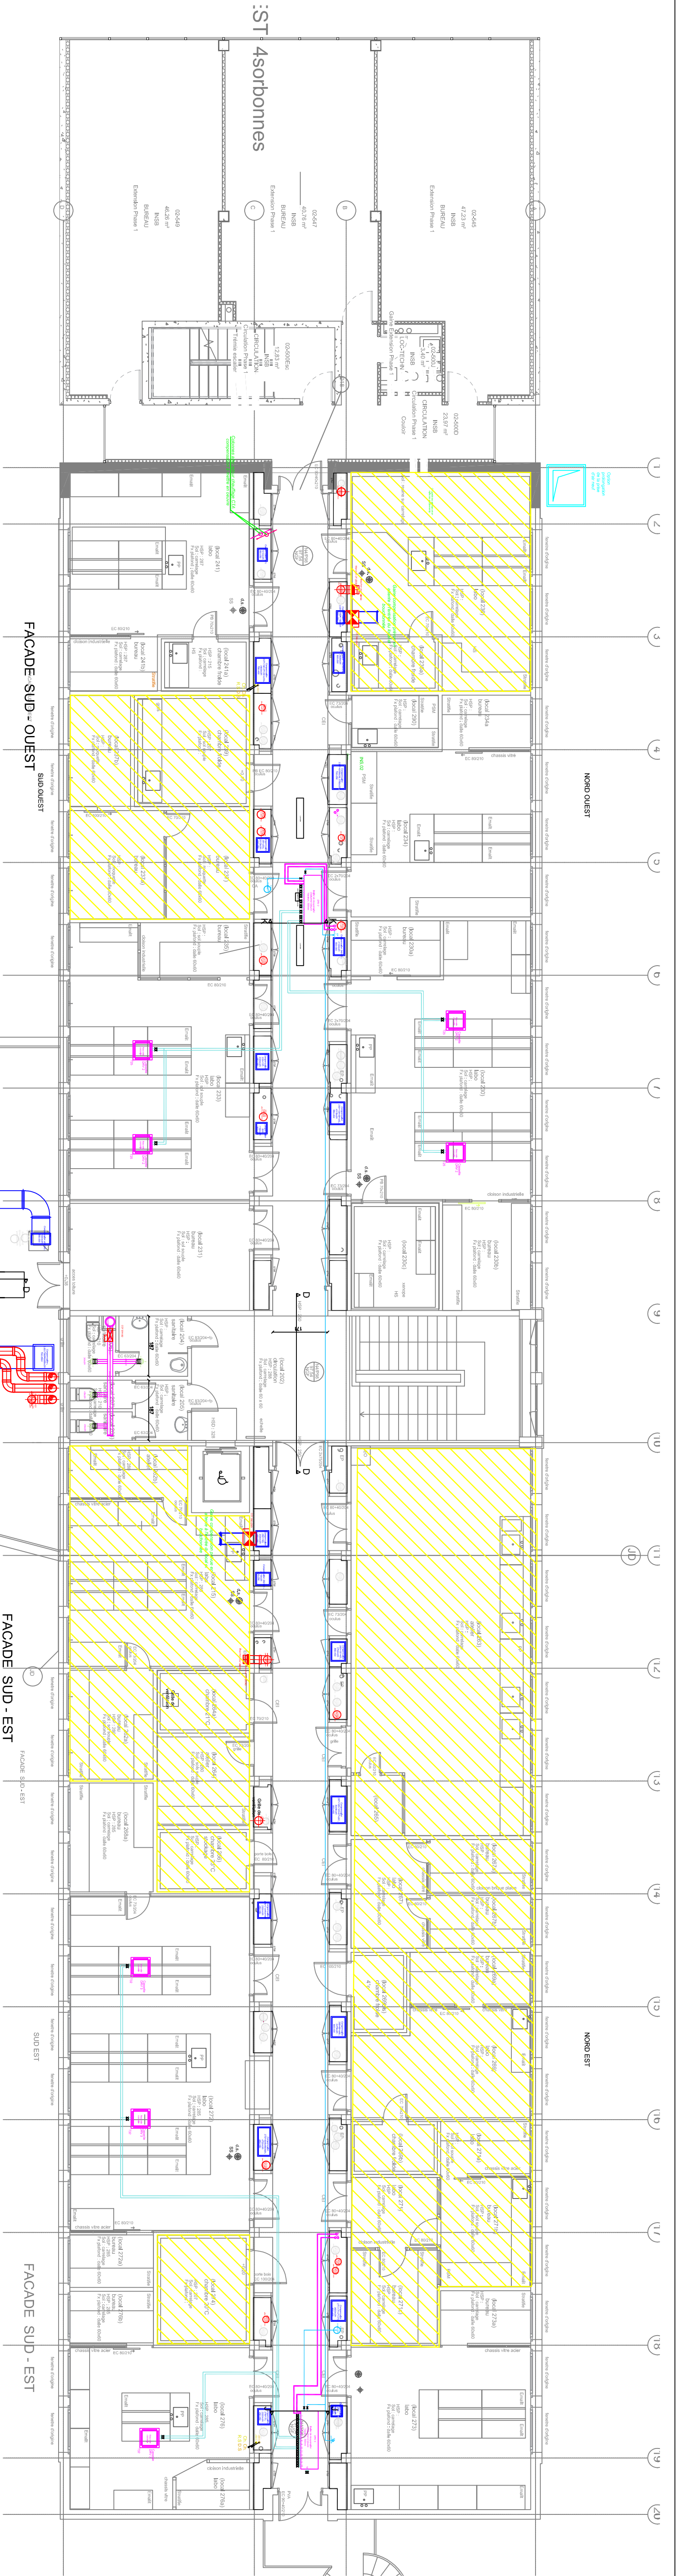

- Légende:**
- Réseau ventilation
 - Réseau extraction
 - Extraction
 - Unité de régulation, plateau ou mur
 - Réseau de chauffage existant air / récur
 - Réseau de chauffage Nord air / récur
 - Réseau air concept
 - Réseau allant
 - Réseau venant
 - Réseau à récur

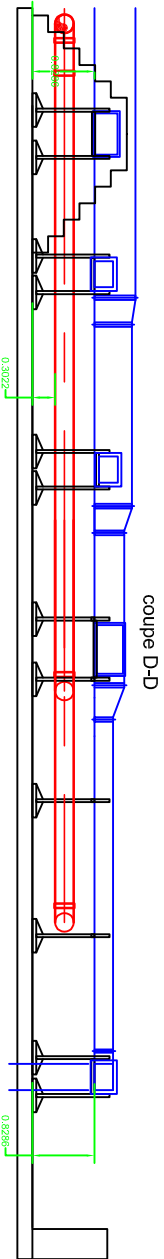

IND	DATES	MODIFICATIONS	DESSINE PAR:	VERIFIE PAR:
O	16/01/26	Première émission	N.J	J.G
A	24/02/26	Correction suite aux remarques DCE	N.J	J.G
B	juin 2026	Correction suite aux remarques DCE	N.J	J.G

MAITRE D'OEUVRE
Bureau d'Etudes Techniques,
51 Rue Paul Meunier
75020 PARIS
Tél: 01 41 83 36 36



MAITRISE D'OUVRAGE
CNRS Délégation régionale Ile de France Sud
Avenue de la Terrasse - 91198 Gif sur Yvette.
Tél: 01 69 82 40 15
Email: dtd4.iste@bpc.moa@tr4.cnrs.fr.



Rénovation du bâtiment 26 CAMPUS DU CNRS 91198 Gif sur Yvette

Bureau d'Etudes Techniques

Plan de réseaux
N4



51 rue Paul Meunier
75 020 PARIS
TEL : 01 41 83 36 36

N° AFFAIRE:	PHASE:	DATE	NOM du FICHER:	ÉCHELLE:	N° PLAN:	INDICE:
BM4240231	DCE	juin 2026	Plan de réseaux CIVC	1/100e	CVC04	B