



Rénovation du bâtiment 26 CAMPUS DU CNRS

91198 Gif sur Yvette

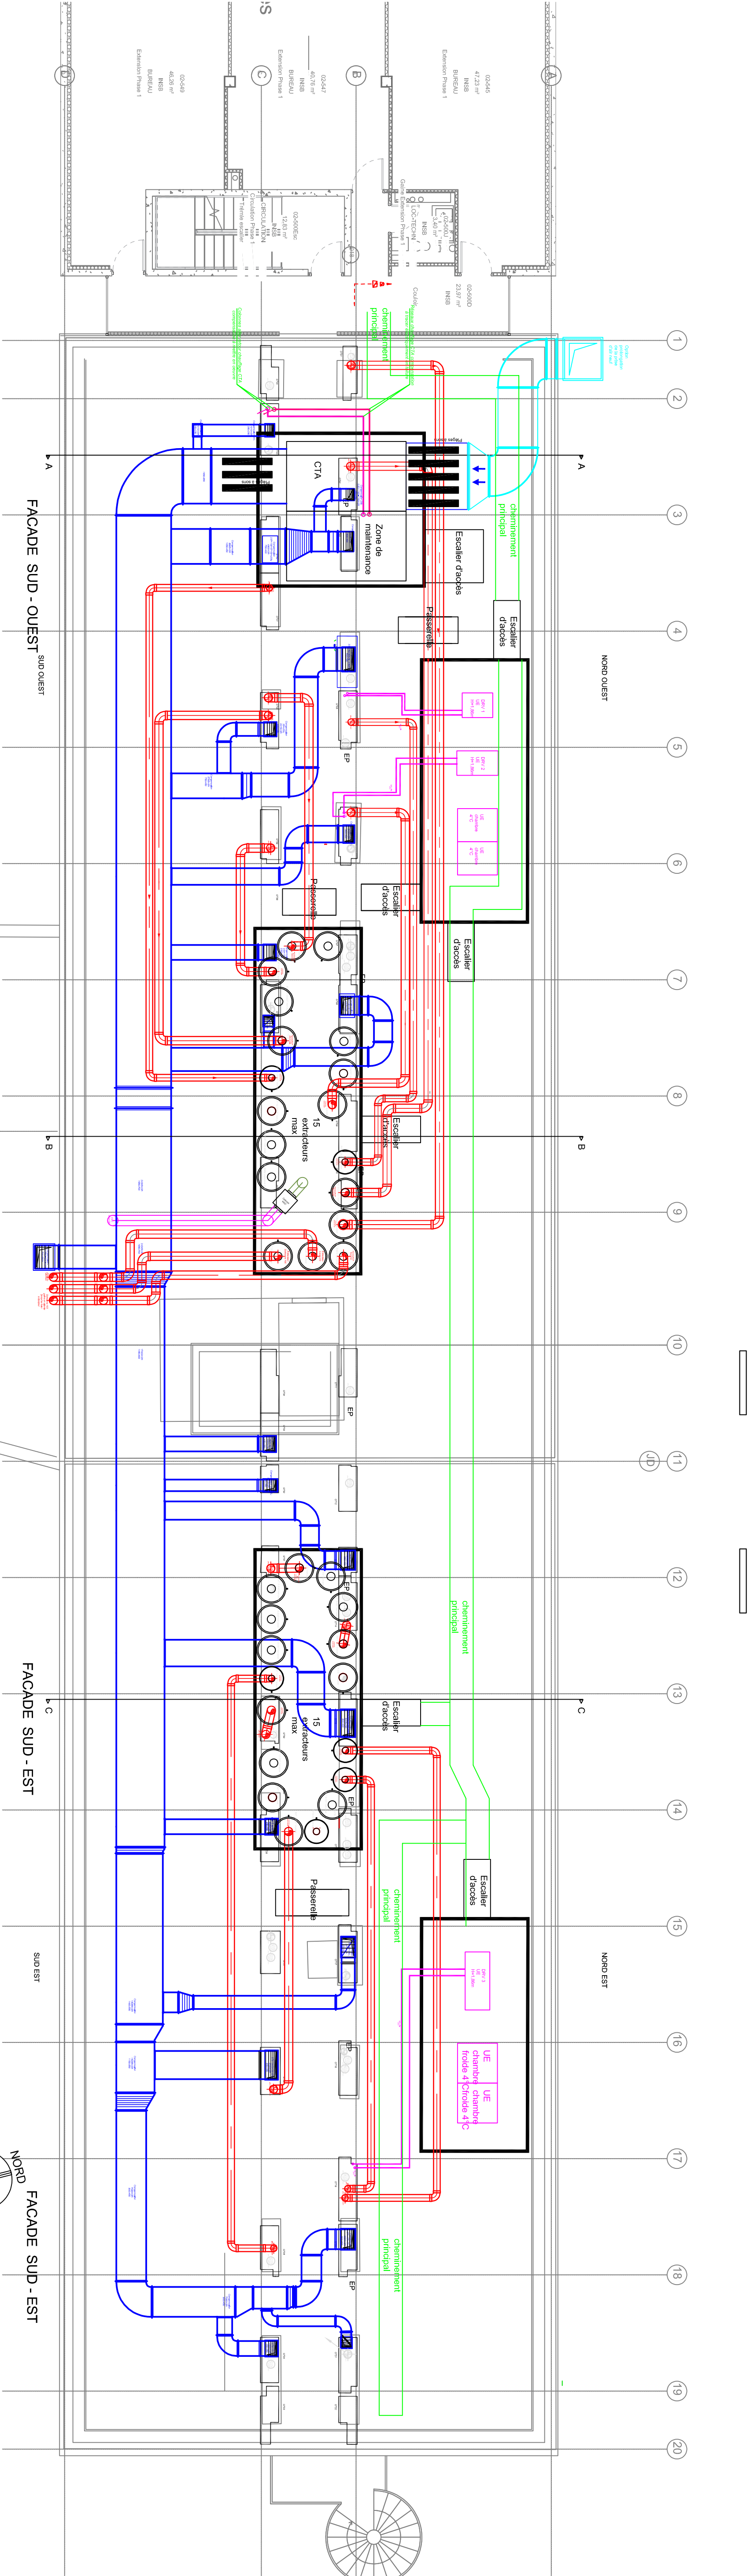

MAIRISE D'OUVRAGE
CNRS Délégation régionale Ile de France Sud
Avenue de la Terrasse - 91198 Gif sur Yvette.
Tél: 01 69 82 40 15
Email: dtd4.jiste.12bc.moa@dtd4.cnrs.fr.

MAITRE D'OEUVRE
Bureau d'Etudes Techniques.
51 Rue Paul Maurice
75020 PARIS
Tél: 01 41 83 36 36

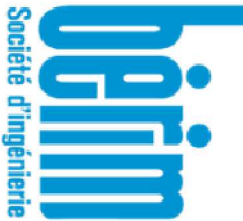

IND	DATES	MODIFICATIONS	DESSINE PAR:	VERIFIE PAR:
0	16/01/26	Première émission	N.J	J.G
A	24/02/26	Correction suite aux remarques DCE	N.J	J.G
B	juin 2026	Correction suite aux remarques DCE	N.J	J.G

Bureau d'Etudes Techniques				Plan de réseaux N5			
51 rue Paul Maurice 75 020 PARIS TEL : 01 41 83 36 36				LOT: Lot 3 Chauffage Ventil Clim Plomb			
N° AFFAIRE:	PHASE:	DATE	NOM du FICHER:	ÉCHELLE:	N° PLAN:	INDICE:	
BM42240231	DCE	juin 2026	Plan de réseaux CVC	1/100e	CVC05	B	