
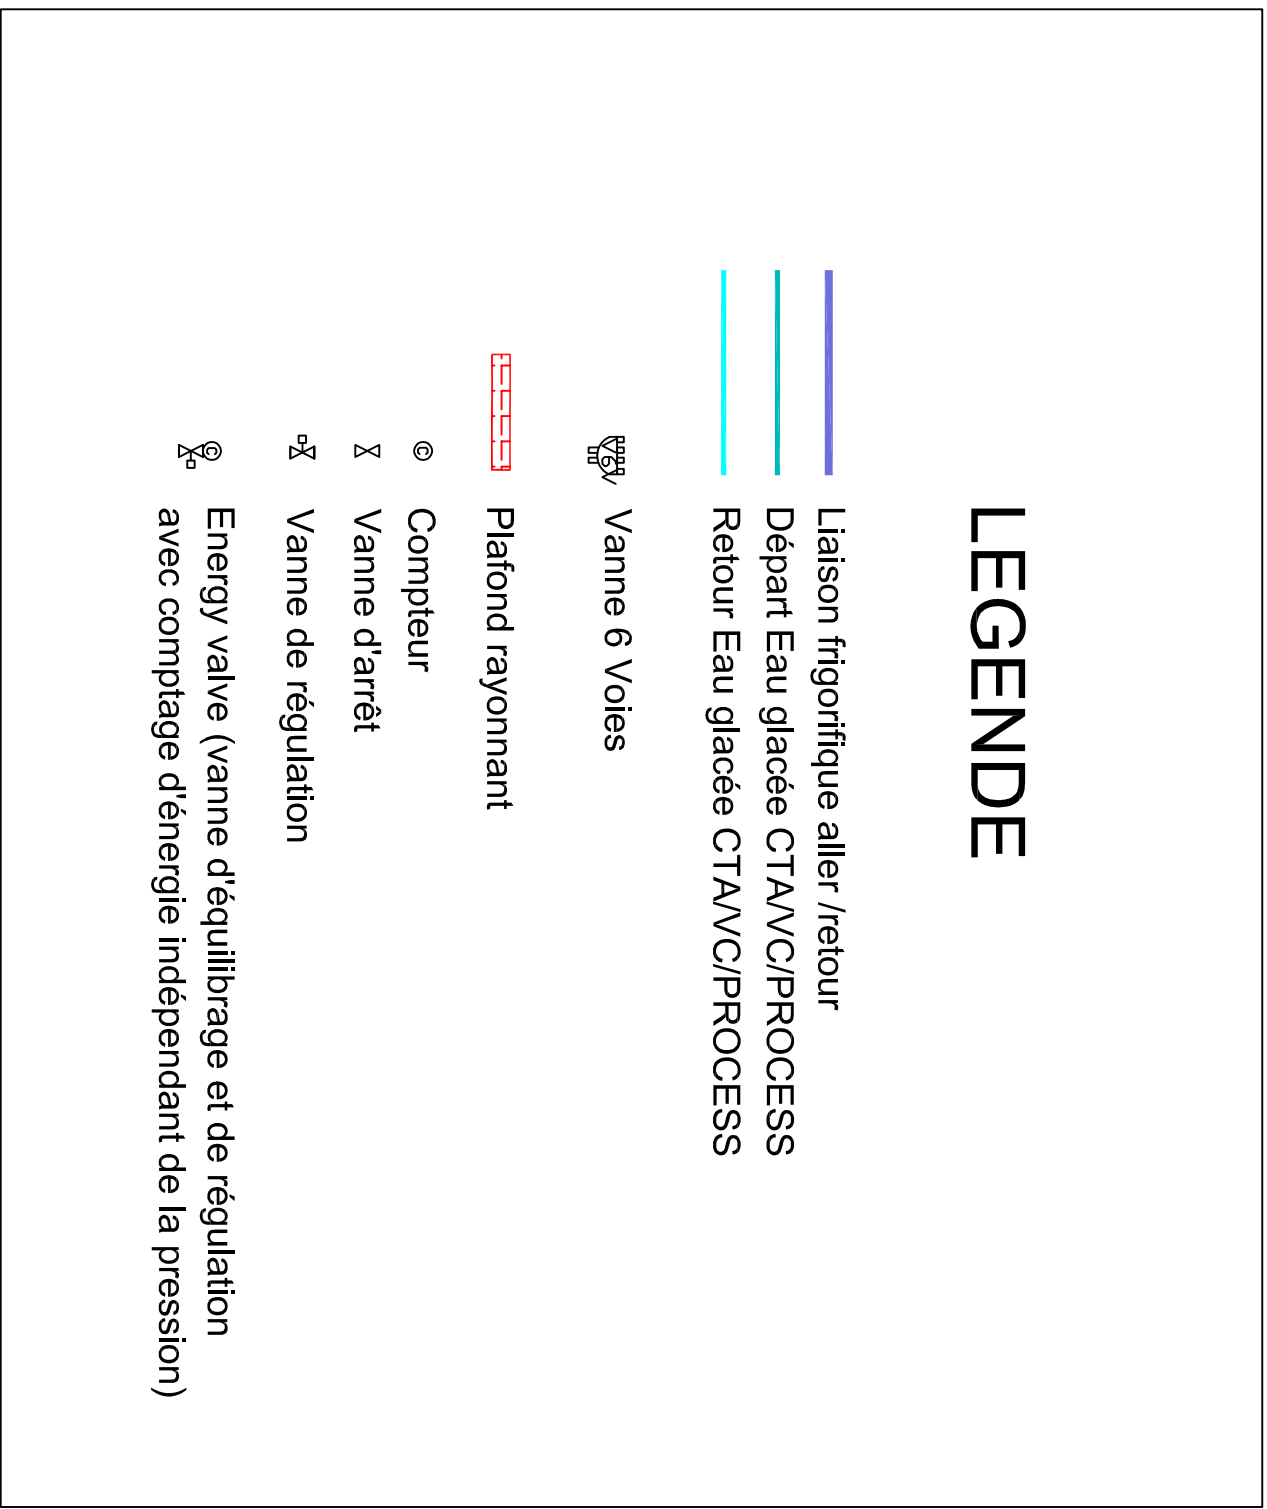


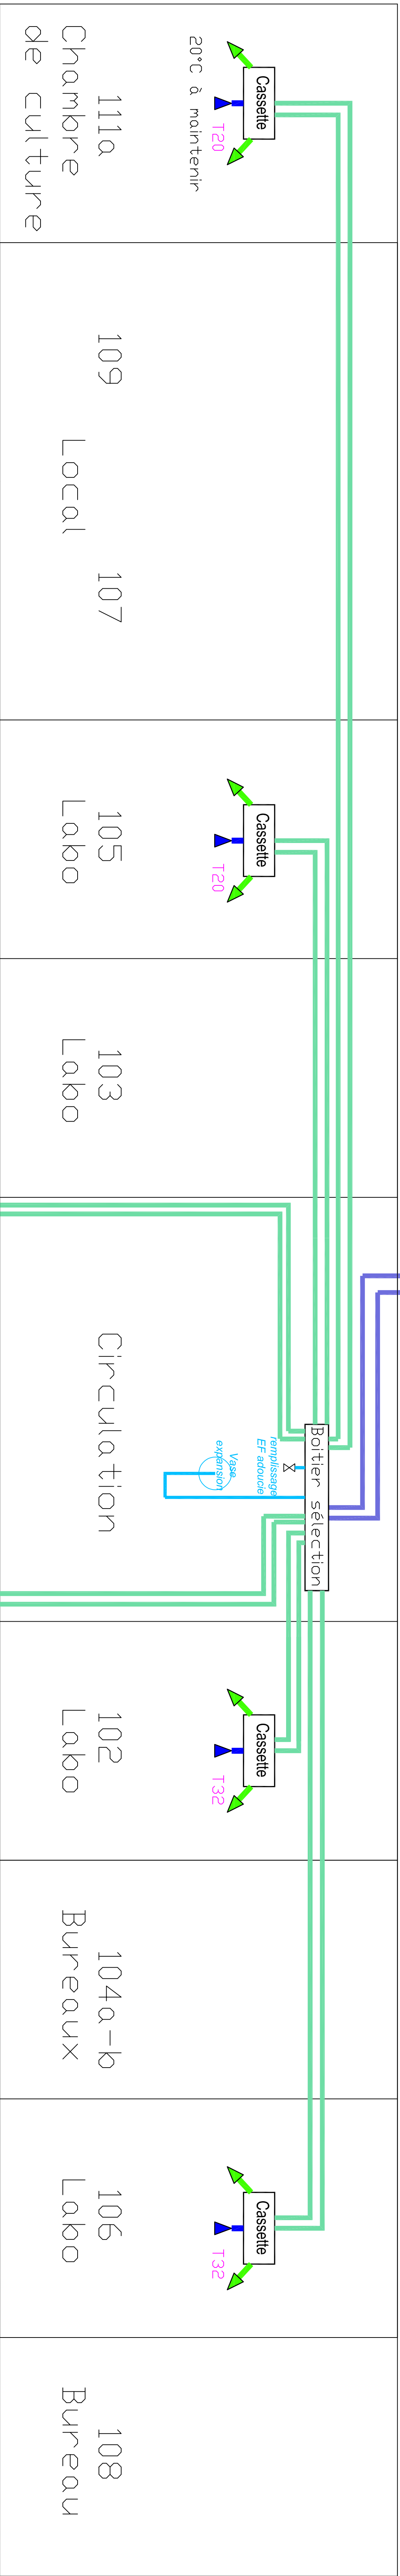

Ce plan est la propriété intellectuelle de EEBM et ne peut être reproduit commercialement sans son autorisation.