



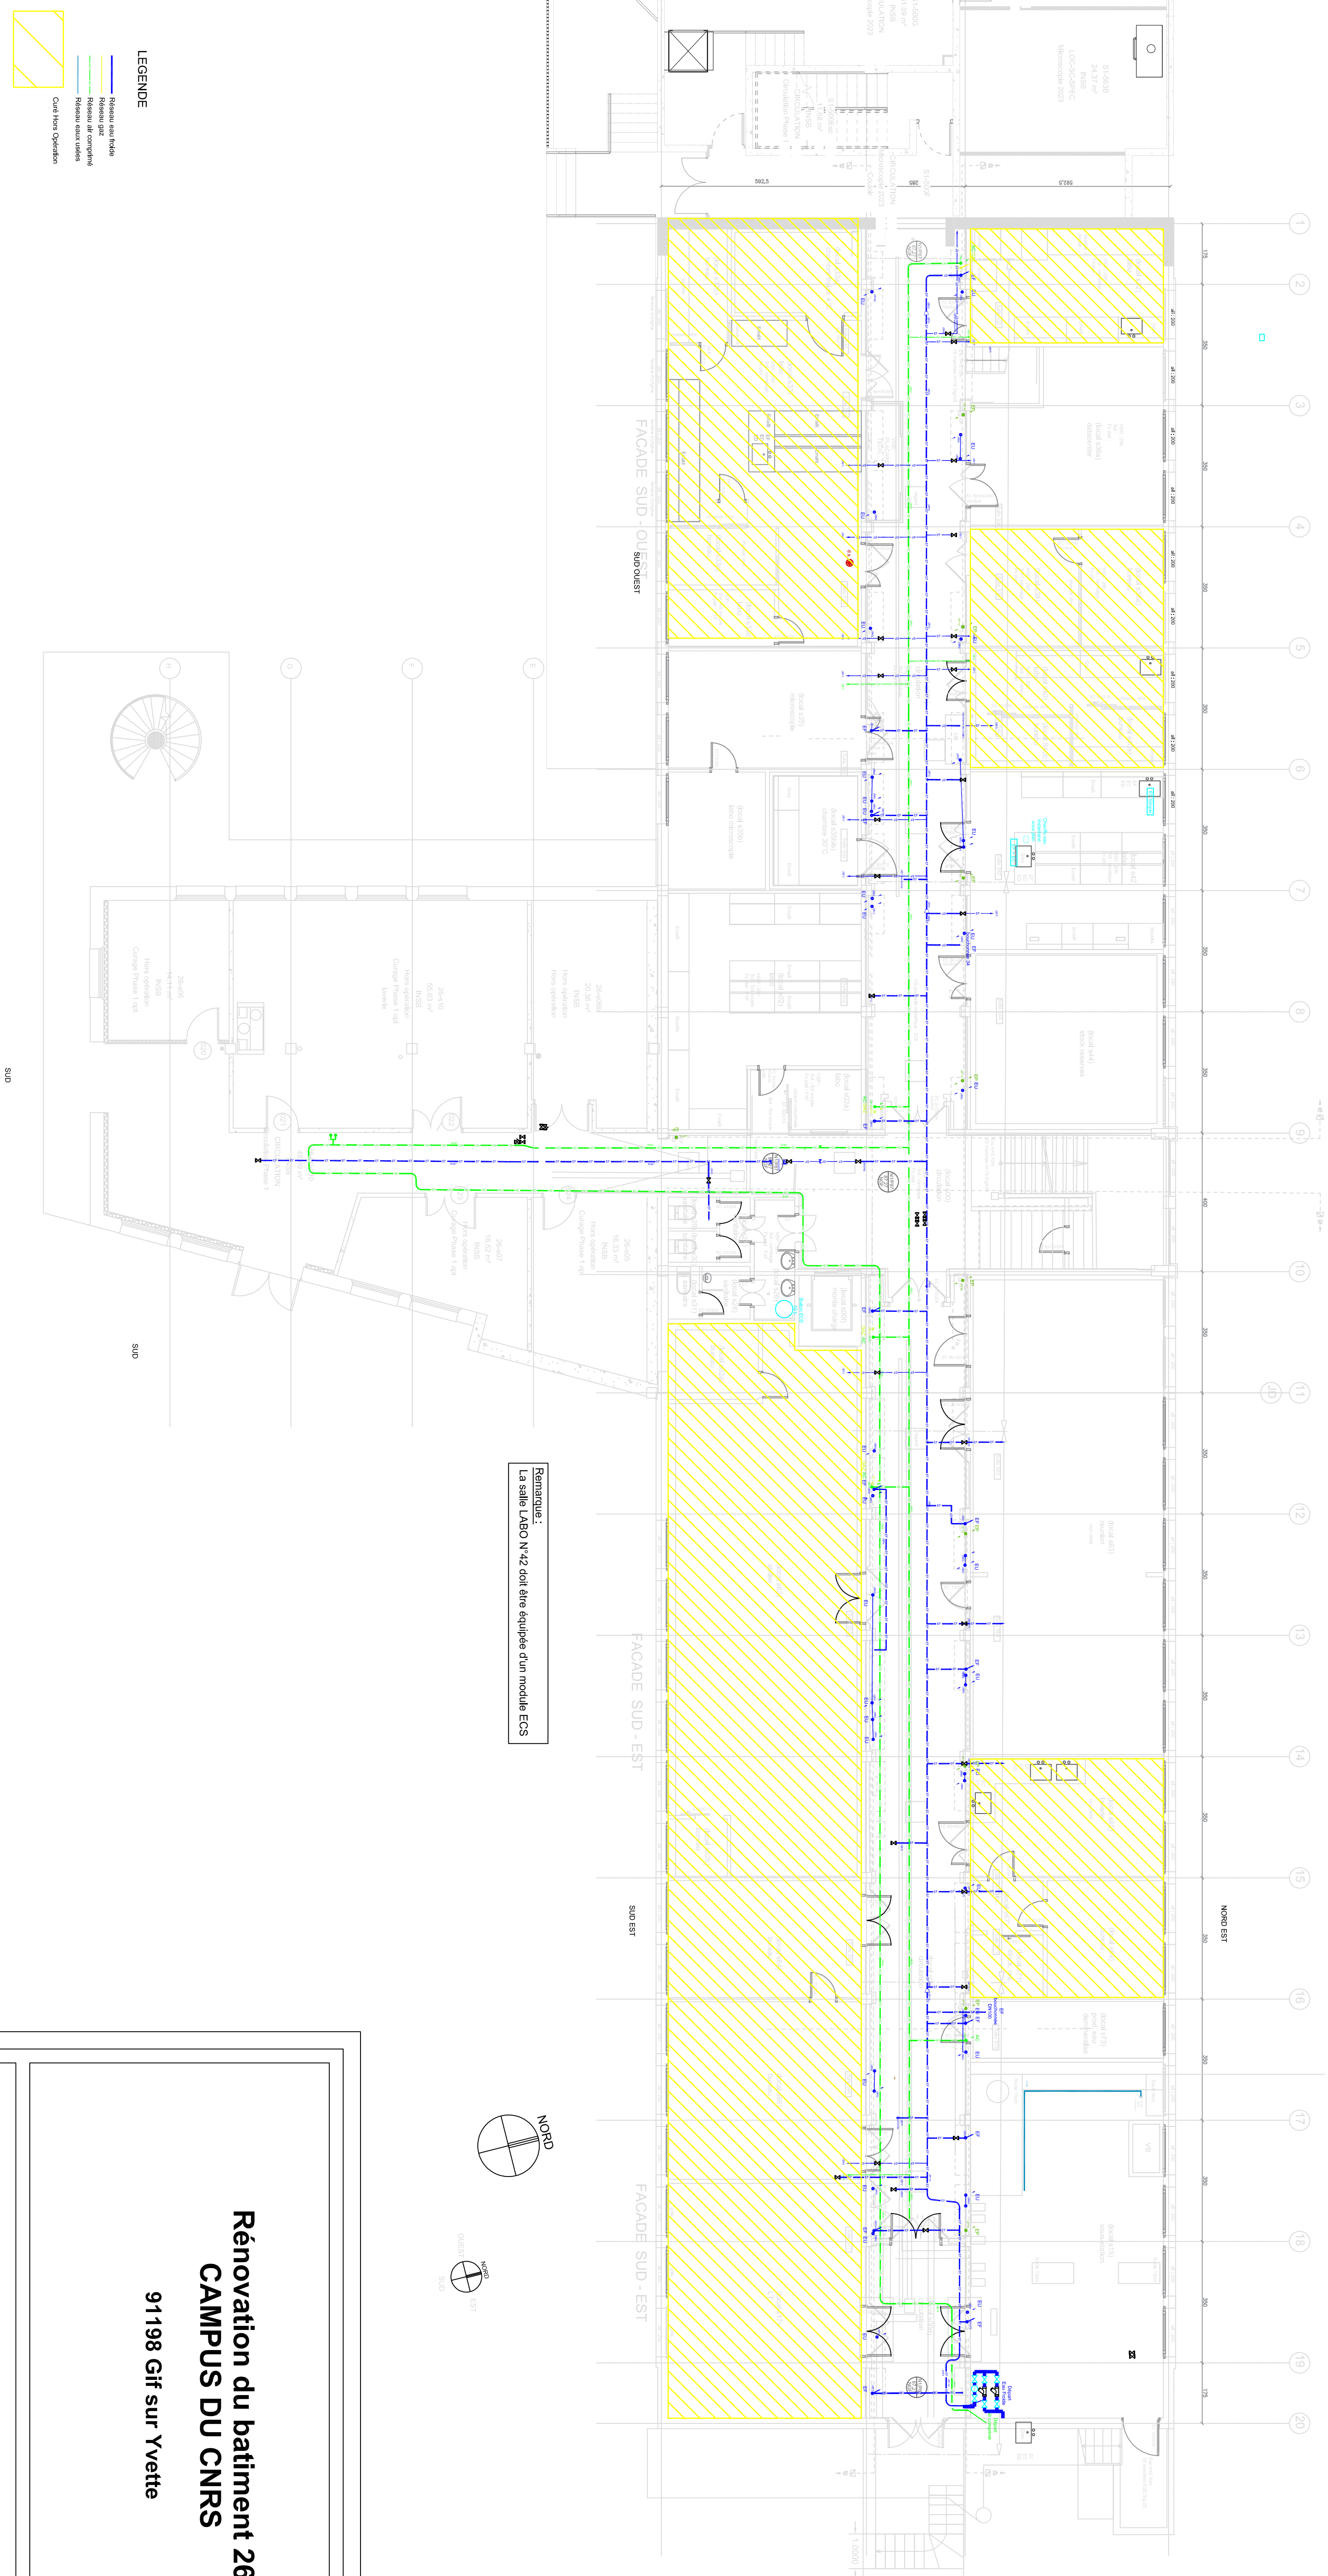

Remarque :
La salle LABO N°42 doit être équipée d'un module ECS

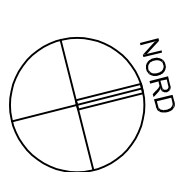

Rénovation du bâtiment 26 CAMPUS DU CNRS

91198 Gif sur Yvette

MATRISE D'OUVRAGE
 CNRS Délégation régionale Ile de France Sud
 Avenue de la Terrasse – 91198 Gif sur Yvette.
 Tél: 01 69 82 40 15
 Email: dr04.liste12bc.moa@drd4.cnrs.fr



MAITRE D'OEUVRE
Bureau d'Etudes Techniques
51 Rue Paul Meurice
75020 PARIS
Tél: 01 41 83 36 36



IND	DATES	MODIFICATIONS	DESSINE PAR:	VERIFIE PAR:
0	16/01/26	Première émission	N.J	J.G
A	24/02/26	Correction suite aux remarques DCE	N.J	J.G
B	jun 2026	Correction suite aux remarques DCE	N.J	J.G

Bureau d'Etudes Techniques

Plan de réseaux plomberie



51 rue Paul Meunier
75 020 PARIS
TEL : 01.41.83.36.31

Société Régénère		LOT : Lot 3 Chauffage Ventil Clim Plomb	
N° AFFAIRE:	PHASE:	DATE	
BM2420231	DCE	juin 2026	
		NOM du FICHIER:	ÉCHELLE:
		N° PLAN:	INDI:
		Plan de resaux PLB	1/100e
		PLB01	B