


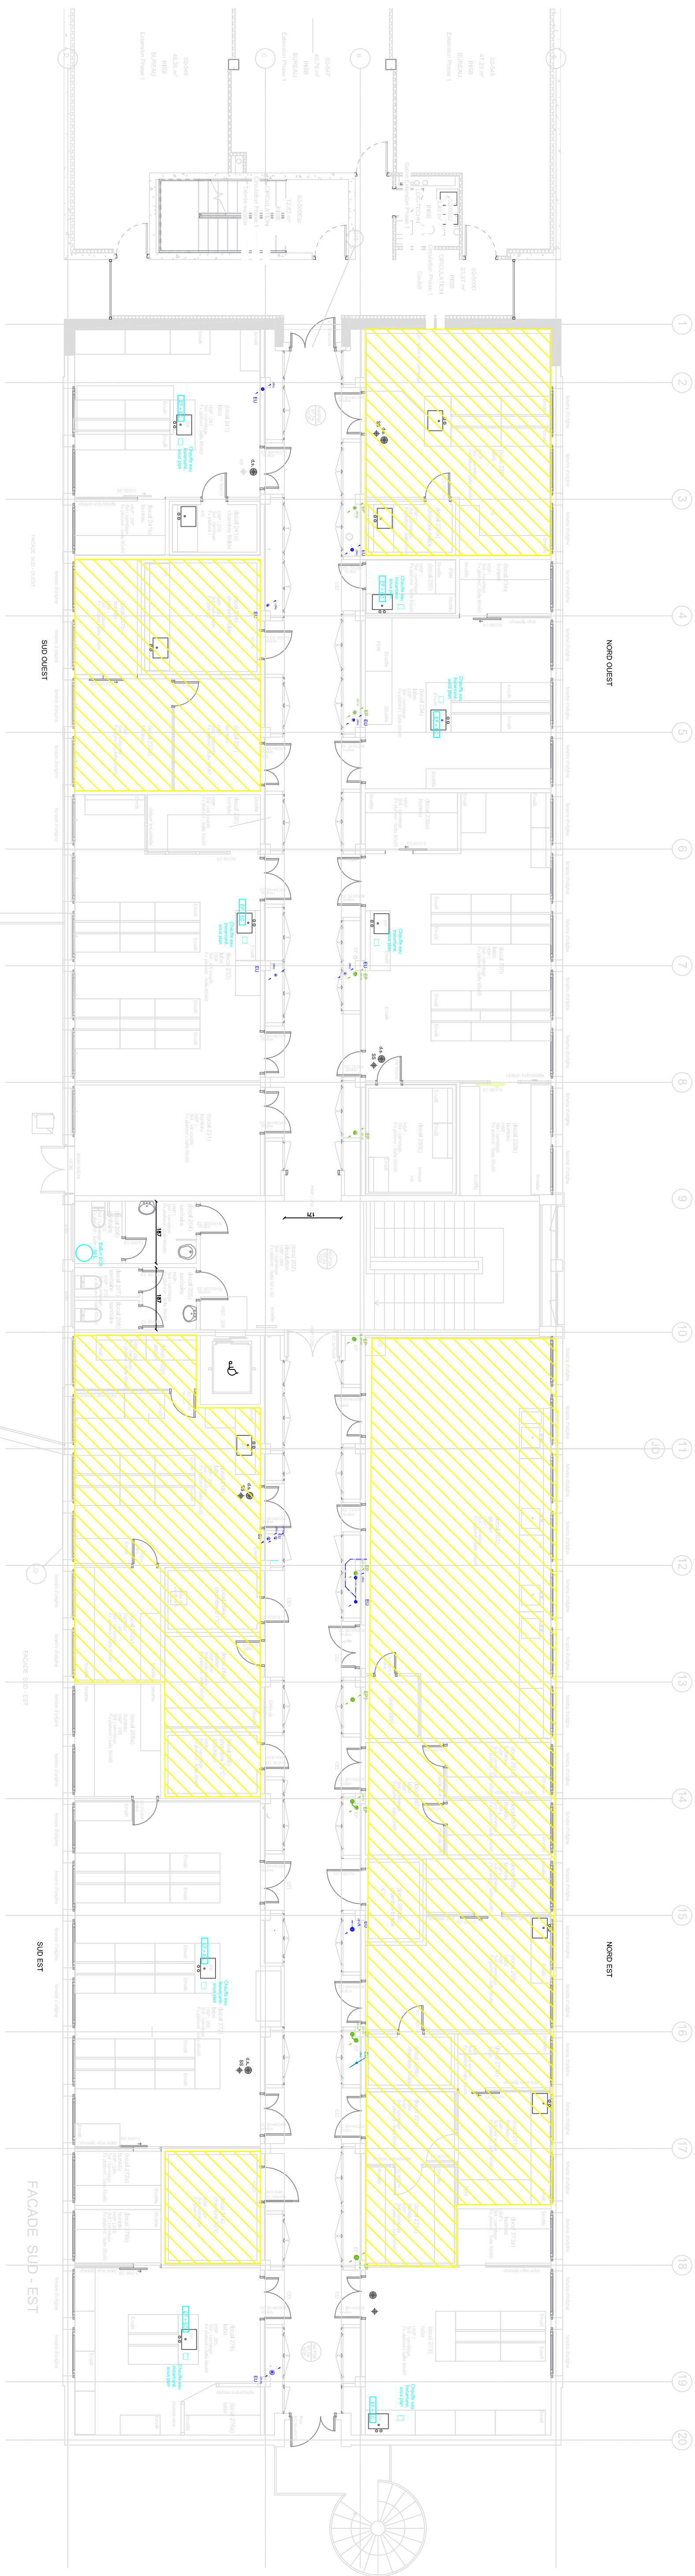

Liste des salles LABOS à équiper d'un module ECS :
 N°234, 230, 231, 216, 212, 233, 241

LEGENDE
 Réseaux eau froide
 Réseaux gaz
 Réseaux air comprimé
 Réseaux eau usée
 Câbles fibre optique

SUD

Rénovation du bâtiment 26 CAMPUS DU CNRS 91198 Gif sur Yvette

MAITRISE D'OUVRAGE
 CNRS Délégation régionale Ile de France Sud
 Avenue de la Terrasse - 91198 Gif sur Yvette.
 Tél: 01 69 82 40 15
 Email: dfo4.jlste@2bpc.moa@cf4.cnrs.fr.



MATRE D'OEUVRE
 Bureau d'Etudes Techniques.
 51 Rue Paul Meunier
 75020 PARIS
 Tél: 01 41 83 36 36



IND	DATES	MODIFICATIONS	DESSINE	PAR	VERIFIE	PAR:
0	16/01/76	Première émission	NJ			JG
A	24/02/78	Correction suite aux remarques DCE	NJ			JG
B	juin 2026	Correction suite aux remarques DCE	NJ			JG

Bureau d'Etudes Techniques

Plan de réseaux plomberie



51 rue Paul Meunier
 75 020 PARIS
 TEL. : 01.41.83.36.36

N° AFFAIRE:	PHASE:	DATE	NOM du FICHER:	ÉCHELLE:	N° PLAN:	INDICE:
BW42240231	DCE	juin 2026	Plan de réseaux PLB	1/100e	PLB04	B

Ce plan est la propriété intellectuelle de BETM et ne peut être reproduit, communiqué, utilisé sans son autorisation.