

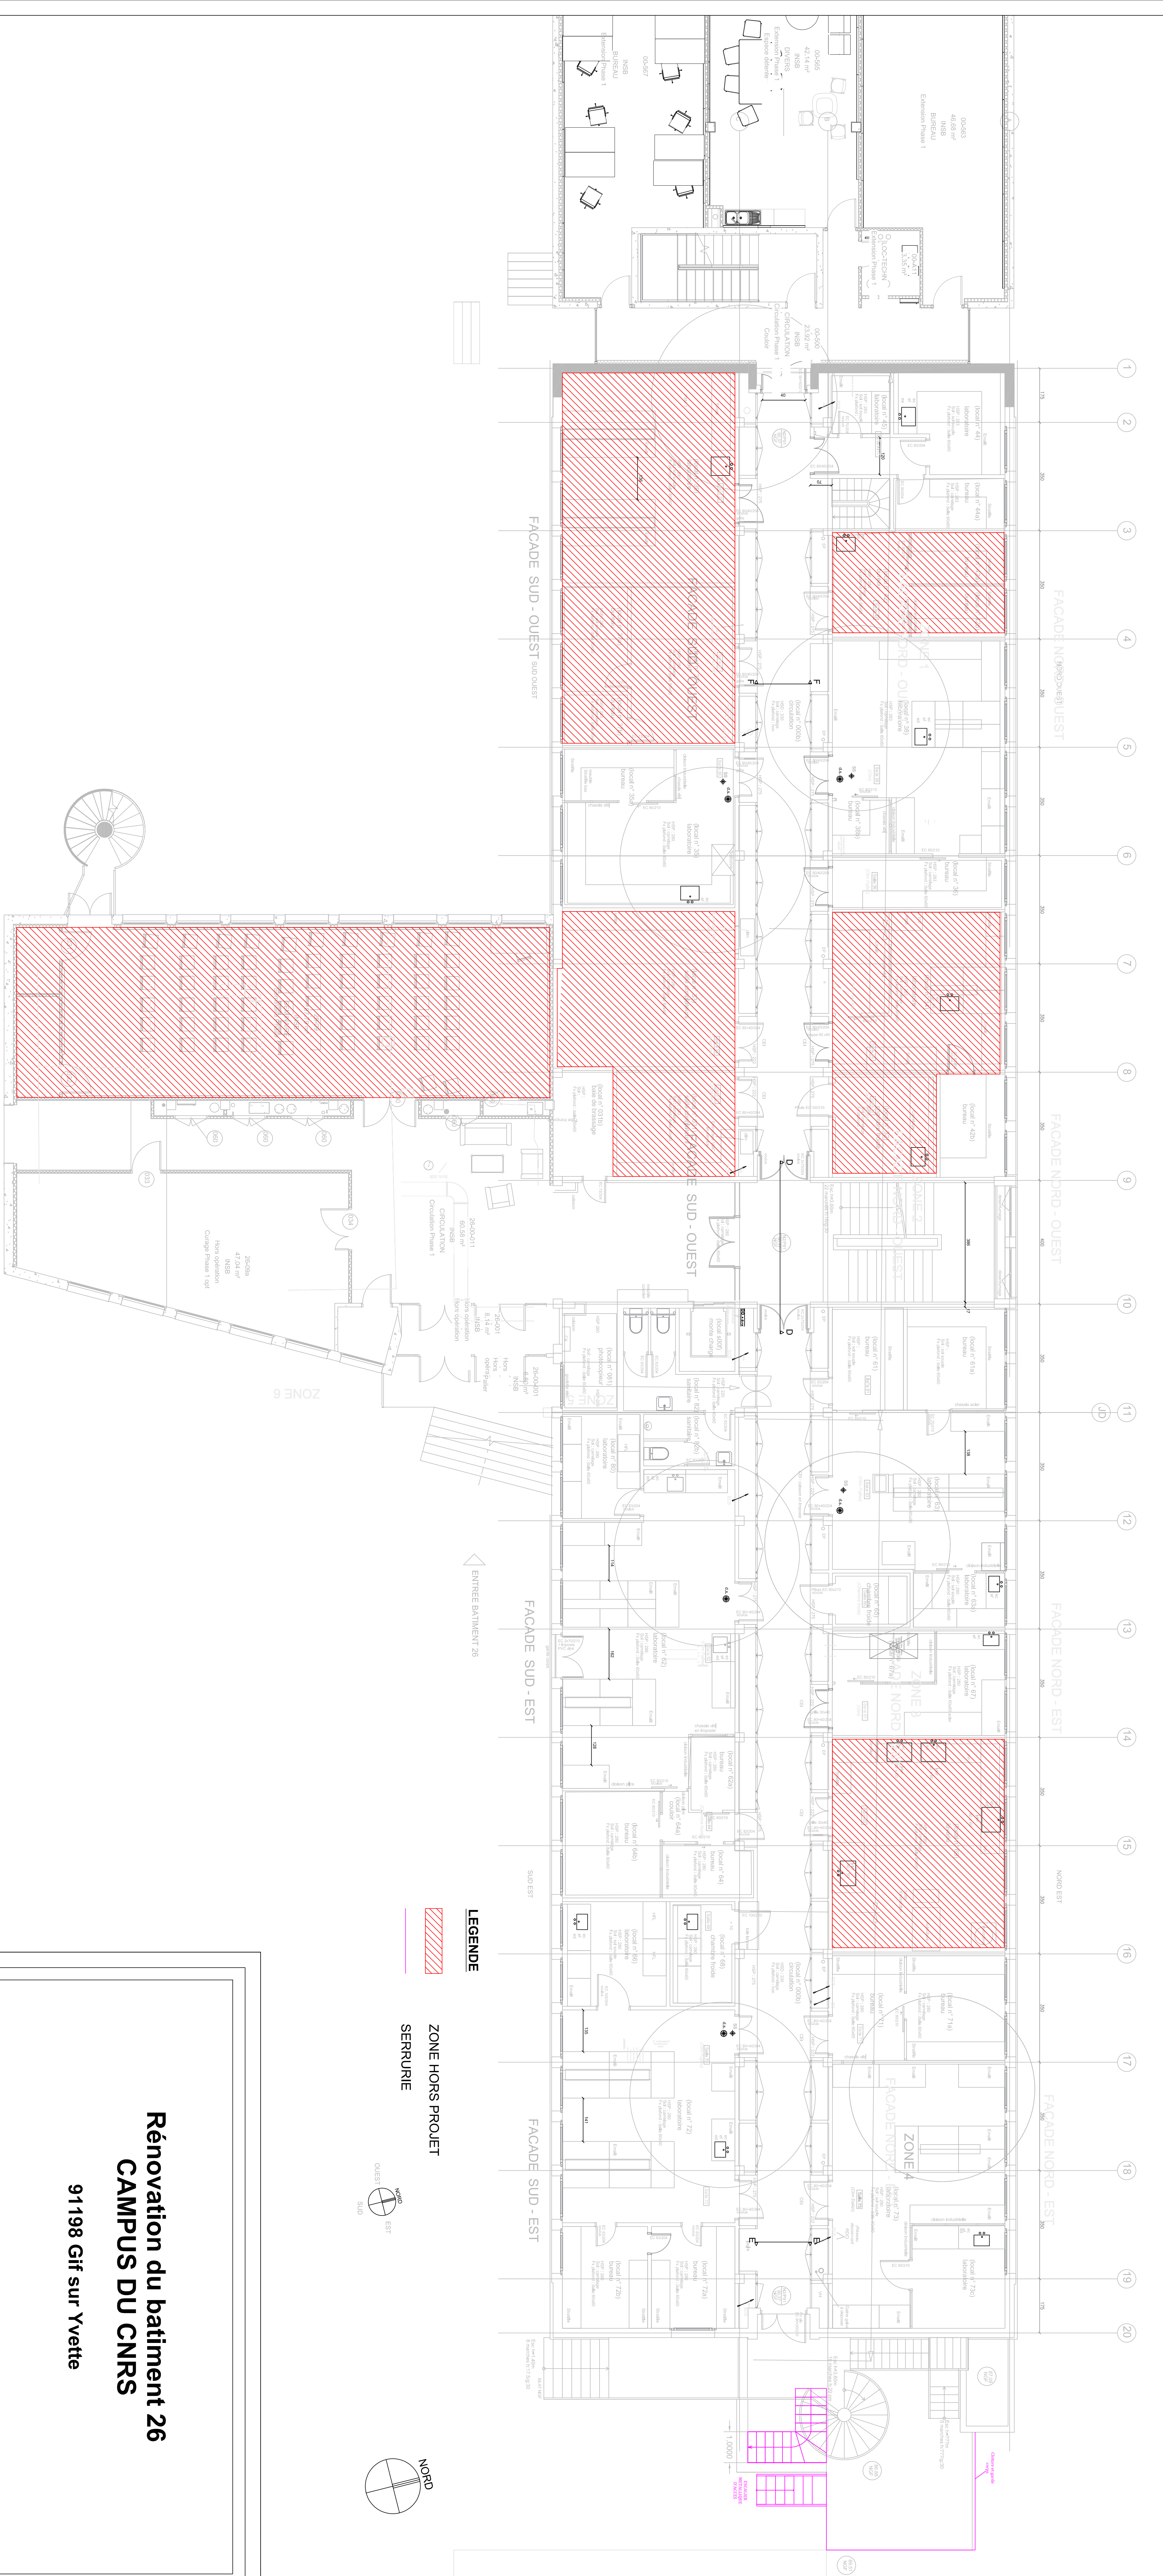


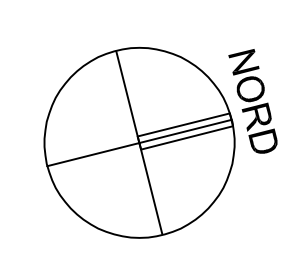

LEGENDE

ZONE HORS PROJET

SERRURIE

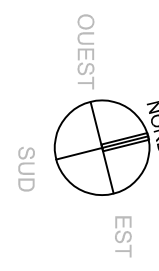

Rénovation du bâtiment 26 CAMPUS DU CNRS

91198 Gif sur Yvette

MATRISE D'OUVRAGE
CNRS Délégation régionale Ile de France Sud
Avenue de la Terrasse - 91198 Gif sur Yvette.
Tél: 01 69 82 40 15
Email: d04.liste12pc.moa@cf4.cnrs.fr.



MATRE D'OEUVRE
Bureau d'Etudes Techniques.
51 Rue Paul Meunier
75020 PARIS
Tél: 01 41 83 36 36



IND	DATES	MODIFICATIONS	DESSINE	PAR	VERIFIE	PAR
0	16/01/26	Première émission	ATA		JHA	
A	24/02/26	Reprise DCE	ATA		JHA	
B	juin 2026	Reprise DCE	RAG		JHA	

Bureau d'Etudes Techniques				PLAN STR Niveau N2			
 51 rue Paul Meunier 75 020 PARIS TEL : 01 41 83 36 36				LOT: lot 01 - GO / Lot 02 - CM			
N° AFFAIRE:	PHASE:	DATE	NOM du FICHIER:	EGHELLE:	N° PLAN:	INDICE:	
BW42240231	DCE	juin 2026	BATDCE_TN-STR-CM ind B	1/100e	STR04	B	

Ce plan est la propriété intellectuelle de Béim et ne peut être reproduit, communiqué, utilisé sans son autorisation.