


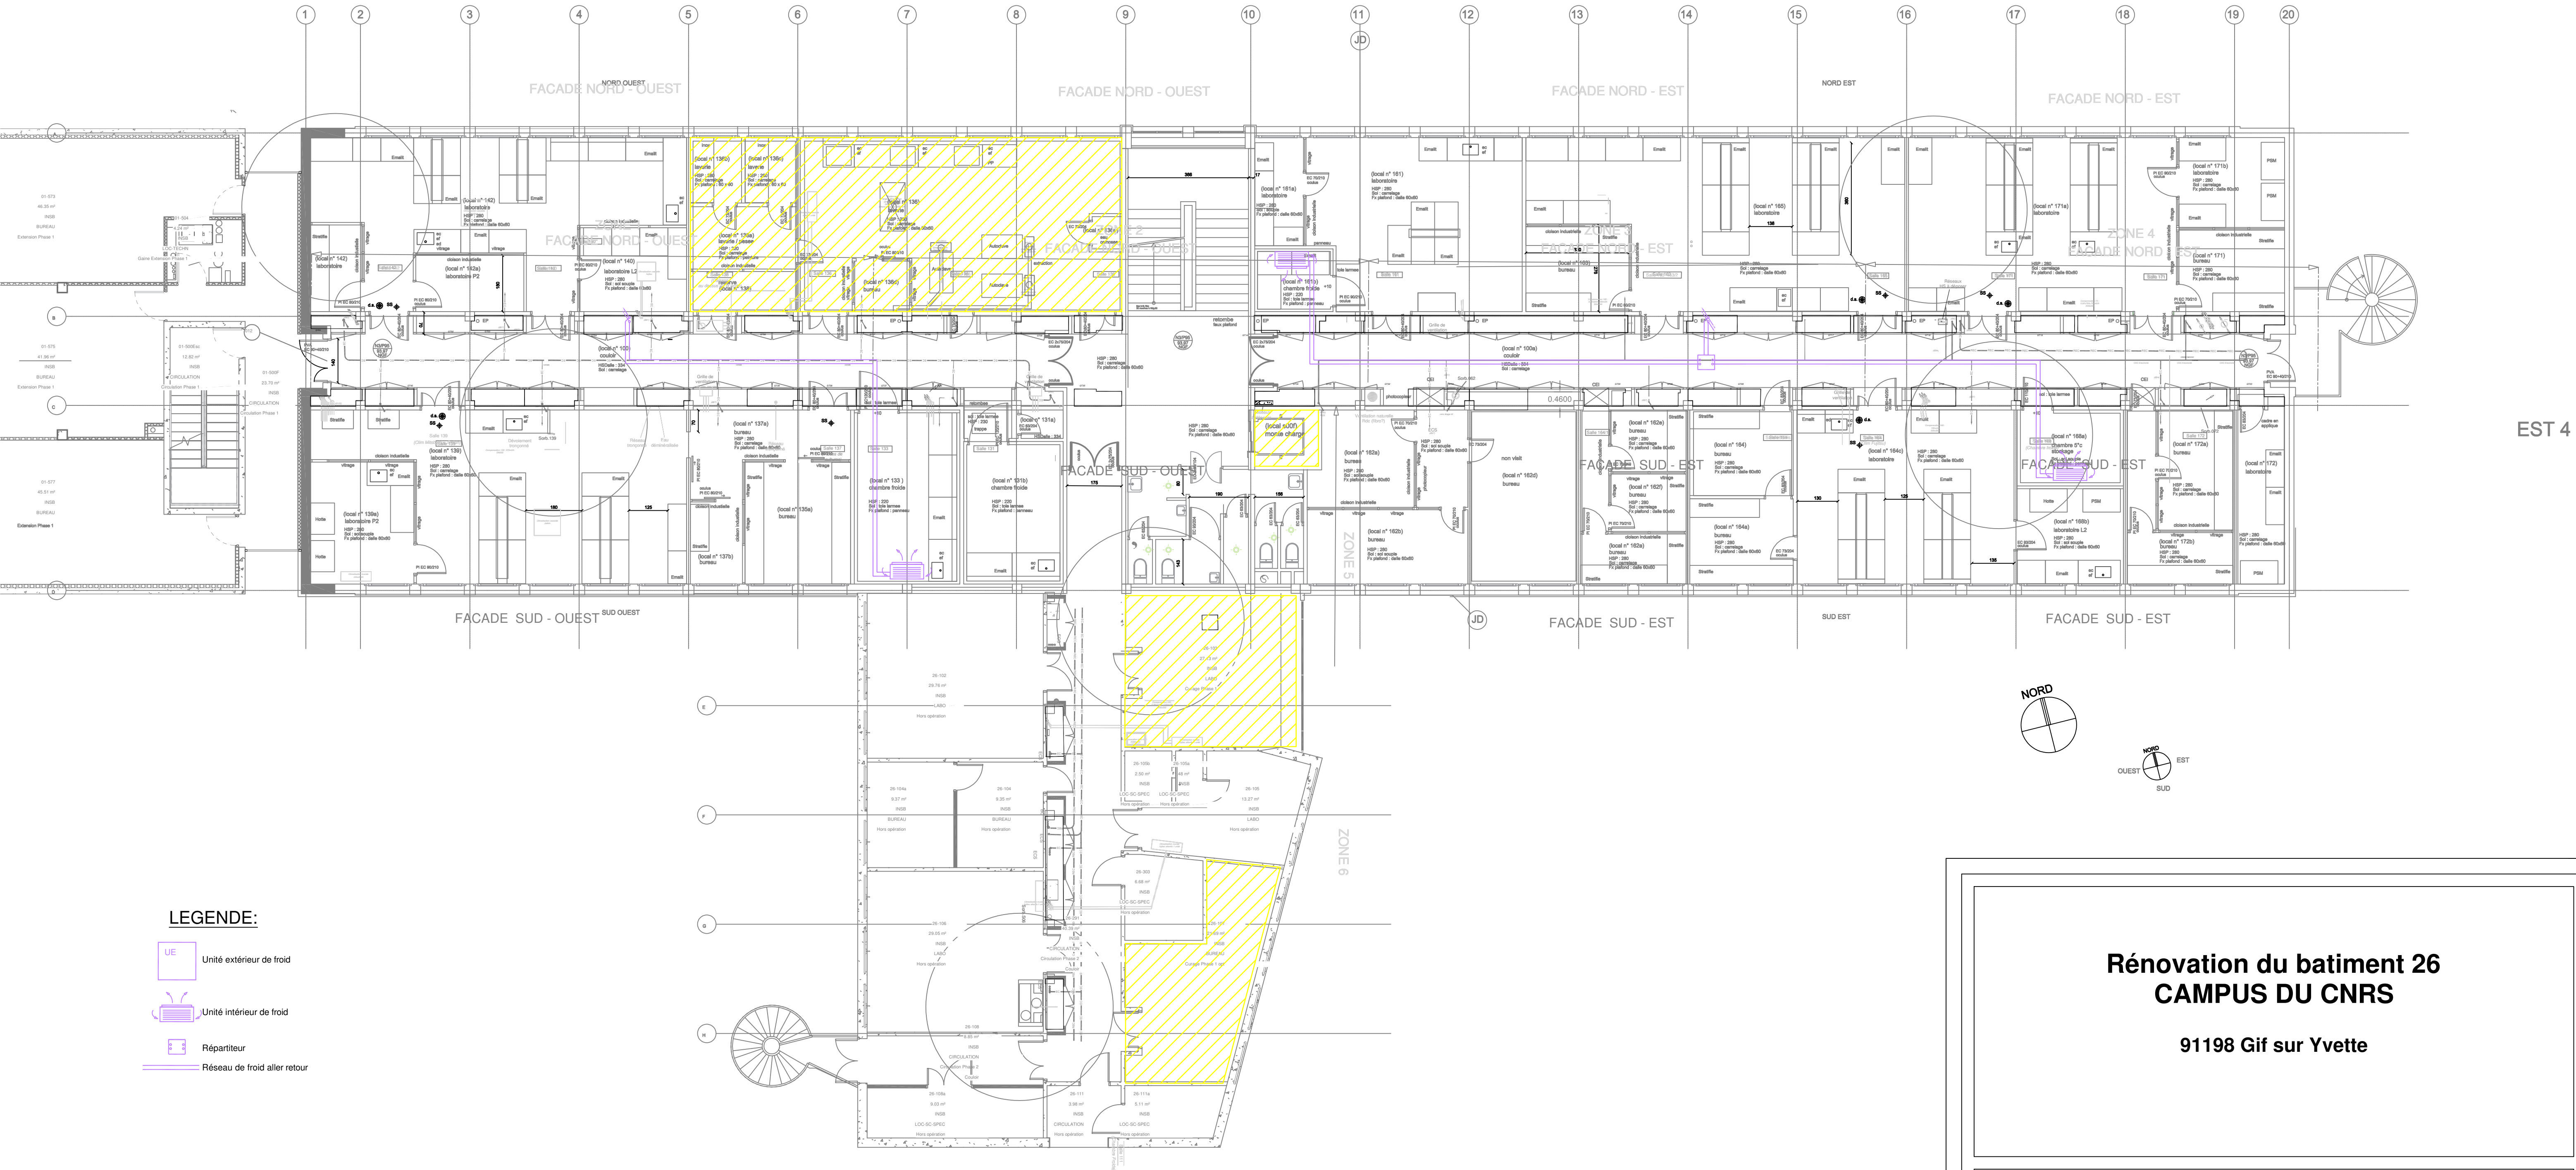

LEGENDE:

- UE Unité extérieure de froid
- Unité intérieure de froid
- Répartiteur
- Réseau de froid aller retour

Rénovation du bâtiment 26
CAMPUS DU CNRS

91198 Gif sur Yvette

MAITRISE D'OUVRAGE
CNRS Délégation régionale Ile de France Sud
Avenue de la Terrasse - 91198 Gif sur Yvette.
Tél: 01 69 82 40 15
Email: dr04.liste.i2bc.moa@dr4.cnrs.fr.



MAITRE D'OEUVRE
Bureau d'Etudes Techniques.
51 Rue Paul Meurice
75020 PARIS
Tél: 01 41 83 36 36



IND	DATES	MODIFICATIONS	DESSINE PAR:	VERIFIE PAR:
O	16/01/26	Première émission	N.J	J.G
A	24/02/26	Correction suite aux remarques du DCE	N.J	J.G

Bureau d'Etudes Techniques			Plan chambre froide N3			
 51 rue Paul Meurice 75 020 PARIS TEL : 01 41.83.36.36			LOT: chambre froide			
N° AFFAIRE:	PHASE:	DATE	NOM du FICHIER:	ÉCHELLE:	N° PLAN:	INDICE:
BM42240231	DCE	24/02/2026	Plan de reseau CF2	1/100e	CF02	A