


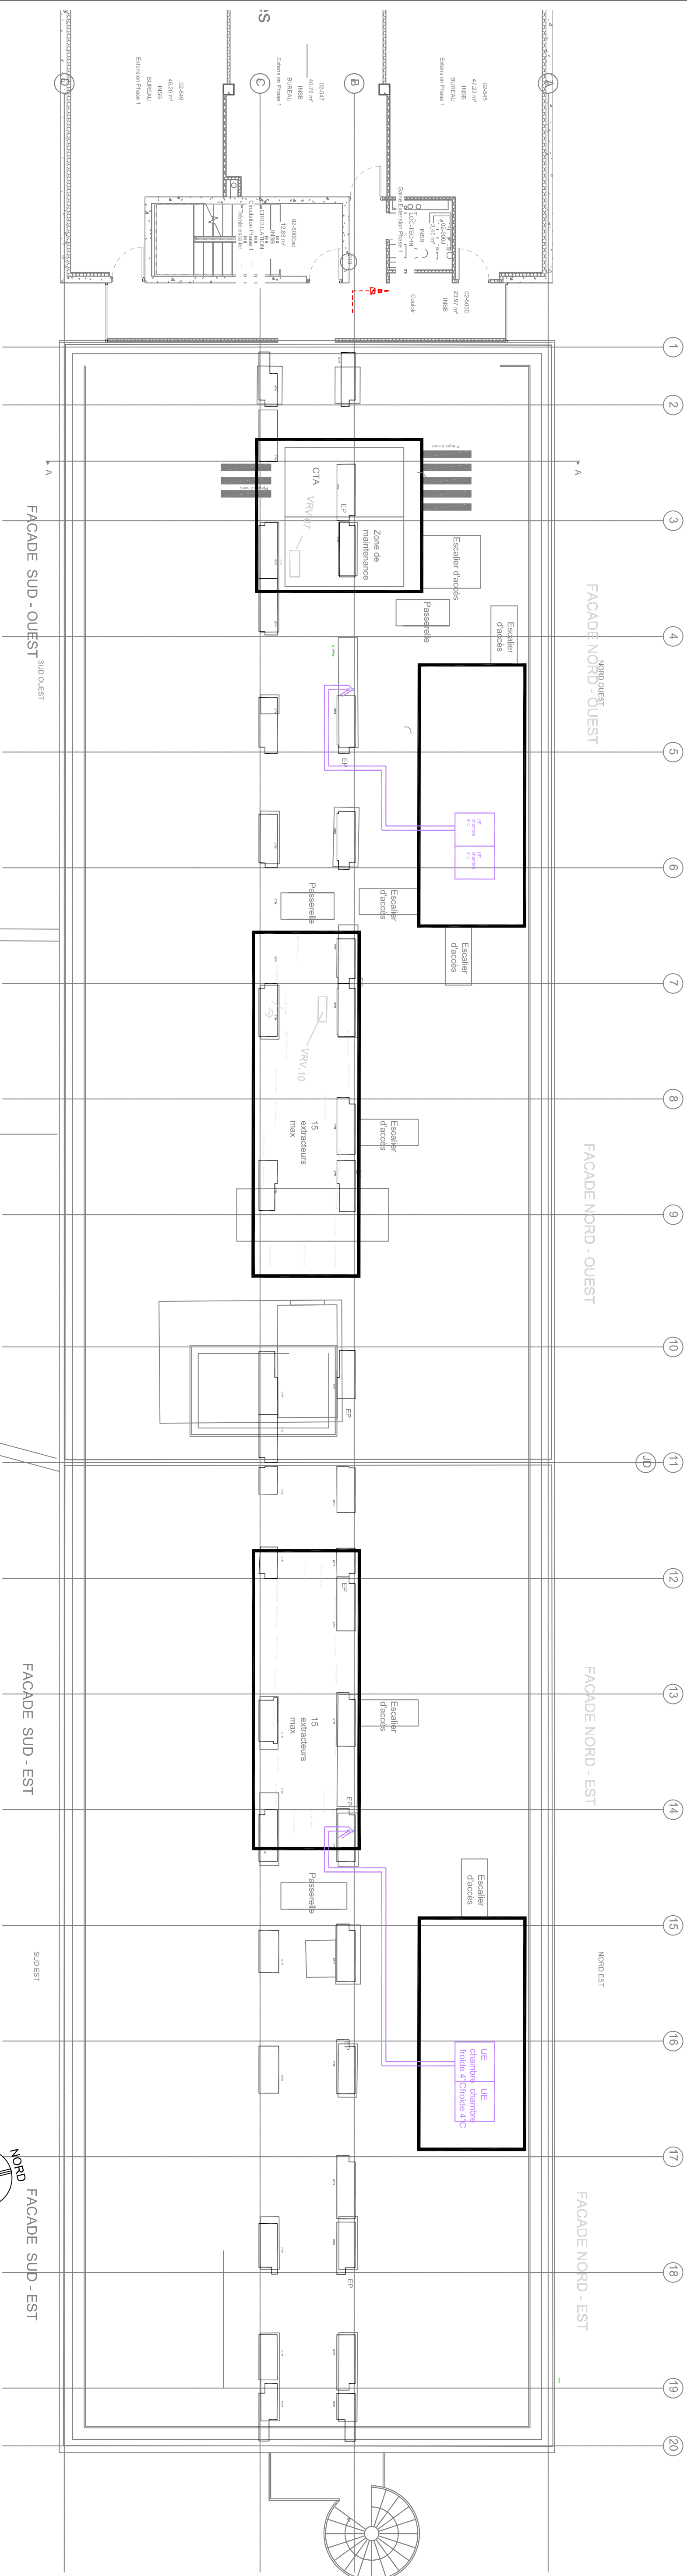

LEGENDE:

- Unité extérieure de froid
- Unité intérieure de froid
- Régulateur
- Réseau de froid aller retour

Rénovation du bâtiment 26  
CAMPUS DU CNRS  
91198 Gif sur Yvette



MATRISE D'OUVRAGE  
CNRS Délégation régionale Ile de France Sud  
Avenue de la Terrasse - 91198 Gif sur Yvette.  
Tél: 01 69 82 40 15  
Email: dr04.lis@cnrs.fr

MATRISE D'OEUVRE  
Bureau d'Etudes Techniques.  
51 Rue Paul Meurice  
75020 PARIS  
Tél: 01 41 83 36 36



| IND | DATES    | MODIFICATIONS                         | DESSINE PAR: | VERIFIE PAR: |
|-----|----------|---------------------------------------|--------------|--------------|
| 0   | 16/01/26 | Première émission                     | N.J.         | J.G.         |
| A   | 24/02/26 | Correction suite aux remarques du DCE | N.J.         | J.G.         |
|     |          |                                       |              |              |
|     |          |                                       |              |              |
|     |          |                                       |              |              |

| Bureau d'Etudes Techniques |  |  |  | Plan chambre froide |  |  |  |
|----------------------------|--|--|--|---------------------|--|--|--|
| N° AFFAIRE:                |  |  |  | LOT:                |  |  |  |
| BMA2240231                 |  |  |  | chambre froide      |  |  |  |
| DCE                        |  |  |  | N° PLAN:            |  |  |  |
| 24/02/2026                 |  |  |  | CF04                |  |  |  |
| A                          |  |  |  | A                   |  |  |  |