


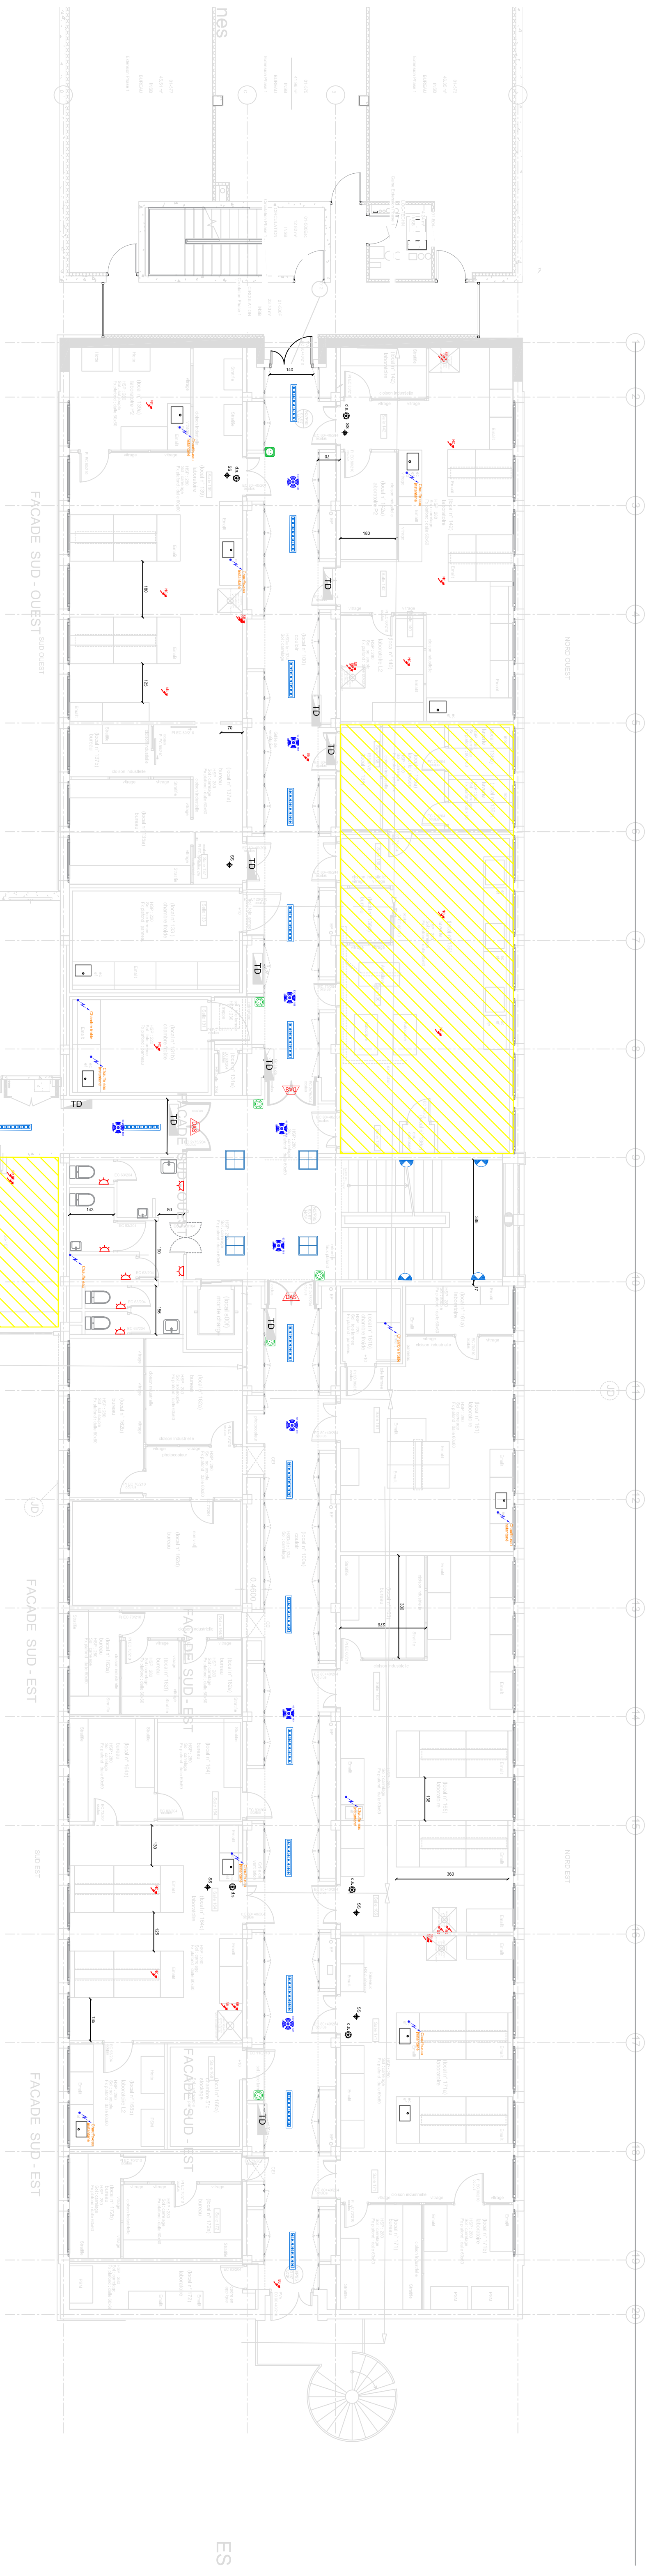

Légende	
	Détecteur de présence Plafond
	AragFHE 12 PW 23-840 ET CR
	Dalle LED encastré
	Spot clareo
	Applique Murale DOMELED avec détecteur intégré
	AragF 12 PW 22-70/16ML-840 ET PC
	Projecteur
	Réglette étanche LED
	Inter étanche avec voyant
	Prise 2P+T Normale
	Prise haute 2P+T (1,1 m)
	Prise 2P+T très haute 1,80 m
	Prise Triphasé haute 1,10 m
	BP
	Attente électrique spécifique pour équipement fourni par lot CVC/PLD
	Attente élec Registre sorbonne / Boîtier de récu / Cassette
	BAES
	Asservissement Porte DAS
	Porte Coupe feu normalement ouverte
	Flash lumineux
	CHEMIN DE CÂBLE CFO capoté
	Monté/Descende CDC CFO
	Tableaux divisionnaires

Rénovation du bâtiment 26

CAMPUS DU CNRS

91198 Gif sur Yvette



CNRS

MATRISE D'OUVRAGE

CNRS Délégation régionale Ile de France Sud

Avenue de la Terrasse - 91198 Gif sur Yvette.

Tél: 01 69 82 40 15

Email: d04.liste.i2bc.moa@df4.cnrs.fr.

MATRE D'OEUVRE

Bureau d'Etudes Techniques,

51 Rue Paul Maurice

75020 PARIS

Tél: 01 41 83 36 36



bérim

Société d'ingénierie

IND	DATES	MODIFICATIONS
0	16/01/26	Première émission
A	24/02/26	Correction suite aux remarques DCE
B	juin 2026	Correction suite aux remarques DCE

DESSINE PAR:	VERIFIE PAR:
BERM	J.H
BERM	J.H
BERM	J.H

Bureau d'Etudes Techniques



51 rue Paul Maurice

75 020 PARIS

TEL : 01.41.83.36.36

Plan ELECTRIQUE

Niveau N3

N° AFFAIRE:	PHASE:	DATE
BMM2240231	DCE	juin 2026

LOT:	NOM du FICHIER:	ÉCHELLE:	N° PLAN:	INDICES:
Lot 5	Electricité - CFO - Cfa	1/100e	ELE03	B