


Rénovation du bâtiment 26 CAMPUS DU CNRS

91198 Gif sur Yvette

MAÎTRISE D'OUVRAGE
CNRS Délégation régionale Ile de France Sud
Avenue de la Terrasse - 91138 Gif sur Yvette.
Tél.: 01 69 82 40 15
Email: drf4.liste.2bc.moa@dr4.cnrs.fr.

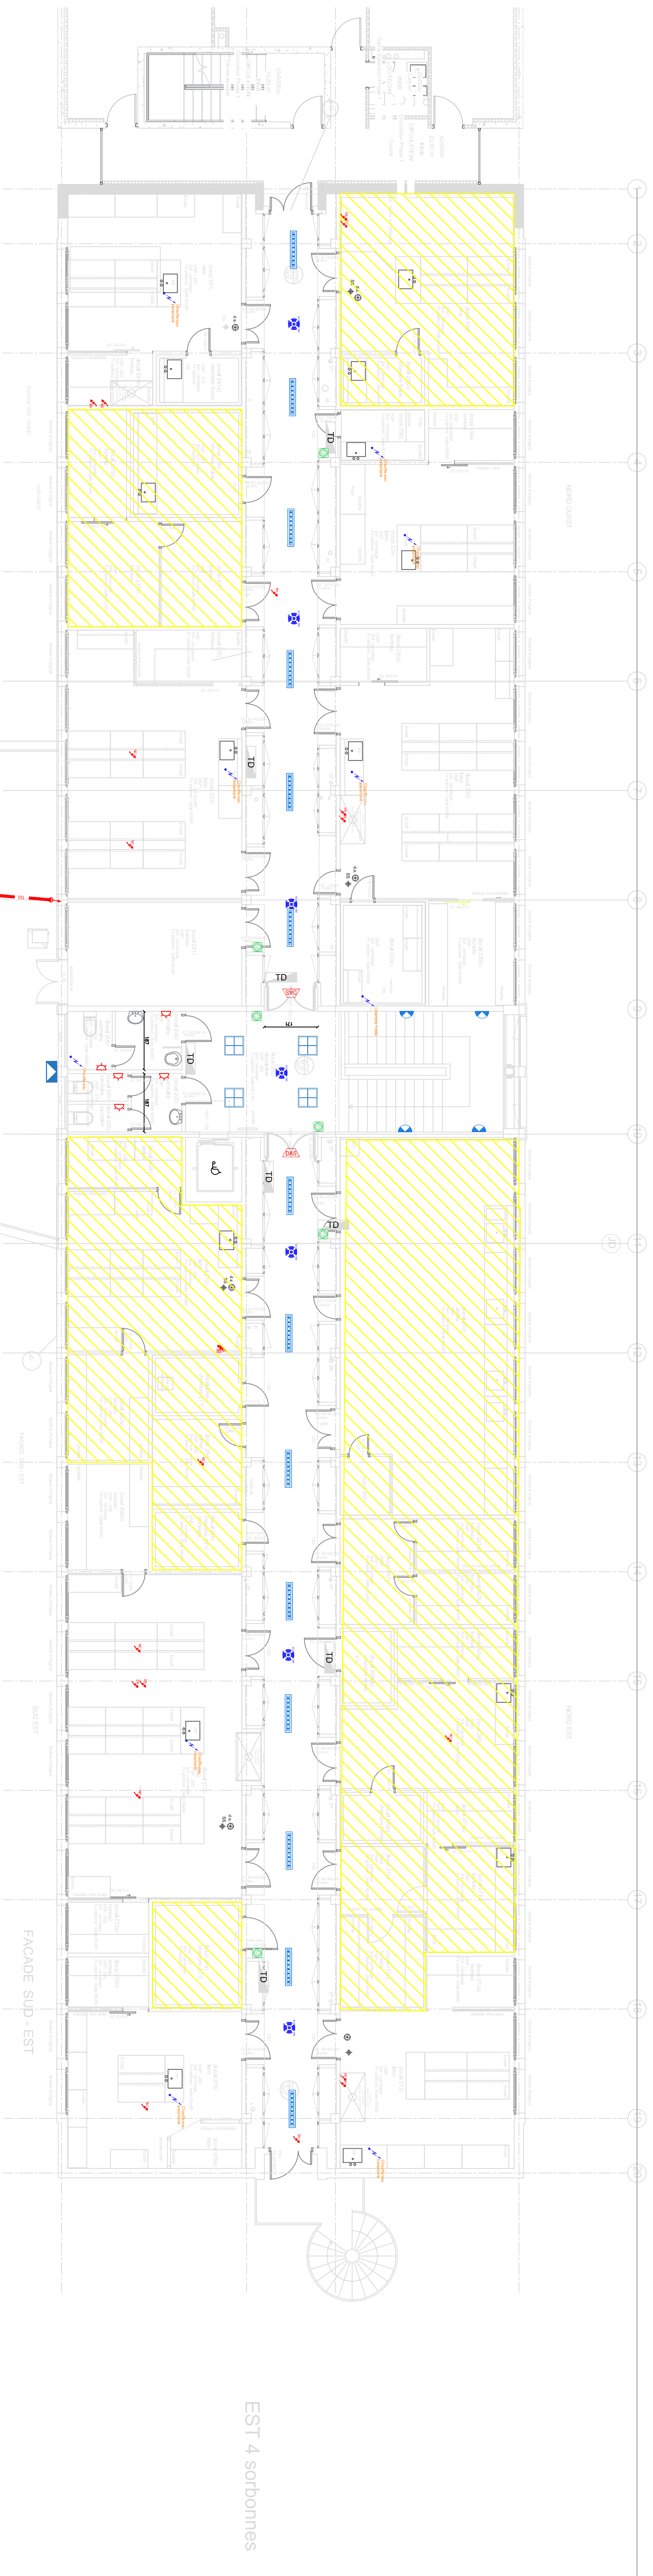

MAITRE D'OEUVRE
Bureau d'Etudes Techniques
51 Rue Paul Meurice
75020 PARIS
Tél: 01 41 83 36 36



IND	DATES	MODIFICATIONS	DESSINE PAR:	VERIFIE PAR:
0	16/01/26	Première émission	BERM	J.H
A	jun. 2026	Correction suite aux remarques DCE	BERM	J.H
B	28/05/26	Correction suite aux remarques DCE	BERM	J.H

Bureau d'Etudes Techniques				Plan ELECTRIQUE			
 51 rue Paul Mounseu 75 001 PARIS TEL : 01 41 83 36 36				Niveau N4			
N° AFFAIRE:	PHASE:	DATE	LOT : Lot 5 Electricité - CFO - Cfa NOM DU FICHIER: ÉCHELLE: N° PLAN: IND:				
BMA22A0231	DCE	juin 2026	Plan ELE-N4	1/100e	ELE04	B	

Ce plan est la propriété intellectuelle de BERIM et ne peut être reproduit, communiqué, utilisé, sans son autorisation.

Légende	
	Détecteur de présence Plafond
	AragFHE 12 PW 23-840 ET CR
	Dalle LED encastré
	Spot clairo
	Applique Murale DOMELED avec détecteur intégré
	AragF 12 PW 22-70/16ML-840 ET PC
	Projecteur
	Réglette étanche LED
	Inter étanche avec voyant
	Prise 2P+T Normale
	Prise haute 2P+T (1,1 m)
	Prise 2P+T très haute 1,80 m
	Prise Triphasé haute 1,10 m
	BP
	Attente électrique spécifique pour équipement fourni par lot CVC/PLC
	Attente élec Registre sorbonne / Boîtier de récu / Cassette
	BAES
	Asservissement Porte DAS
	Porte Coupe feu normalement ouverte
	Flash lumineux
	CHEMIN DE CÂBLE CFO capoté
	Monté/Descente CDC CFO
	Tableaux divisionnaires