


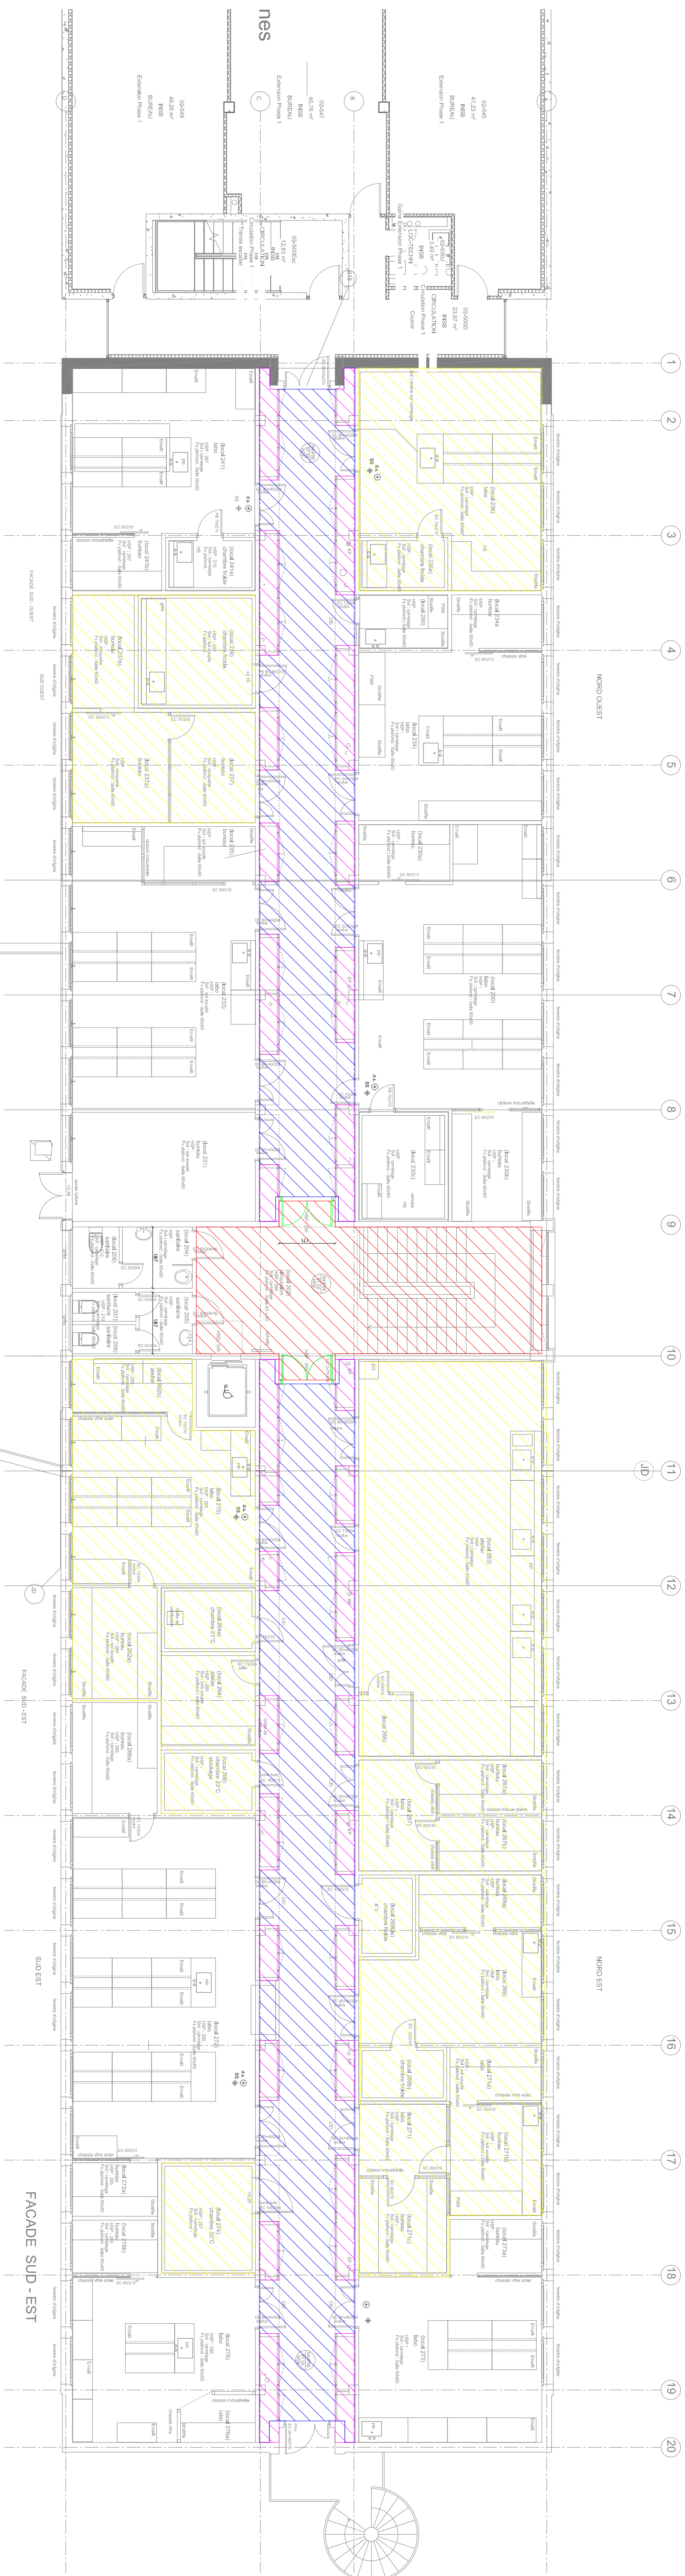

70

Légende:

Milky Way

Peinture mur faux plafond métallique

Peinture mur, plafond

Peinture mur faux plafond démontable 60x60

Placard

Rénovation du bâtiment 26 CAMPUS DU CNRS

91198 Gif sur Yvette

MAITRISE D'OUVRAGE

CNRS Délégation régionale Ile de France Sud
Avenue de la Terrasse - 91198 Gif sur Yvette

Tél: 01 69 82 40 15



MAITRE D'OEUVRE
Bureau d'Etudes Techniq
51 Rue Paul Meurice
75020 PARIS
Tél: 01 41 83 36 36



IND	DATES	MODIFICATIONS	DESSINE PAR:	VERIFIE PAR:
0	16/01/26	Premiere emission	N.J	J.S
A	24/02/26	Reprise DCE	JHA	ATA
B	jun 2026	Reprise DCE	JHA	ATA

Bureau d'Etudes Techniques			Plan de REPERAGE CES			
 51 rue Paul Mercier 75 003 PARIS TEL : 01.43.35.35.36			Niveau N4			
			Lot 6 Cloisons - Menuiseries intérieures Lot 7 Faux-plafonds - Peinture Lot 8 Revêtements de sols durs			
N° AFFAIRE:	PHASE:	DATE	NOM du FICHER:	ÉCHELLE:	N° PLAN:	INDIC
BM442240231	DCE	jun 2026	Plan CES	1/100e	CES04	B