


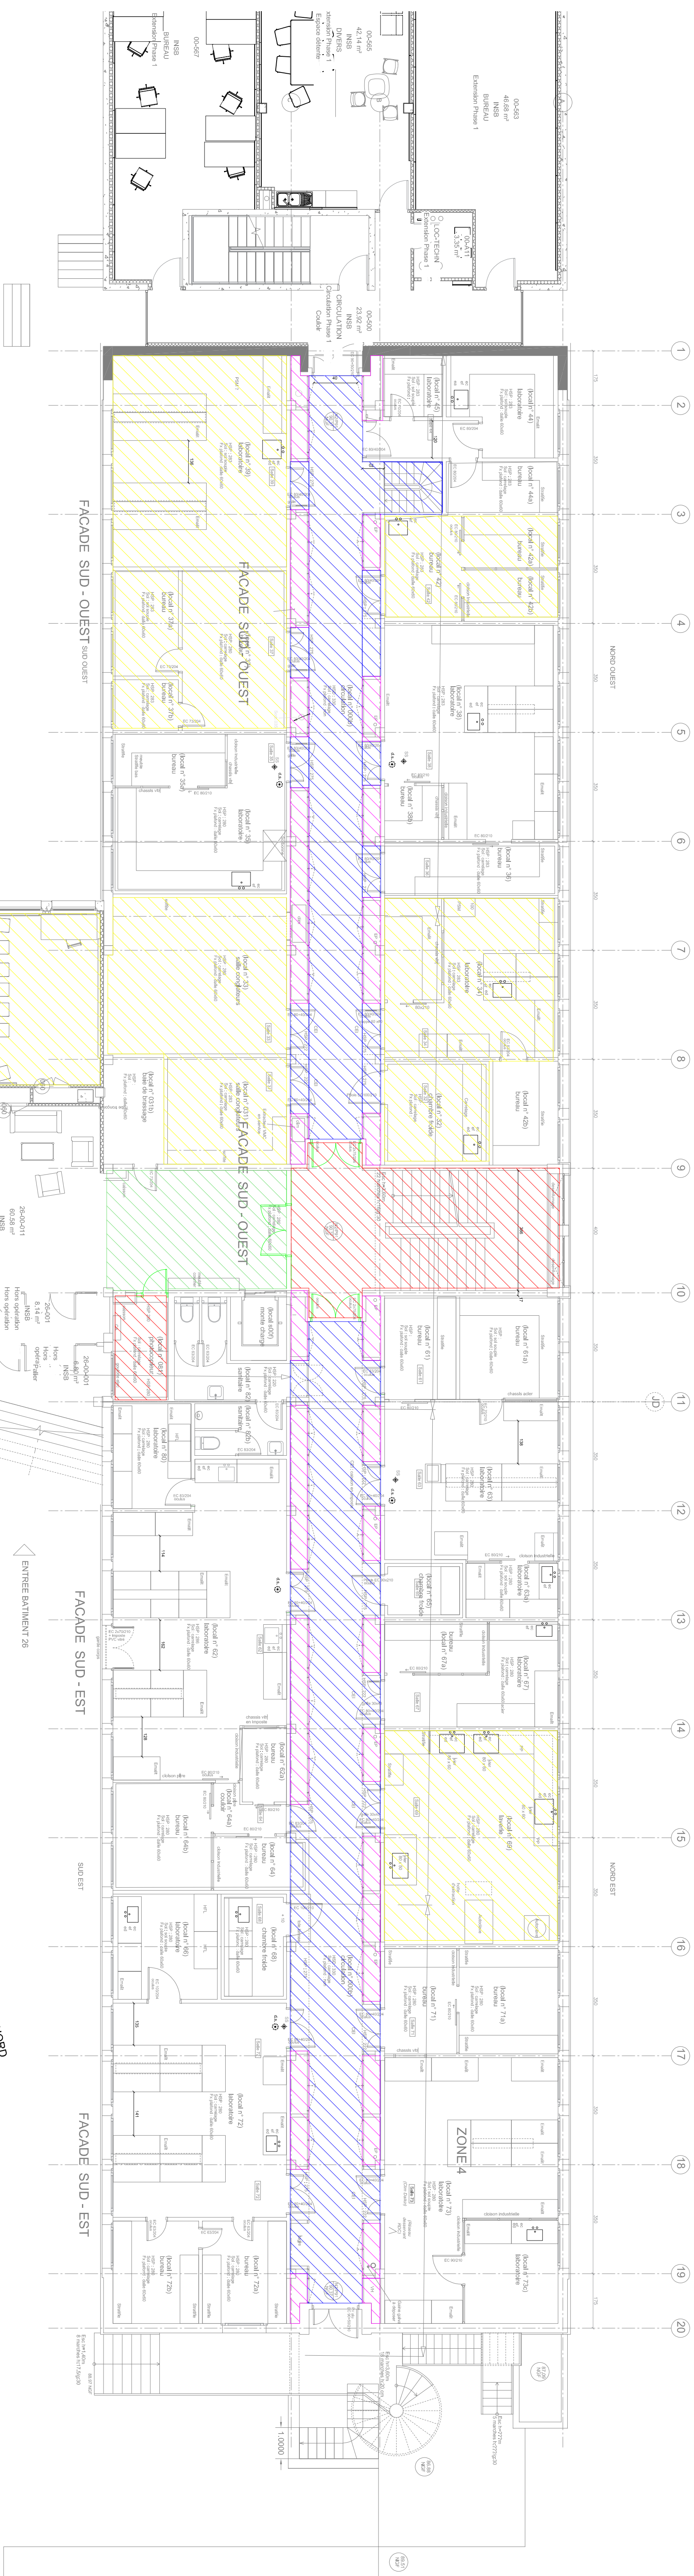

Nota:
Laverie et aile sud (N1 et N2)seront occupées pendant les travaux.

Légende:



M Porte DAS

Peinture mur faux plafond métallique

 Peinture mur, plafond

 Peinture mur faux plafond démontable 60x60

Placard

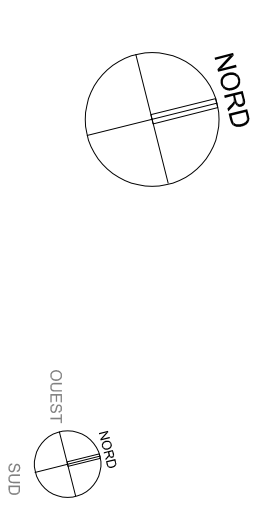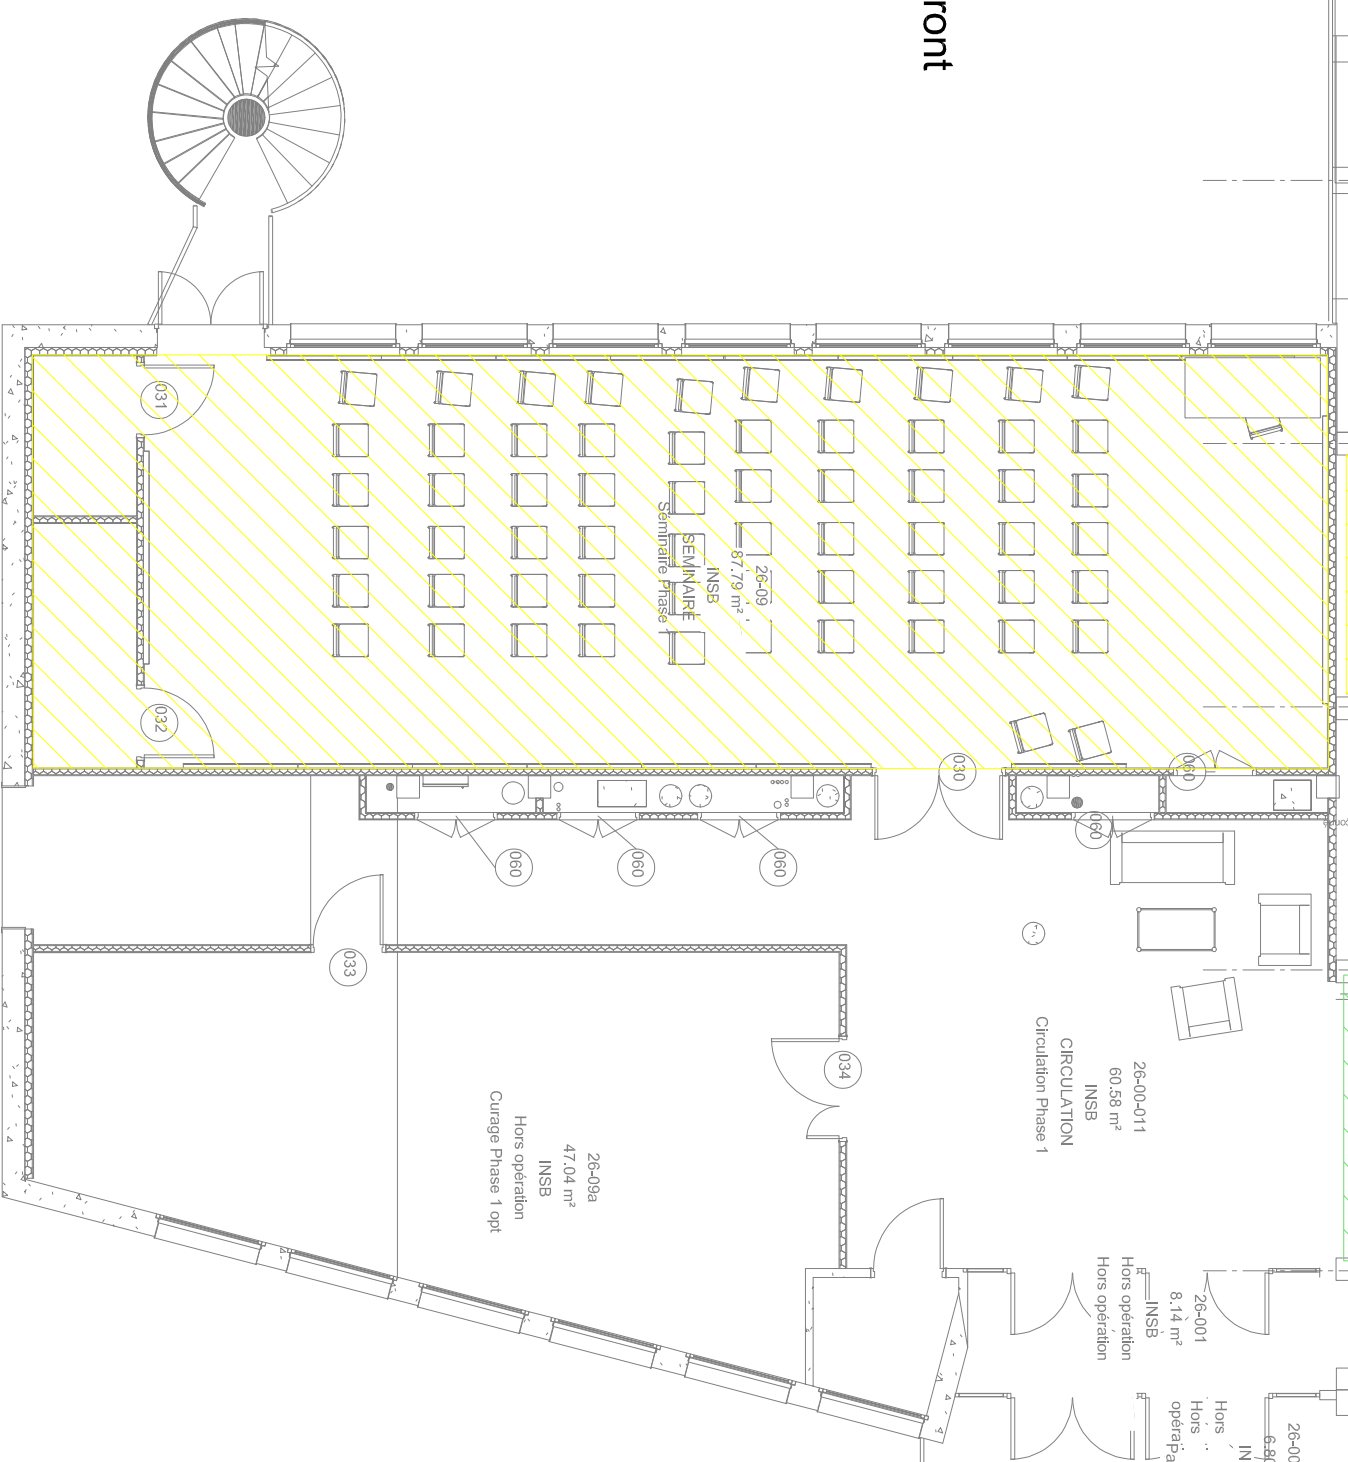

Rénovation du bâtiment 26 CAMPUS DU CNRS

91198 Gif sur Yvette

MAITRISE D'OUVRAGE

CNRS Délégation régionale Ile de France Sud
Avenue de la Terrasse - 91198 Gif sur Yvette

Email: dr04.liste.i2bc.moa@dr4.cnrs.fr.



MAITRE D'OEUVRE
Bureau d'Etudes Techniques
51 Rue Paul Meunice
75020 PARIS
Tél: 01 41 83 36 36



IND	DATES	MODIFICATIONS	DESSINE PAR:	VERIFIE PAR:
0	16/01/26	Première émission	N.J	JG
A	24/02/26	Reprise DCE	JJA	ATA
B	jun 2026	Reprise DCE		

Bureau d'Etudes Techniques		Plan de REPERAGE CES			
 51 rue Paul Mercurio 75 020 PARIS TEL. 01 41 43 36 36		Niveau N2			
N° AFFAIRE:	PHASE:	DATE	Lot 6 Cloisons - Menuiseries intérieures Lot 7 Faux-plafonds - Peinture Lot 8 Revêtements de sols durs		
BMM2240231	DCE	juin 2026	NOM du FICHIER:	ECHELLE:	N° PLAN:
			Plan CES	1/100e	CES02
					B