



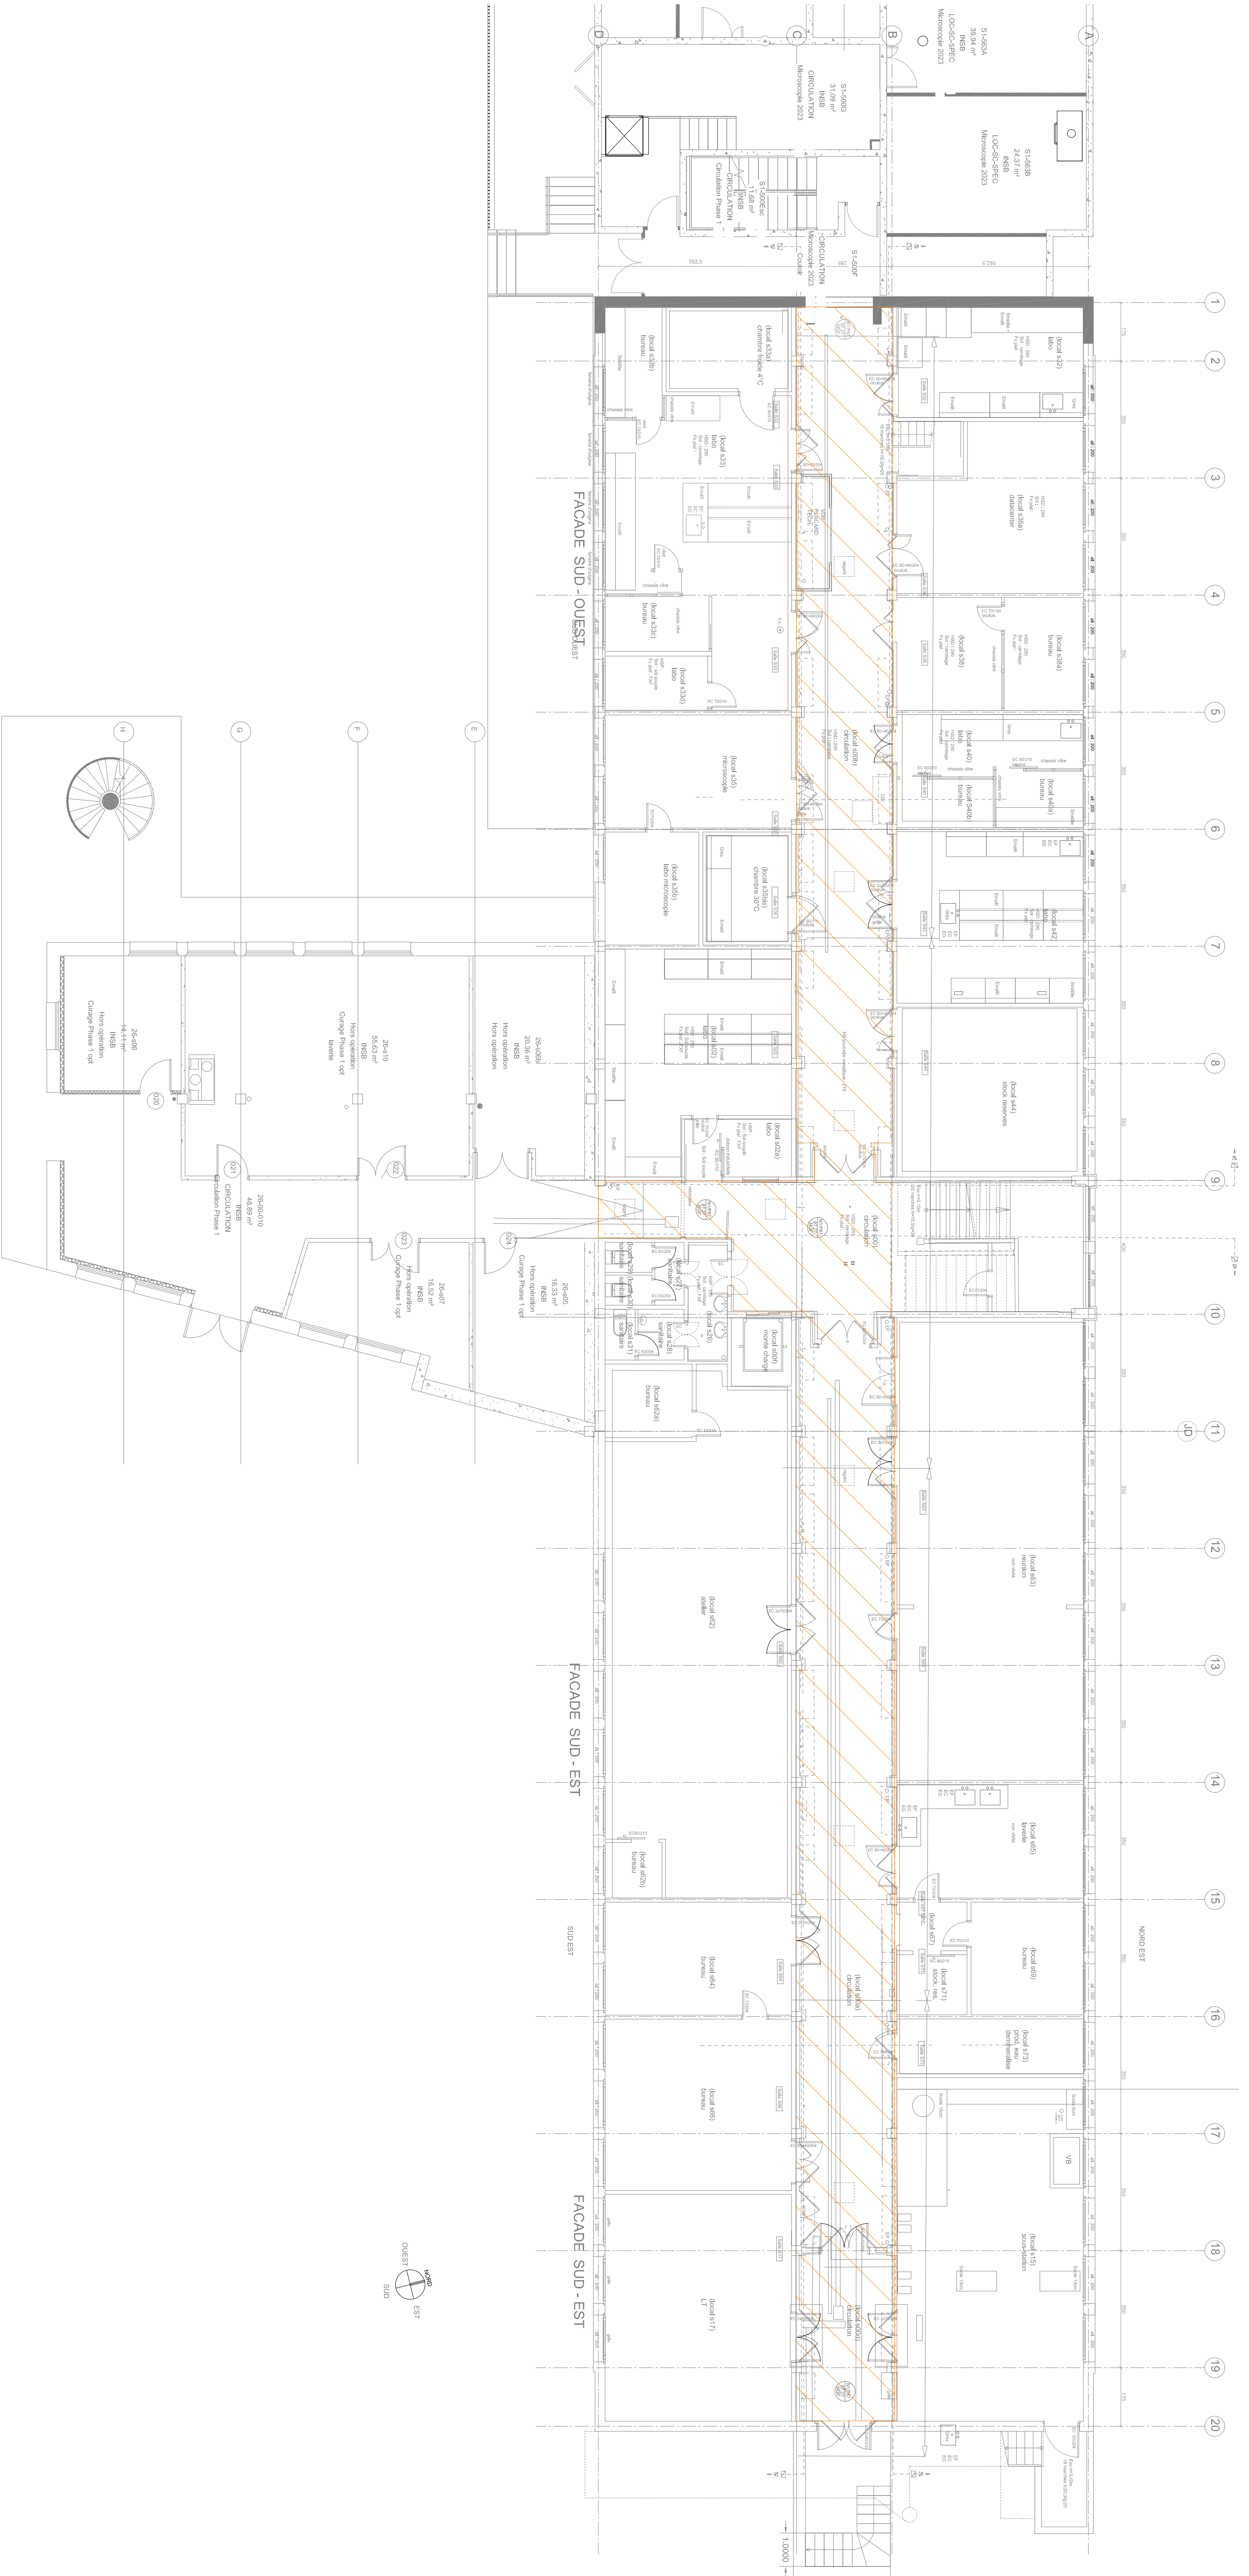


Légende:

 Carrelage

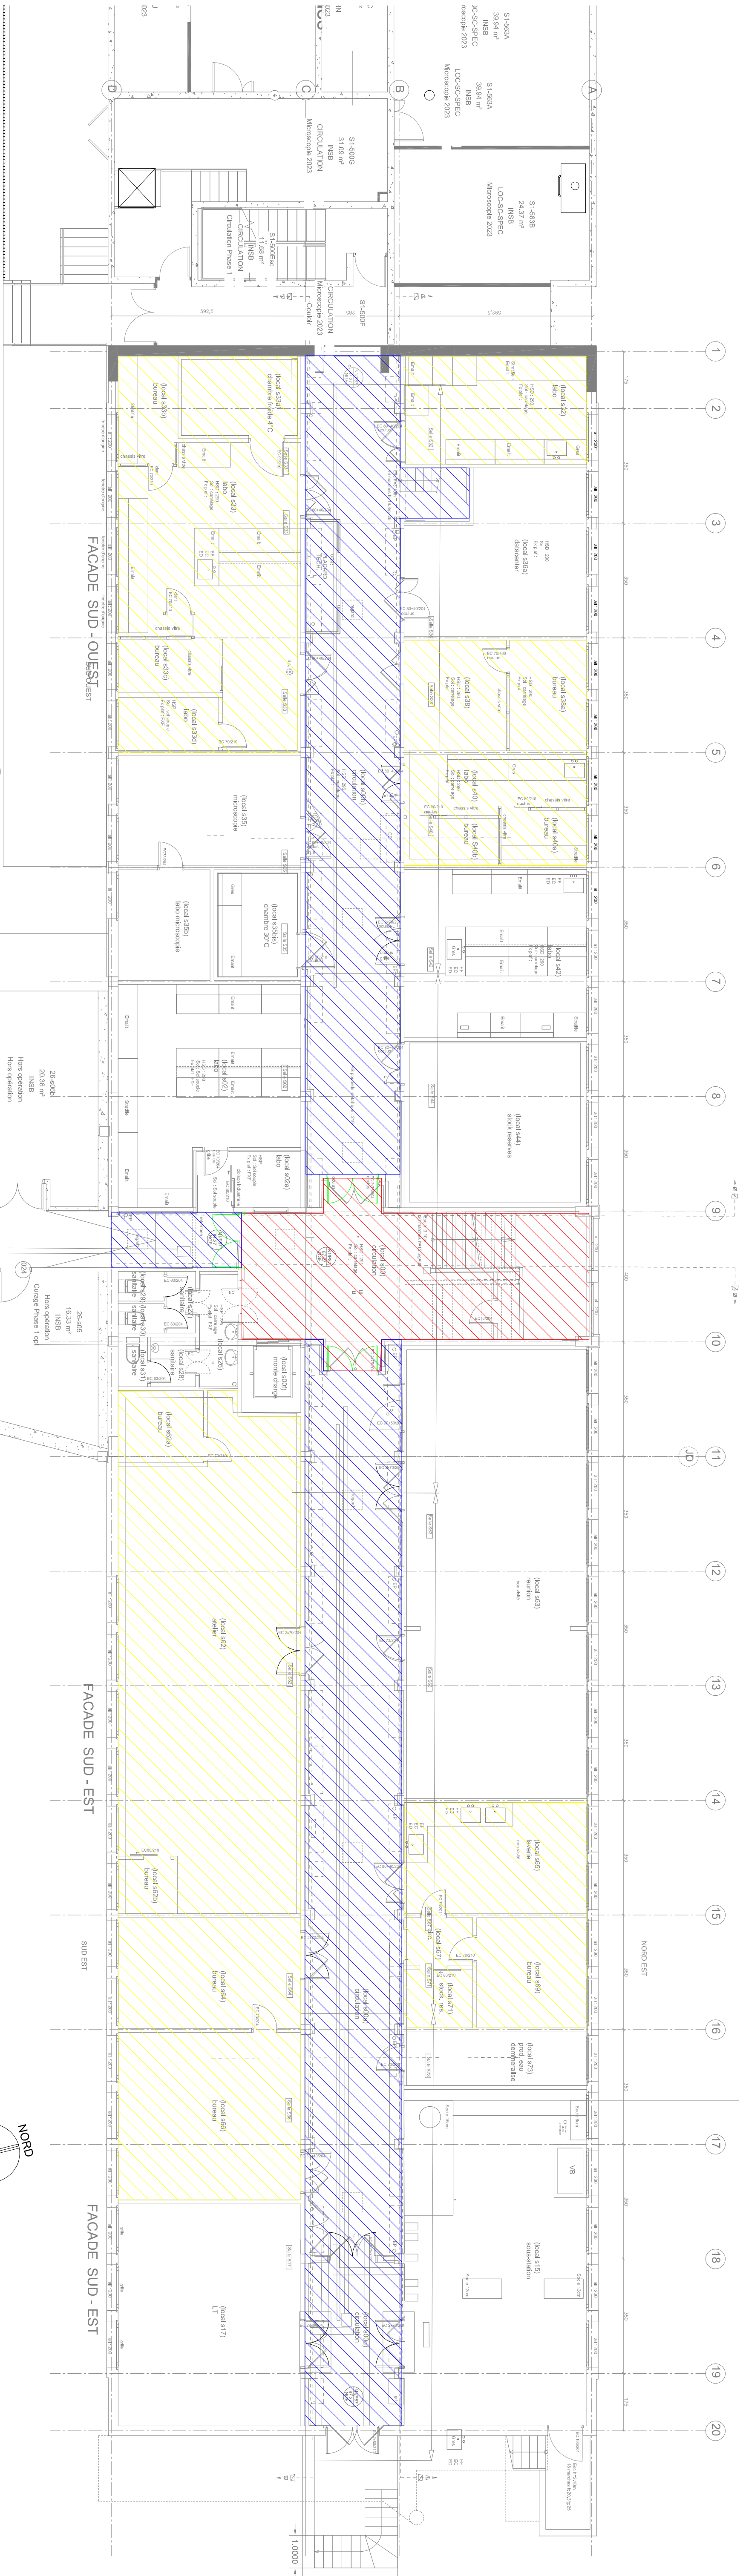

NOTE
La partie de salle sur (N1 et N2) seront occupées pendant les travaux.

Légende:

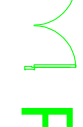 Porte DAS


 Peinture mur faux plafond métallique

 Peinture mur, plafond

 Peinture mur faux plafond démontable 60x60

 Curé Hors Opération

 Placard

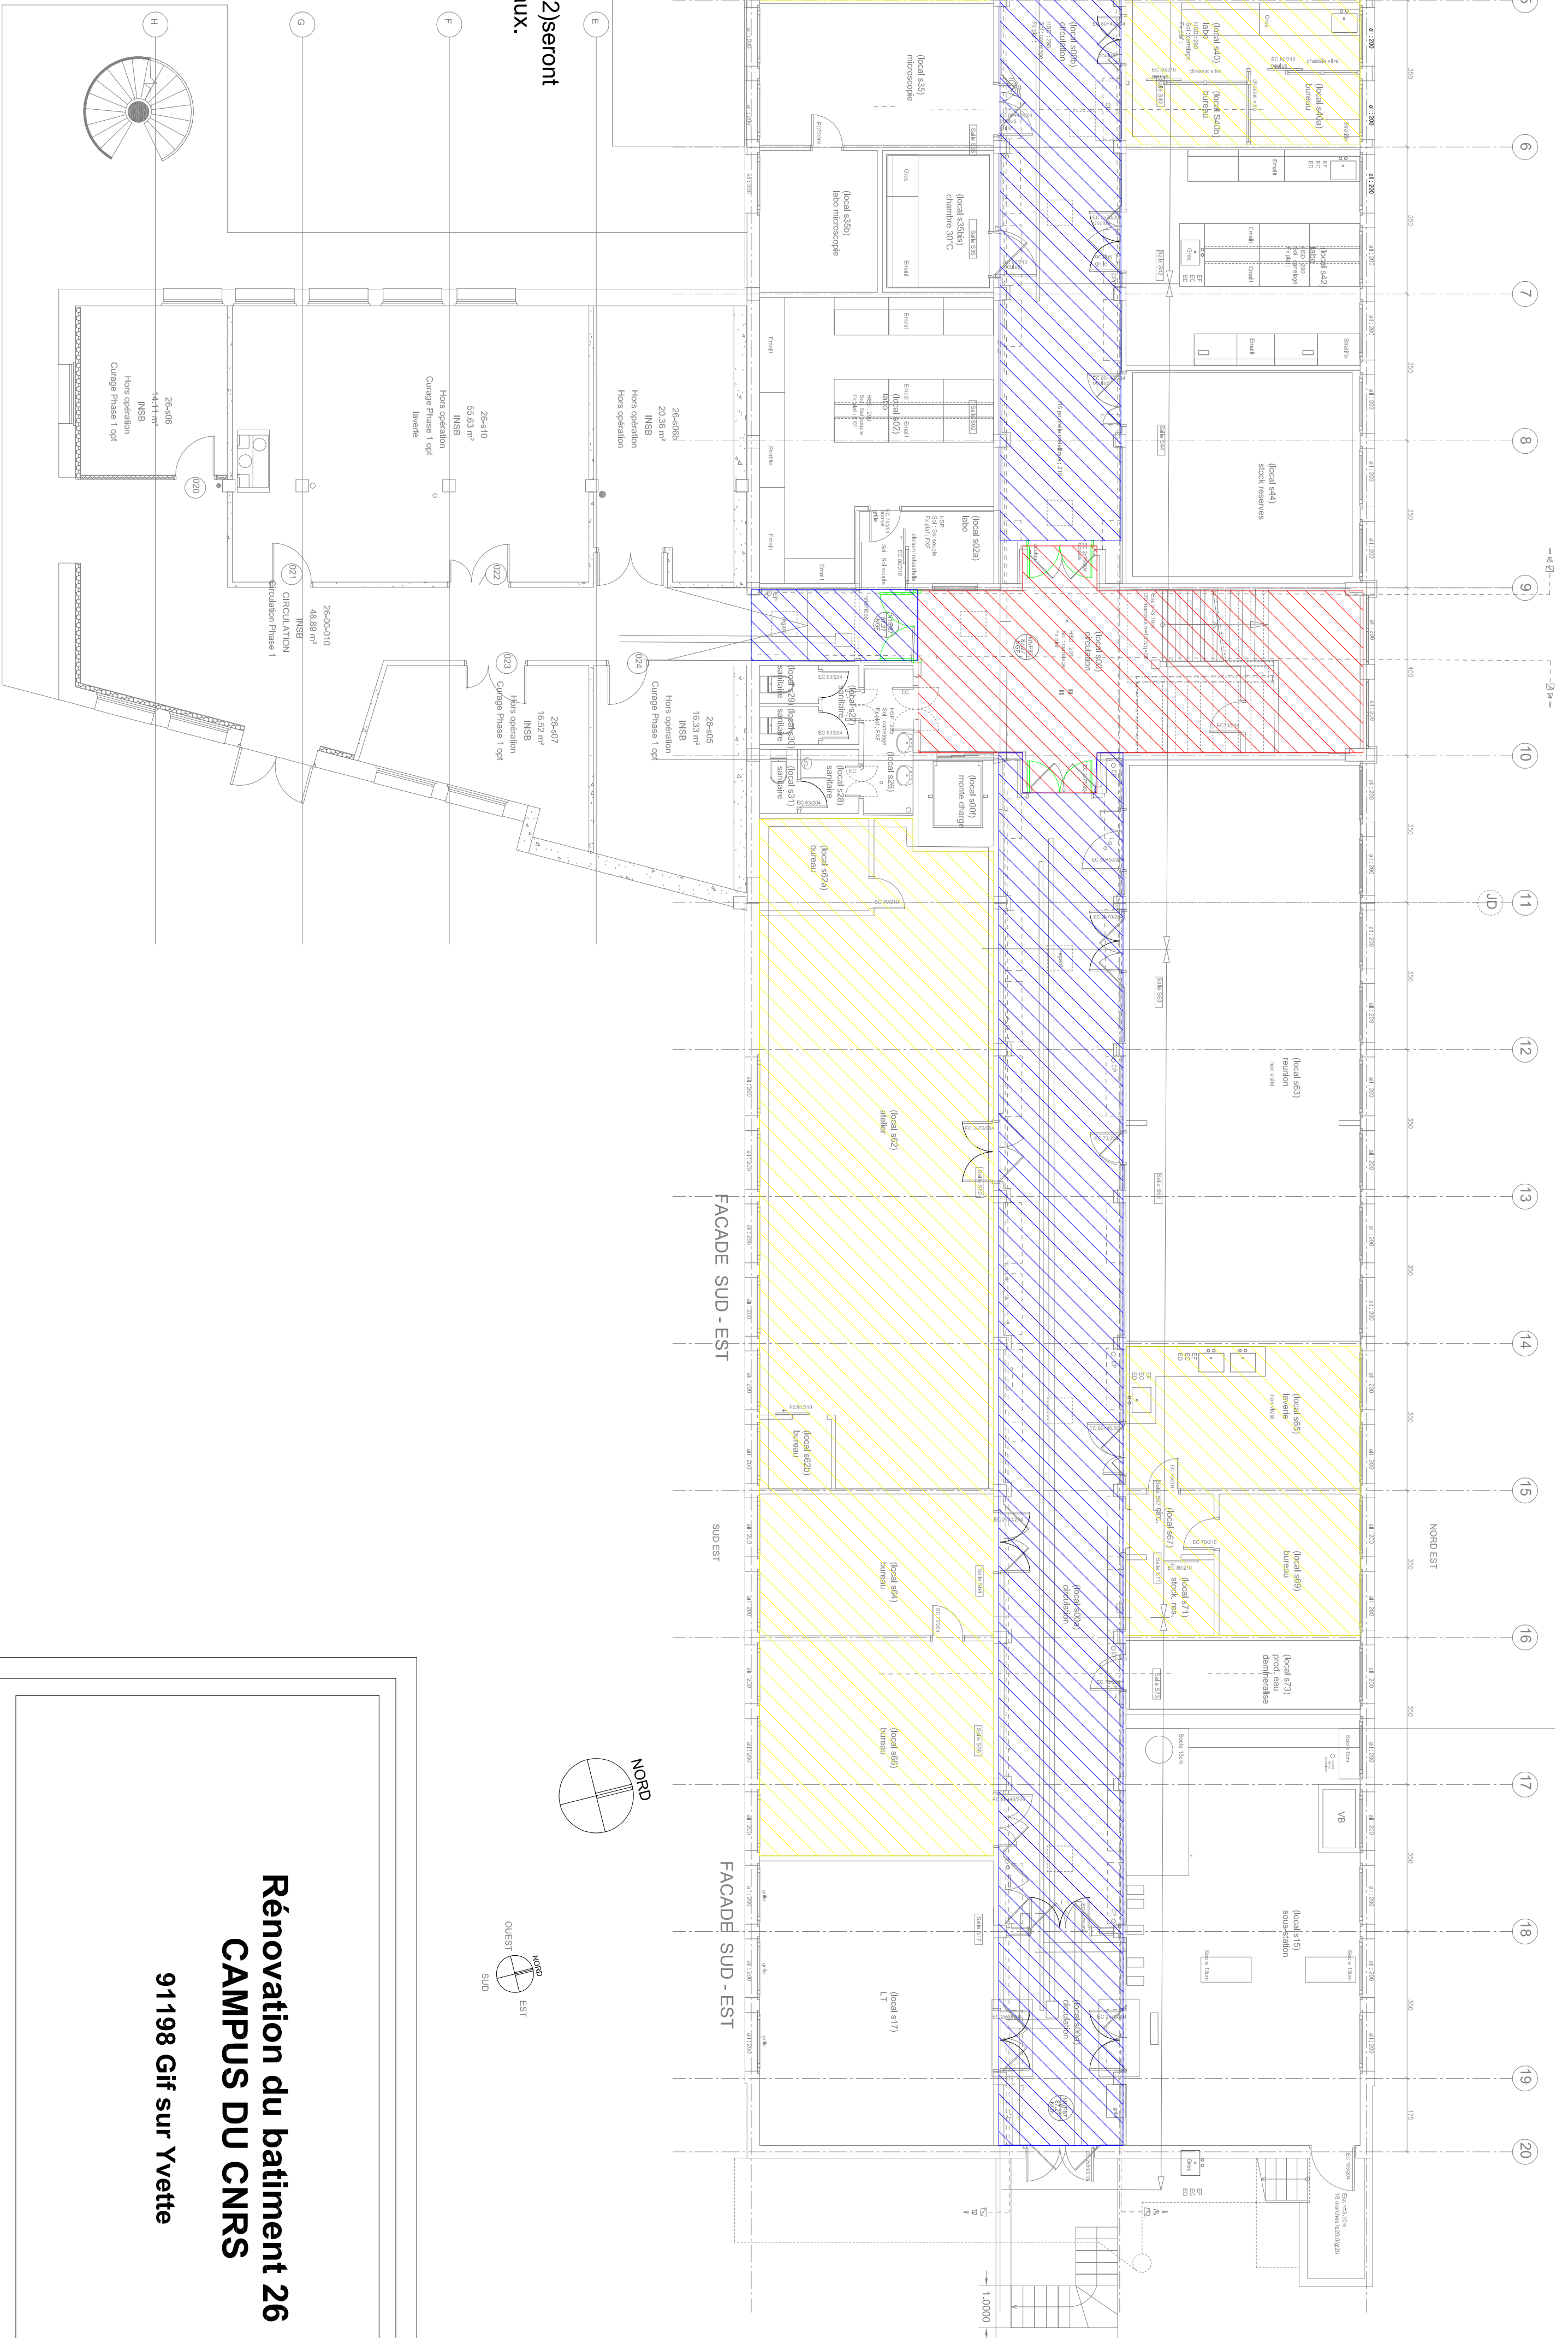

Rénovation du bâtiment 26 CAMPUS DU CNRS 91198 Gif sur Yvette

CNRS Délégation régionale Ile de France Sud
Avenue de la Terrasse - 91198 Gif sur Yvette
Tél: 01 69 82 40 15



N° PLAN		INDICÉ	
CES01		B	

