


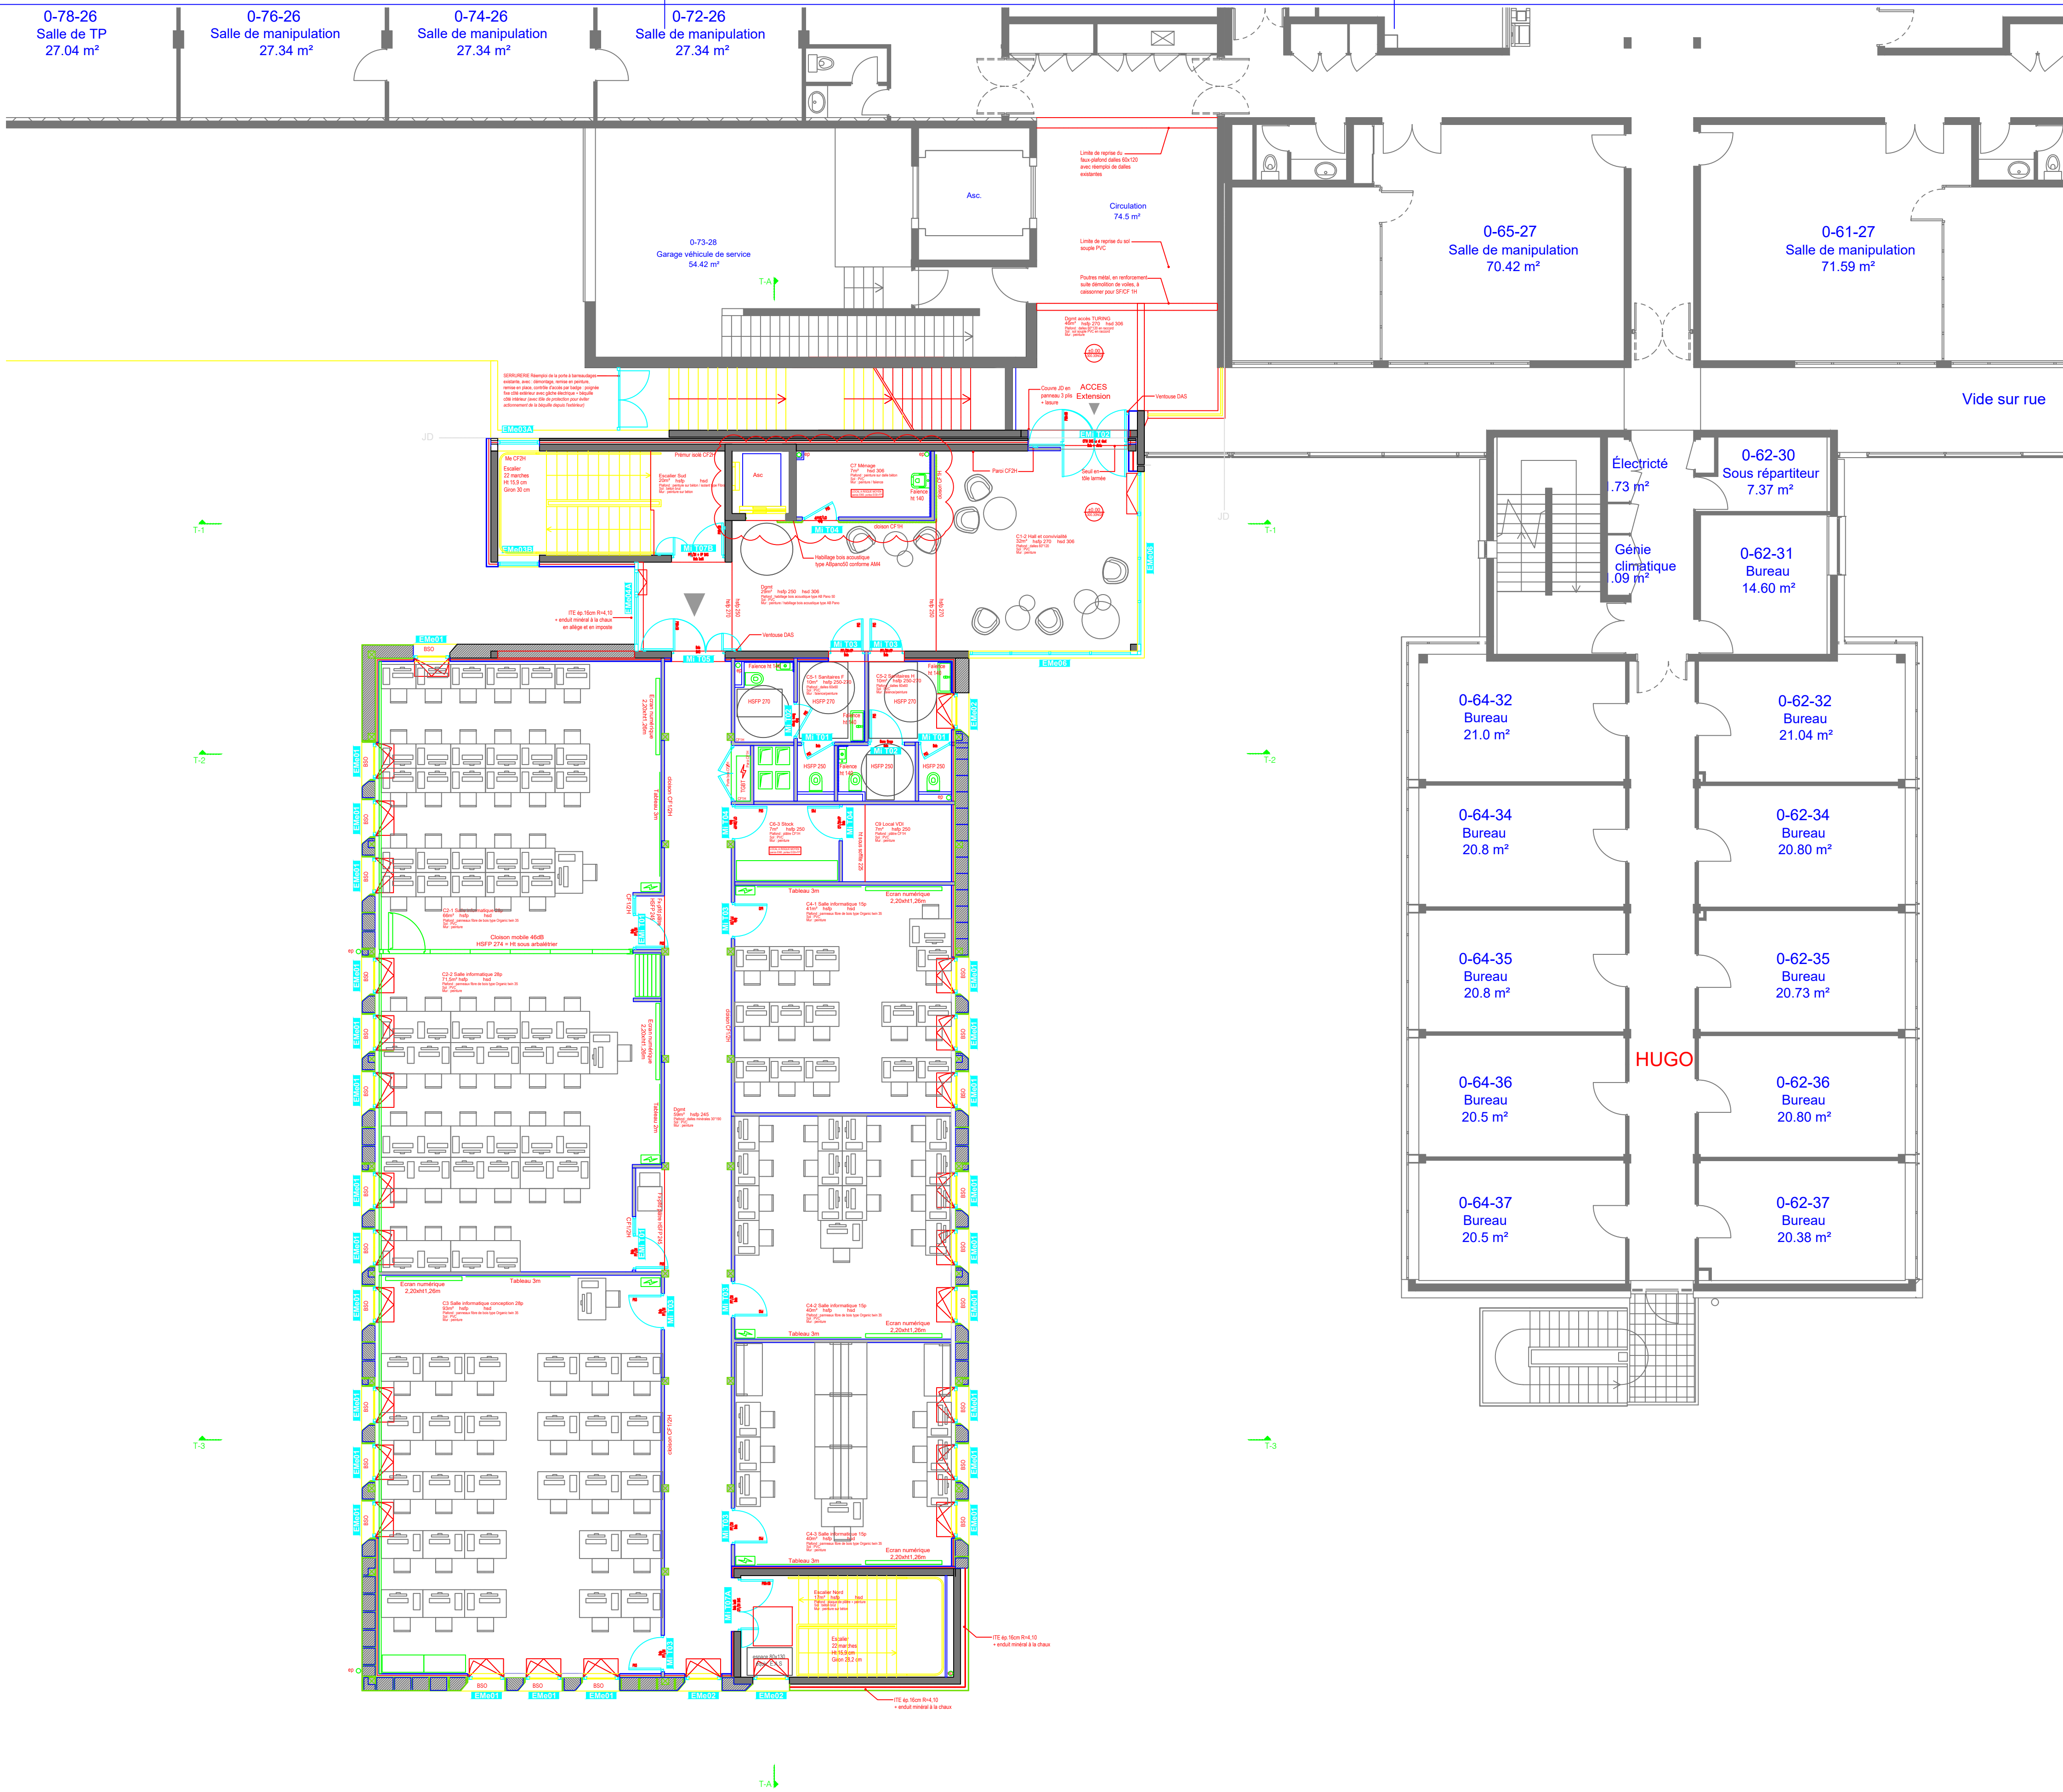

Index	Modification	Date
A1	Prémur isolé CF2H en liaison avec existant	19/09/2025
A2	Modification escalier, déplacement cloison stockage, déplacement EP	09/01/2026
...	...	...

AFFAIRE :

Réhabilitation et extension de locaux

SUPMICROTECH - BESANCON

MAITRE D'OUVRAGE

**SUPMICROTECH
BESANCON**

26 rue de l'Epitaphe
25000 BESANCON
Tel : 03 81 40 27 00

PHASE :

EXENTIONS_MOB

A2

NOM DU DOCUMENT

RECOQUE - PLAN RDC

NUMERO

PJT 2_02

DATE :

MARS 2026

ECHELLE :

1/100

ARCHITECTE : B_CUBE SARL d'architecture 65 rue Hénon 69004 Lyon tel : 04 78 39 30 04 	ECONOMISTE : B27 2, rue René Char 21000 Dijon tel : 03 80 53 95 95
BET STRUCTURE : B27 2, rue René Char 21000 Dijon tel : 03 80 53 95 95	BET FLUIDES : B27 2, rue René Char 21000 Dijon tel : 03 80 53 95 95
BET ACOUSTIQUE : Allegro Acoustique Rue Colonel Quantin 21000 Dijon tel : 06 95 24 75 12	
COORDINATEUR SPS : APAVE 2 Chemin de Palente 25000 BESANCON tel : 03 81 80 44 30	BUREAU DE CONTROLE : APAVE 2 Chemin de Palente 25000 BESANCON tel : 03 81 80 44 30