



CPE 01- Coupe BB

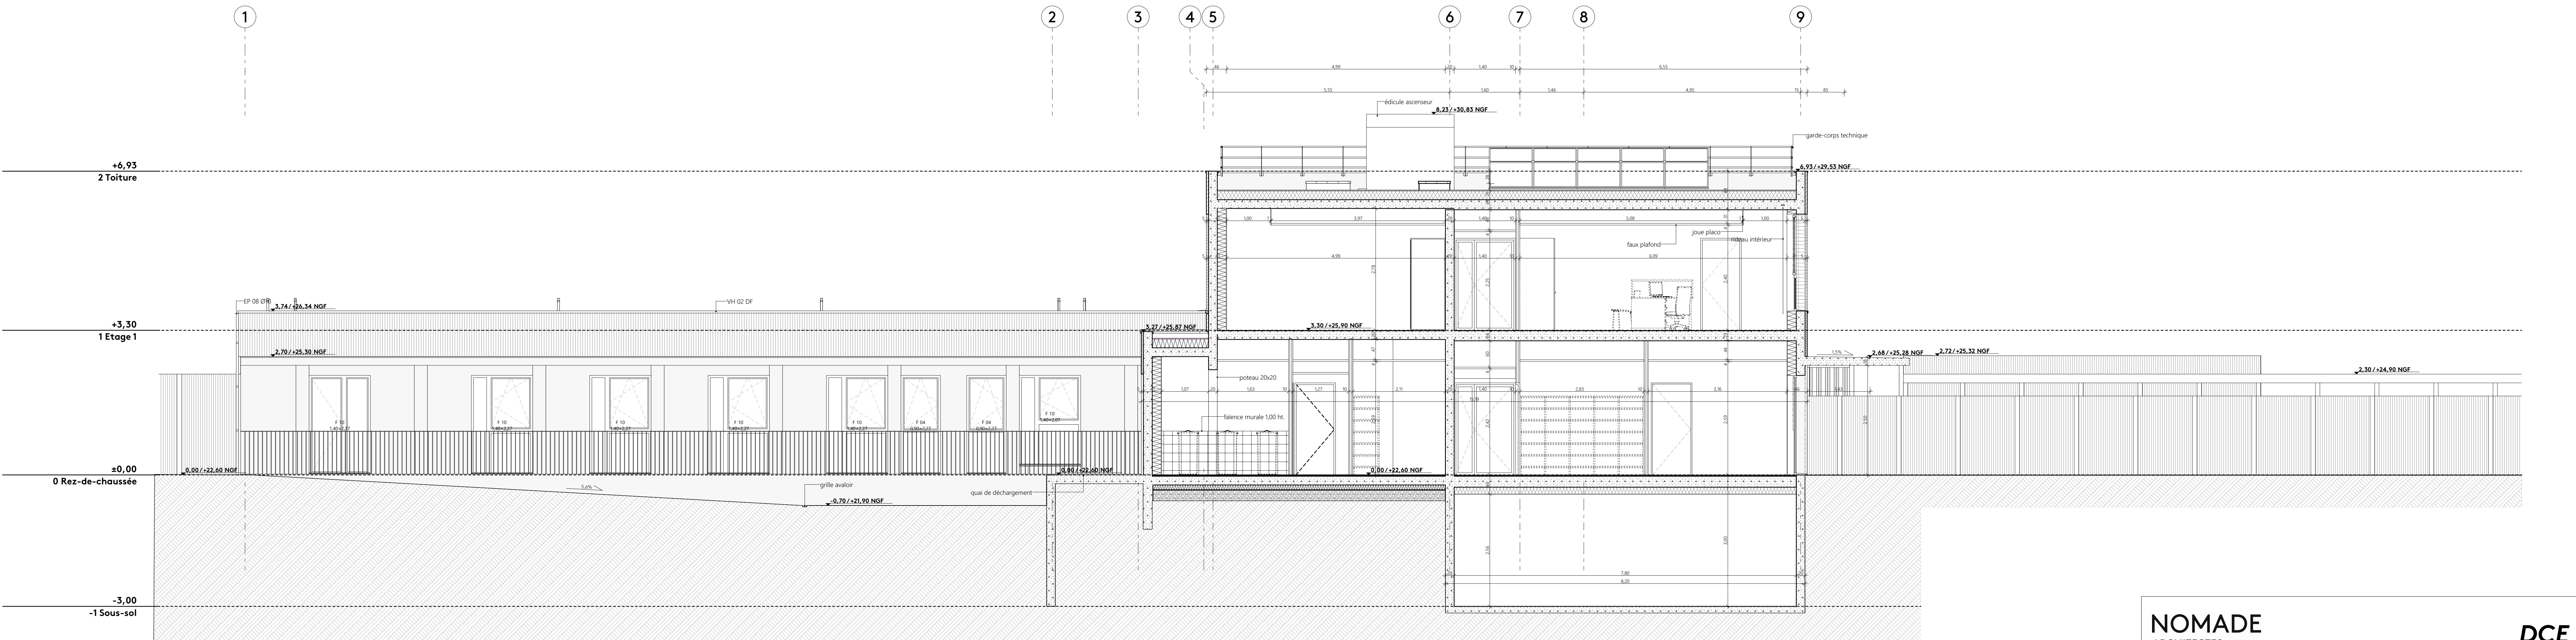

CPE 02- Coupe CC

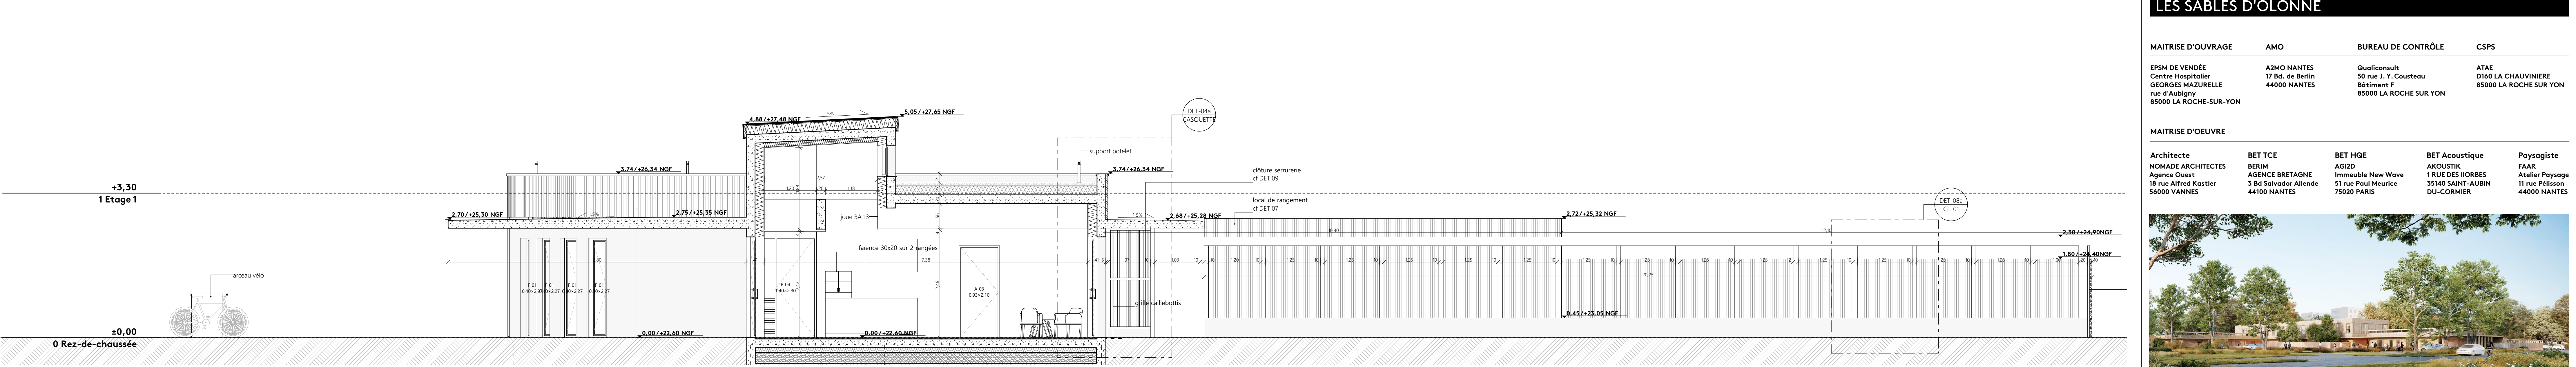

CPE 03- Coupe DD

NOMADE
ARCHITECTES

Construction HDJ et CMP/CATTP - Psy. et pédopsy.
LES SABLES D'OLONNE

MAITRISE D'OUVRAGE

AMO

BUREAU DE CONTRÔLE

CSPS

MAITRISE D'OEUVRE

Architecte

BET TCE

BET HGE

BET Acoustique

Paysagiste

EPSM DE VENDÉE
Centre Hospitalier
GEORGES MAZURELLE
rue d'Aubigny
85000 LA ROCHE-SUR-YON

A2MO NANTES
17 Bd. de Berlin
44000 NANTES

Qualiconsult
50 rue J. Y. Cousteau
Bâtiment F
85000 LA ROCHE SUR YON

ATAE
D160 LA CHAUVINIERE
85000 LA ROCHE SUR YON

NOMADE ARCHITECTES
Agences Ouest
18 rue Alfred Kastler
56000 VANNES

BET TCE
BERIM
AGENCE BRETAGNE
3 Bd Salvador Allende
44100 NANTES

BET HGE
AGIZD
Immeuble New Wave
51 rue Paul Maurice
75020 PARIS

BET Acoustique
AKOUSTIK
1 RUE DES HORRES
35140 SAINT-AUBIN
DU-CORMIER

Paysagiste
FAAR
Atelier Paysage
11 rue Pélisson
44000 NANTES

CP 01

coupes générales

Indice

Date

Commentaires

01

25/05/2025

rendu DCE V1

02

12/12/2025

rendu DCE V2 - modification du projet fluides & thermique

Imprimé le 10/03/2025