


DET 11 élévation banque d'accueil

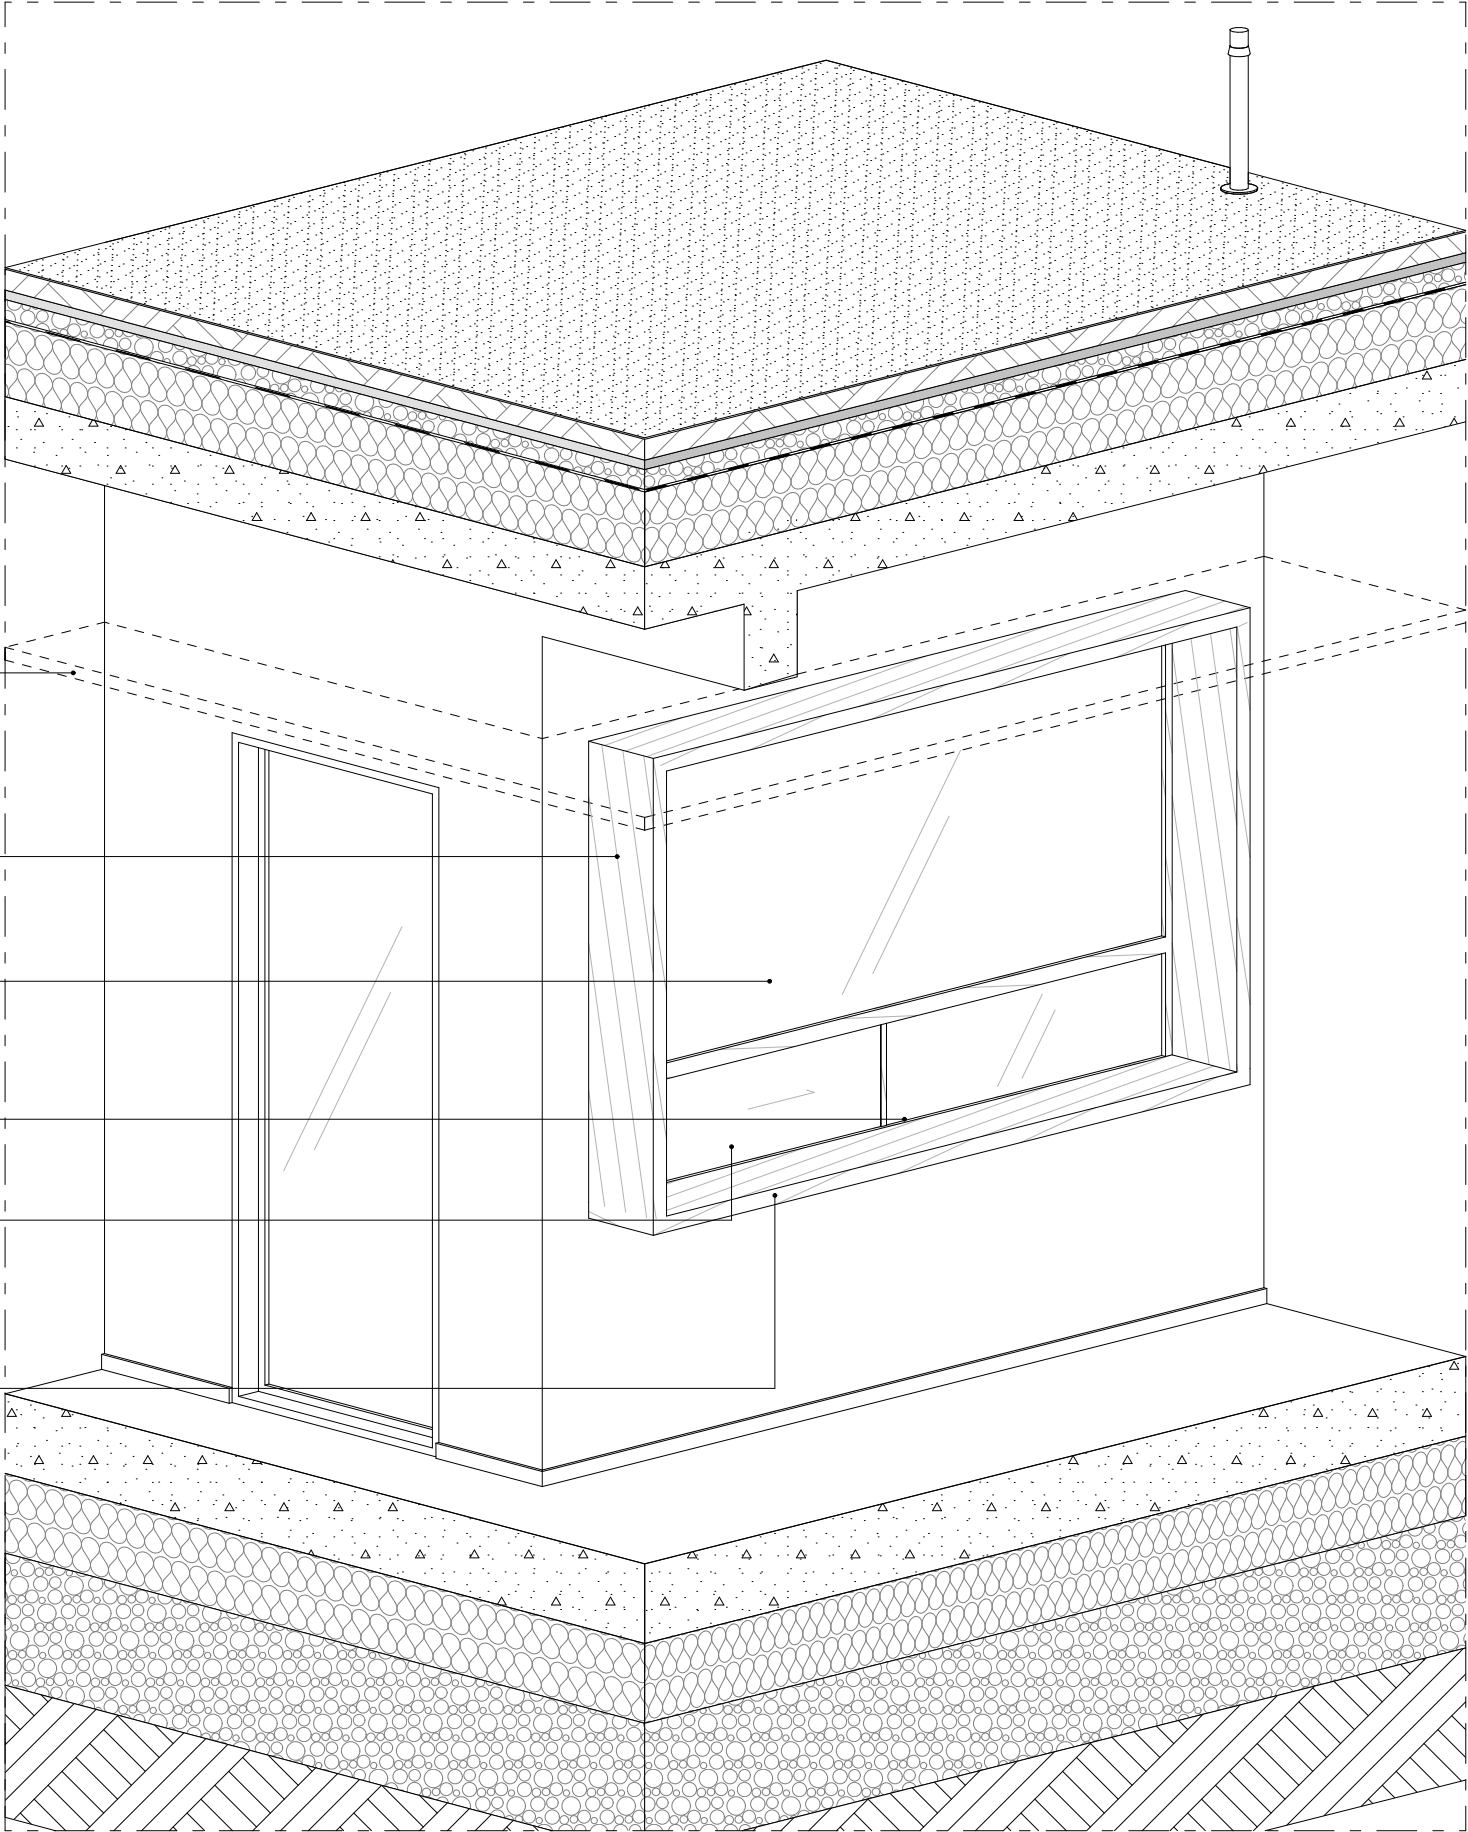

DET 11 axonométrie de la banque d'accueil