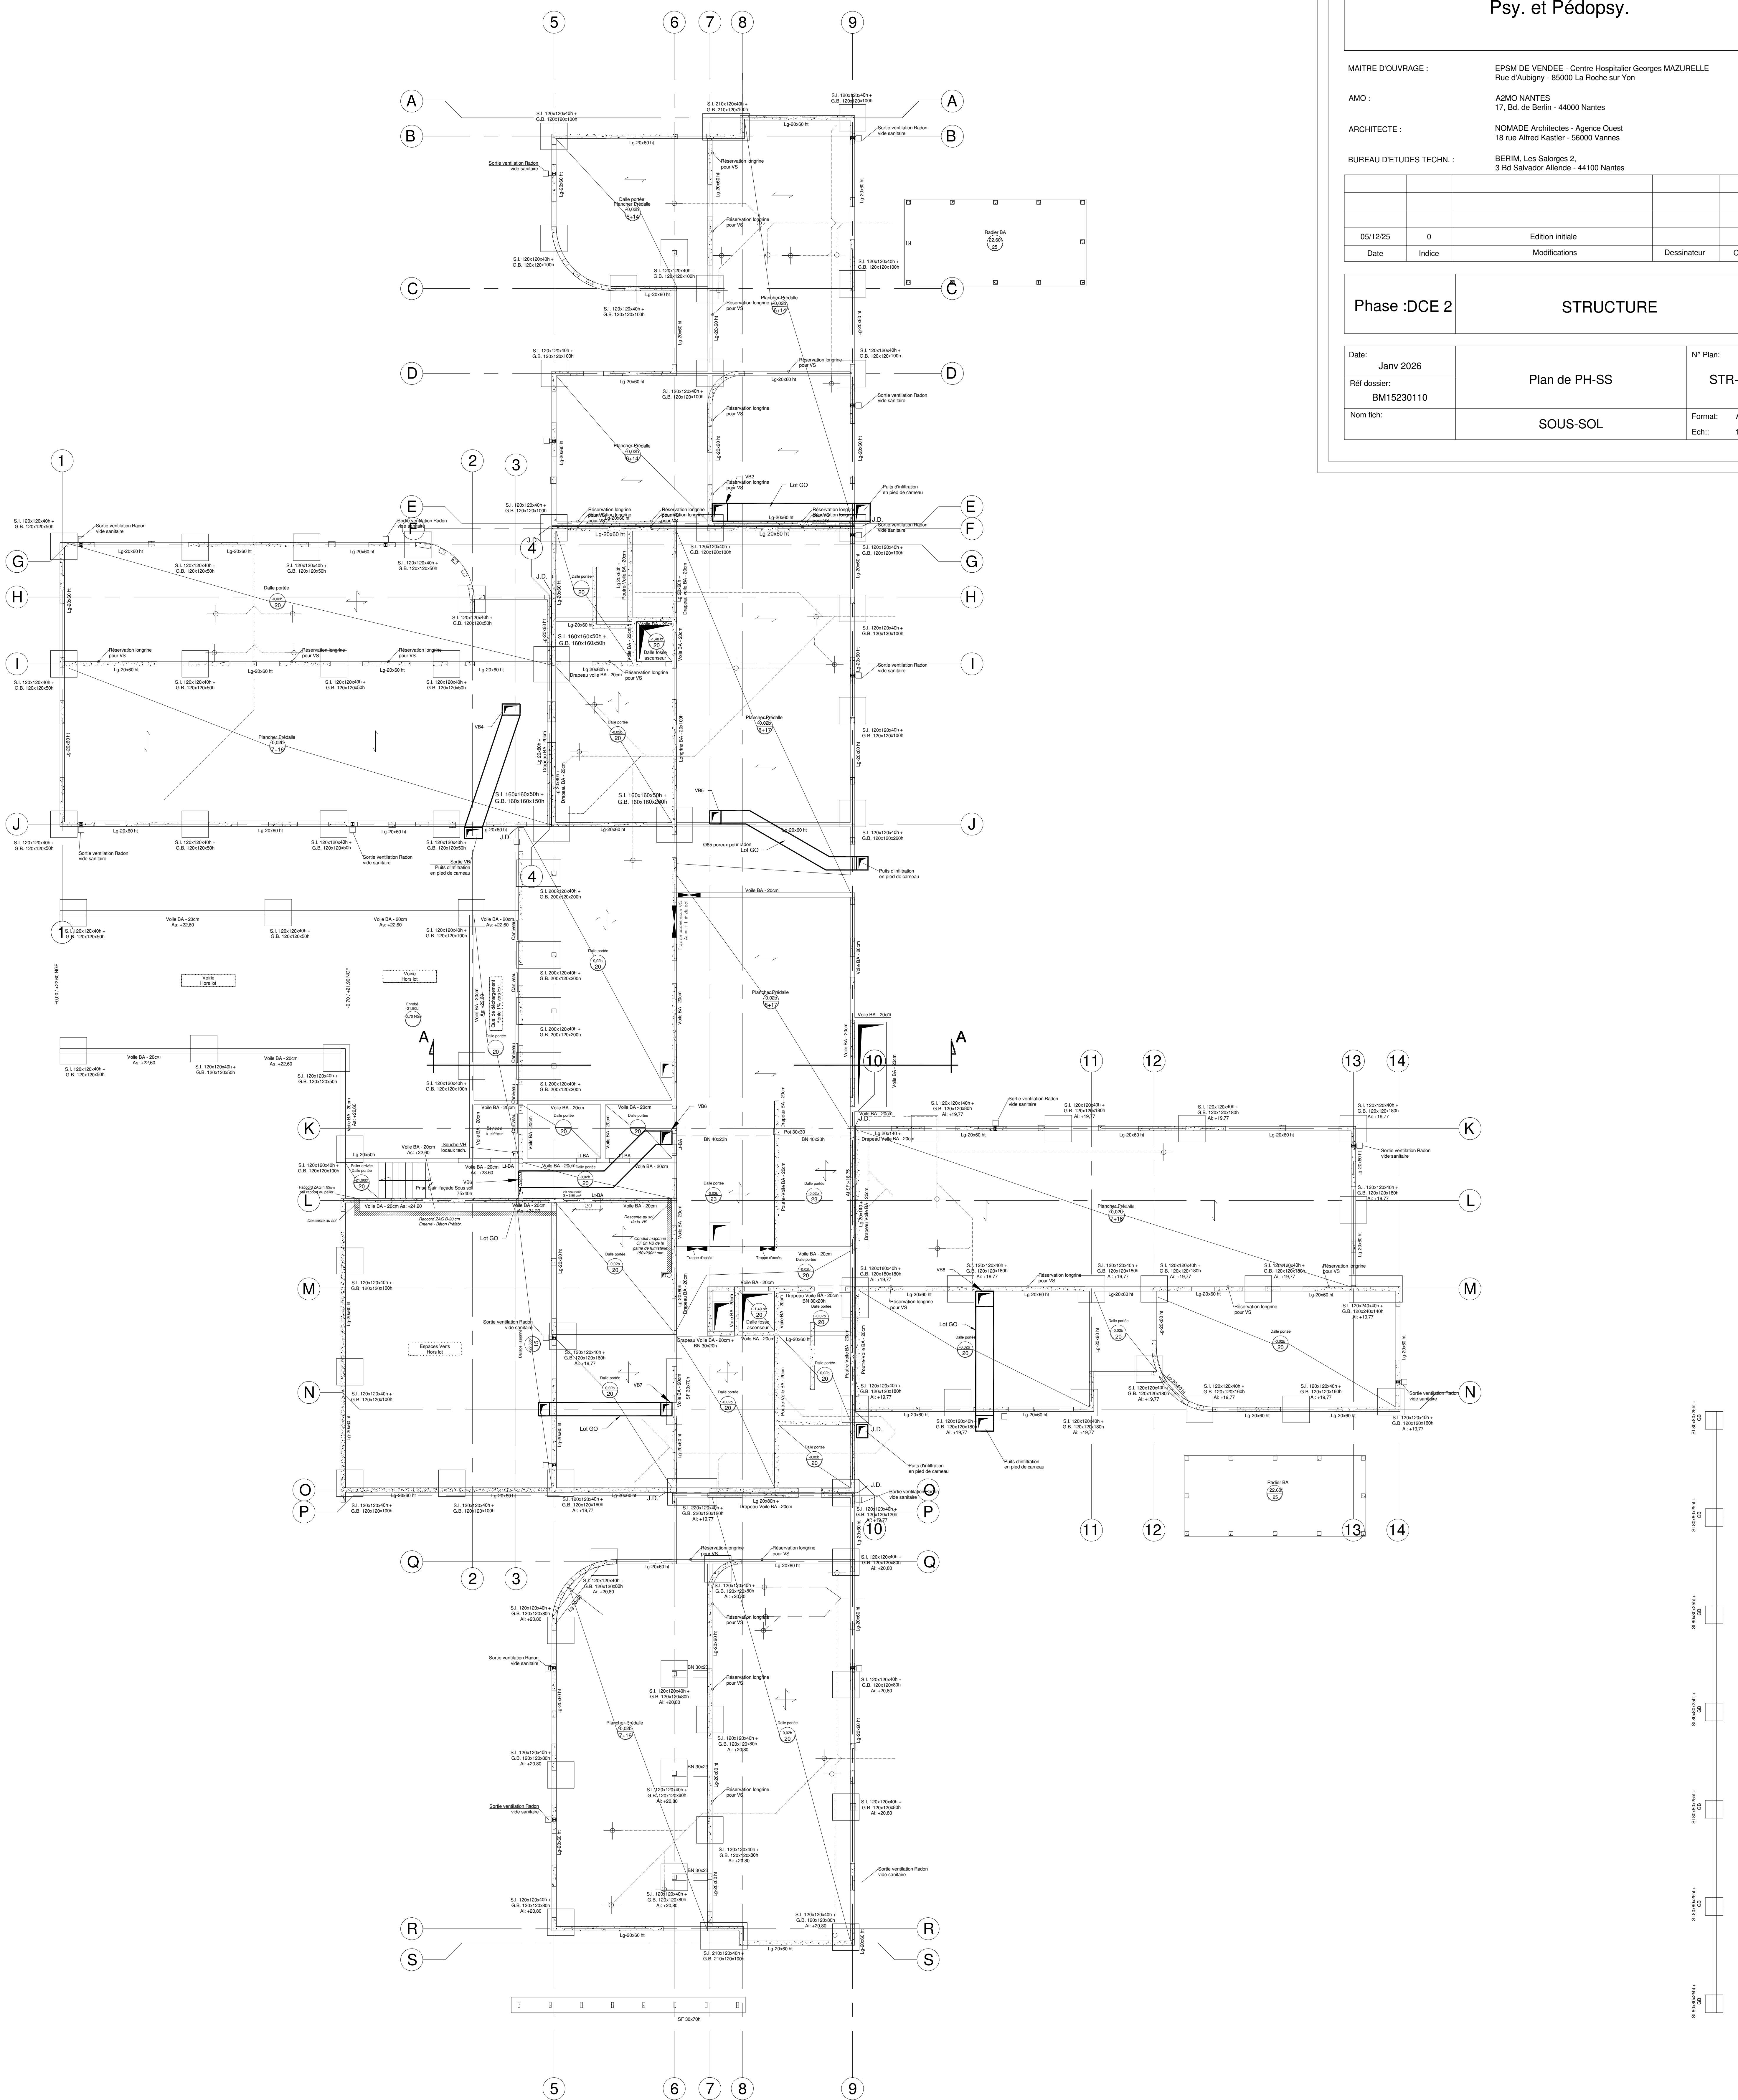


$$\pm 0,00 = +22,60 \text{ NGF}$$


Réervations dans plancher

SURCHARGES N.F.P.06-001	
Toutes Dalles (sauf indication contraires)	Valeur en daN/m ² .
Circulations	250
Bureaux	250
Escaliers à l'exclusion des marches isolées	250
Terrasses techniques	150
Halle d'entrée	500
Stockage, Archives vivants	400
Cuisines collectives	500
Salles de réunions, salles polyvalentes avec sièges, bibliothèques, dépôts, lingerie	400

SURCHARGES N.F.P.06-001	
Toutes Dalles (sauf indication contraires)	Valeur en daN/m ² .
Circulations	250
Bureaux	250
Escaliers à l'exclusion des marches isolées	250
Terrasses techniques	150
Halle d'entrée	500
Stockage, Archives vivants	400
Cuisines collectives	500
Salles de réunions, salles polyvalentes avec sièges, bibliothèques, dépôts, lingerie	400