


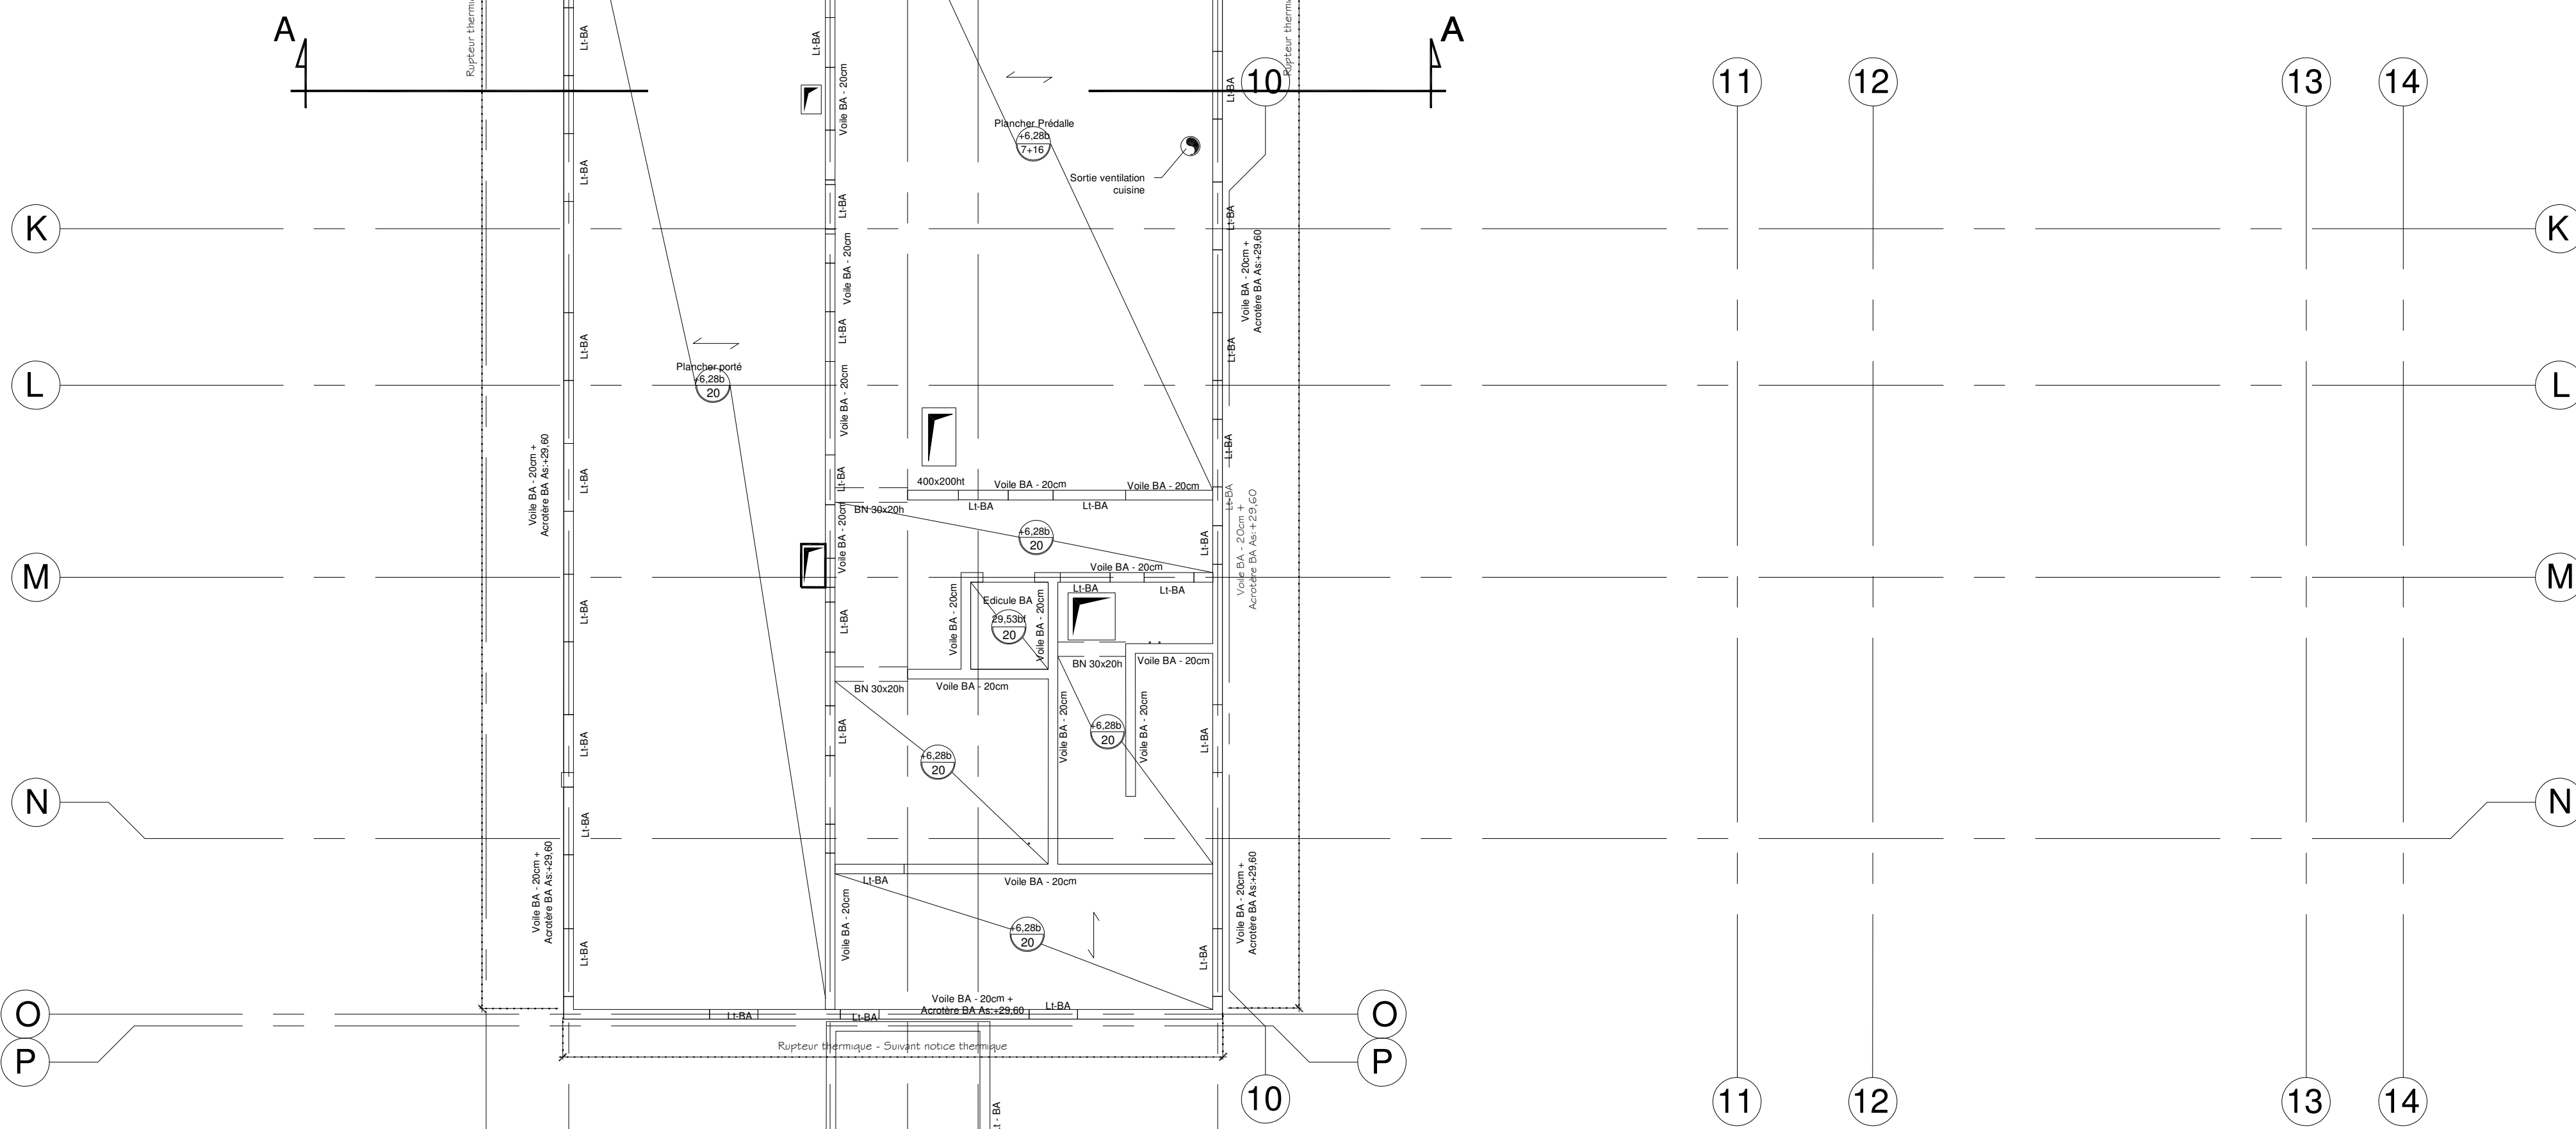


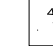


5 6 7 8 9



Structure Béton Armé	
Mur Maçonnerie	
Impact Structure Béton Armé	
Impact Maçonnerie	
Remblais	
Réservations dans plancher	

SURCHARGES N.F.P.06-001	
Toutes Dalles (sauf indication contraires)	Valeur en daN/m ²
Circulations	250
Bureaux	250
Escaliers à l'exclusion des marches isolées	250
Terrasses techniques	150
Halle d'entrée	500
Stockage, Archives vivants	400
Cuisines collectives	500
Salles de réunions, salles polyvalentes avec sièges, bibliothèques, dépôts, lingerie	400