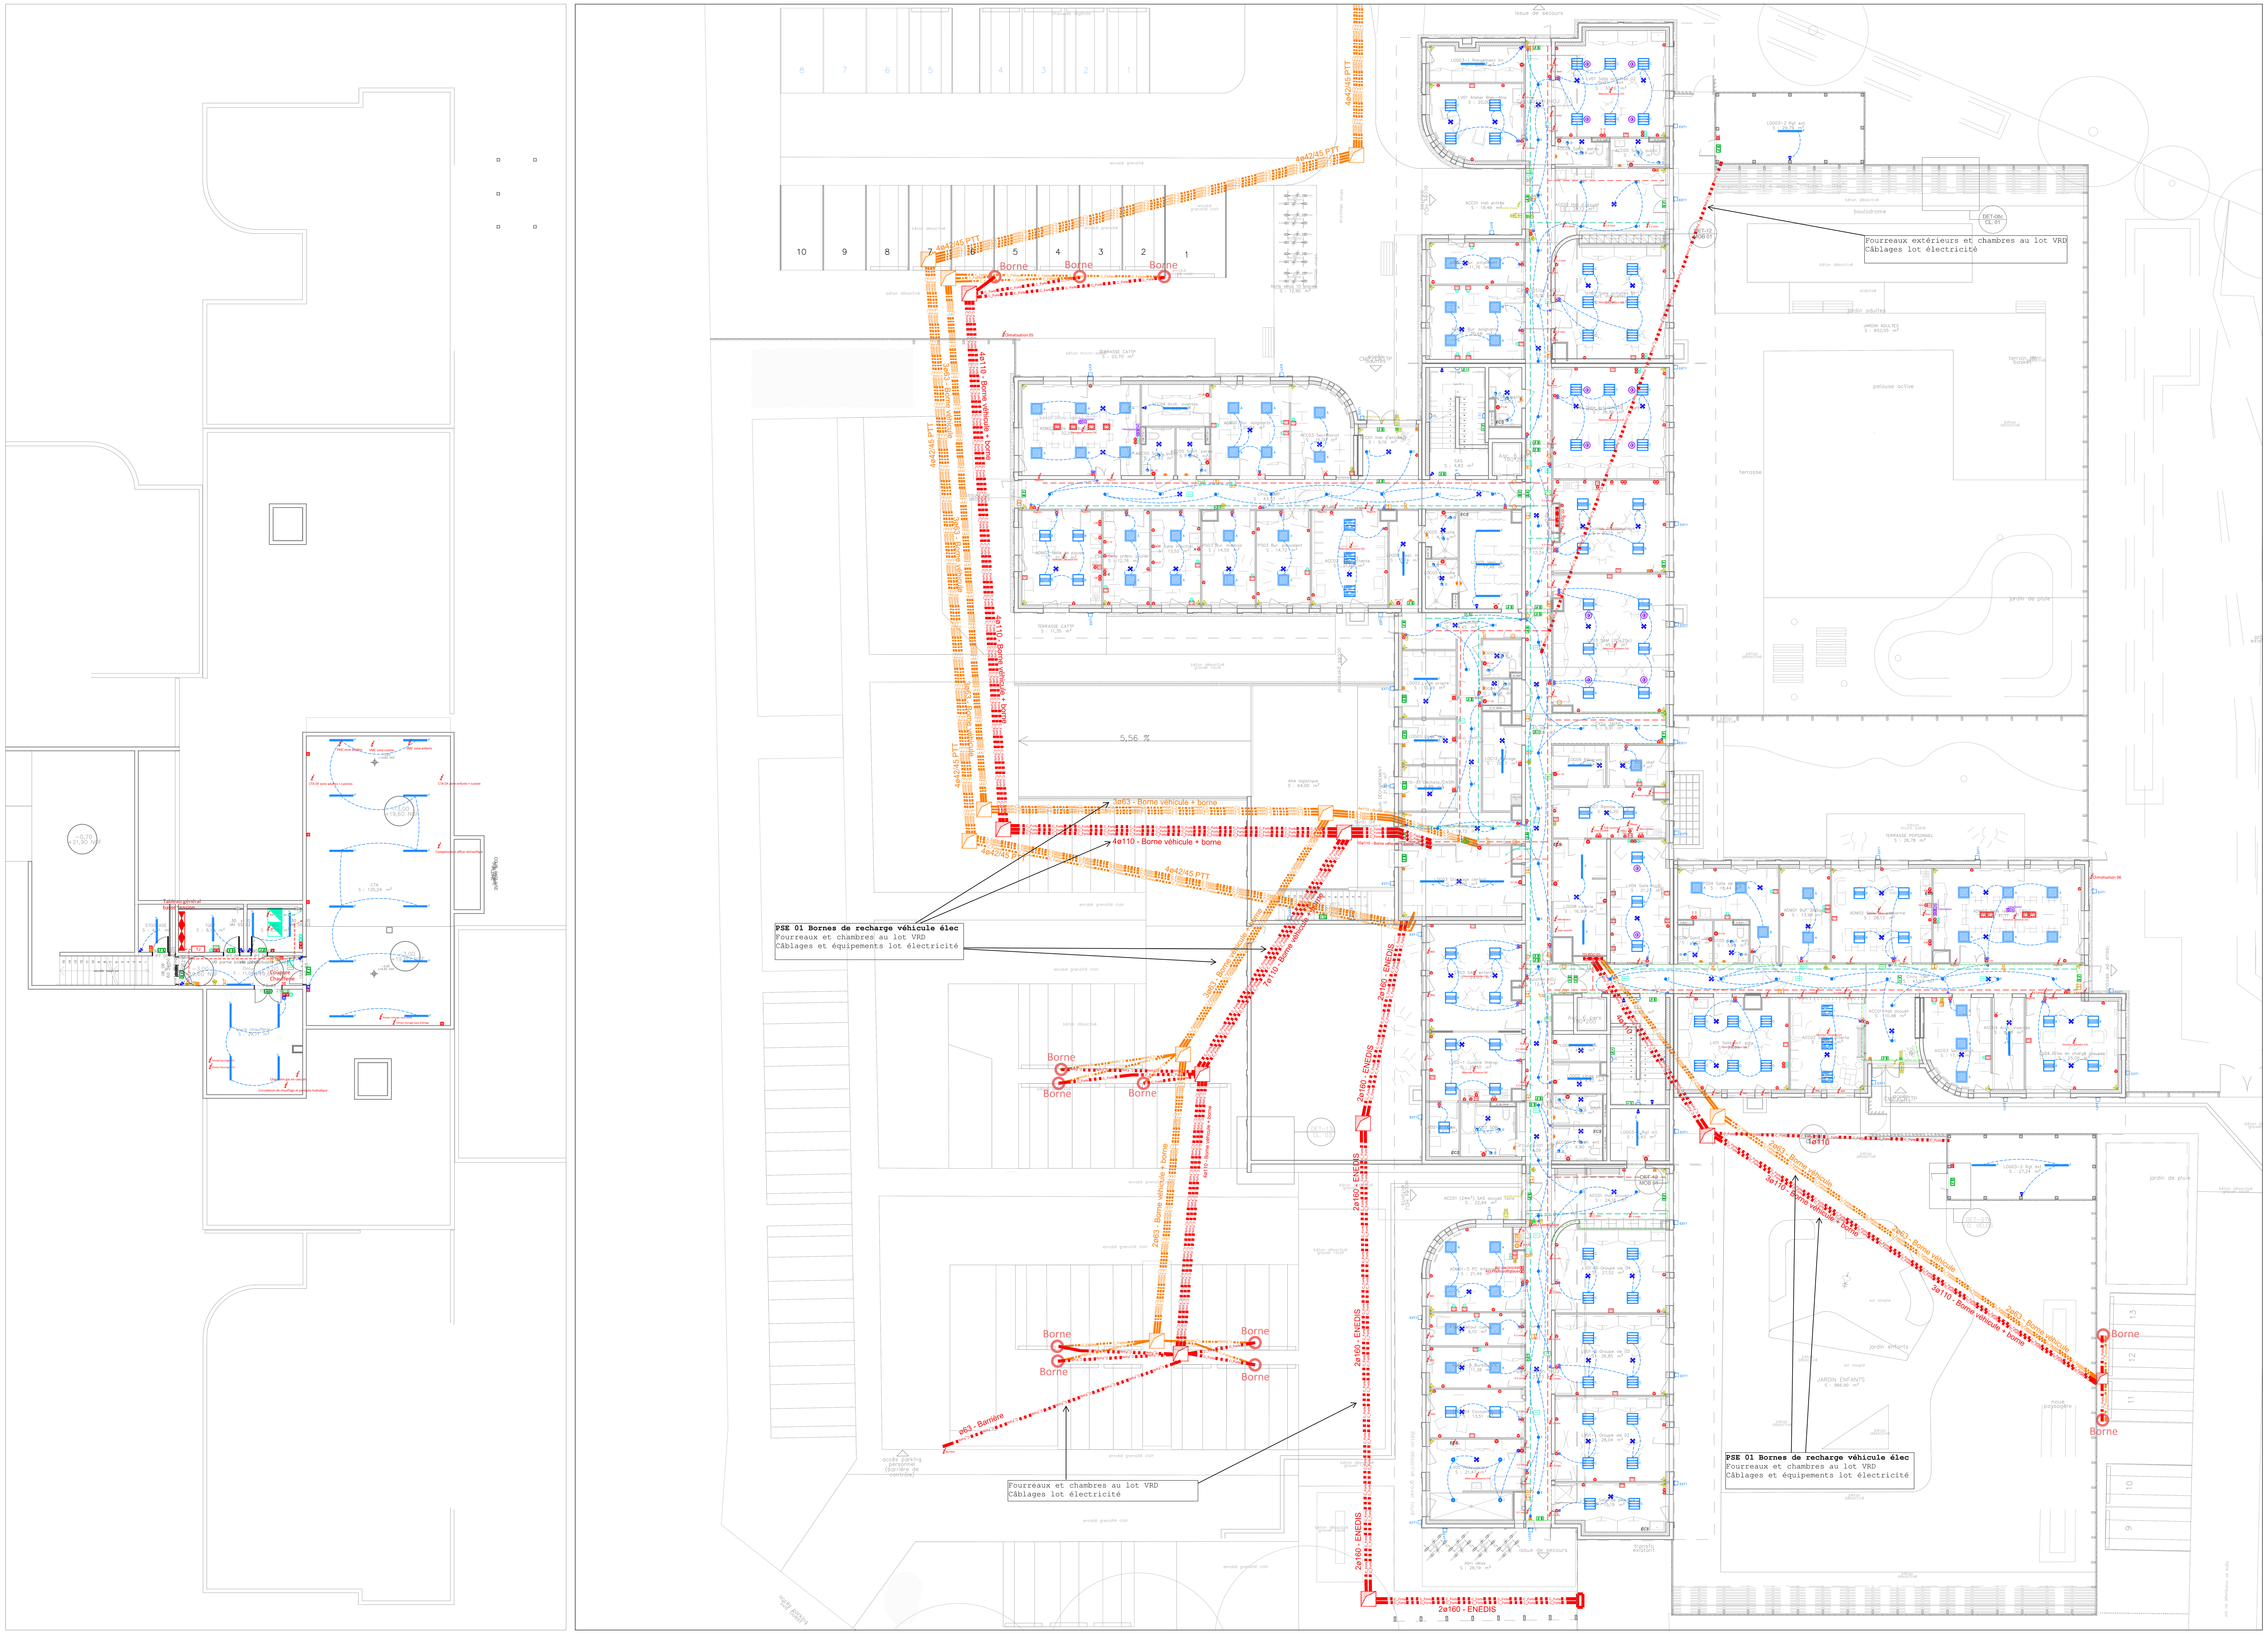

LEGENDE

COURANTS FORT

- Prise de courant 16A+T encastré / à hauteur 120cm / étanche / étanche saillie
- Prise de courant 16A+T Four / Hotte (h:180cm)
- Sortie de câble 32A
- Tableau électrique
- Coffret Tarif Jaune
- Point d'accès multiples composé de:
  - "a" prise RJ45 à l'installation téléphonique ou informatique
  - "b" prises de courant 240 V + T avec détrompeur (circuit spécifique)
  - "c" prises de courant 240 V + T (Cicuit normal)
- Arrêt d'urgence électrique

COMMANDE ECLAIRAGE

- Interrupteur SA encastré / étanche
- Interrupteur SA à voyant encastré
- Bouton poussoir encastré / étanche
- Détecteur mouvement 180°
- Détecteur de présence 360°
- Détecteur de présence 360° DALI

Contrôle d'accès / Intrusion

- Vidéophone
- Portier réception vidéophone
- DM vert
- BP déverouillage
- Clavier intrusion / mise en/hors sercvice
- Sirène intrusion
- Détecteur intrusion mural
- Lecteur de badge

INCENDIE

- Déclencheur manuel / étanche
- Alarme Générale
- Ventouse électromagnétique
- Diffuseur lumineux
- Extarction des fumées (désenfumage)
- Amenée d'air (désenfumage)
- Tableau de report
- Centrale SSI
- Détecteur SSI

TEL - INFO - TV

- Borne DECT / WIFI
- Prise RJ 45 / prise RJ étanche
- Baie VDI
- Prise TV
- Antenne GSM (à titre indicatif suivant étude fabricant)

ECLAIRAGE DE SECURITE

- Bloc Autonome d'Eclairage de Sécurité
- Bloc Autonome d'Eclairage de Sécurité étanche
- Bloc autonome portatif

LUSTRERIE

- A Luminaire 600x600 direct led
- B Luminaire 600x600 ecl. indirect
- C Luminaire 600x600 ecl. indirect et IK10
- D Spot led étanche
- E Luminaire downlight circulation
- F Luminaire Tube LED locaux techniques
- G Luminaire hublot locaux techniques
- H Luminaire hublot applique pour escalier
- I Dalle led 600x600 décorative
- J Dowlight étanche
- EXT1 Luminaire de type EXT1

SONORISATION

- Plafonnier

Chemin de cable

- Chemin de câble courant fort
- Chemin de câble courant faible

---

bérim

Bureau d'études techniques
Les Salorges 2
3 bd Salvador Allende
44100 NANTES
Tél : 02.40.20.69.69
mail : berim.nantes@berim.fr

LES SABLES D'OLONNE (85)

Construction HDJ et CMP/CATTP - Psy. et pédopsy

MAITRE D'OUVRAGE :	EPSM de Vendée, Centre Hospitalier GEORGES MAZURELLE, rue d'Aubigny, 85000 LA ROCHE SUR YON
AMO :	A2MO NANTES, 17 Boulevard de Berlin, 44000 NANTES
ARCHITECTE :	NOMADE ARCHITECTES, Agence Ouest, 18 rue Alfred Kastler, 56000 VANNES
BUREAU D'ETUDES TECHN. :	BERIM, Les Salorges 2, 3 Bd Salvador Allende, 44100 NANTES

12/25	0	Edition initiale		
Date	Indice	Modifications	Dessinateur	Contrôleur

Phase : DCE 2 — LOT ELECTRICITE ET COURANTS FAIBLES

Date: DECEMBRE 2025	PLAN D'IMPLANTATION	N° Plan: EL01
Réf dossier: BM15230110		
24.0143_plan_el_04	NIVEAU SOUS SOL ET REZ DE CHAUSSEE	Ech: 1/100ème