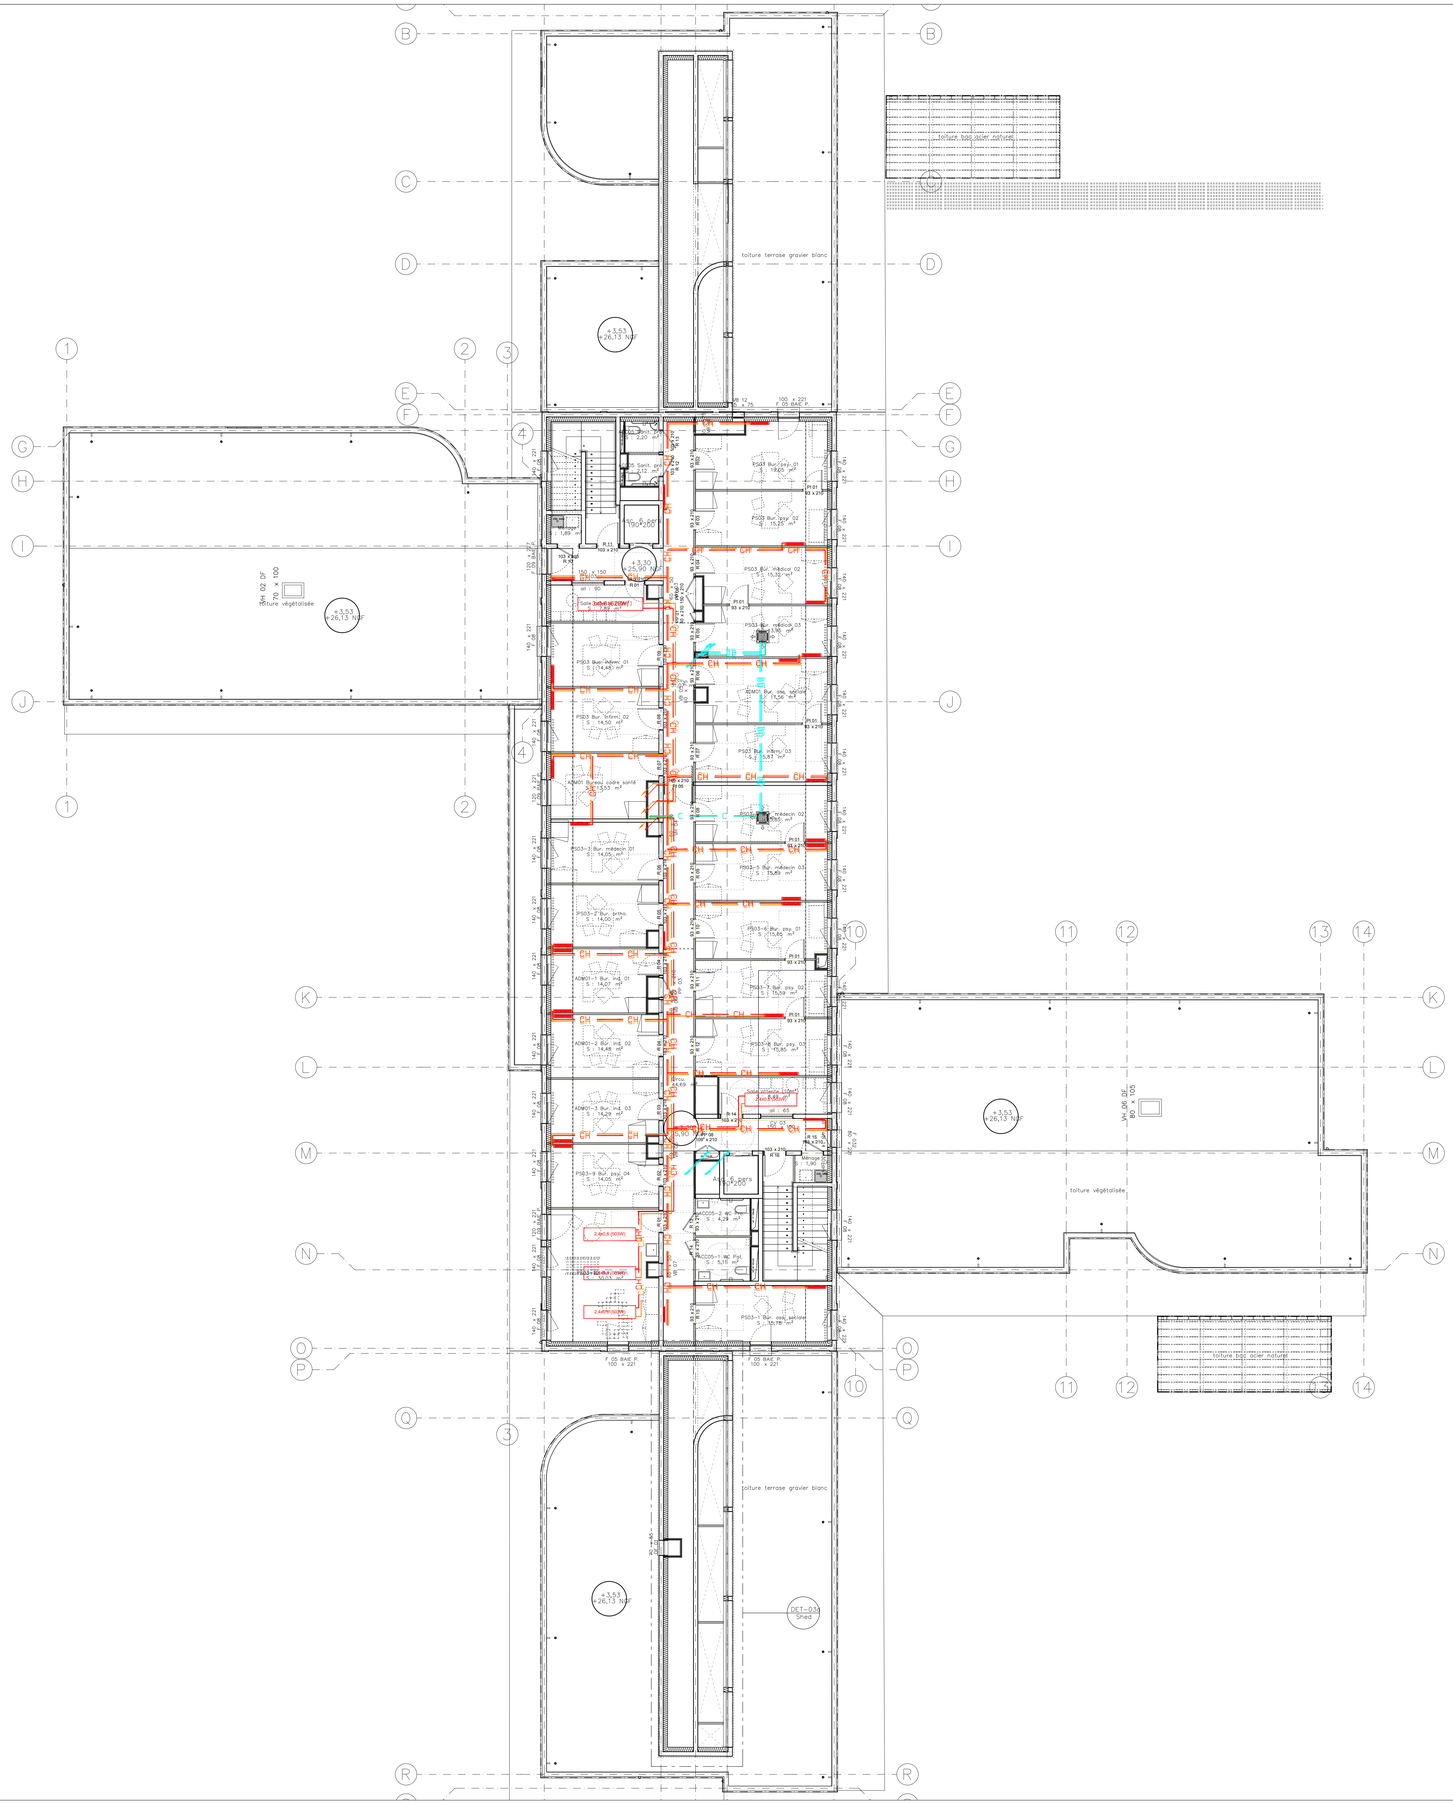
toiture terrasse gravier blanc
toiture végétalisée
toiture terrasse gravier blanc
toiture végétalisée
