

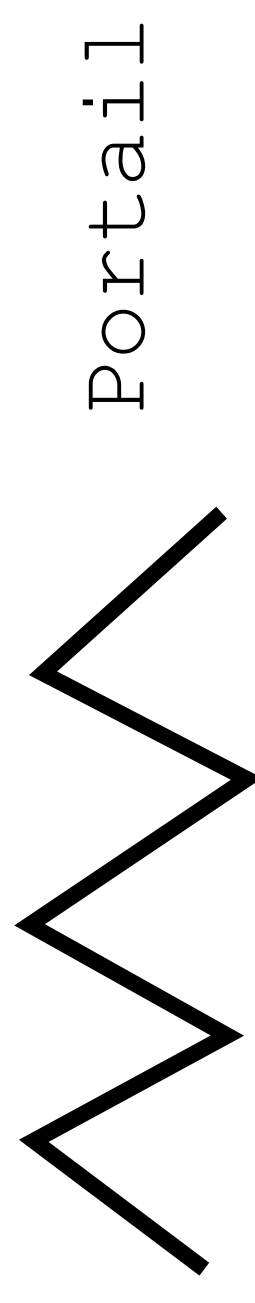



réseaux disponibles rue Henri David Tayeau:
AEP/EU/courants forts HTA/fibre Gigalis/
telecom Orange / gaz

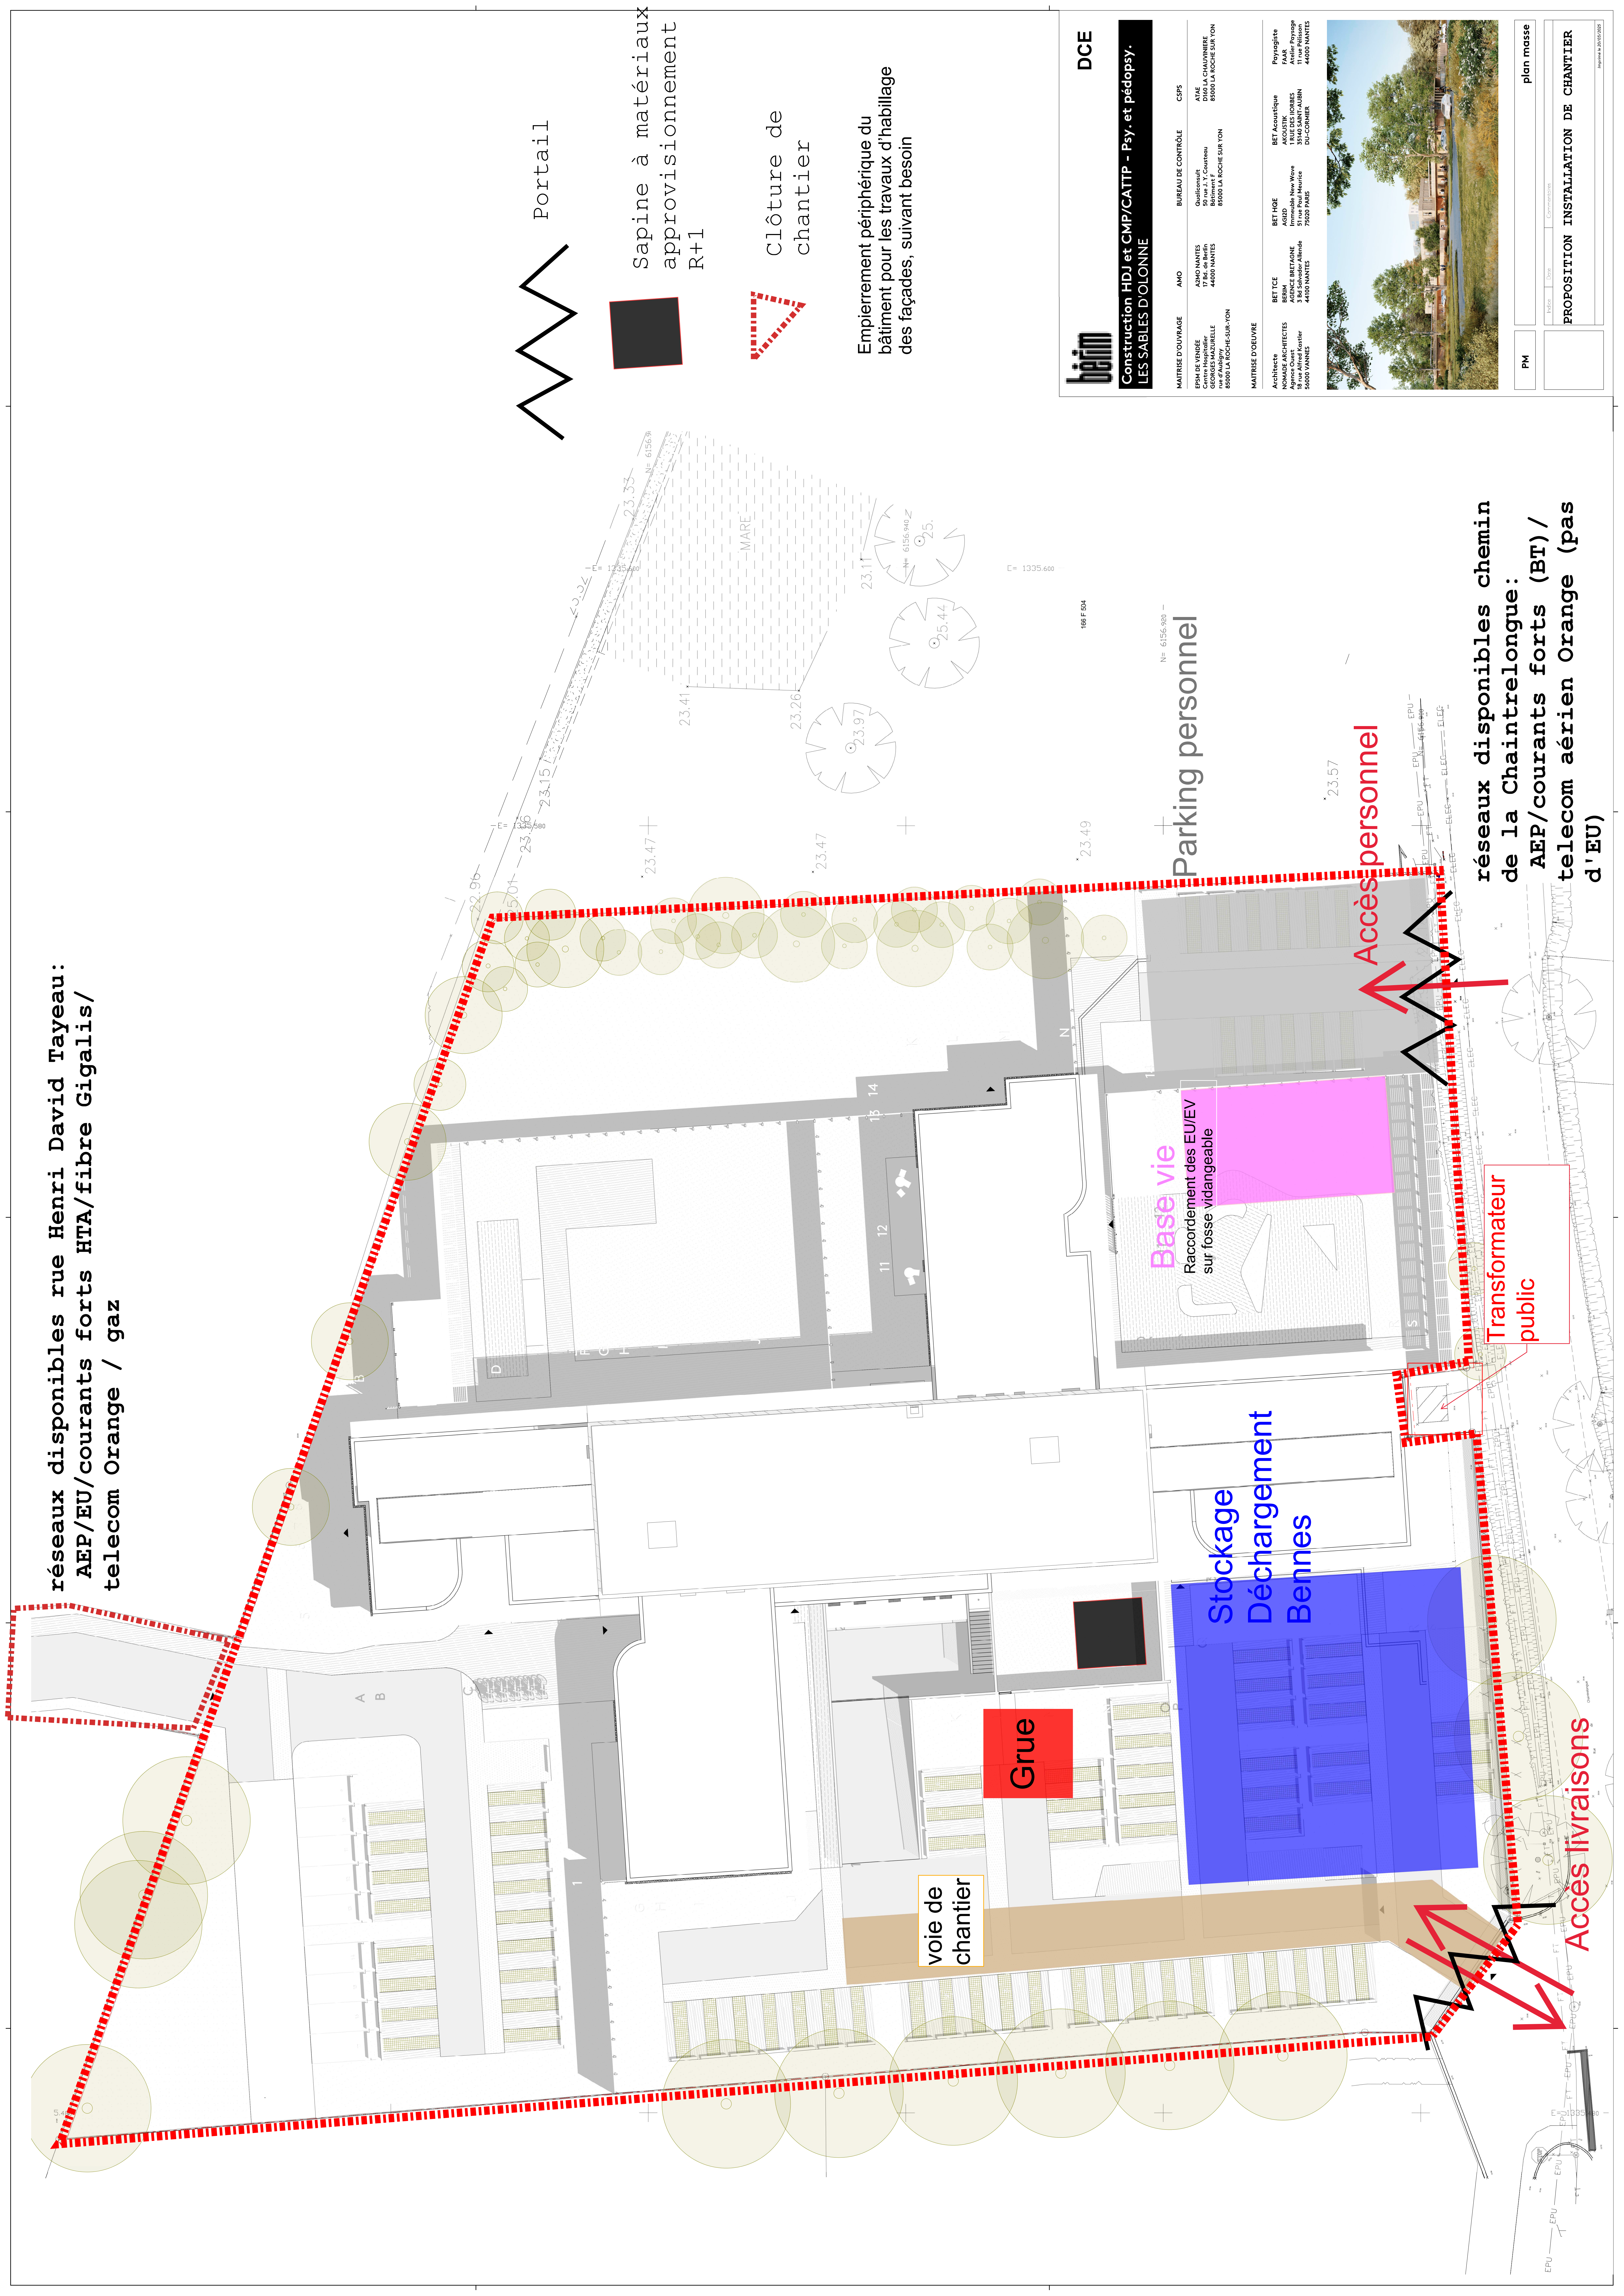

Portail

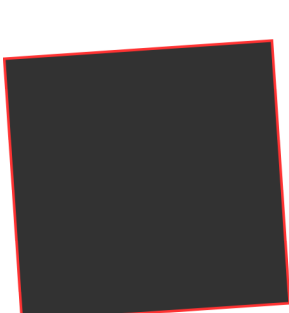

Sapine à matériaux
approvisionnement
R+1

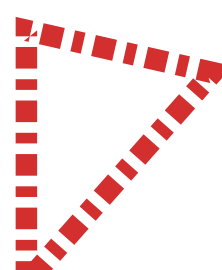

Clôture de
chantier

Empiérement périphérique du
bâtiment pour les travaux d'habillage
des façades, suivant besoin

Grue

voie de
chantier

Stockage
Déchargement
Bennes

Base vie
Raccordement des EU/EV
sur fosse vidangeable

Parking personnel

Accès personnel

Transformateur
public

Accès livraisons



DCE

Construction HDJ et CMP/CATTP - Psy. et pédopsy.
LES SABLES D'OLONNE

MAITRISE D'OUVRAGE	AMO	BUREAU DE CONTRÔLE	CSPS
EPRI DE VENDEE 18 rue de la République 85000 LA ROCHE-SUR-YON	AMCO NANTES 44000 NANTES	Qualicemart Bâtiment F 85000 LA ROCHE-SUR-YON	ATEL LA CHAUMINIERE 85000 LA ROCHE-SUR-YON
MAITRISE D'OEUVRE	BET TCE	BET HGE	BET Acoustique
Architecte NOMADE ARCHITECTES 18 rue André Kastner 56000 VANNES	BERM 18 rue André Kastner 56000 VANNES	AGSD 18 rue André Kastner 56000 VANNES	AKOUSTIK 35140 SAINT-AUBIN DU-LOMBIER
Payagilite FAAR 18 rue André Kastner 56000 VANNES			

PM

plan mase

PROPOSITION INSTALLATION DE CHANTIER

Projet N° 12/2023